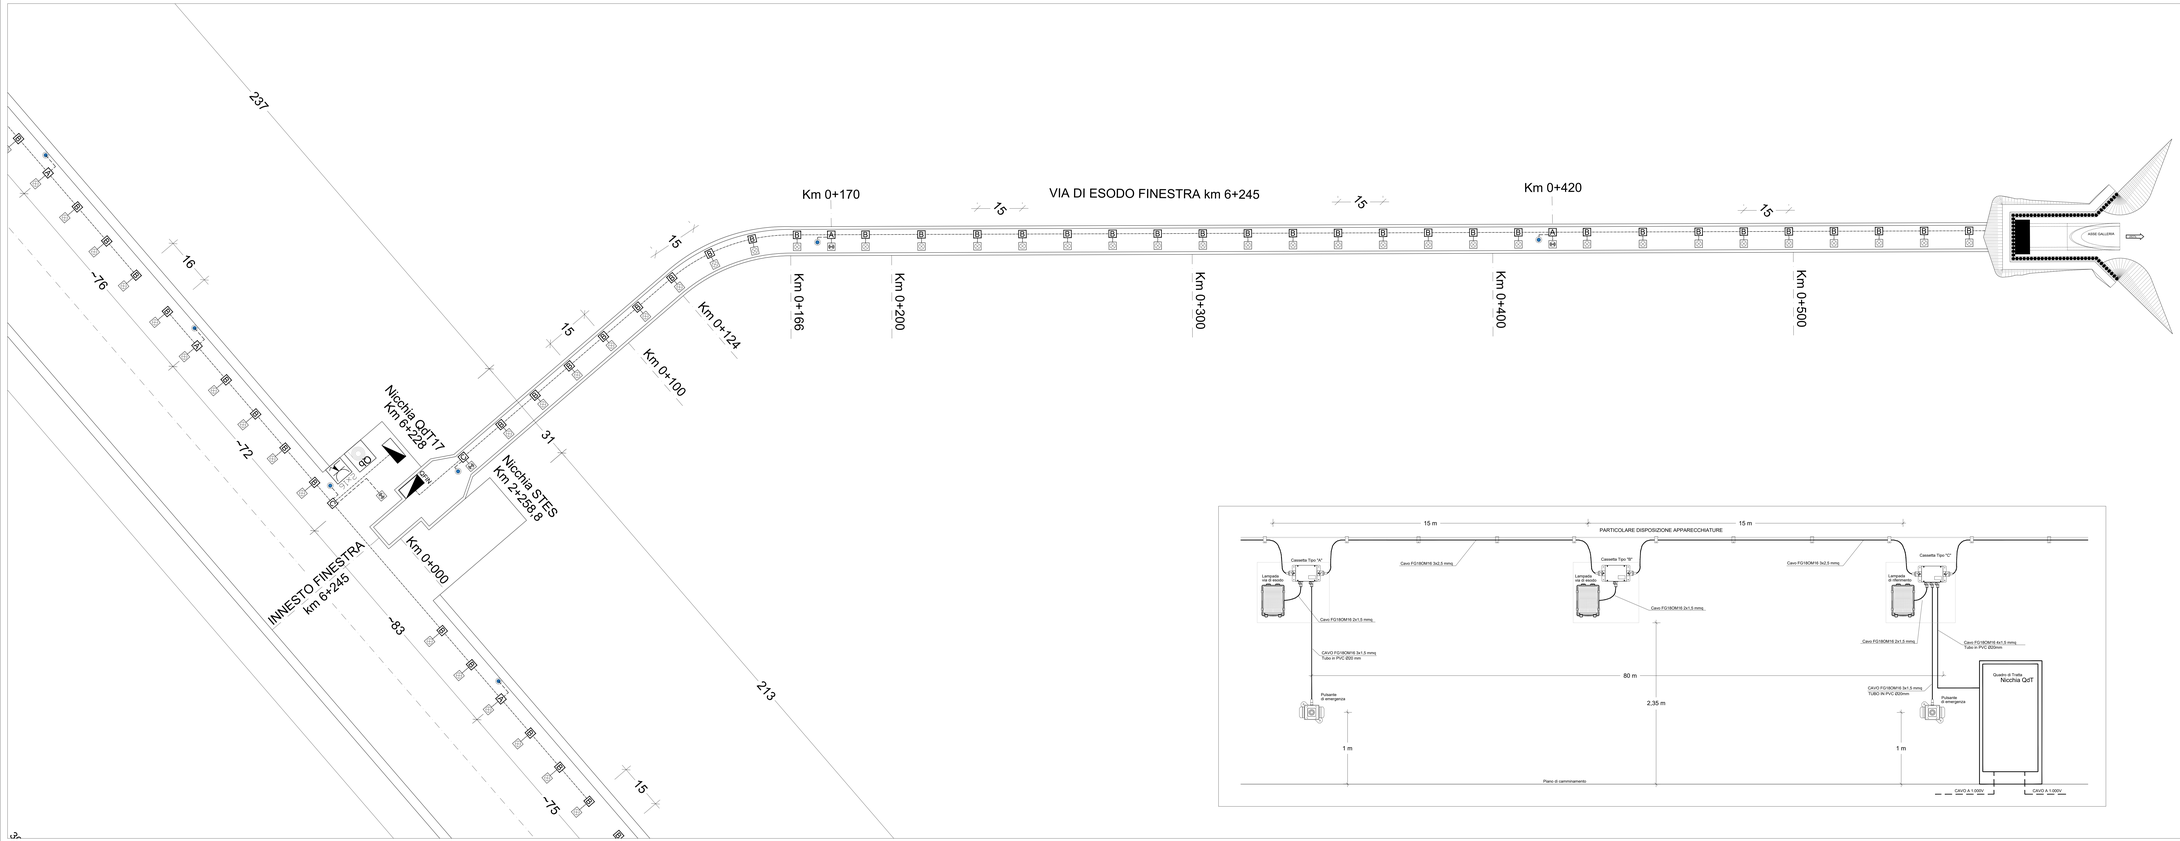

	LEGENDA
SIMBOLO	DESCRIZIONE
	Plafoniera di illuminazione (lampa ausiliaria, interna nicchione) con lampada LED da 4W - 6K1 (TC) STS ENM 16F-P3 LP 4W-6 del 05.11.2013
	Plafoniera di illuminazione (con proiettore corrispettivo a lampada LED da 4W - 6K1 (TC) STS ENM 16F-P3 LP 4W-6 del 05.11.2013
	Pulsante con tasti di segnalazione di colore blu, per prenotazione lampada per illuminazione della nicchia di emergenza STS ENM 16F-P3 LP 4W-6 del 04.04.2012
	Nicchia QdT17 (Cabina di tratta con trasformatore 15kV/230V) Km 6+228 - Nicchia STES Km 2+238,8 - Nicchia QdT Km 6+245
	Quadro ST di servizio RICA IP55 per alimentazione impianti di prenunciazione ed utenze LTM di fresella e piazzole di disvolo
	Cavo di alimentazione FG16OR16 3x2,5 mmq. Tubo in PVC Ø50 mm.
	Derivazione Pulsante FG16OR16 2x1,5 mmq. 6kV (IPMA) STS IPS LR16-3 del 04.04.2013
	Derivazione Pulsante FG16OR16 2x1,5 mmq. 6kV (IPMA) STS IPS LR16-3 del 04.04.2013
A	Cassetta di derivazione di TIPO A (3-6-9-12-15-18-21-24-27-30-33-36-39-42) (PMAE) 6K1 (IPMA) STF IPS LR16-5 del 04.04.2013
B	Cassetta di derivazione di TIPO B (3-6-9-12-15-18-21-24-27-30-33-36-39-42) (PMAE) 6K1 (IPMA) STF IPS LR16-5 del 04.04.2013
C	Cassetta di derivazione di TIPO C - 6K1 (PMAE) 6K1 (IPMA) STF IPS LR16-5 del 04.04.2013
	Armadio di sezione con prestazione 1200W e batteria avviatgrande con 200m di cavo 2x2,5 mmq.
	Pozzetto di servizio dimensione 2000 (1P+1T 1M) 2000 IP67 in alluminio con cassetta per installazione a parete

COMMITTENTE:

RFI RETE FERROVIARIA ITALIANA
GRUPPO FERROVIE DELLO STATO ITALIANE
DIREZIONE INVESTIMENTI
DIREZIONE PROGRAMMI INVESTIMENTI
DIRETTRICE SUD - PROGETTO ADRIATICA

PROGETTAZIONE:

ITALFERR
GRUPPO FERROVIE DELLO STATO ITALIANE

DIREZIONE TECNICA

U.O. TECNOLOGIE SUD

PROGETTO DEFINITIVO

Nuova linea Ferrandina - Matera La Martella per il collegamento di Matera con la rete ferroviaria nazionale

NUOVA LINEA FERRANDINA - MATERA LA MARTELLA

IMPIANTI LFM - Galleria Miglionico

Planimetria con disposizione Corpi Illuminanti Via di Esodo Finestra

SCALA:

COMMESSA	LOTTO	FASE	ENTE	TIPO DOC.	OPERA/DISCIPLINA	PROGR.	REV.
IA5F	01	D	67	PX	LF01A0	002	A

Rev.	Descrizione	Redatto	Data	Verificato	Data	Approvato	Data	Autorizzato Data
A	Emissione Definitiva	A. Maria	07/2019	G. Chiappini	07/2019	F. Ciancarelli	07/2019	A. Prestia 07/2019

File: IA5F01D67PXLF01A0002A PLANIMETRIA CORPI ILLUM VIA DI ESODO.DWG

n. Elab.:

ORDINE INGEGNERI PROV. MILANO
ANTONIO PRESTA
Ing. Antonio Presta
Sez. A n. 14000