Linea Ferrandina - Matera La Martella
SCHEMA DI ALIMENTAZIONE TE

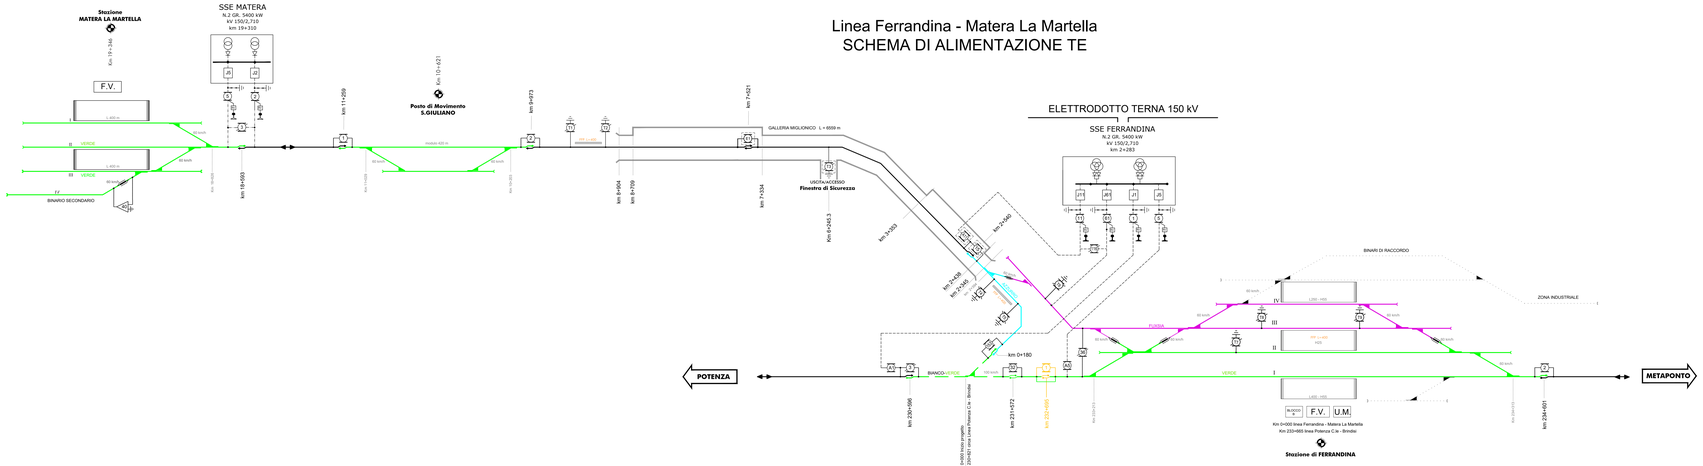

LEGENDA

GRAFICO	SIGNIFICATO	GRAFICO	SIGNIFICATO
	CONDUTTORE DI ALIMENTAZIONE 3 kV c.c.		SEZIONAMENTO TE A ISOLATORE DI SEZIONE
	BINARI NON ELETTRIFICATI		SEZIONAMENTO TE A SPAZIO D'ARIA
	CONDUTTURE DI ALIMENTAZIONE IN CAVO (FG7H1M2 -12/20 kV - Schema 120 mmq)		GRUPPO RADDRIZZATORI
	CONDUTTURE DI ALIMENTAZIONE AEREE 3 kV		
	SEZIONATORE A CORNA 3 kV "NORMALMENTE CHIUSO" TELECOMANDATO	RV	RELE' DI PROTEZIONE VOLTMETRICO
	SEZIONATORE A CORNA 3 kV "NORMALMENTE APERTO" TELECOMANDATO		
	INTERRUTTORE DI MANOVRA/SEZIONATORE (IMS) PER INTERNO "NORMALMENTE CHIUSO" TELECOMANDATO		INTERRUTTORE DI MANOVRA/SEZIONATORE (IMS) PER INTERNO "NORMALMENTE APERTO" TELECOMANDATO
	DISPOSITIVO DI MESSA A TERRA PER ESTERNO "NORMALMENTE APERTO" TELECOMANDATO		DISPOSITIVO DI MESSA A TERRA PER INTERNO "NORMALMENTE APERTO" TELECOMANDATO
	PICCHETTO DI TERRA		BINARIO

LISTA ABBREVIAZIONI

T SEZIONATORE DI TERRA
E DISPOSITIVO IMS DI EMERSENZA
A ALIMENTATORI
J INTERRUTTORE EXTRARAPIDO
F.V. FABBRICATO VIAGGIATORI
S.S.E. SOTTOSTAZIONE ELETTRICA

COMMITTENTE:

RFI RETE FERROVIARIA ITALIANA
GRUPPO FERROVIE DELLO STATO ITALIANE
DIREZIONE INVESTIMENTI
DIREZIONE PROGRAMMI INVESTIMENTI
DIRETTRICE SUD - PROGETTO ADRIATICA

PROGETTAZIONE:

ITALFERR
GRUPPO FERROVIE DELLO STATO ITALIANE

DIREZIONE TECNICA

U.O. TECNOLOGIE SUD

PROGETTO DEFINITIVO

Nuova linea Ferrandina - Matera La Martella per il collegamento di Matera con la rete ferroviaria nazionale

Schema di alimentazione e dei sezionamenti

SCALA: -

COMMESSA	LOTTO	FASE	ENTE	TIPO DOC.	OPERA/DISCIPLINA	PROGR.	REV.
I A 5 F	0 1	D	6 7	D X	L C 0 0 0 0	0 0 1	A

Rev.	Descrizione	Redatto	Data	Verificato	Data	Approvato	Data	Autorizzato Data
A	Emissione Definitiva	V. Cerato	07/2019	A.Pirelli	07/2019	F. Gerone	07/2019	A.Pirelli 07/2019

File: IA5F01D67DXLC0000001A SCHEMA ALIMENTAZIONE TE_.DWG n. Elab.: