

COMMITTENTE:



DIREZIONE INVESTIMENTI
DIREZIONE PROGRAMMI INVESTIMENTI
DIRETTRICE SUD - PROGETTO ADRIATICA

PROGETTAZIONE:



DIREZIONE TECNICA
U.O. TECNOLOGIE SUD

PROGETTO DEFINITIVO

Nuova linea Ferrandina - Matera La Martella per il collegamento di
Matera con la rete ferroviaria nazionale

IMPIANTI DI TRAZIONE ELETTRICA
GENERALE
SEZIONI SIGNIFICATIVE TE (1 DI 3)

SCALA:

1:50

COMMESSA LOTTO FASE ENTE TIPO DOC. OPERA/DISCIPLINA Progr. REV.

IA5F 01 D 67 WB LC0000 001 A


Rev.	Descrizione	Redatto	Data	Verificato	Data	Approvato	Data	Autorizzato Data
A	Emissione Definitiva	V. Gentili <i>V. Gentili</i>	07/2019	Surace <i>Surace</i>	07/2019	F. Gemone <i>F. Gemone</i>	07/2019	A. Presta 07/2019




File: IA5F02D67WBLC0000001A SEZIONI TE 1_3.DWG

n. Elab.:


SEZIONE TIPO IN RILEVATO
PALO IN RETTILINEO / INTERNO CURVA

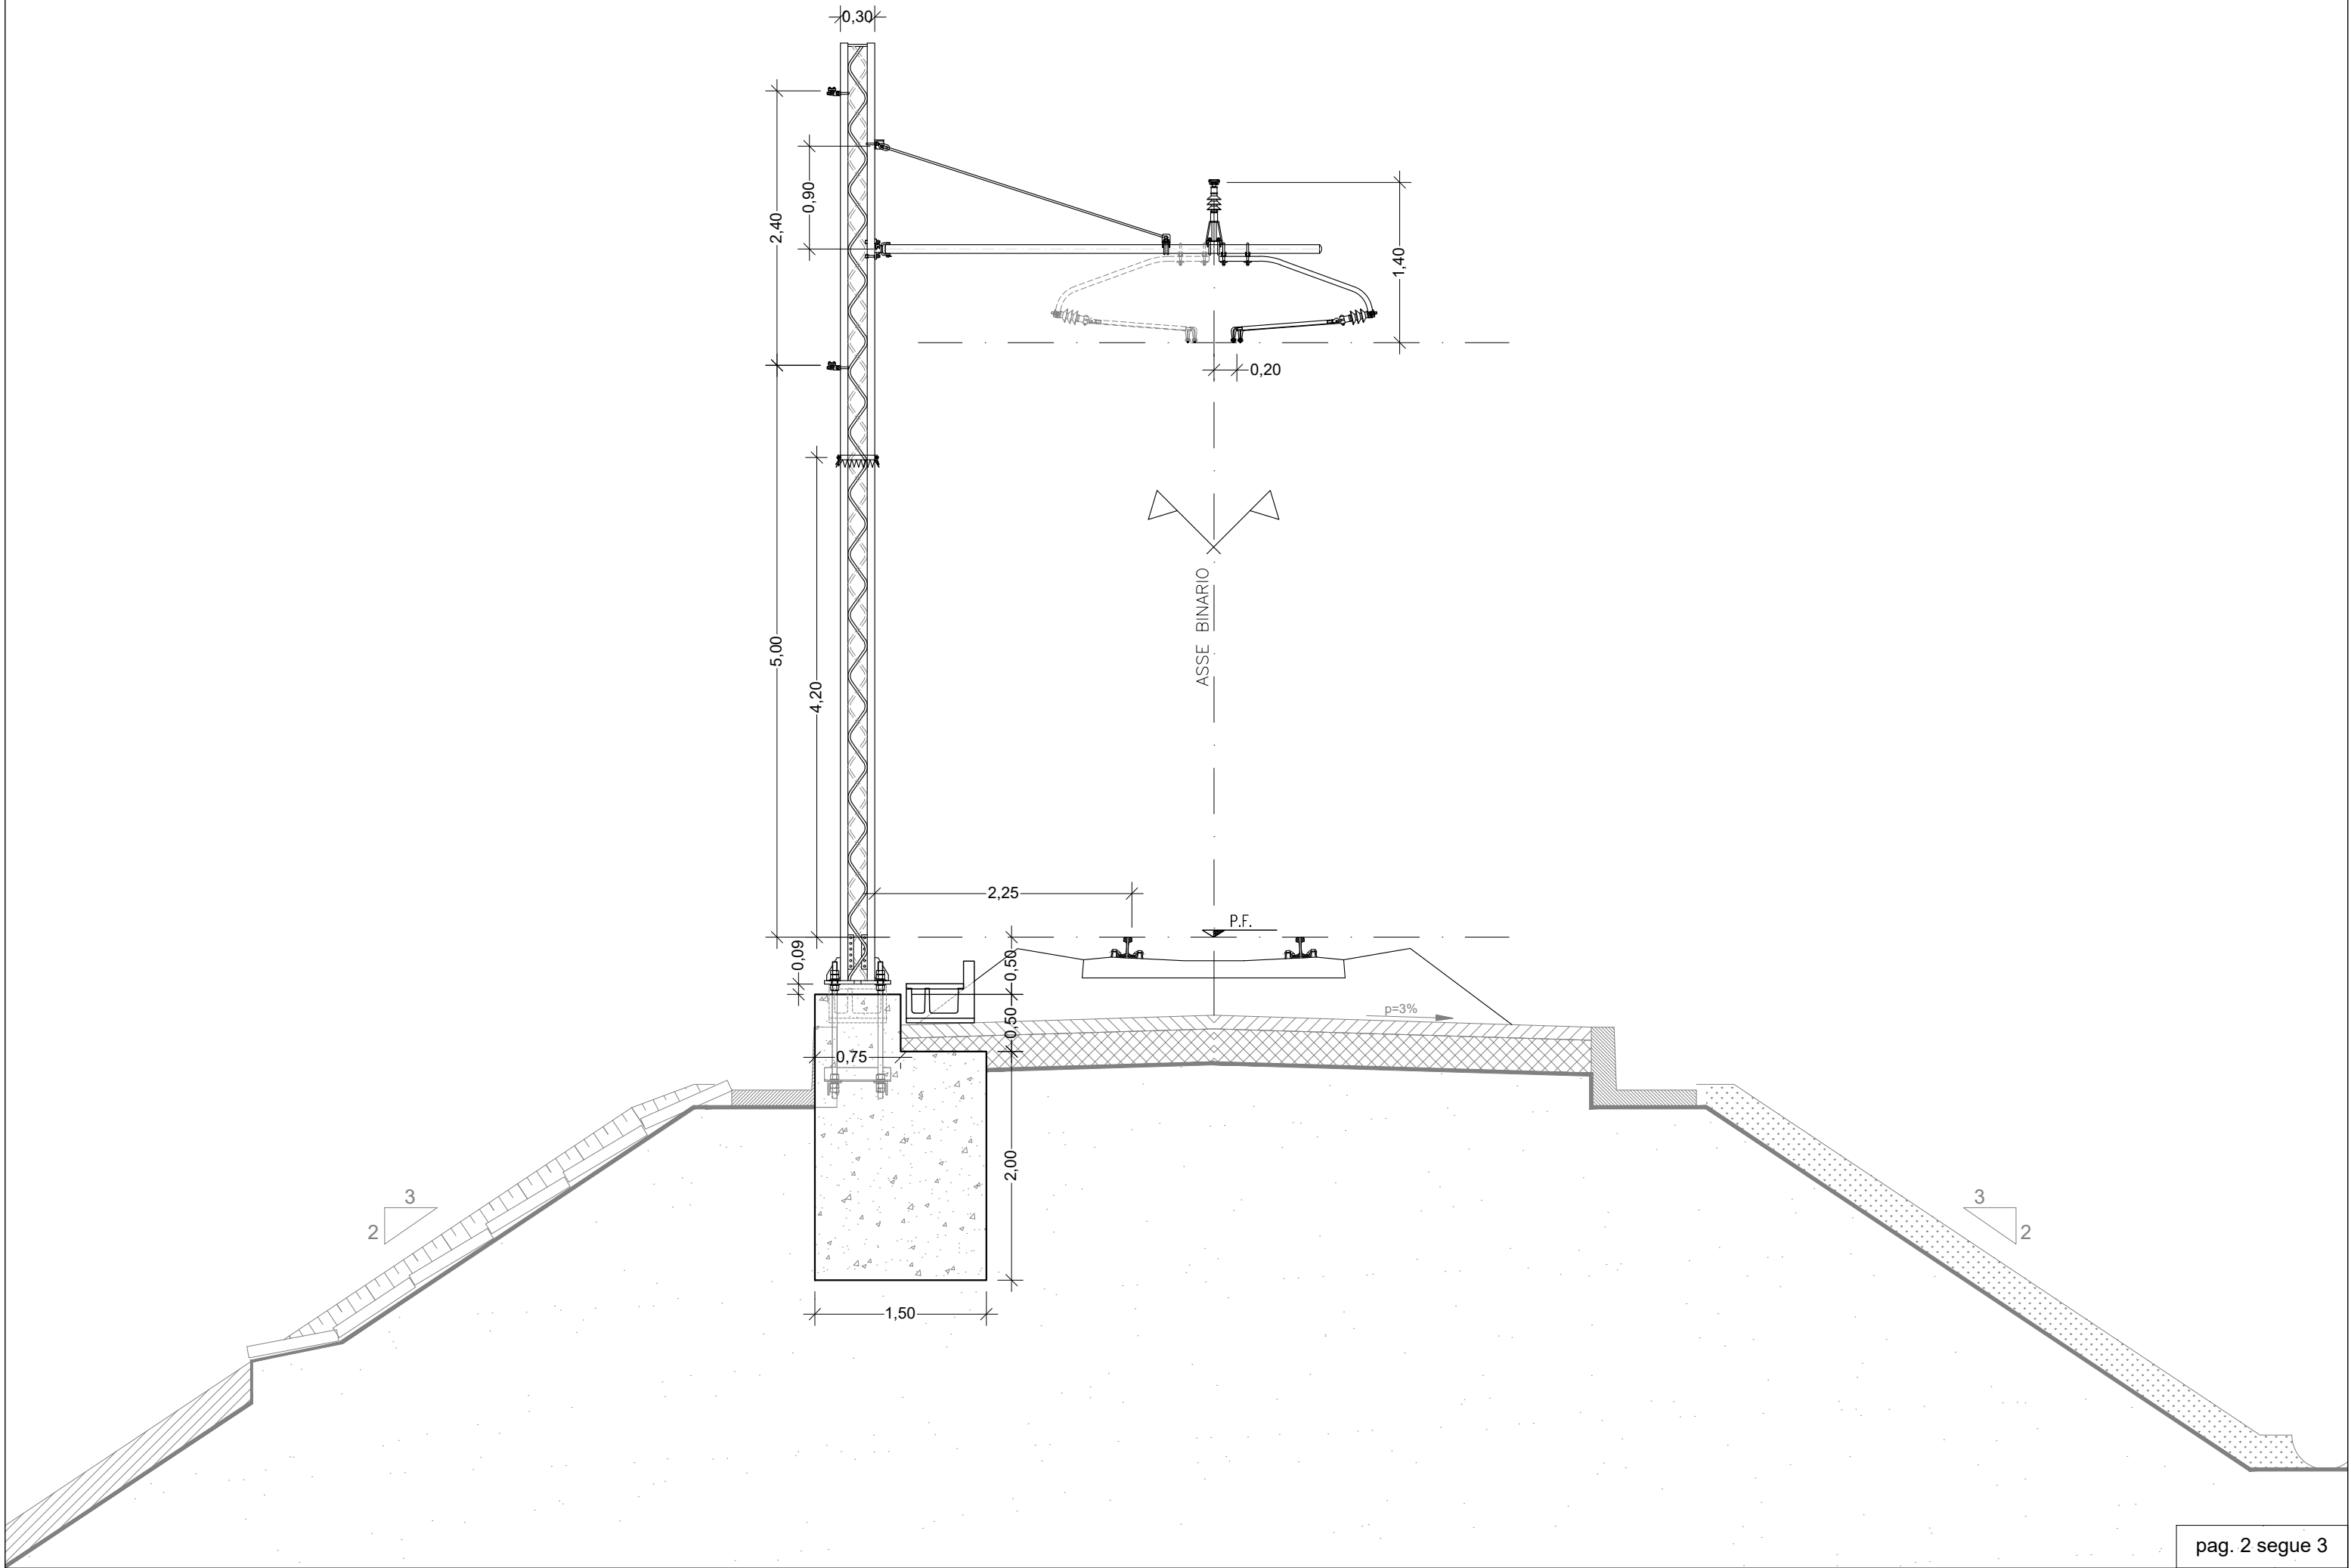


SEZIONE TIPO IN RILEVATO PALO IN ESTERNO CURVA

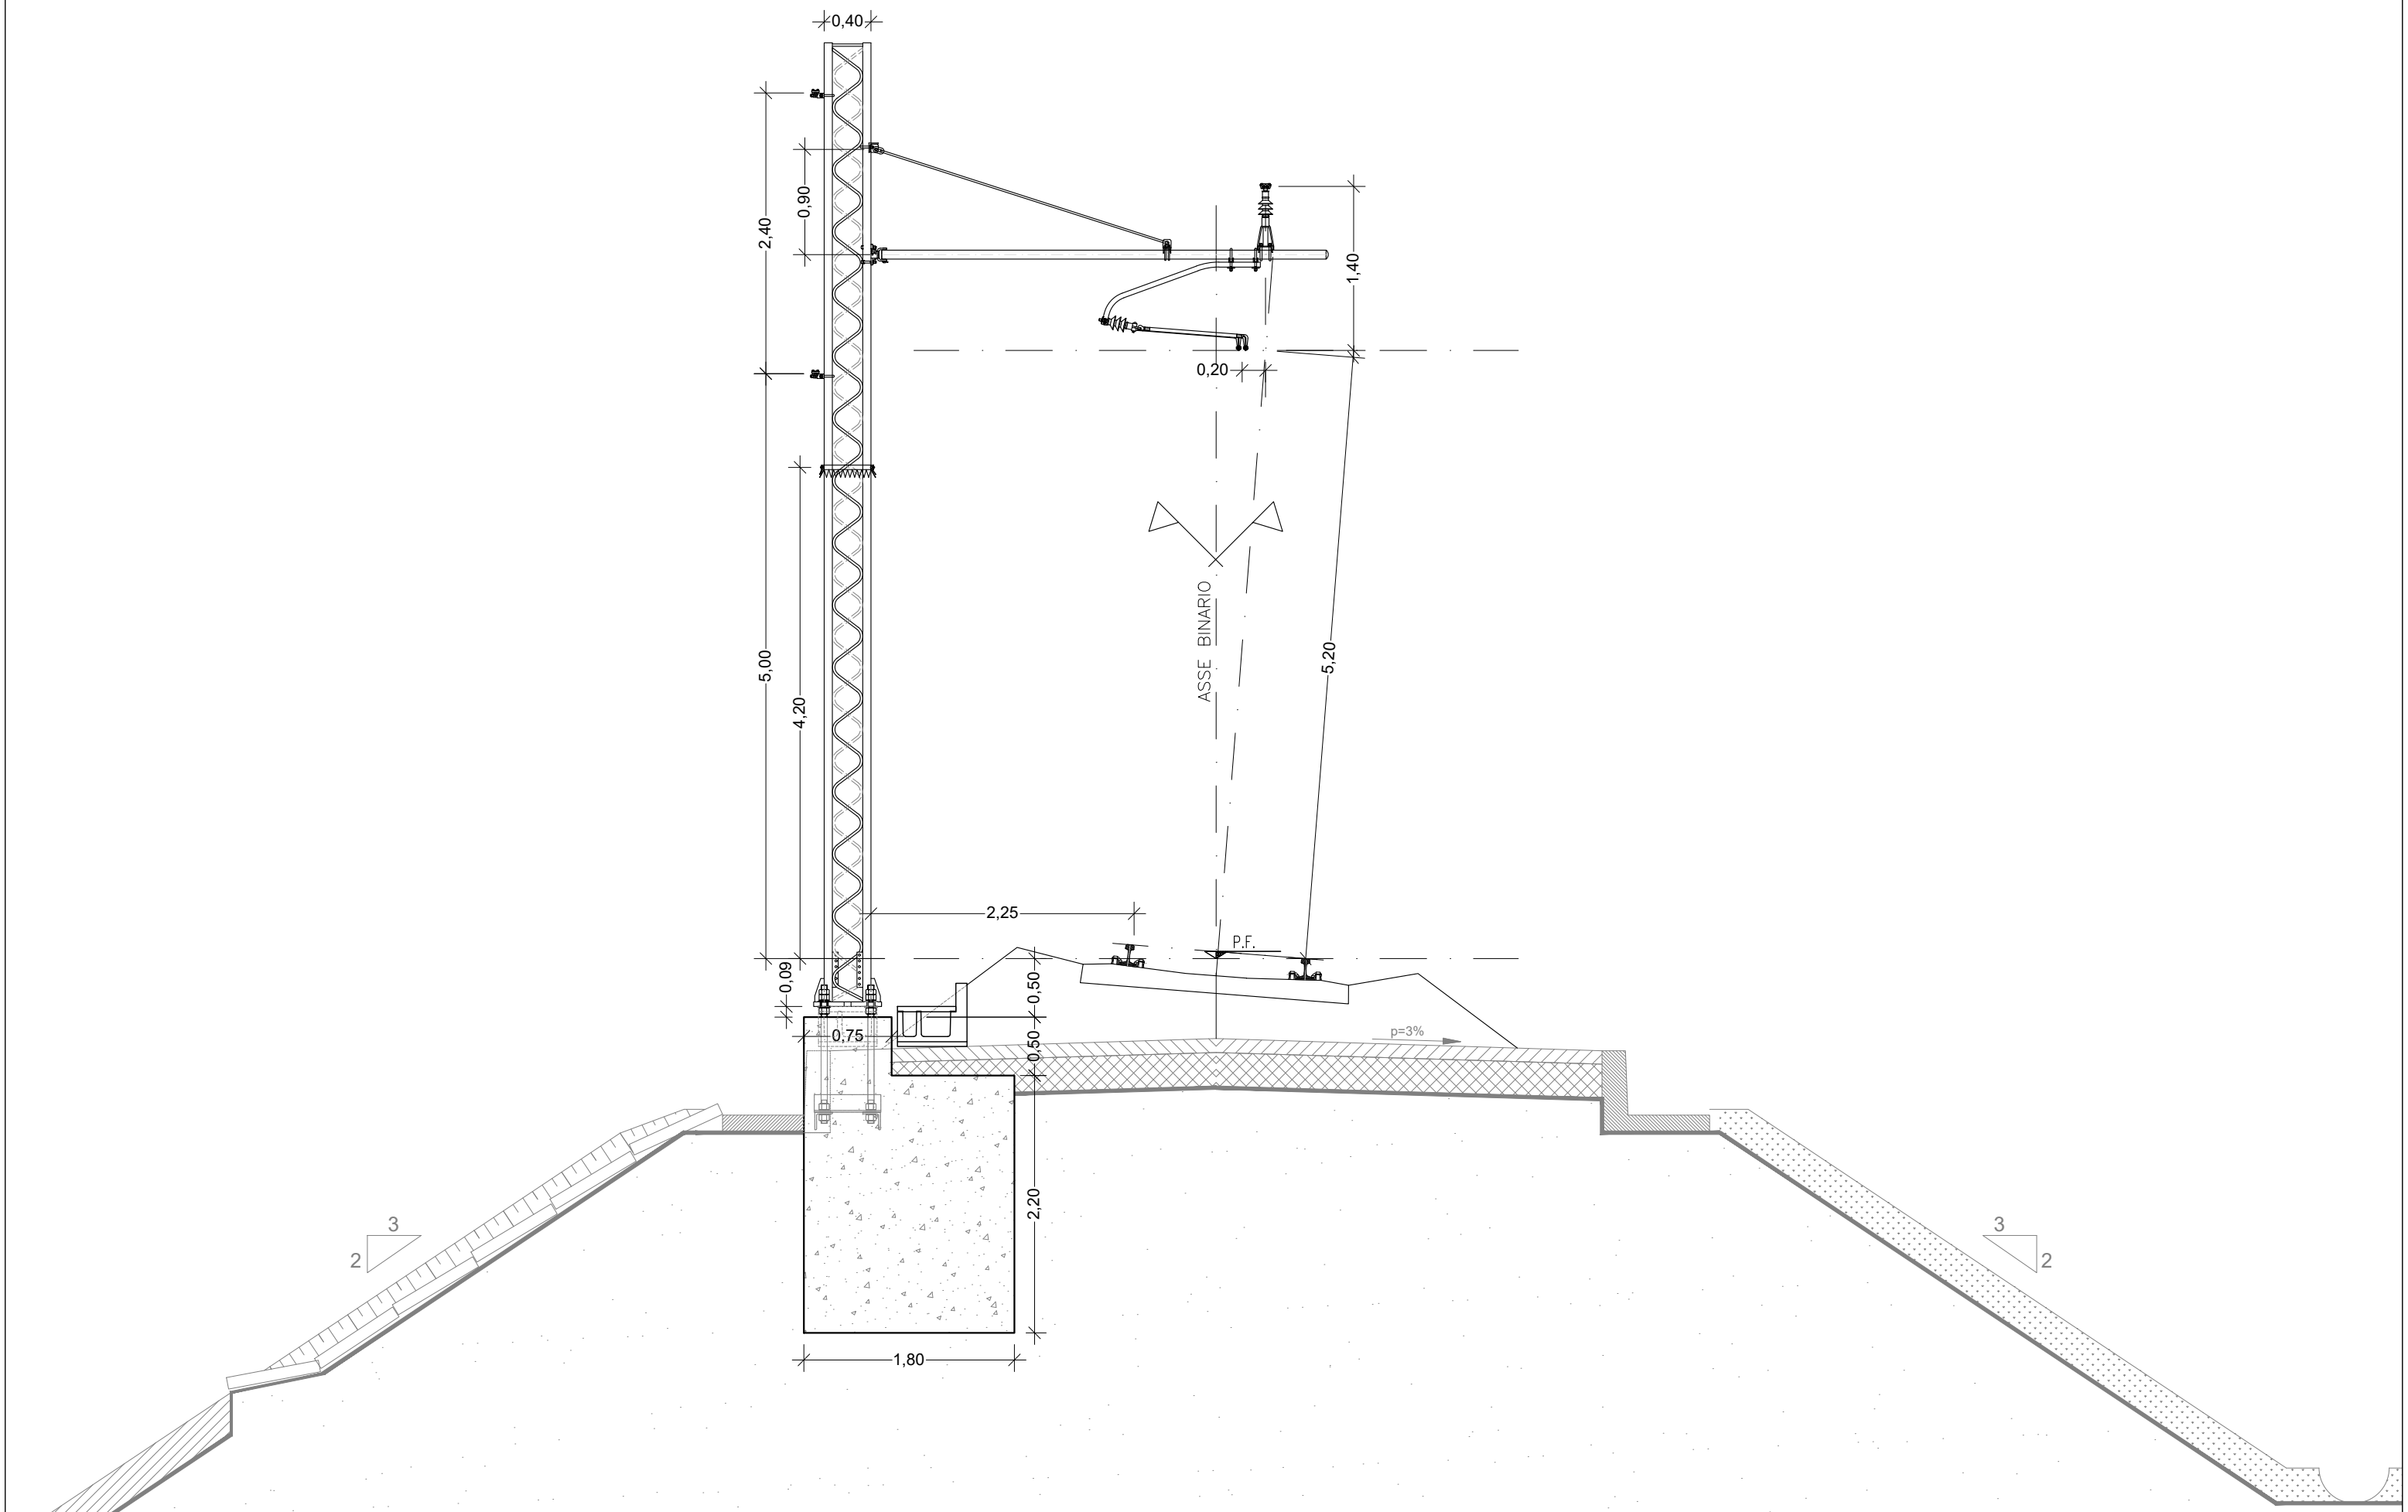


SEZIONE TIPO IN TRINCEA
PALO IN RETTILINEO / INTERNO CURVA

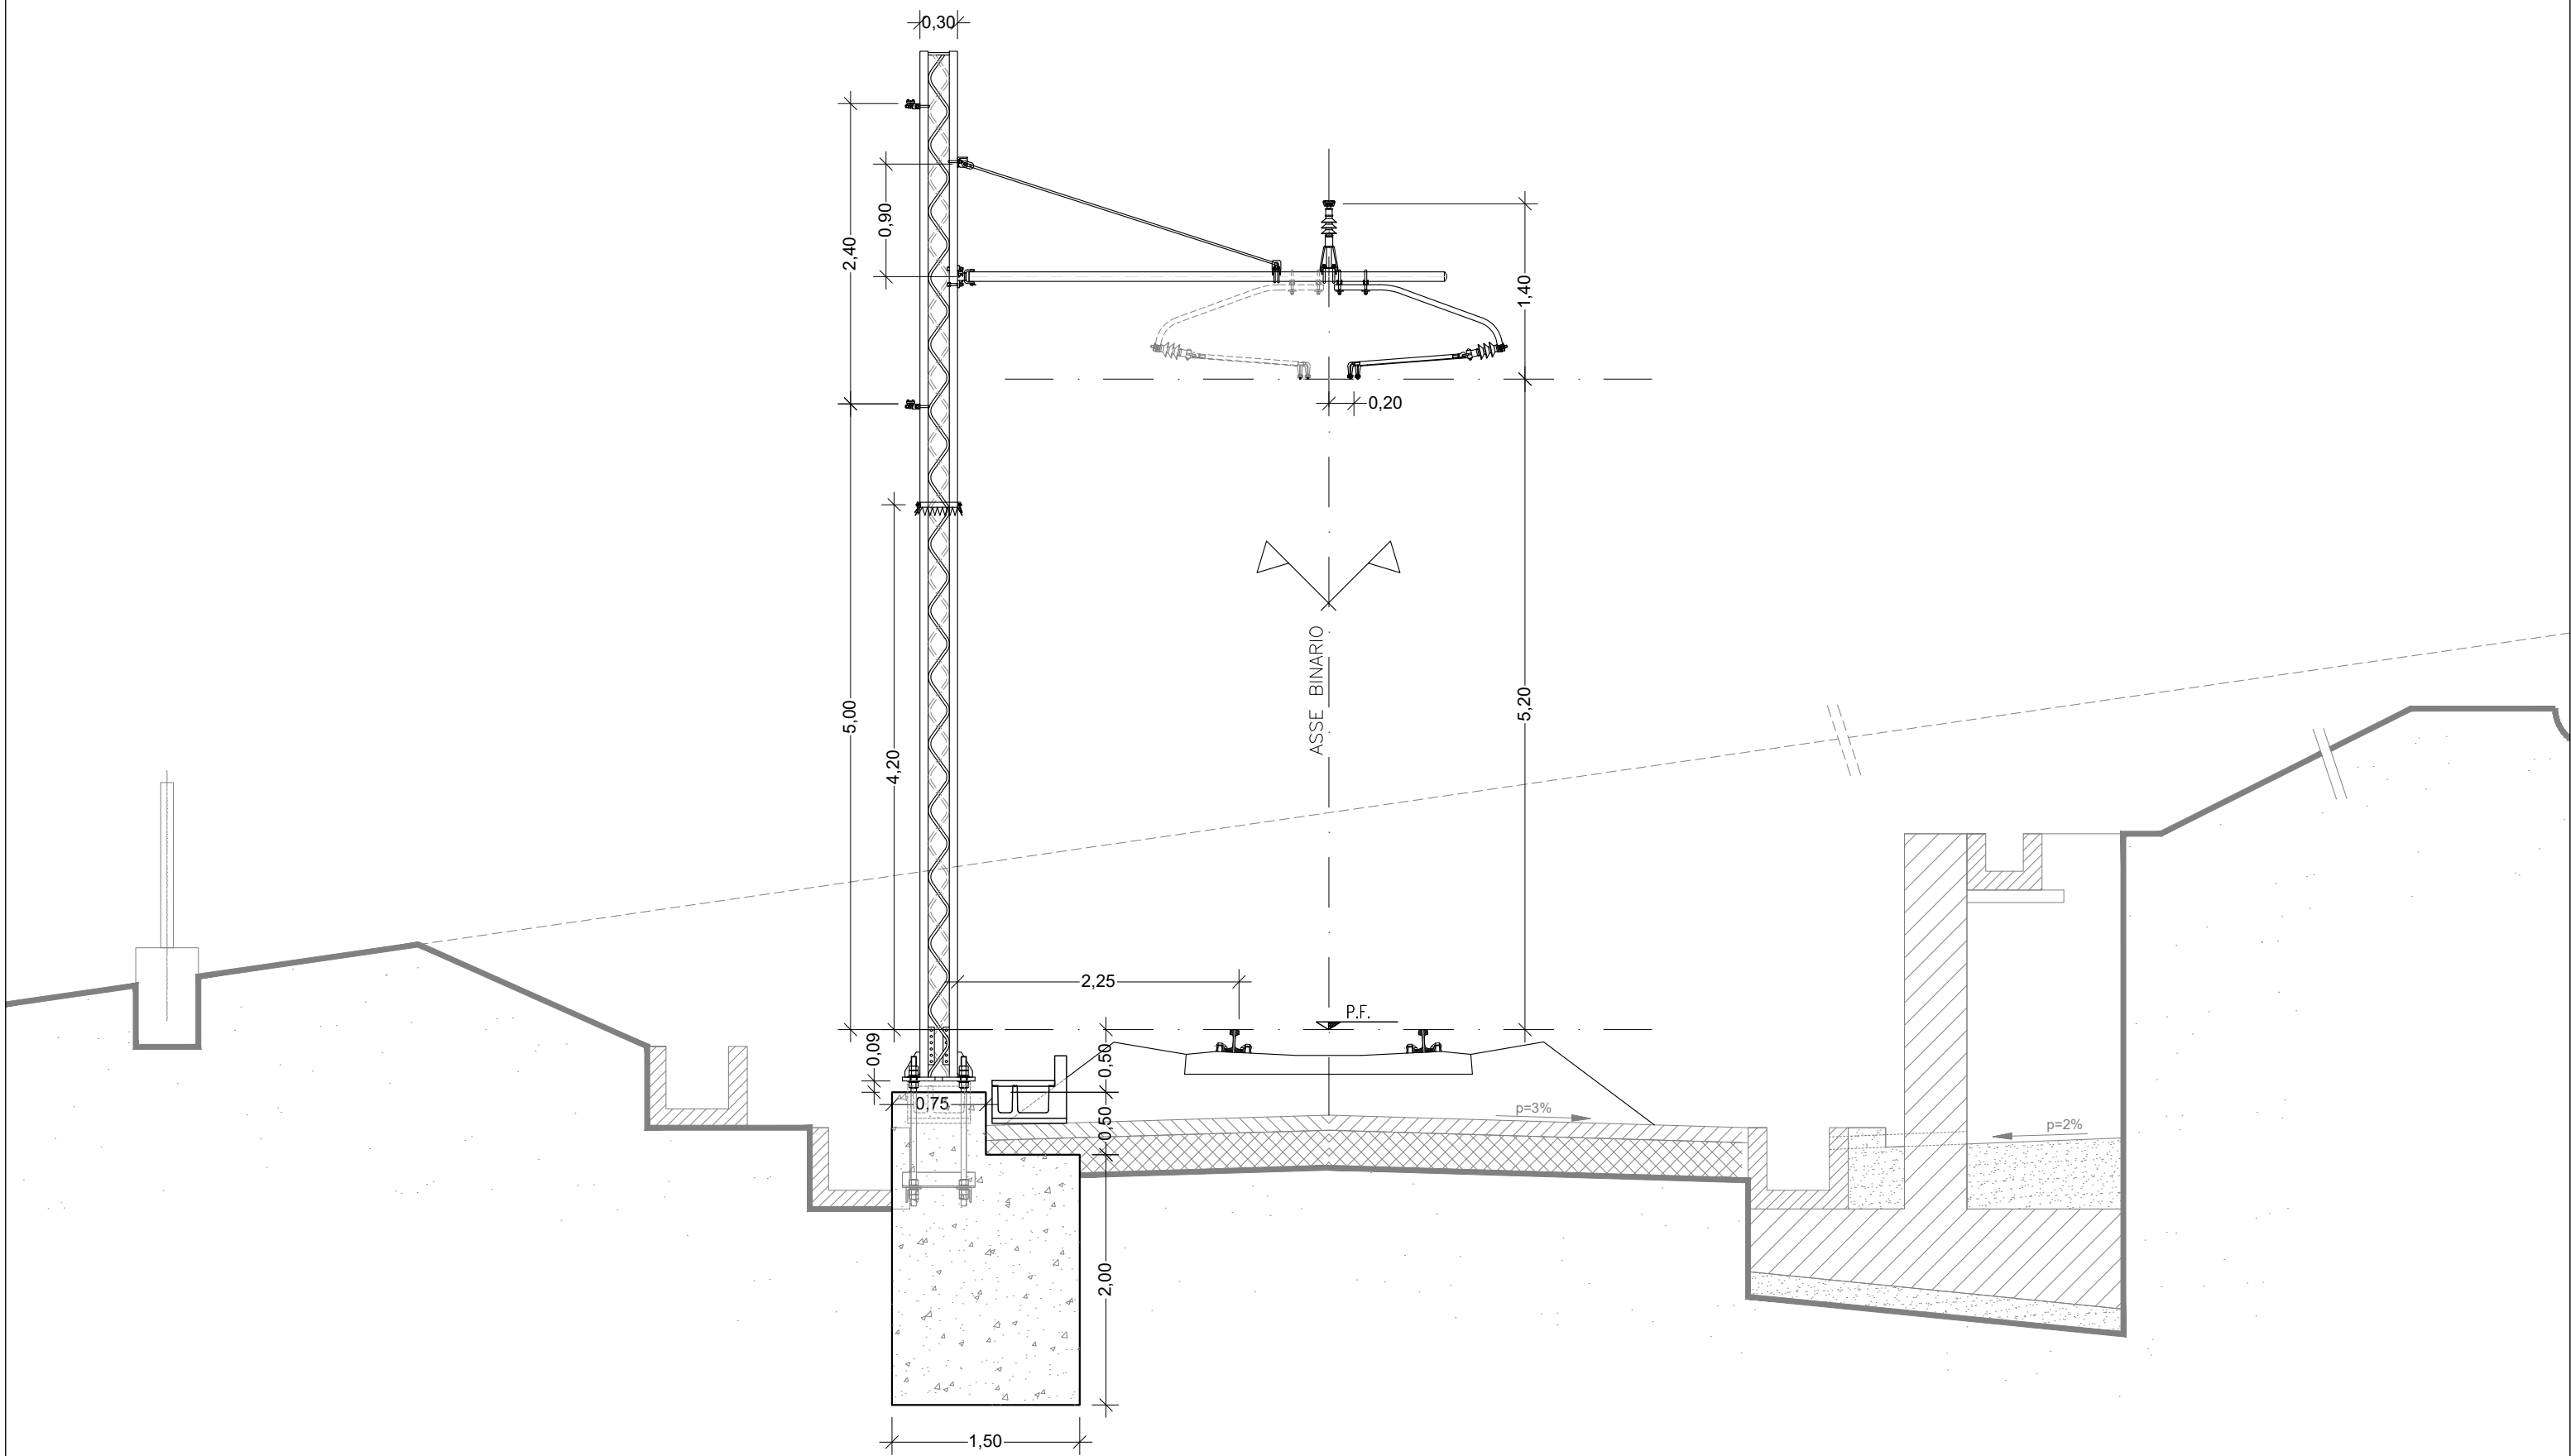


SEZIONE TIPO IN TRINCEA
PALO IN ESTERNO CURVA

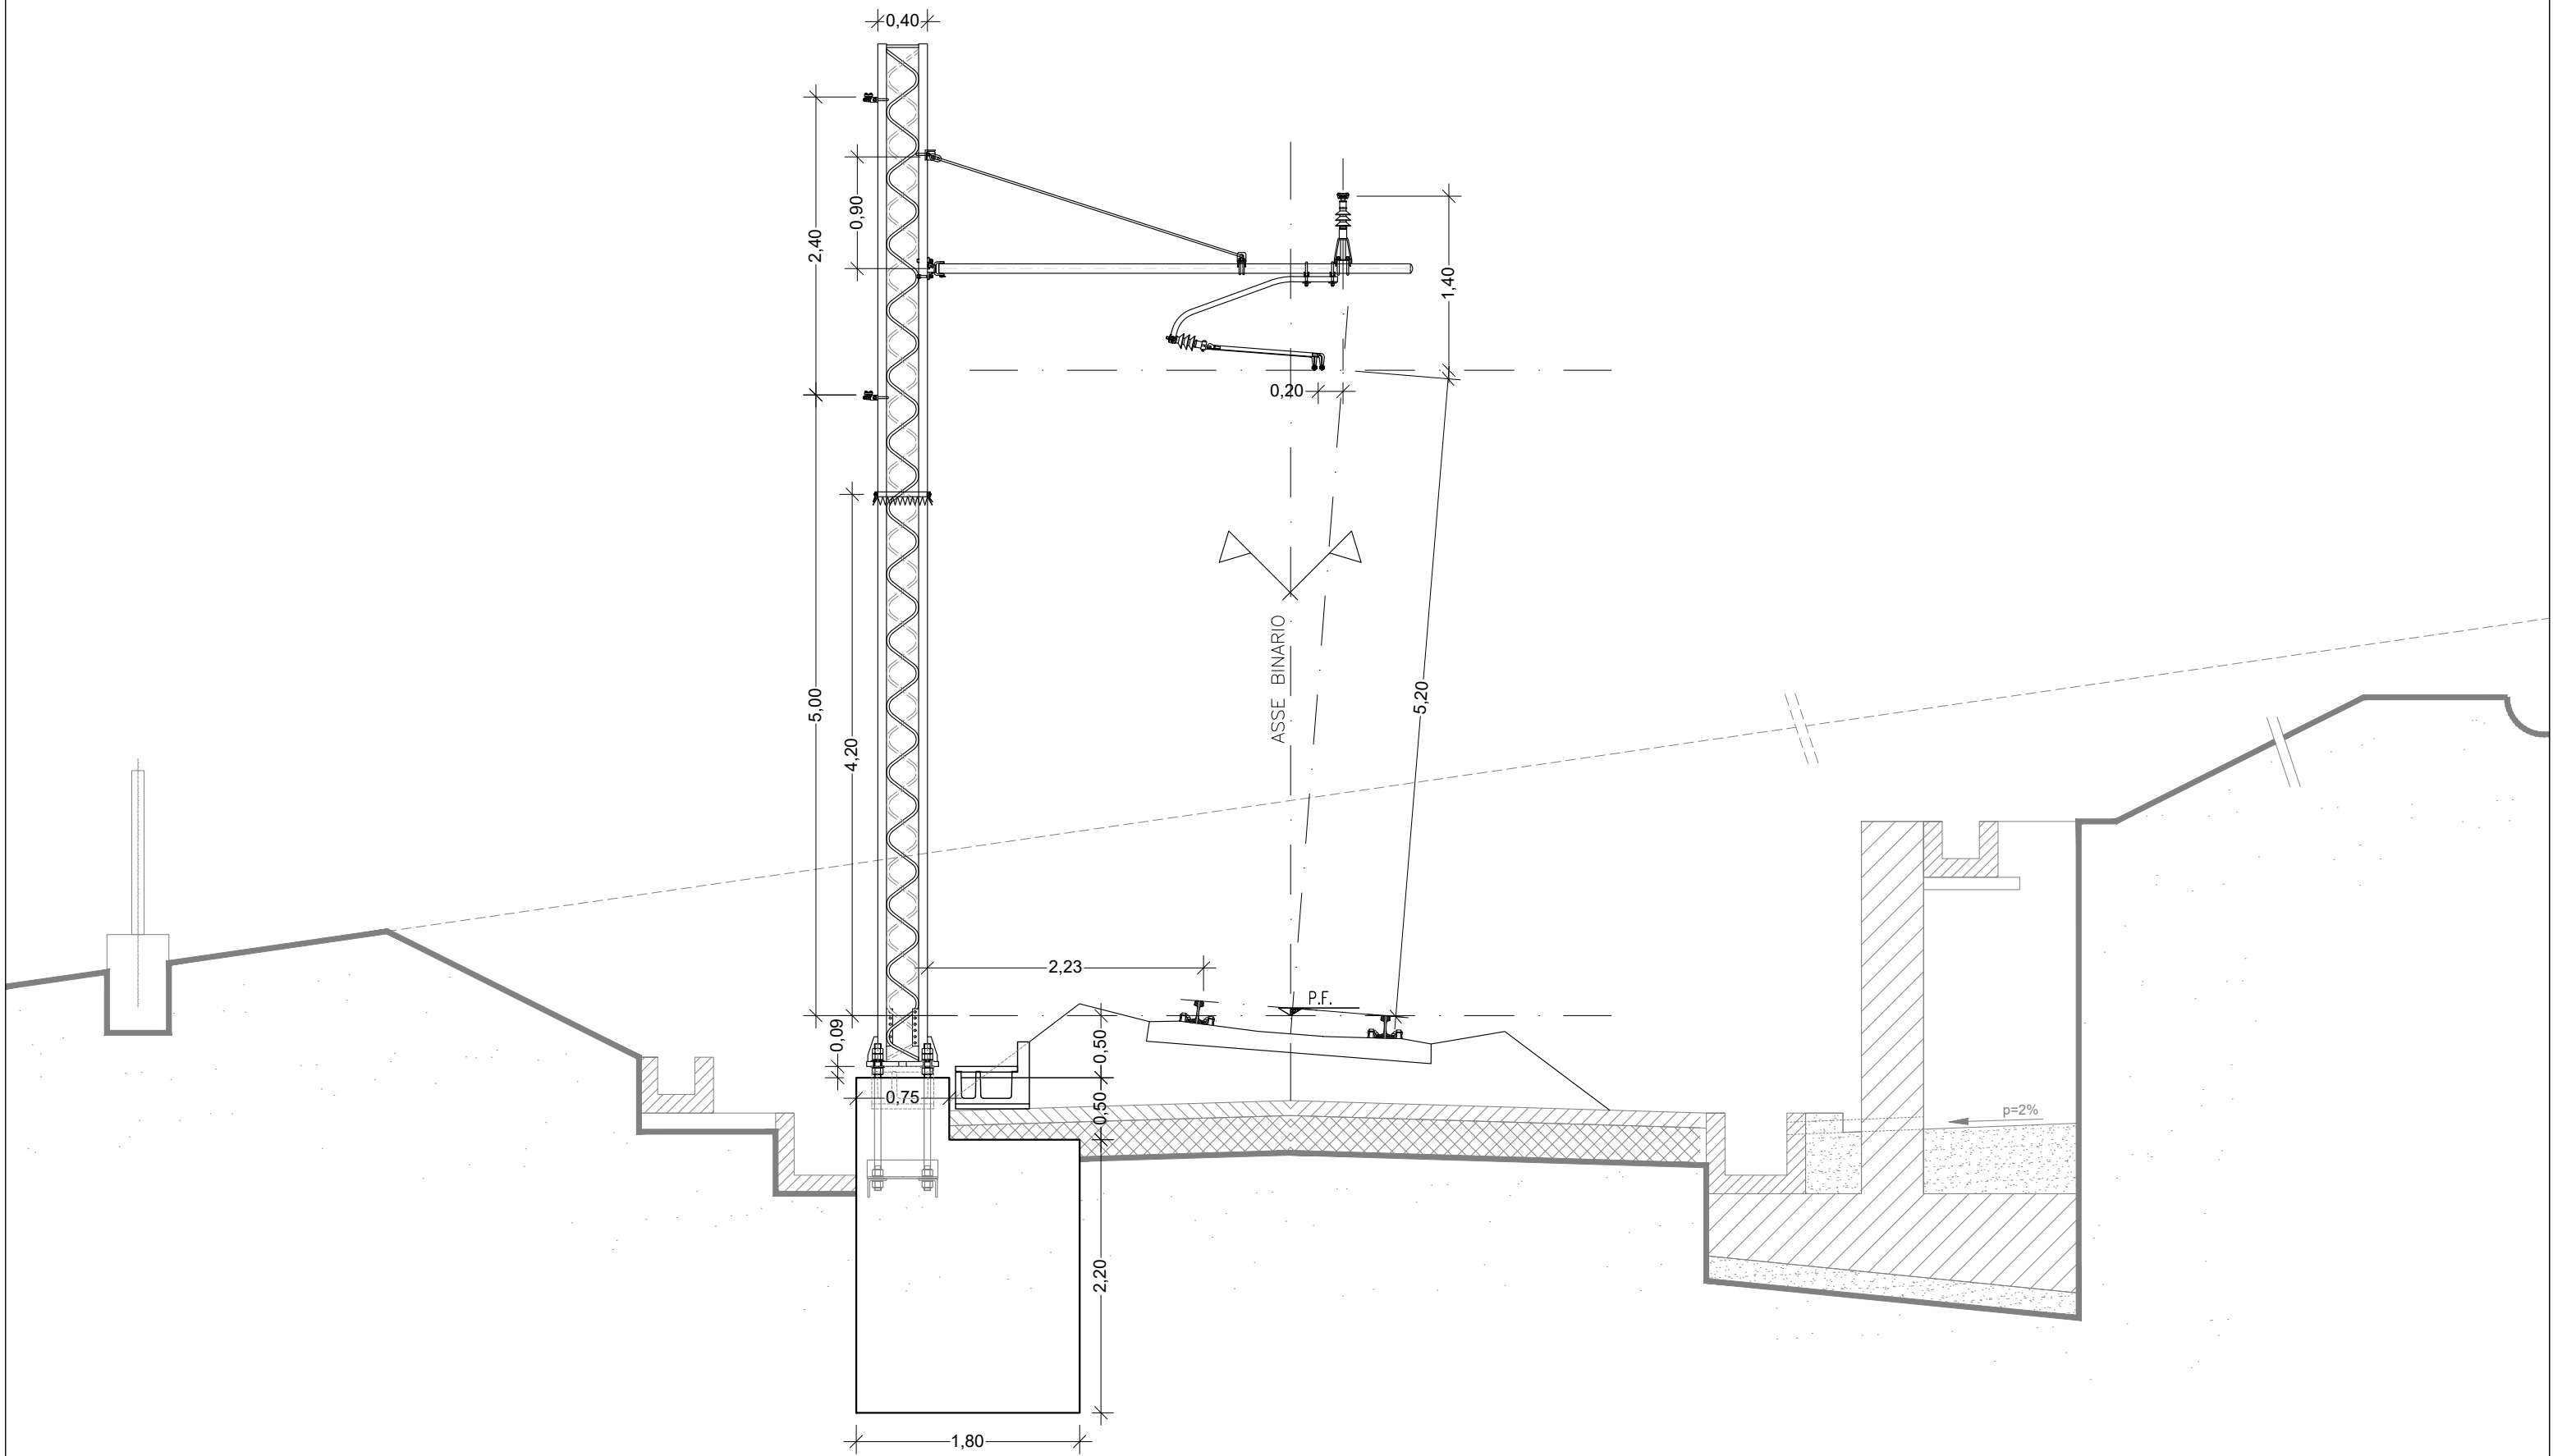


SEZIONE TIPOLOGICA SU VIADOTTO
VALIDA PER VIADOTTO TIPO 7 (VI13)

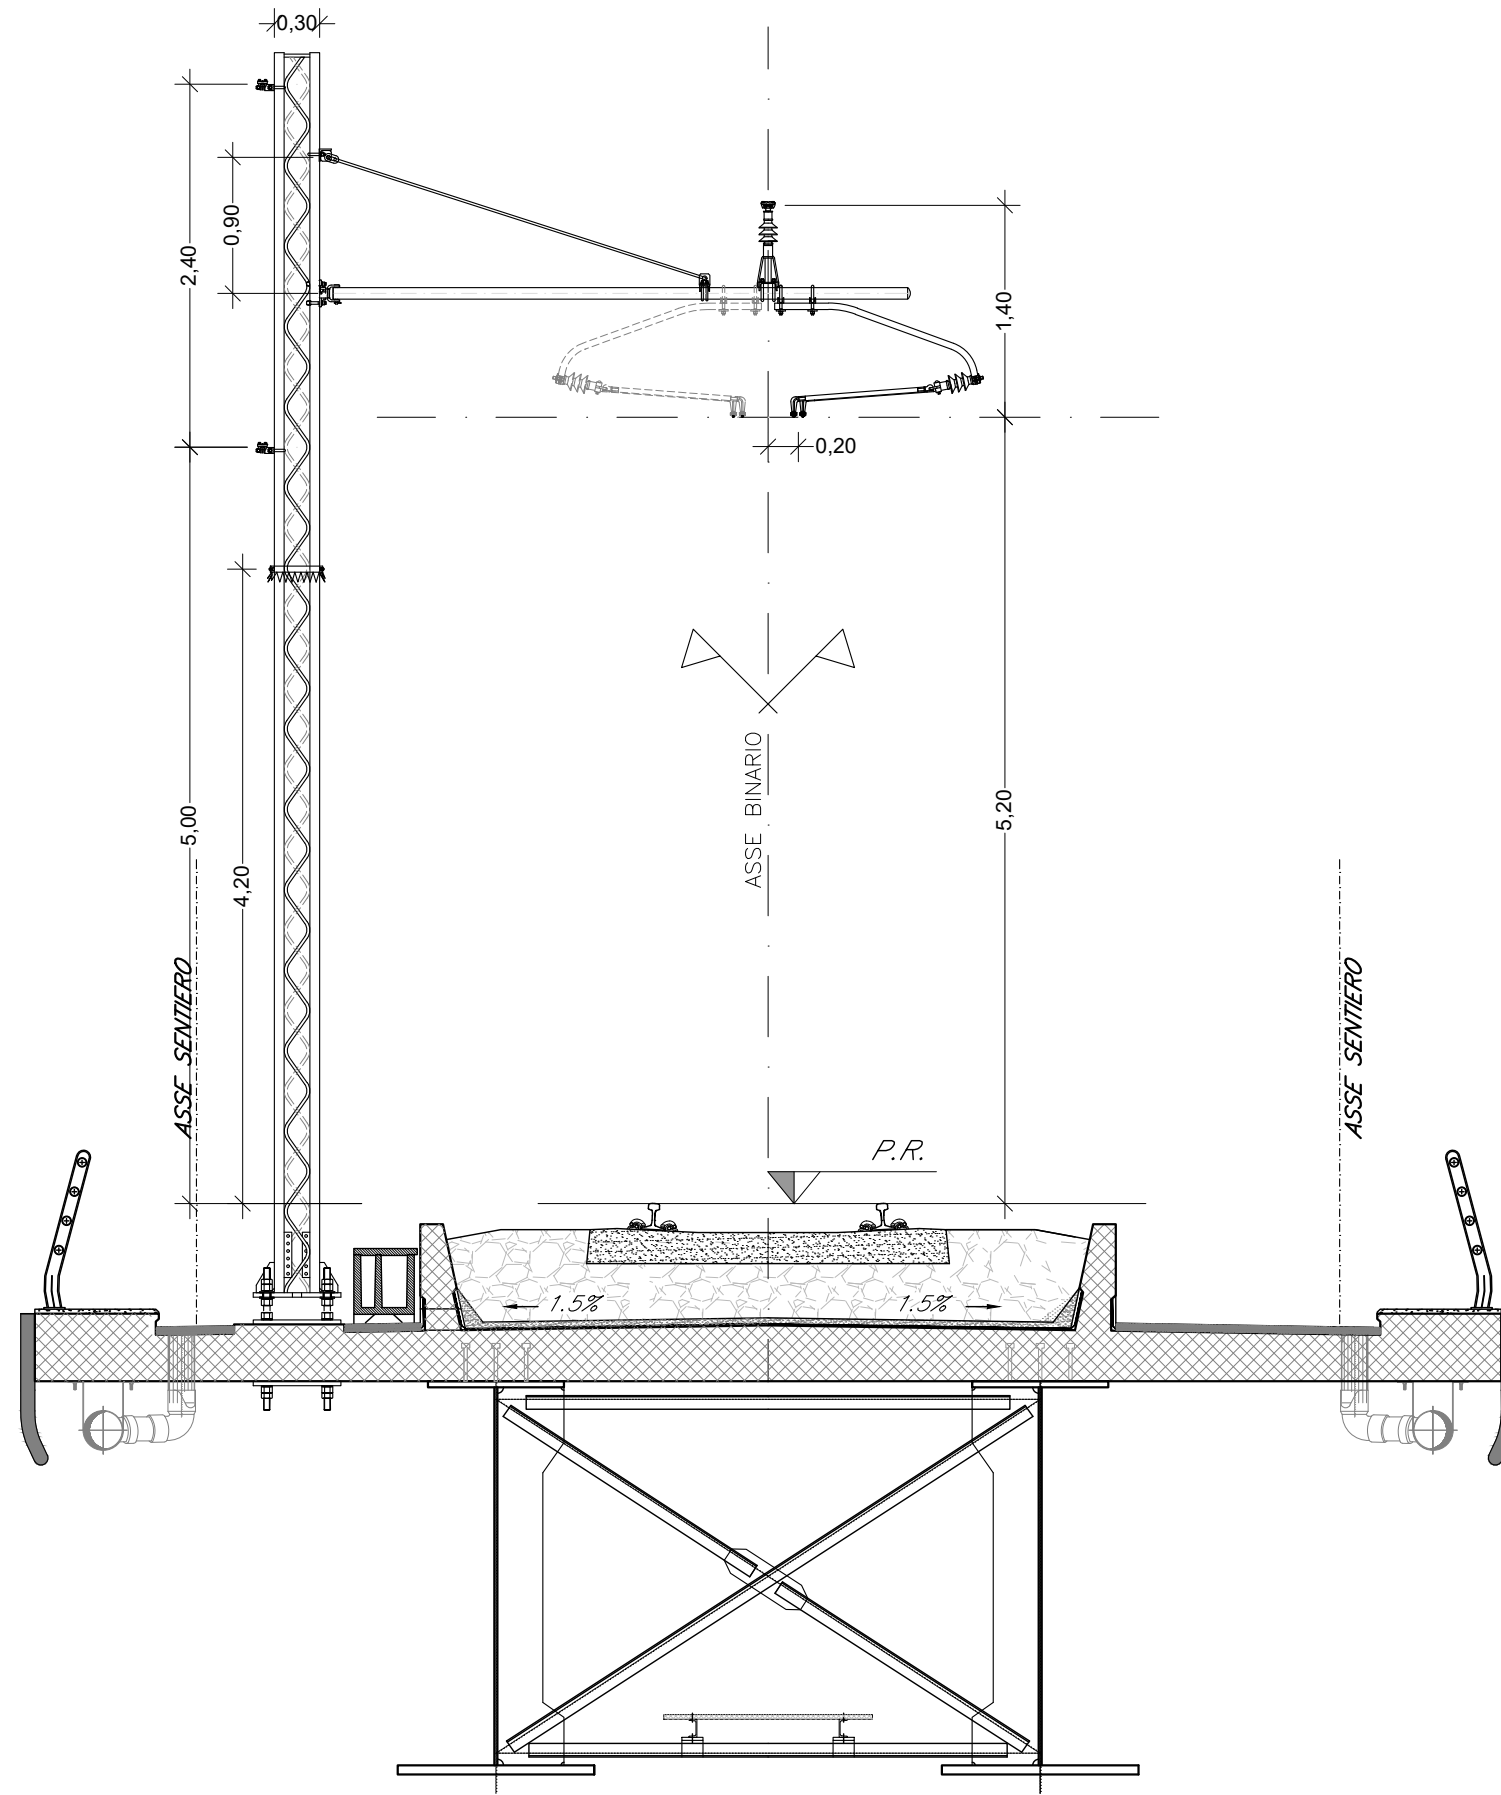


SEZIONE TIPOLOGICA SU VIADOTTO
VALIDA PER VIADOTTO TIPO 2 (VI05)

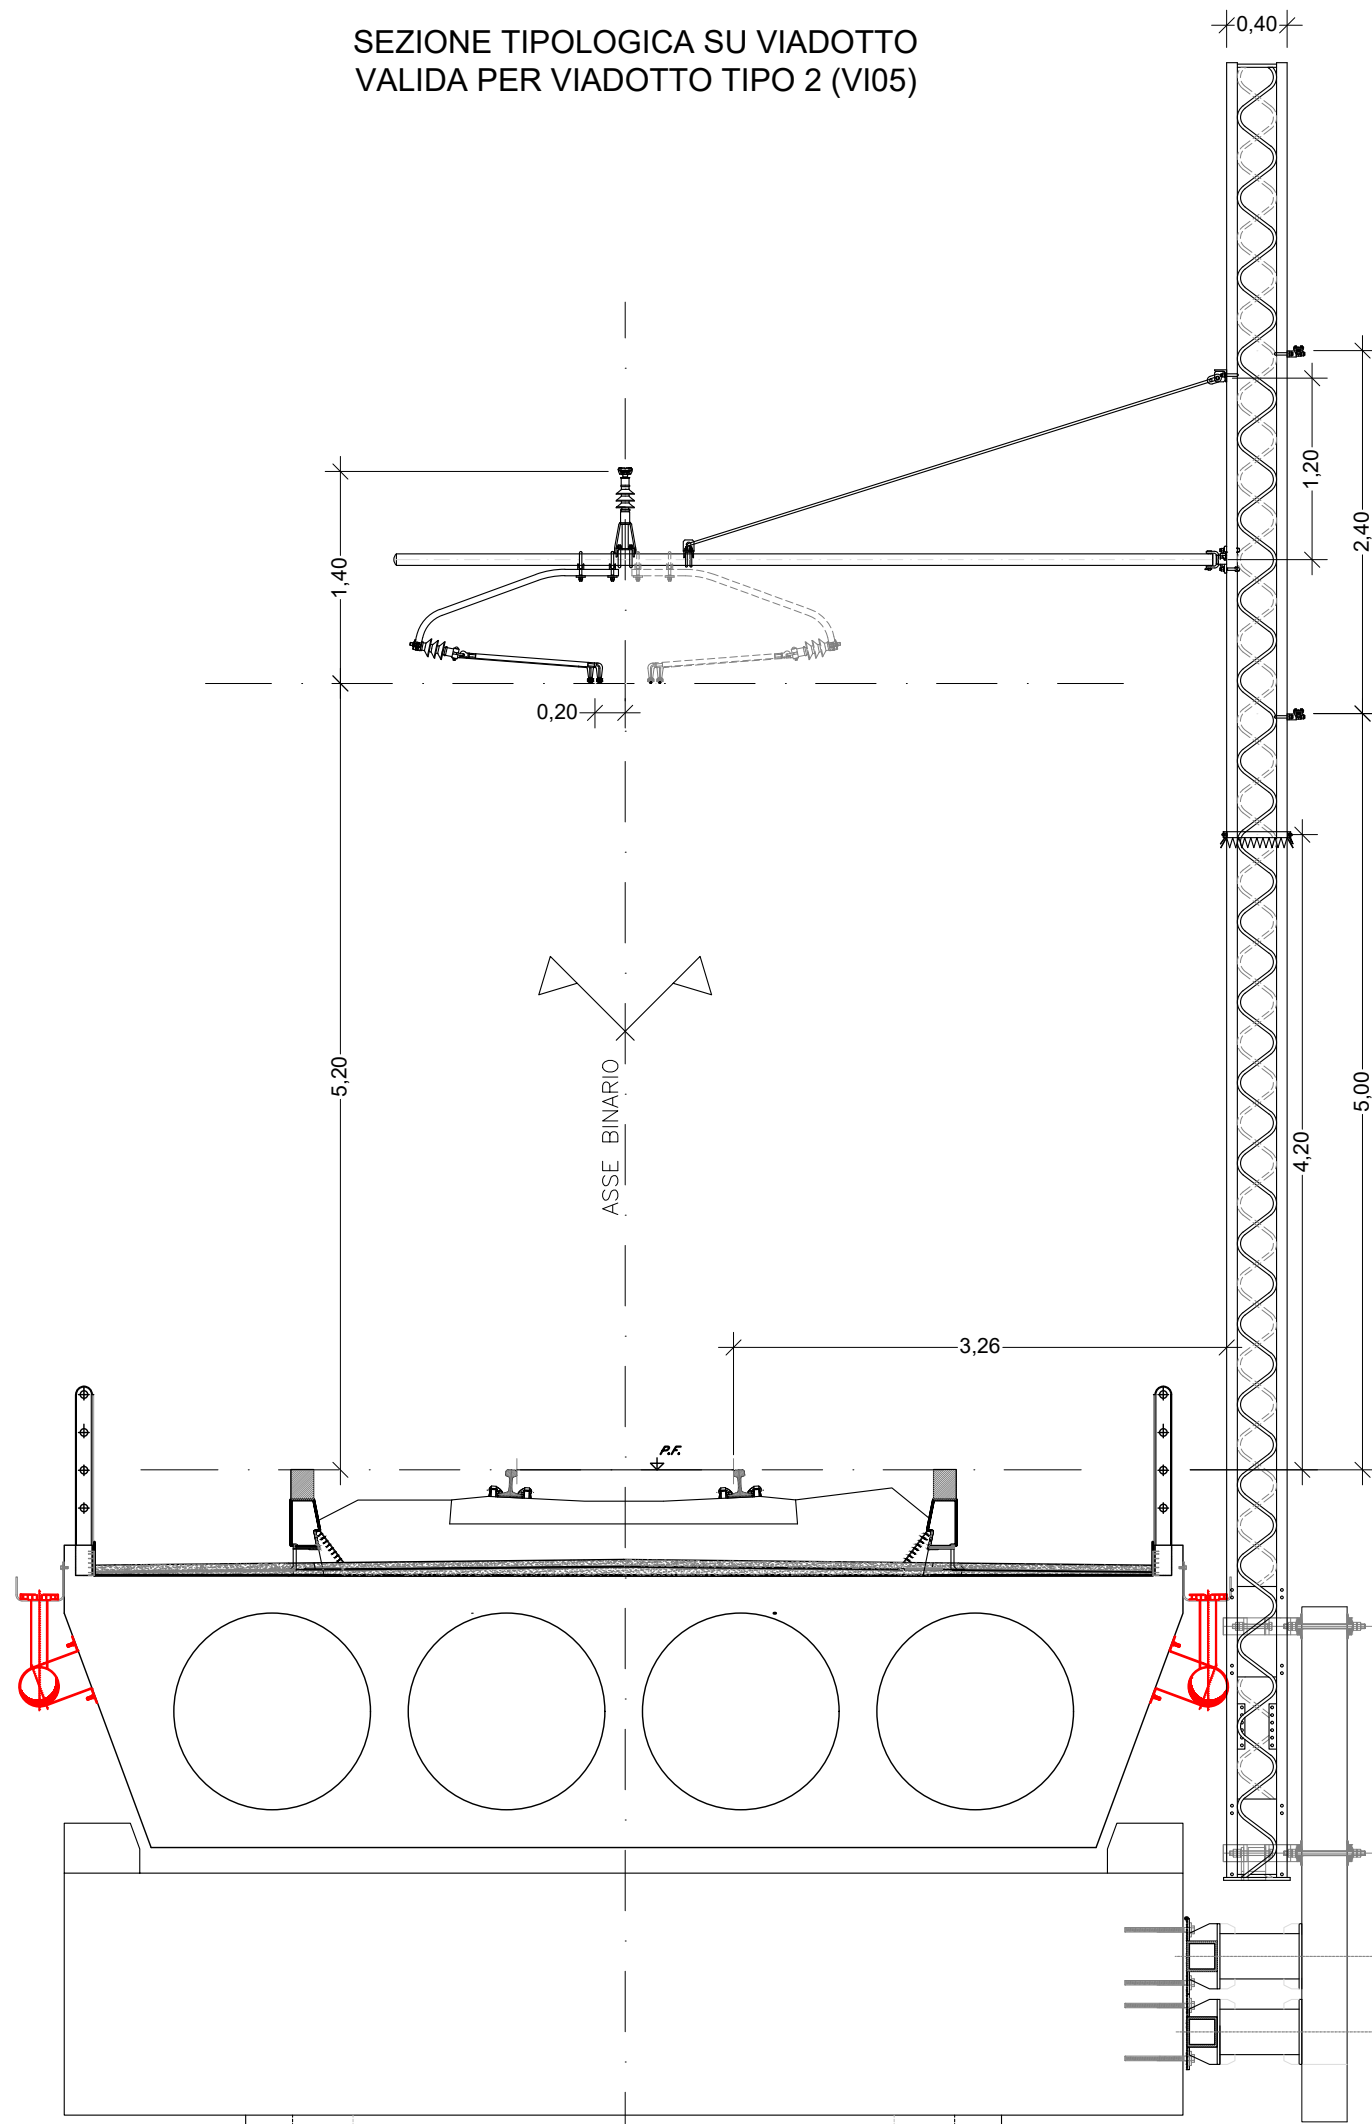


SEZIONE TIPOLOGICA SU VIADOTTO
VALIDA PER VIADOTTI TIPO 1 (VI02 ÷ VI04,
VI06 ÷ VI12)

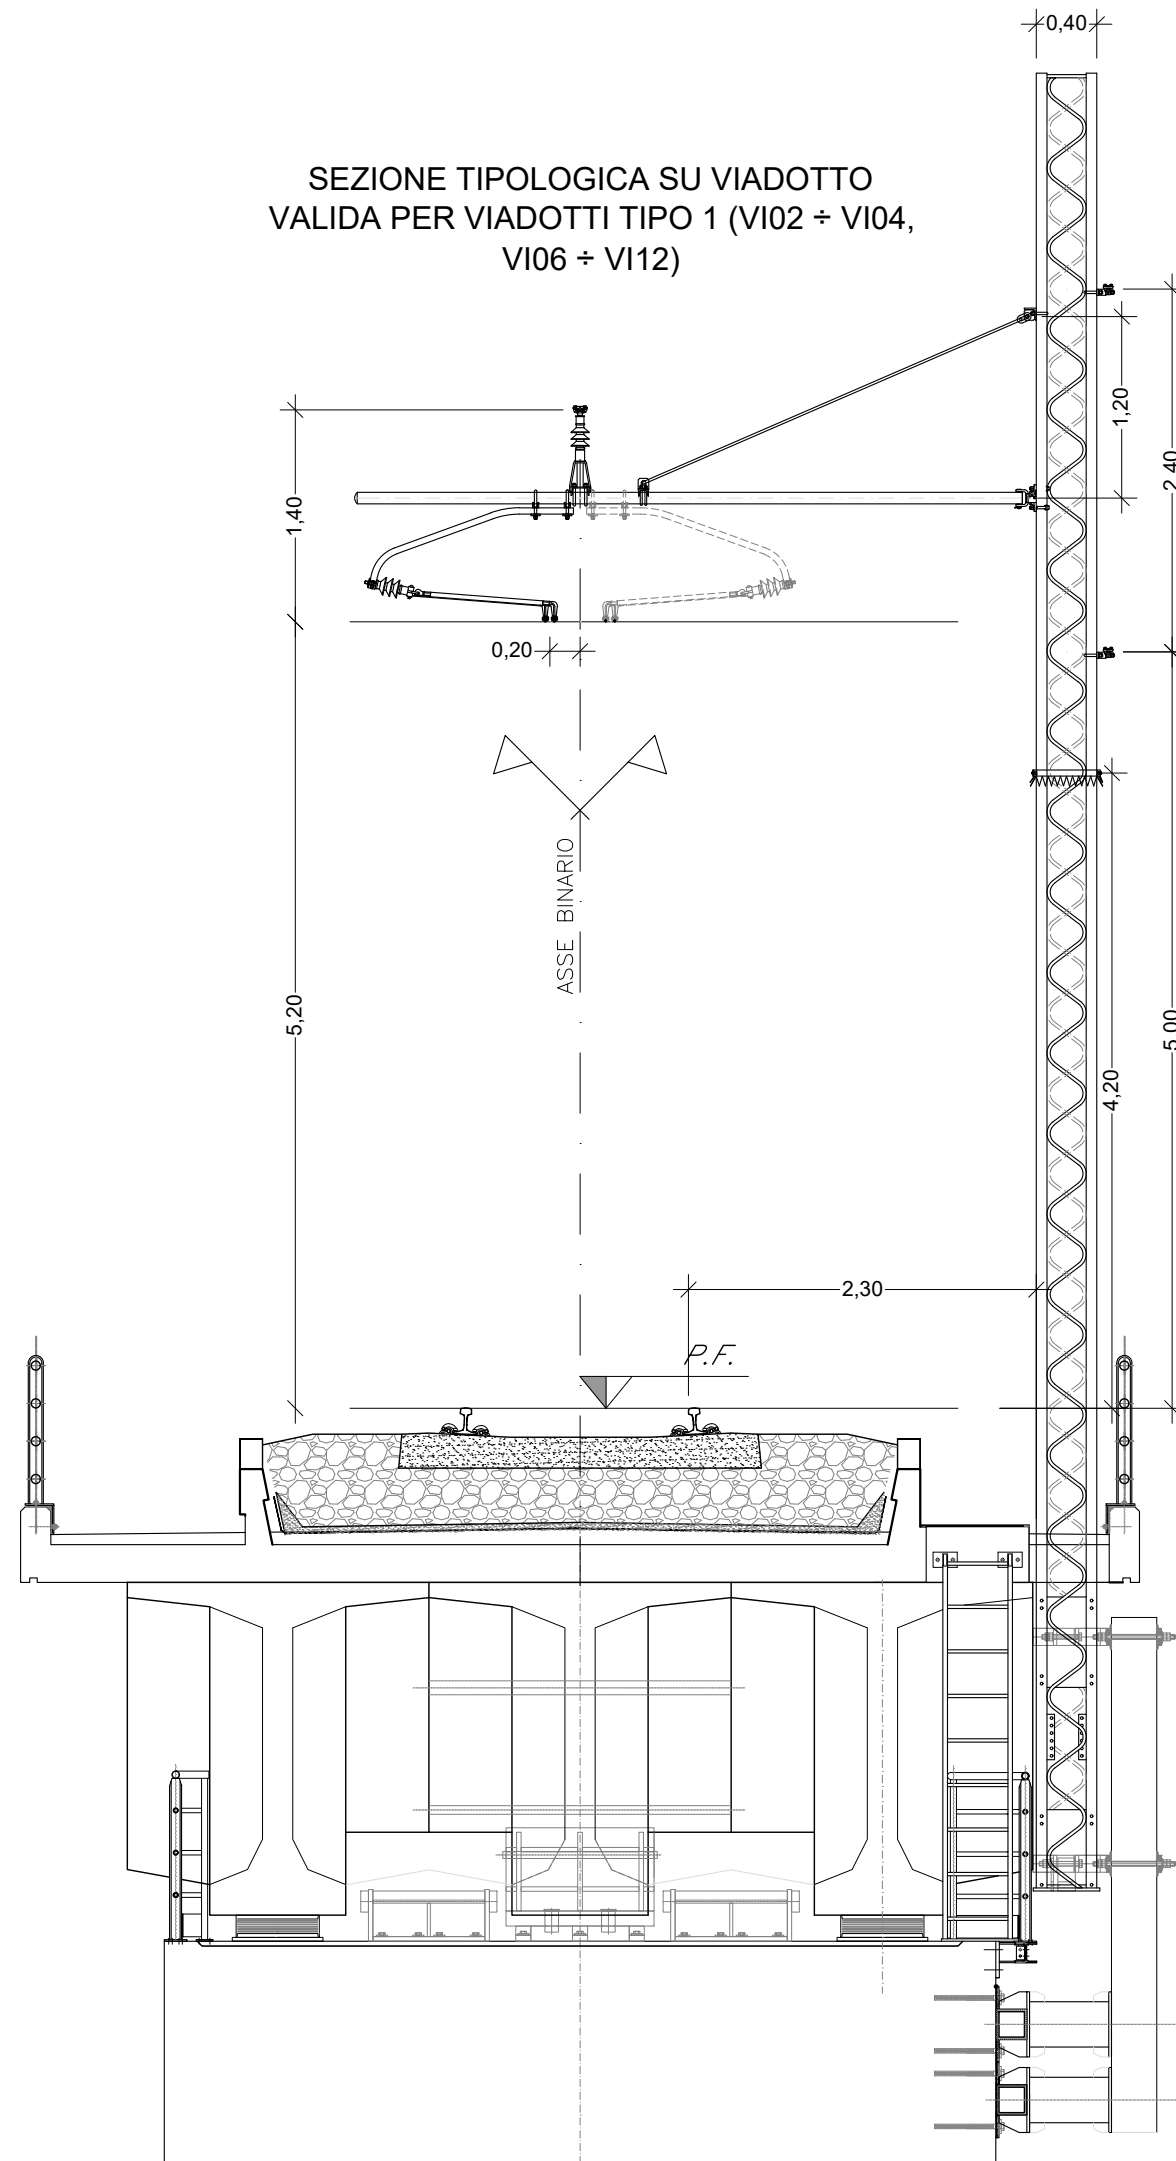


SEZIONE TIPOLOGICA SU VIADOTTO
VALIDA PER VIADOTTO TIPO 3 (VI05)

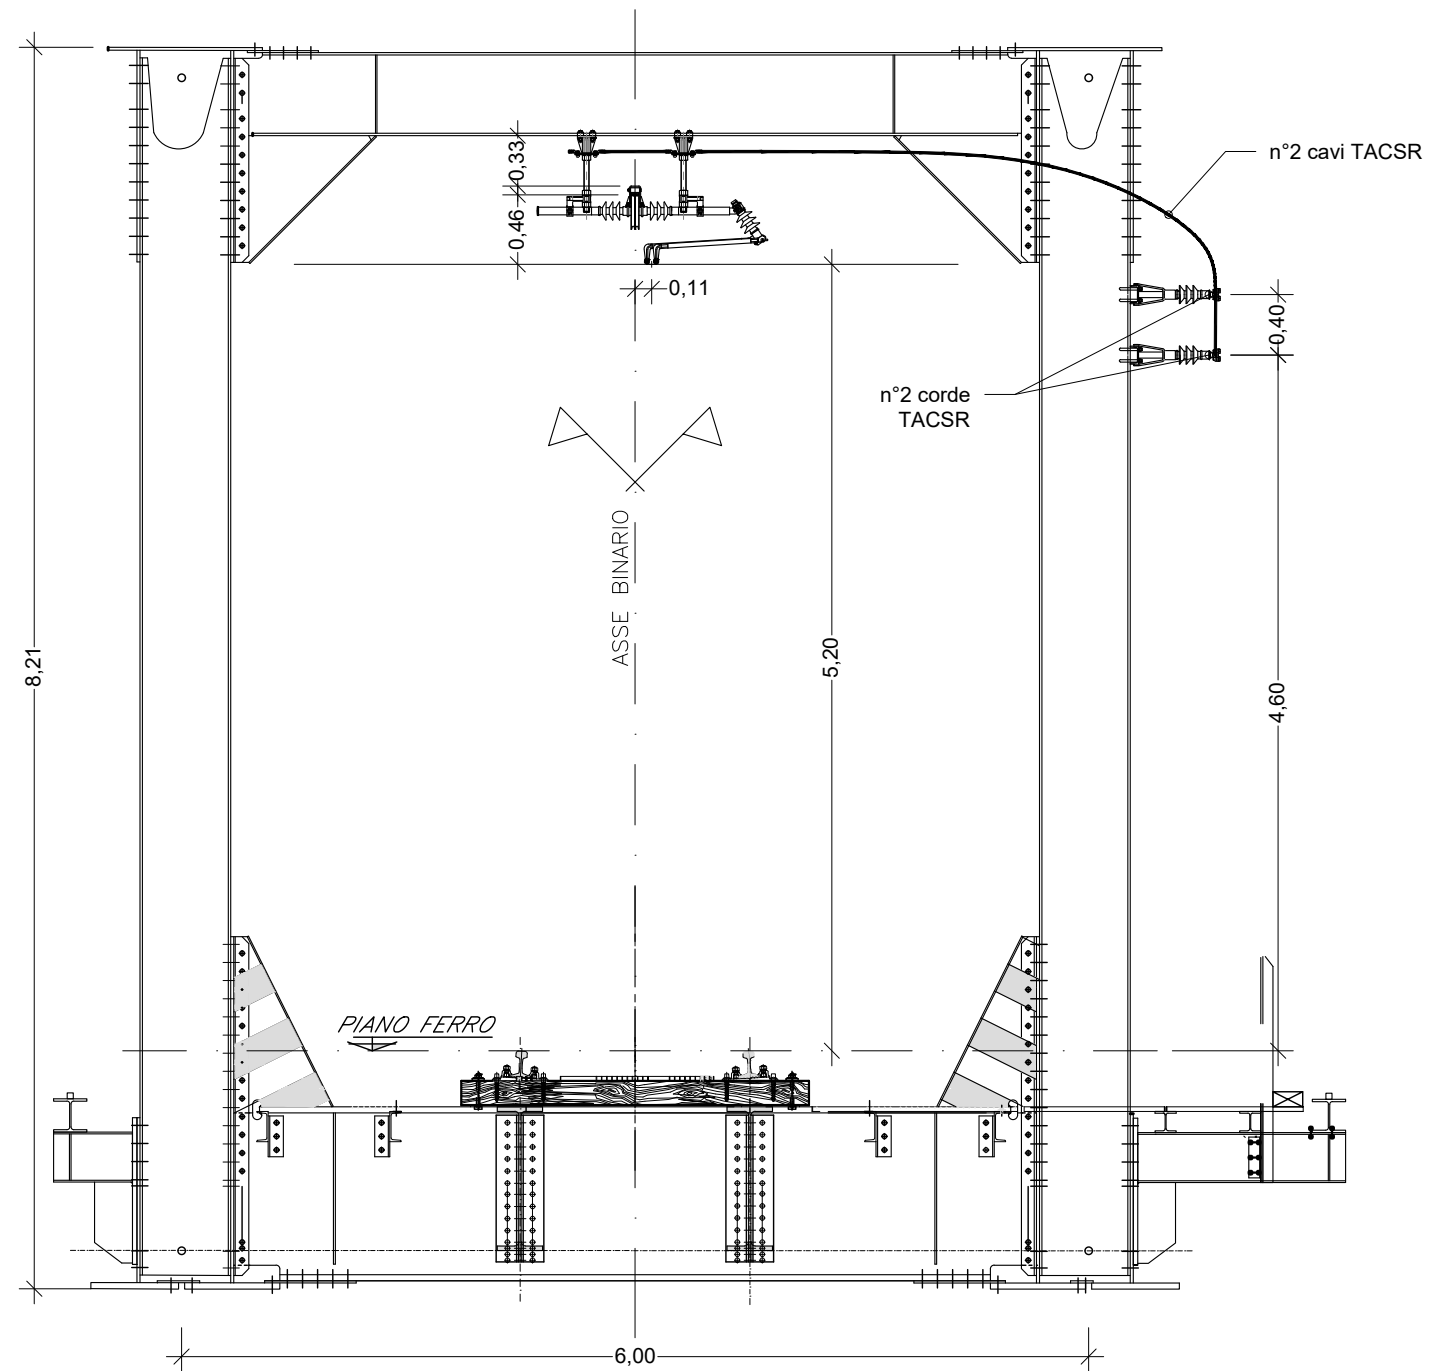

SEZIONE TIPOLOGICA SU VIADOTTO
VALIDA PER VIADOTTO TIPO 5 (VI13)

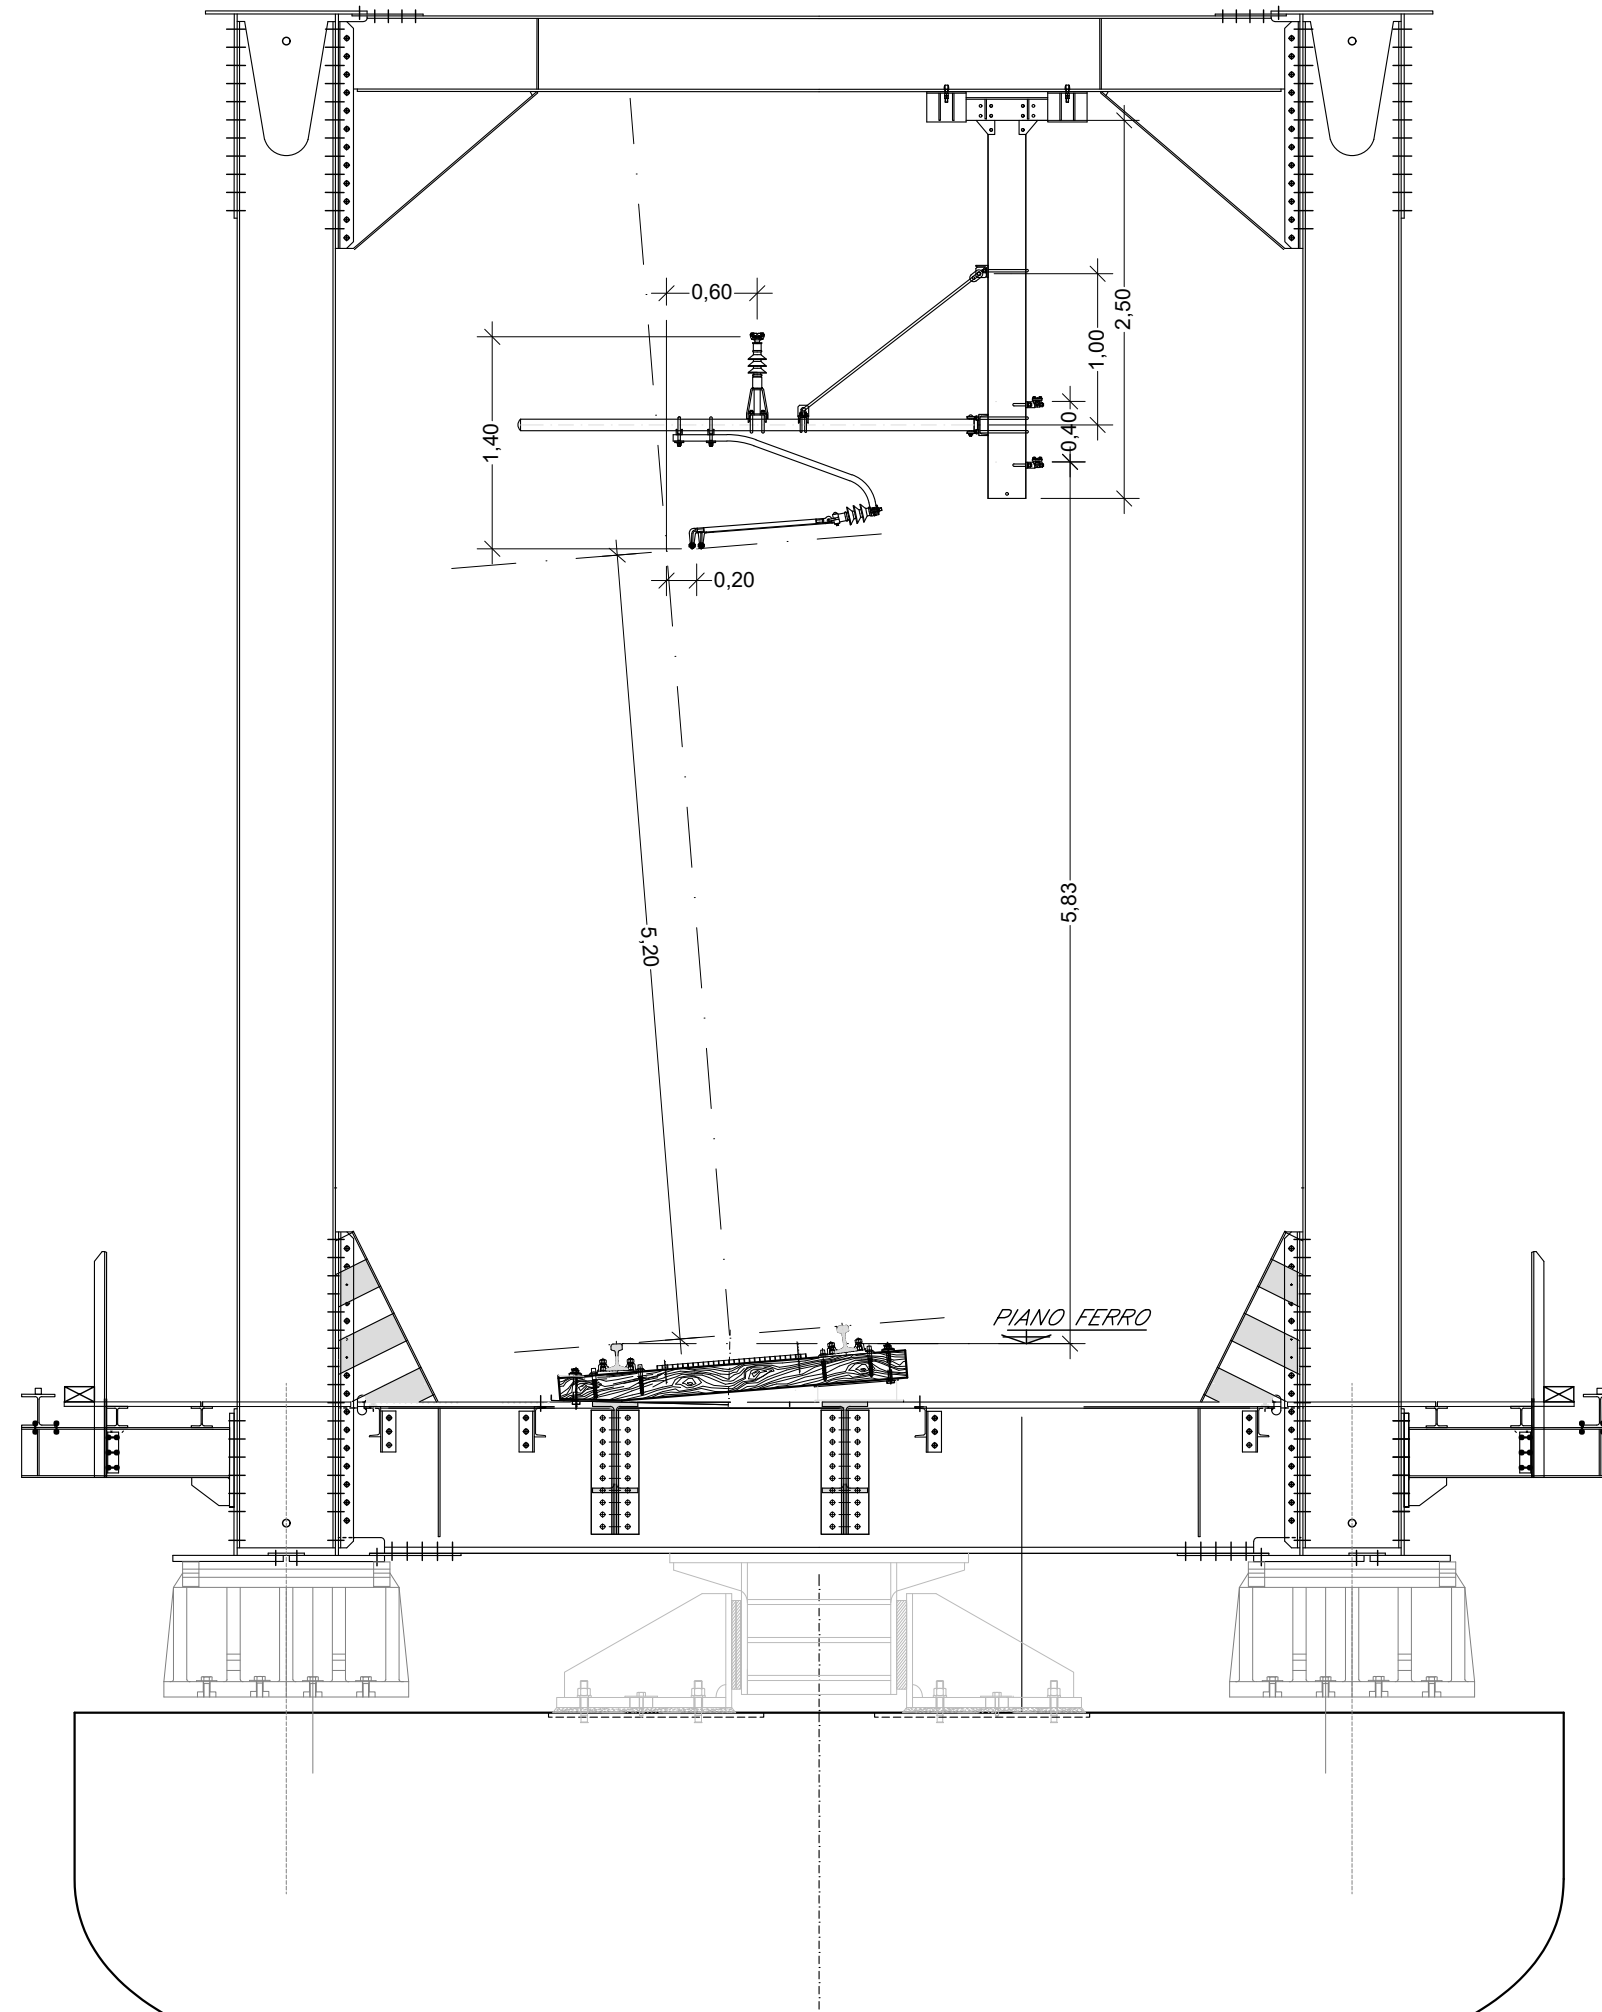

SEZIONE TIPOLOGICA SU VIADOTTO
VALIDA PER VIADOTTO TIPO 4 (VI08)

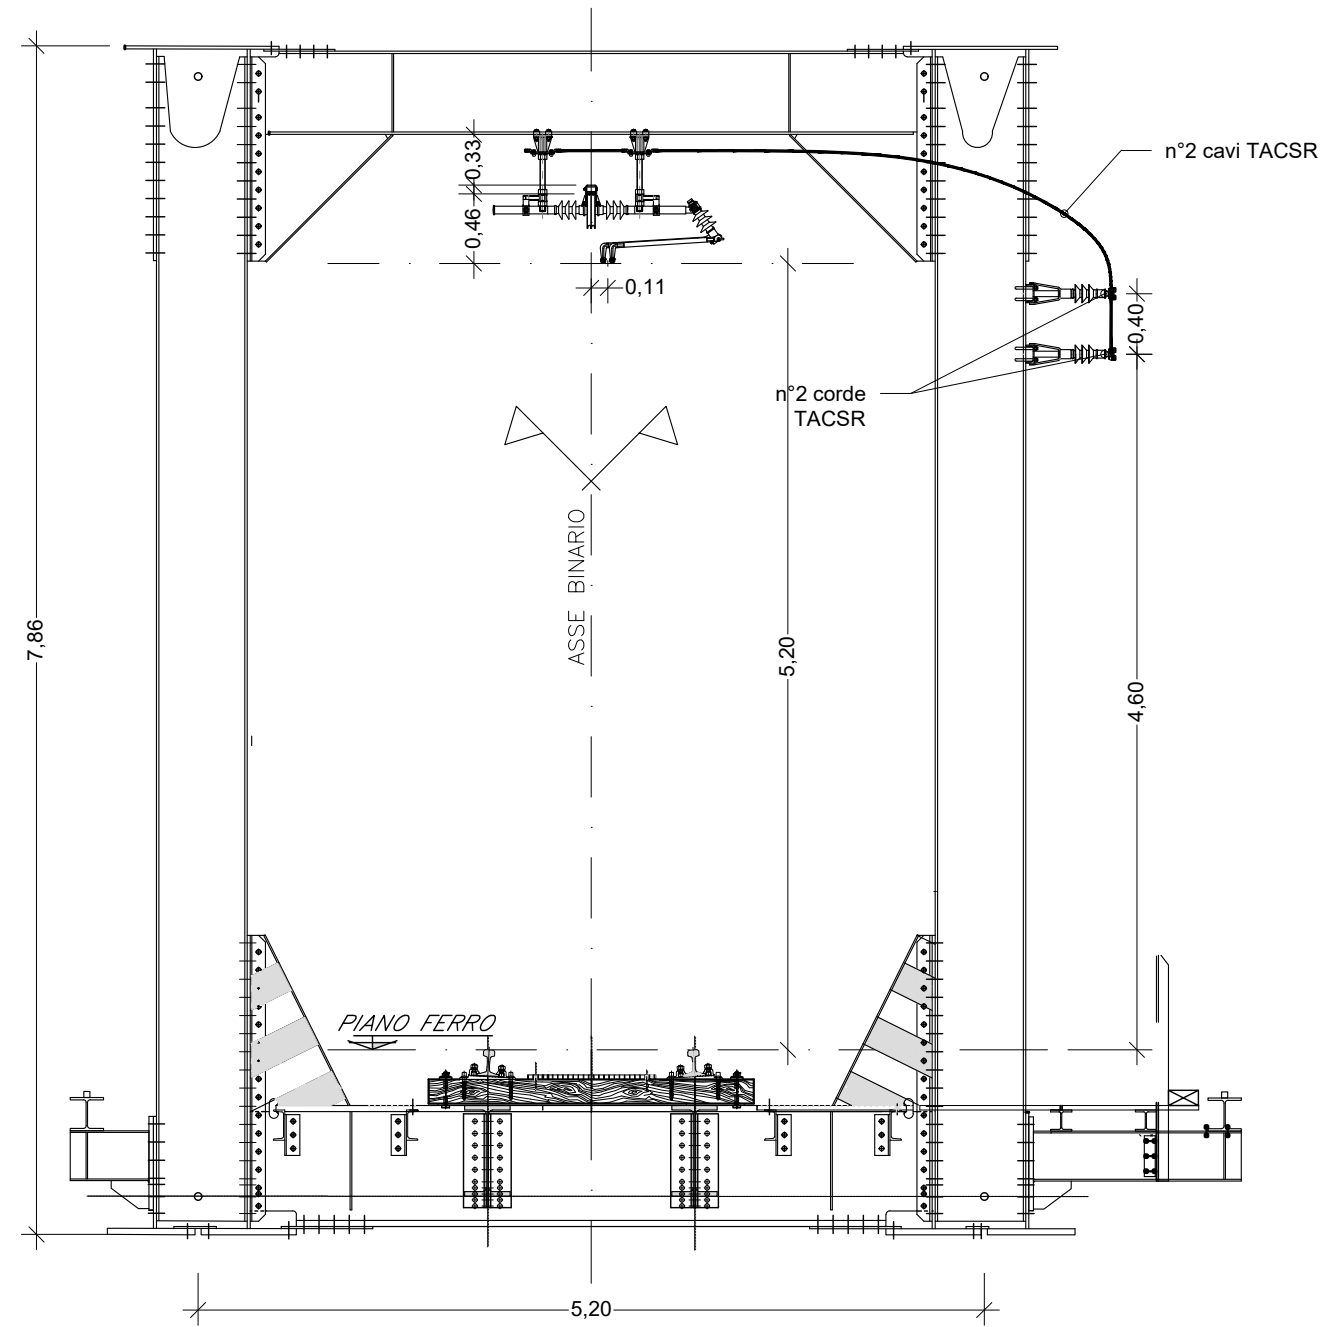

SEZIONE TIPOLOGICA SU VIADOTTO
VALIDA PER VIADOTTO TIPO 6 (VI13)

