


SEZIONE STAZIONE LA MARTELLA

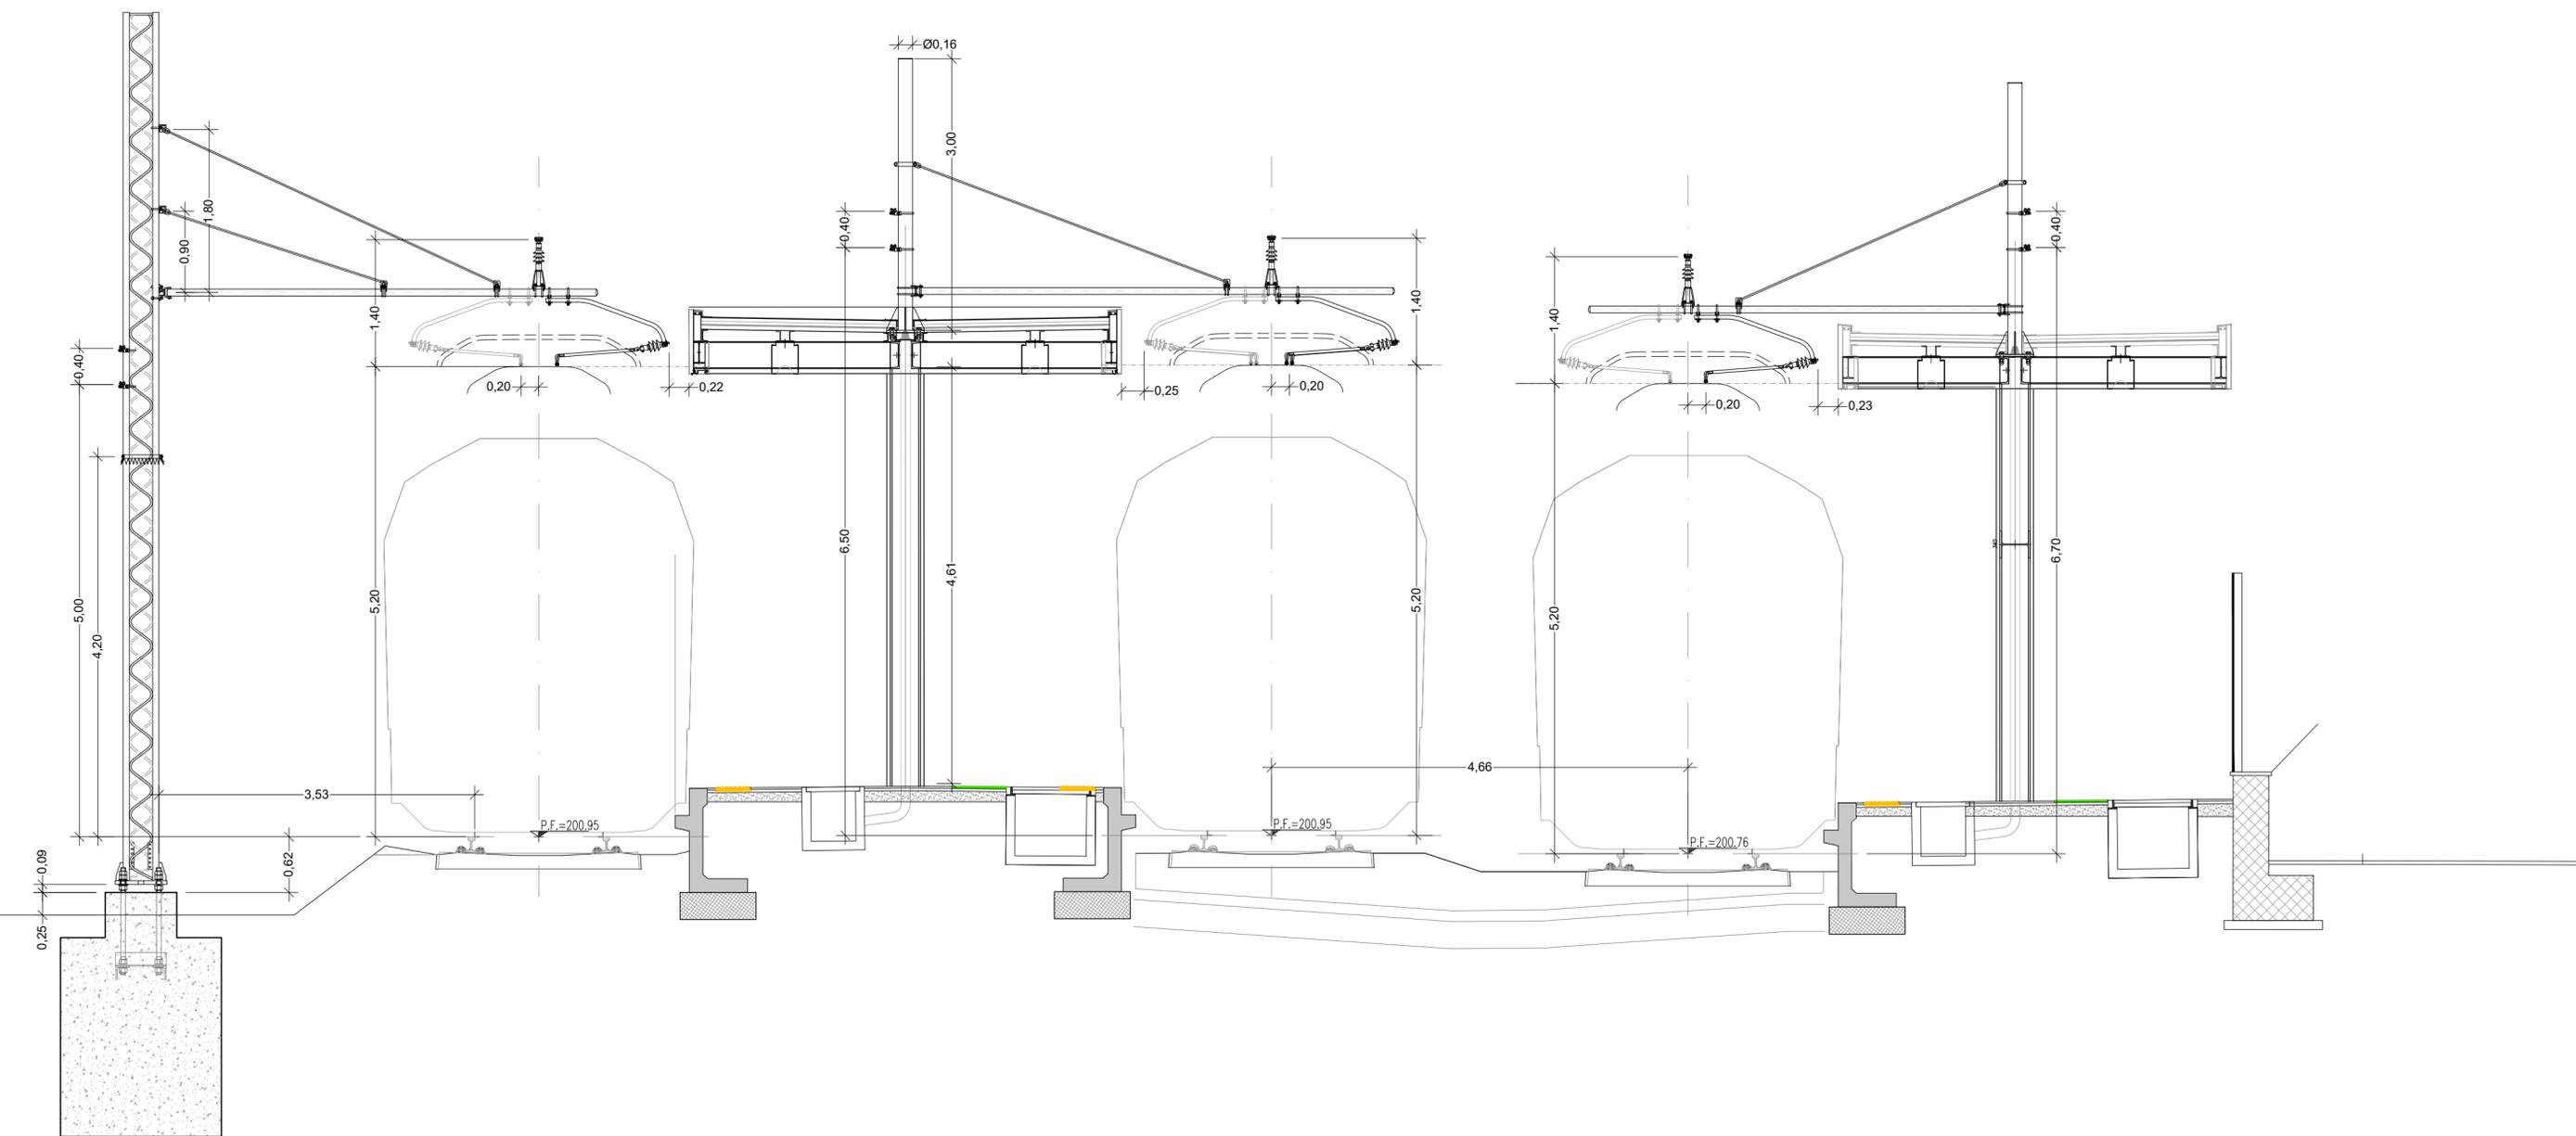

COMMITTENTE:

RFI
RETE FERROVIARIA ITALIANA
GRUPPO FERROVIE DELLO STATO ITALIANE

DIREZIONE INVESTIMENTI
 DIREZIONE PROGRAMMI INVESTIMENTI
 DIRETTRICE SUD - PROGETTO ADRIATICA

PROGETTAZIONE:

ITALFERR
GRUPPO FERROVIE DELLO STATO ITALIANE

DIREZIONE TECNICA
U.O. TECNOLOGIE SUD

PROGETTO DEFINITIVO

Nuova linea Ferrandina - Matera La Martella per il collegamento di
 Matera con la rete ferroviaria nazionale

IMPIANTI DI TRAZIONE ELETTRICA
 GENERALE
 SEZIONI SIGNIFICATIVE TE (3 DI 3)

SCALA:
1:50

COMMESSA LOTTO FASE ENTE TIPO DOC. OPERA/DISCIPLINA PROGR. REV.

IA5F 01 D 67 WB LC0000 003 A

Rev.	Descrizione	Redatto	Data	Verificato	Data	Approvato	Data	Autorizzato Data
A	Emissione Definitiva	V. Gentili	07/2019	H. Surace	07/2019	F. Gemone	07/2019	A. Presta 07/2019



File: IA5F02D67WBLC0000003A SEZIONI TE 3_3.DWG n. Elab.: