


SEZIONE TIPO "A"
SCALA 1/50

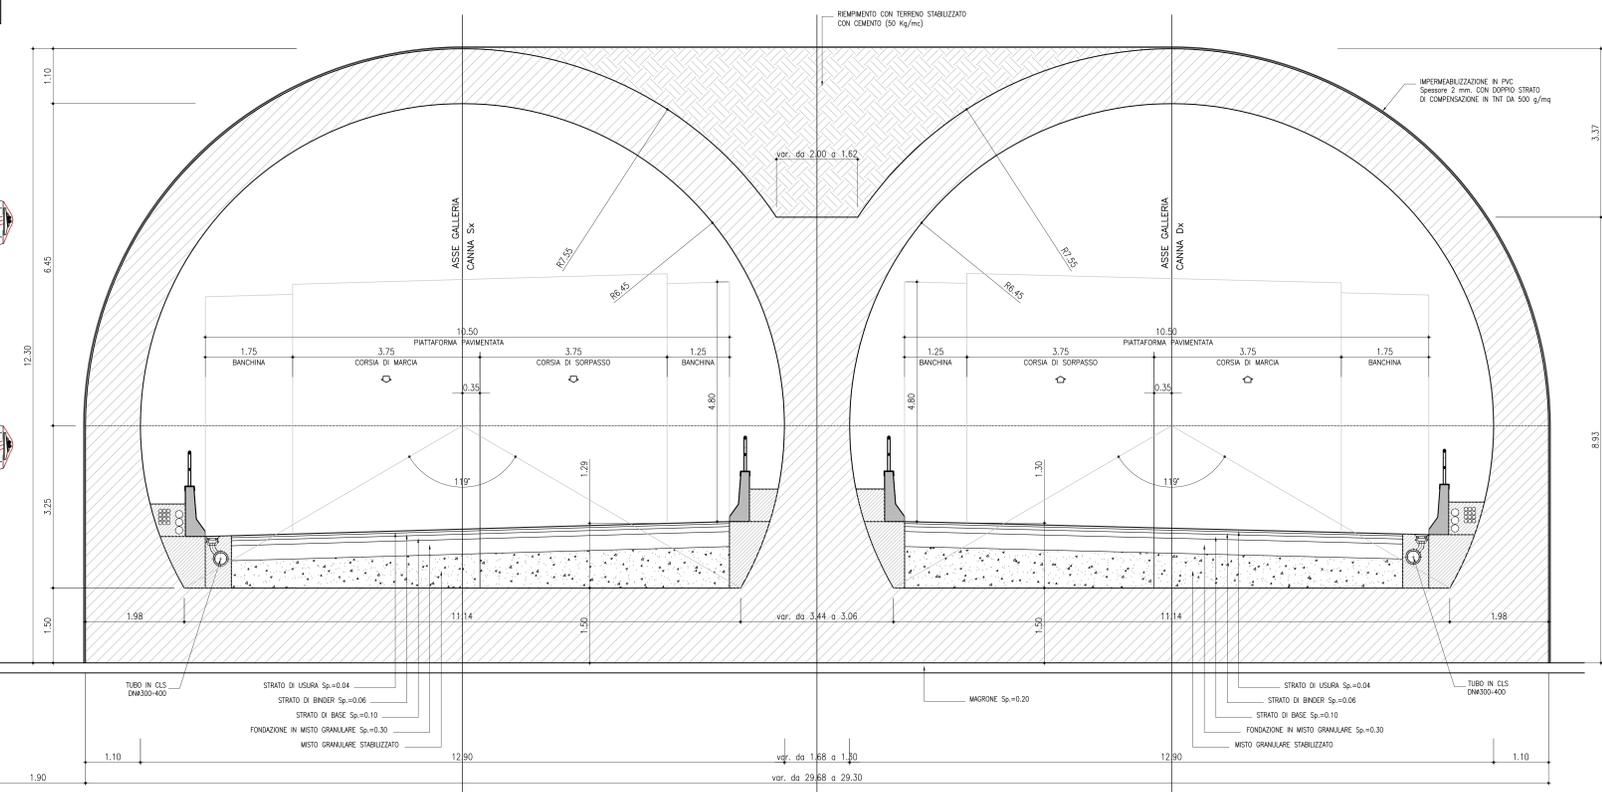

SEZIONE TIPO "B"
SCALA 1/50

CALCESTRUZZO (UNI EN 206-1):

- MAGRONI:**
- CLASSE DI RESISTENZA C12/15
- PALI DI FONDAZIONE:**
- CLASSE DI RESISTENZA C32/40 (UNI EN 206-1)
- CLASSE DI ESPOSIZIONE XA2(1) (UNI EN 206-1)
- CLASSE DI CONSISTENZA S4 (UNI 9418)
- COPRIFERRO 50mm
- GRANULOMETRIA MASSIMA DEGLI INERTI 30 MM (UNI 12620)
- STRUTTURE DI FONDAZIONE:**
- CLASSE DI RESISTENZA C32/40 (UNI EN 206-1)
- CLASSE DI ESPOSIZIONE XA2(1) (UNI EN 206-1)
- CLASSE DI CONSISTENZA S4 (UNI 9418)
- COPRIFERRO 50mm
- GRANULOMETRIA MASSIMA DEGLI INERTI 30 MM (UNI 12620)
- STRUTTURE IN ELEVAZIONE (MURI, SOLETTE E CORDOLI):**
- CLASSE DI RESISTENZA C32/40 (UNI EN 206-1)
- CLASSE DI ESPOSIZIONE XA2(1) (UNI EN 206-1)
- CLASSE DI CONSISTENZA S4 (UNI 9418)
- COPRIFERRO 50mm
- GRANULOMETRIA MASSIMA DEGLI INERTI 30 MM (UNI 12620)
- ACCIAIO PER C.A.:**
- B 450 C Controllato in stabilimento saldabile
- ACCIAIO ARMONICO PER TREDOLI:**
- F17 (1) > 1670 N/mm² f_{yk} > 1660 N/mm² Agt > 3.5
- ACCIAIO DA CARPENTERIA:**
- S355

NOTA:
- Per i dettagli relativi alle opere idriche, si rimanda agli elaborati specifici

ANAS S.p.A.
DIREZIONE CENTRALE PROGRAMMAZIONE PROIEZIONE

PA 12/09
CORRIDOIO PLURIMODALE TIRRENICO - NORD EUROPA
ITINERARIO AGRIGENTO - CALTANISSETTA - A19
S.S. N° 640 "DI PORTO EMPEDOCLE"
AMMODERNAMENTO E ADEGUAMENTO ALLA CAT. B DEL D.M. 5.11.2001
Dal km 44+000 allo svincolo con l'A19

PROGETTO ESECUTIVO

Contrattante Generale:

GALLERIE ARTIFICIALI
GALLERIA SAN CATALDO
SEZIONI TIPO - CARPENTERIE

Codice Unico Progetto (CUP): F91B0900070001

Codice Elaborato: **PA12_09 - E 1111GA203GA03AWB009C** Scala: 1:50

REV.	DATA	DESCRIZIONE	REDATTO	VERIFICATO	APPROVATO	AUTORIZZATO
A	04/09/2011	REVISIONE A SEGUITO DI INCONTRI CON IL COMMITTENTE	A. ANTONELLI	M. NENZI	M. LITI	P. PAGLINI
B	04/09/2011	EMMISSIONE	A. ANTONELLI	M. NENZI	M. LITI	P. PAGLINI

Responsabile del procedimento: Ing. MAURIZIO ARAMINI

Il Progettista:

Il Consulente Specialista:

Il Geologo:

Il Coordinatore per la sicurezza in fase di progetto:

Il Direttore dei lavori: