
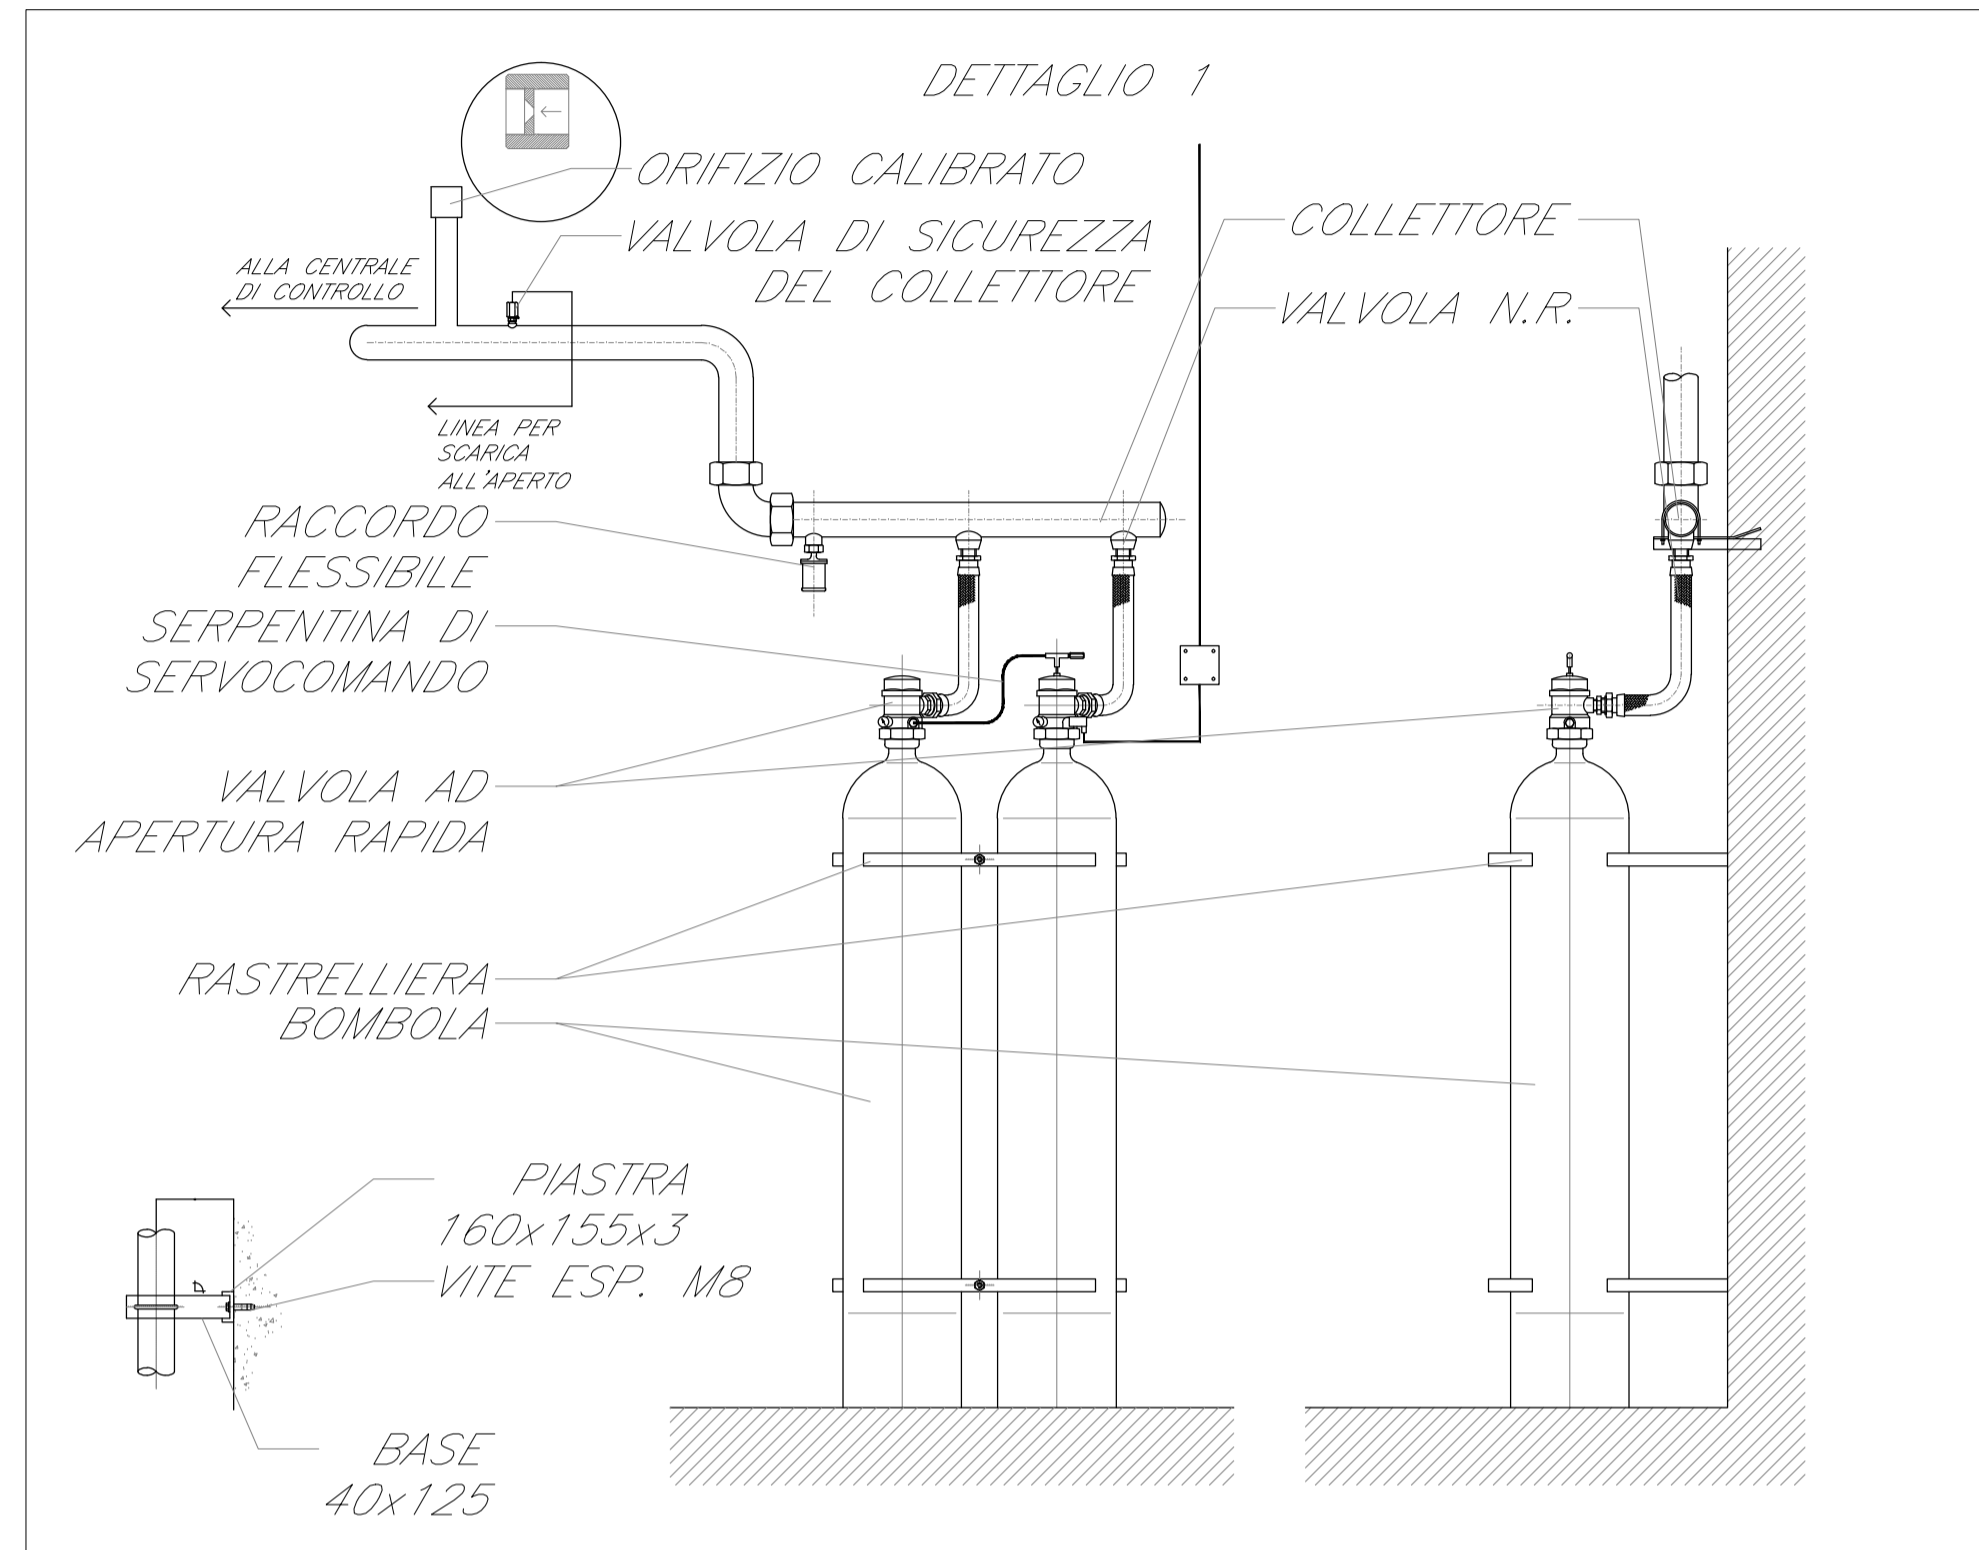


TIPOLOGICO UDS 1 LOCALE PROTETTO

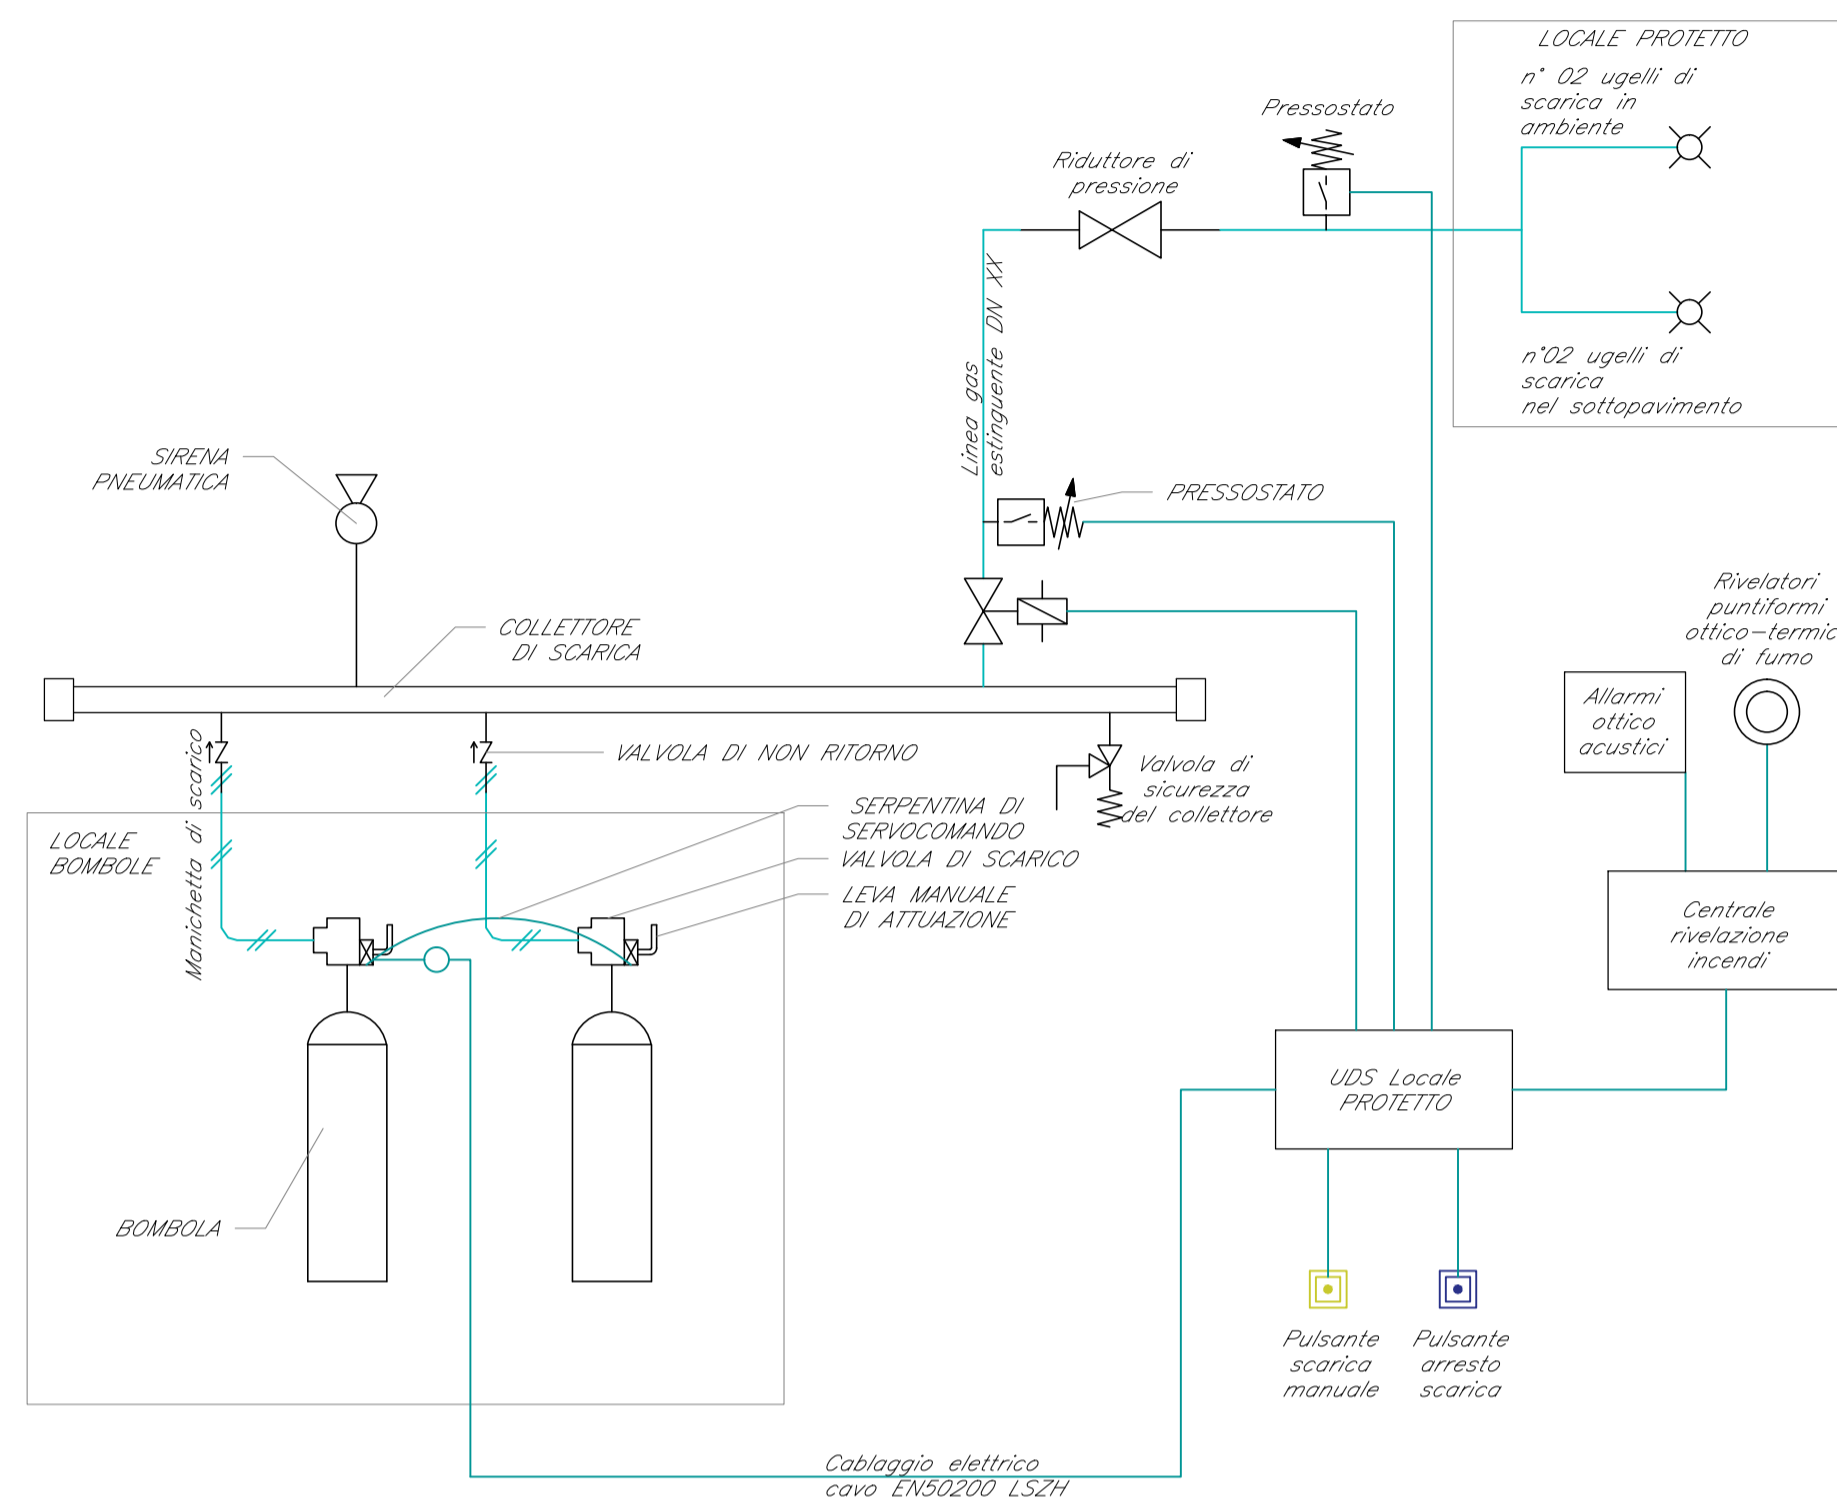



LEGENDA	
Elemento	Descrizione
	Erogatore
	Bombola gas estinguente (42 bar)
	Valvola direzionale
	Tubazione
	Centrale di rivelazione incendi completa di alimentatore ausiliario
	Modulo di isolamento
	Modulo di comando
	Modulo di monitoraggio
	Targa ottico/acustica "Allarme incendio"
	Targa ottico/acustica "Vietato entrare"
	Targa ottico/acustica "Evacuare locale"
	Rivelatore ottico di fumo
	Rivelatore ottico di fumo nel sottopavimento
	Rivelatore ottico di fumo nel controsoffitto
	Rivelatore di idrogeno
	Rivelatore di ossigeno
	Rivelatore termovelocimetrico
	Sonda antiaggomente installata nelle fosse dei vani ascensori
	Ripetitore ottico sensore sottopavimento o controsoffitto (installato in ambiente)
	Pulsante di allarme incendio
	Scatola di derivazione

TABELLA CAVI			
Elemento	Designazione	Formazione	Servizio
	FG40HM1	2x1 mm ²	LSZH-TW/Sch LOOP-Segnale
	FG40HM1	2x1 mm ²	LSZH-TW/Sch Alimentazione
	FG40HM1	2x1 mm ²	LSZH-TW/Sch Segnale
	ENS0200	2x1,5 mm ²	LSZH-TW/Sch Segnale

NOTE

- Ogni sensore sarà dotato di modulo di isolamento integrato o, comunque, la linea ad anello chiuso sarà dotata almeno di un modulo di isolamento ogni 32 punti (UNI EN 9795).
- L'impianto si interfacerà con l'impianto HVAC mediante modulo di comando o in alternativa mediante sistema di supervisione.

TIPOLOGICO UDS LOCALE PROTETTO

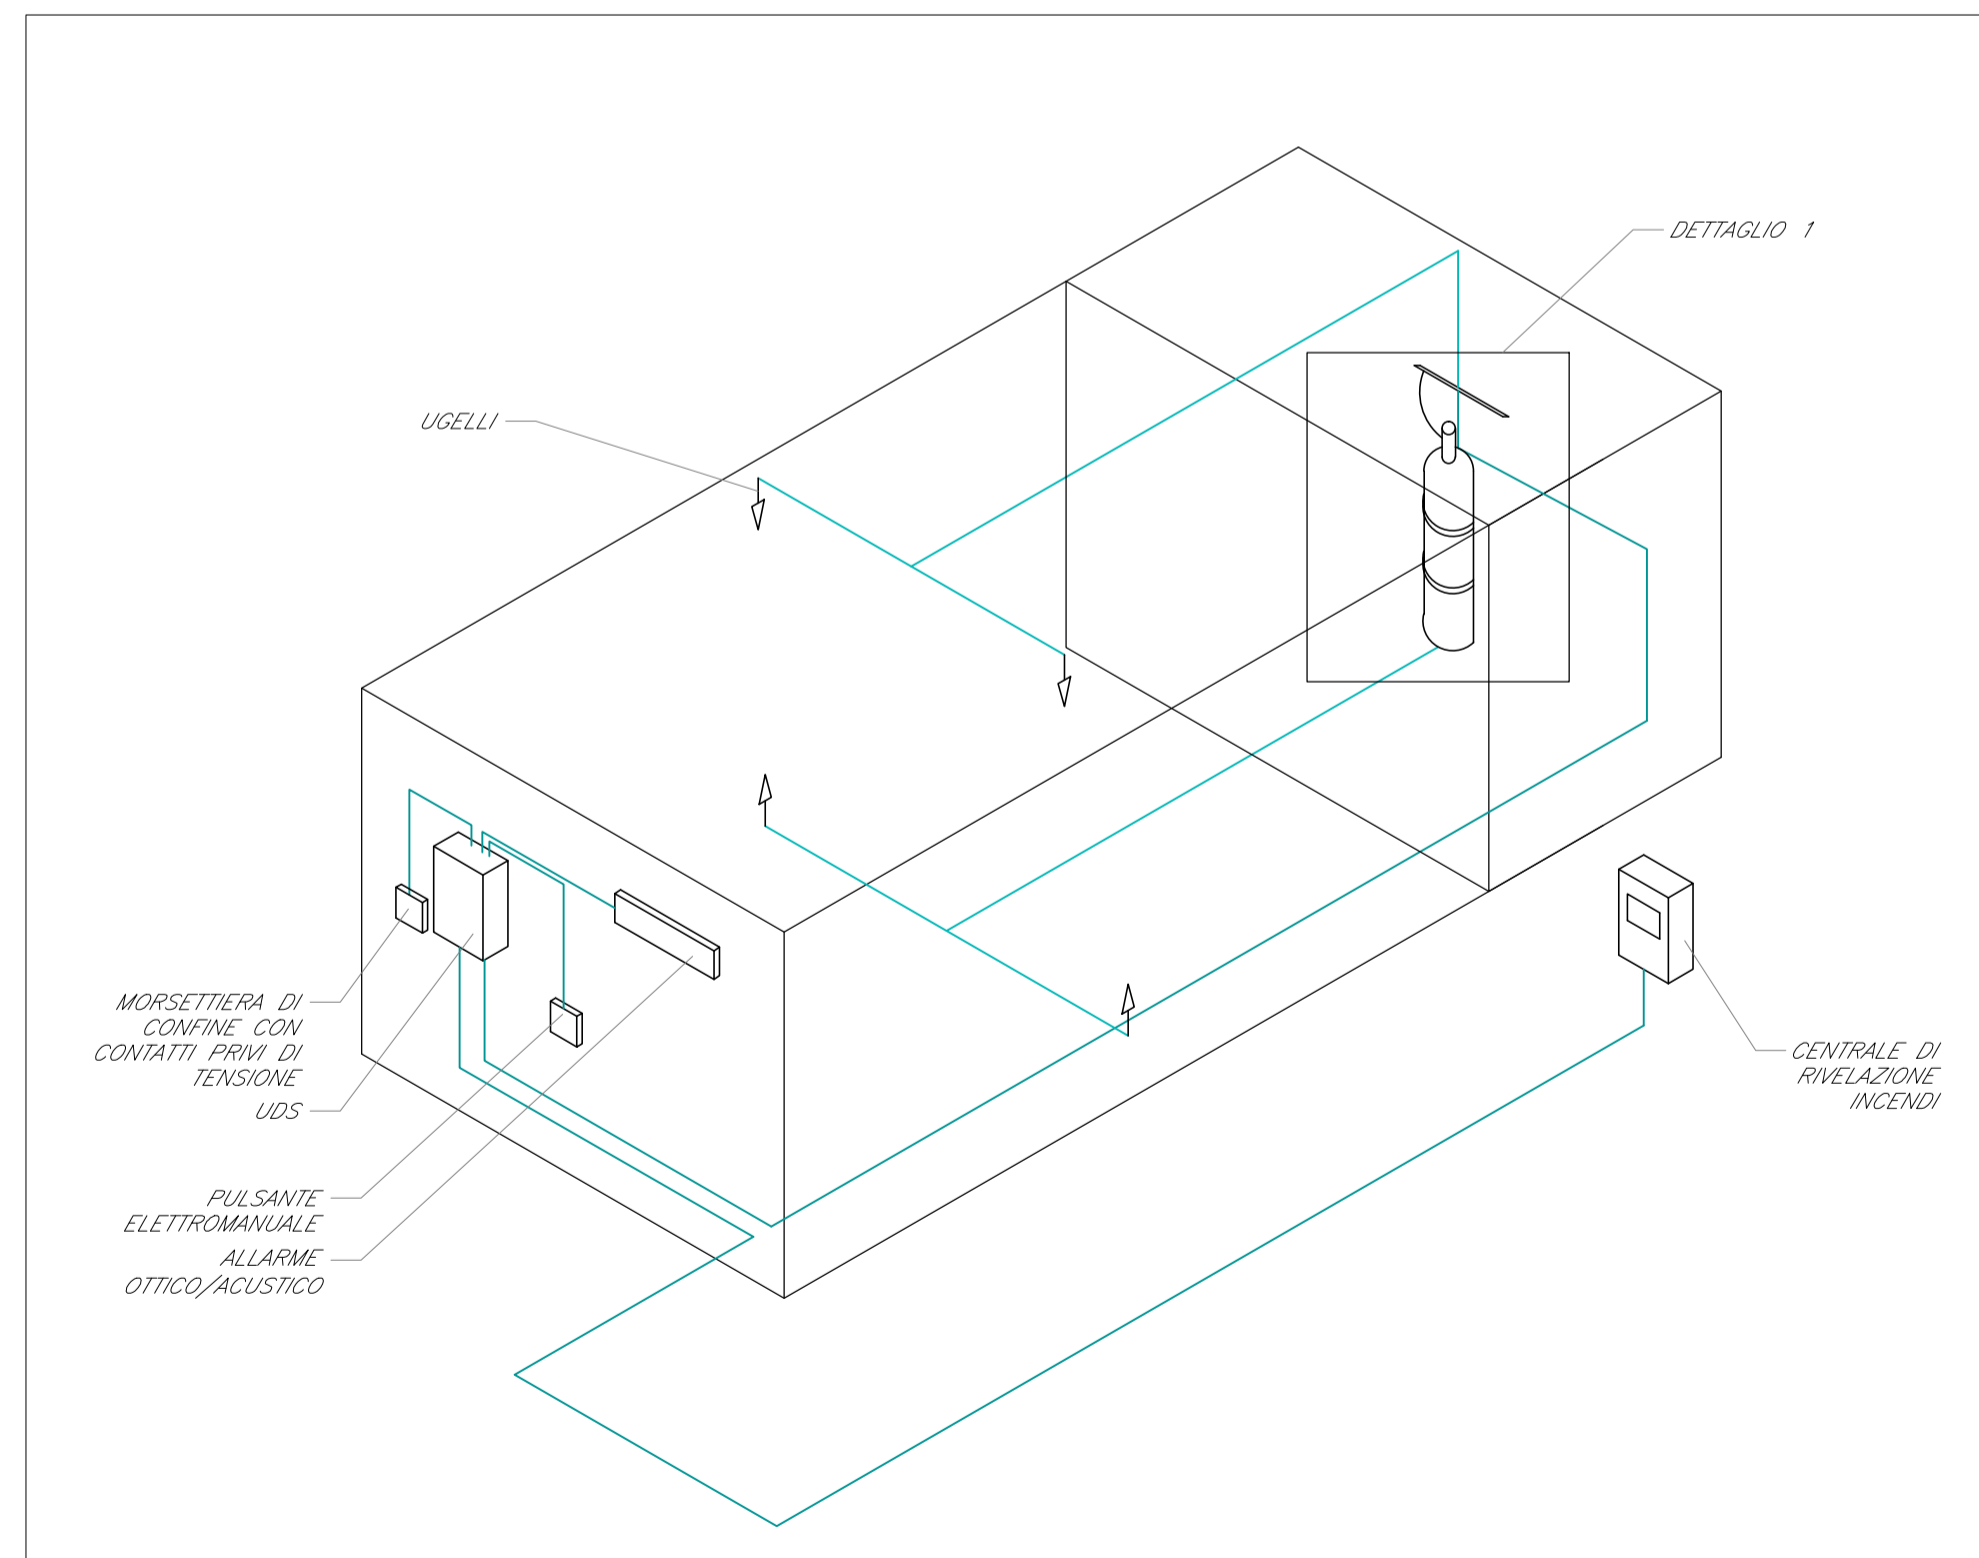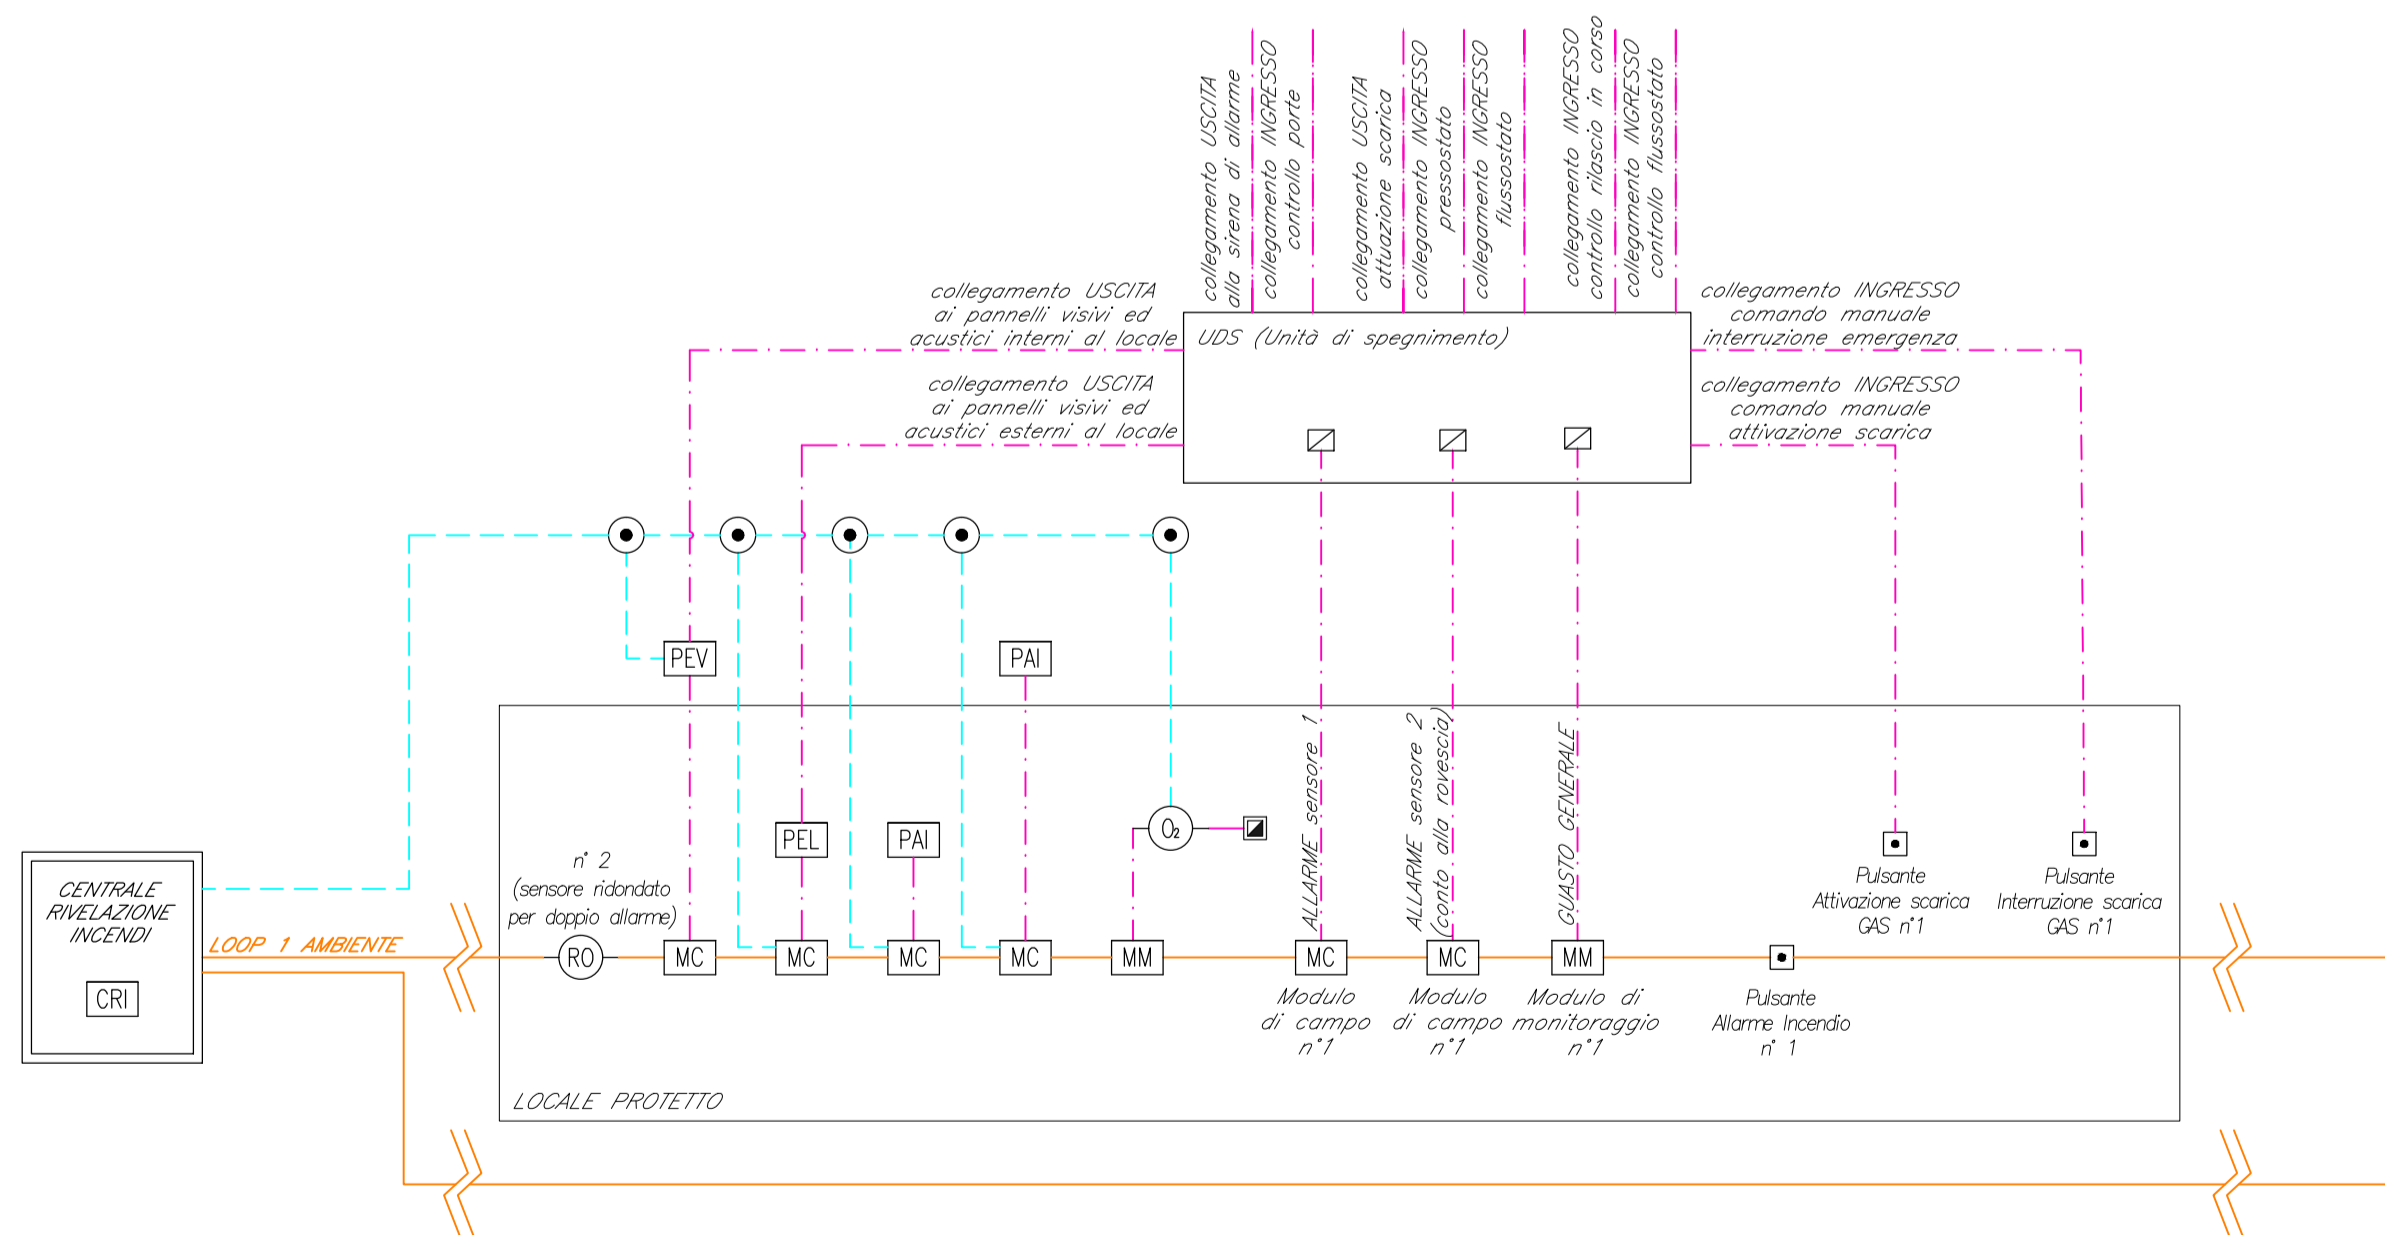

COMMITTENTE:

RFI
RETE FERROVIARIA ITALIANA
GRUPPO FERROVIE DELLO STATO ITALIANE
 DIREZIONE INVESTIMENTI
 DIREZIONE PROGRAMMI INVESTIMENTI
 DIRETTRICE SUD - PROGETTO ADRIATICA

PROGETTAZIONE:

ITALFERR
GRUPPO FERROVIE DELLO STATO ITALIANE

DIREZIONE TECNICA
 U.O. IMPIANTI INDUSTRIALI E TECNOLOGICI

PROGETTO DEFINITIVO

Nuova linea Ferrandina - Matera La Martella per il collegamento di Matera con la rete ferroviaria nazionale
 SOTTO PROGETTO 01: NUOVA LINEA FERRANDINA - MATERA LA MARTELLA

FABBRICATO TECNOLOGICO IMBOCCO FINESTRA NV01
 Impianto spegnimento a gas

Schema funzionale

SCALA: - : -

Rev.	Descrizione	Redatto	Data	Verificato	Data	Approvato	Data	Autorizzato Data
A	EMMISSIONE ESECUTIVA	L. CANALES	Luglio 2019	L. CANALES	Luglio 2019	F. GERBONE	Luglio 2019	ALFREDO FALASCHI Luglio 2019

Rev.	Descrizione	Redatto	Data	Verificato	Data	Approvato	Data	Autorizzato Data
A	EMMISSIONE ESECUTIVA	L. CANALES	Luglio 2019	L. CANALES	Luglio 2019	F. GERBONE	Luglio 2019	ALFREDO FALASCHI Luglio 2019

File: IA5F 01 D 17 DX AI 0804 001 A n. Elab.: