


SCHEMA FUNZIONALE IMPIANTO IDRICO ANTINCENDIO

IDRANTE UNI 45 INTERNO CON CASSETTA A MURO

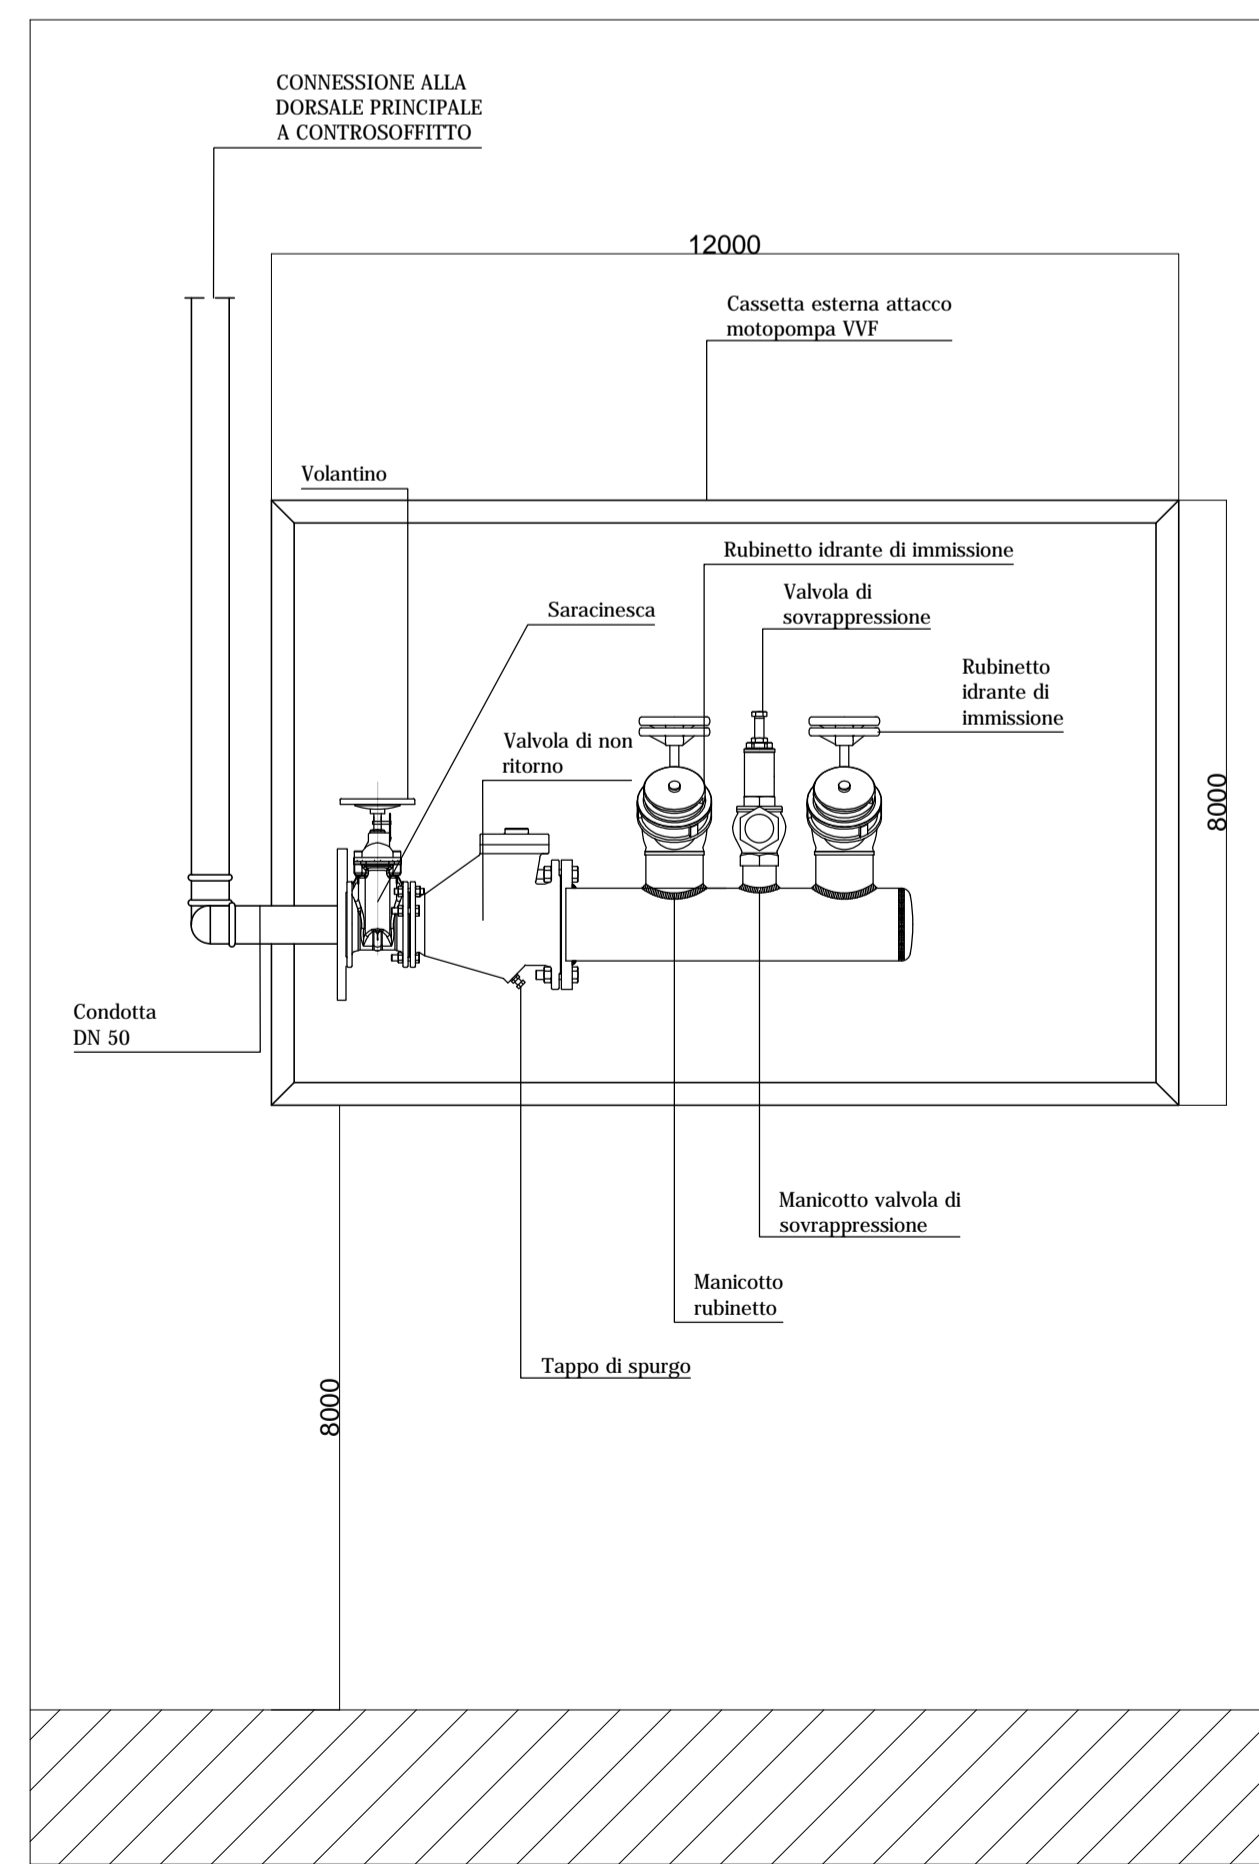

ATTACCO UNI 70 MOTOPOMPA VVF CON CASSETTA A MURO

COMMITTENTE:

**RFI**  
**RETE FERROVIARIA ITALIANA**  
 GRUPPO FERROVIE DELLO STATO ITALIANE  
 DIREZIONE INVESTIMENTI  
 DIREZIONE PROGRAMMI INVESTIMENTI  
 DIRETTRICE SUD - PROGETTO ADRIATICA

PROGETTAZIONE:

**ITALFERR**  
 GRUPPO FERROVIE DELLO STATO ITALIANE

DIREZIONE TECNICA

U.O. IMPIANTI INDUSTRIALI E TECNOLOGICI

PROGETTO DEFINITIVO

**Nuova linea Ferrandina - Matera La Martella per il collegamento di Matera con la rete ferroviaria nazionale**

SOTTO PROGETTO 01: NUOVA LINEA FERRANDINA - MATERA LA MARTELLA

FABBRICATO VIAGGIATORI FV02 MATERA LA MARTELLA

Impianto idrico antincendio

Schema funzionale

SCALA:

- : -

COMMESSA LOTTO FASE ENTE TIPO DOC. OPERA/DISCIPLINA Progr. REV.

IA5F 01 D 17 DX AI1302 001 A

Rev.	Descrizione	Redatto	Data	Verificato	Data	Approvato	Data	Autorizzato Data
A	EMMISSIONE ESECUTIVA	L. CAMPIES	Luglio 2019	L. ADAMO	Luglio 2019	F. GERMONO	Luglio 2019	ALFREDO FALASCHI Luglio 2019

File: IA5F 01 D 17 DX AI1302 001 A

n. Elab.: