




ARMADIO RACK 19" TVCC

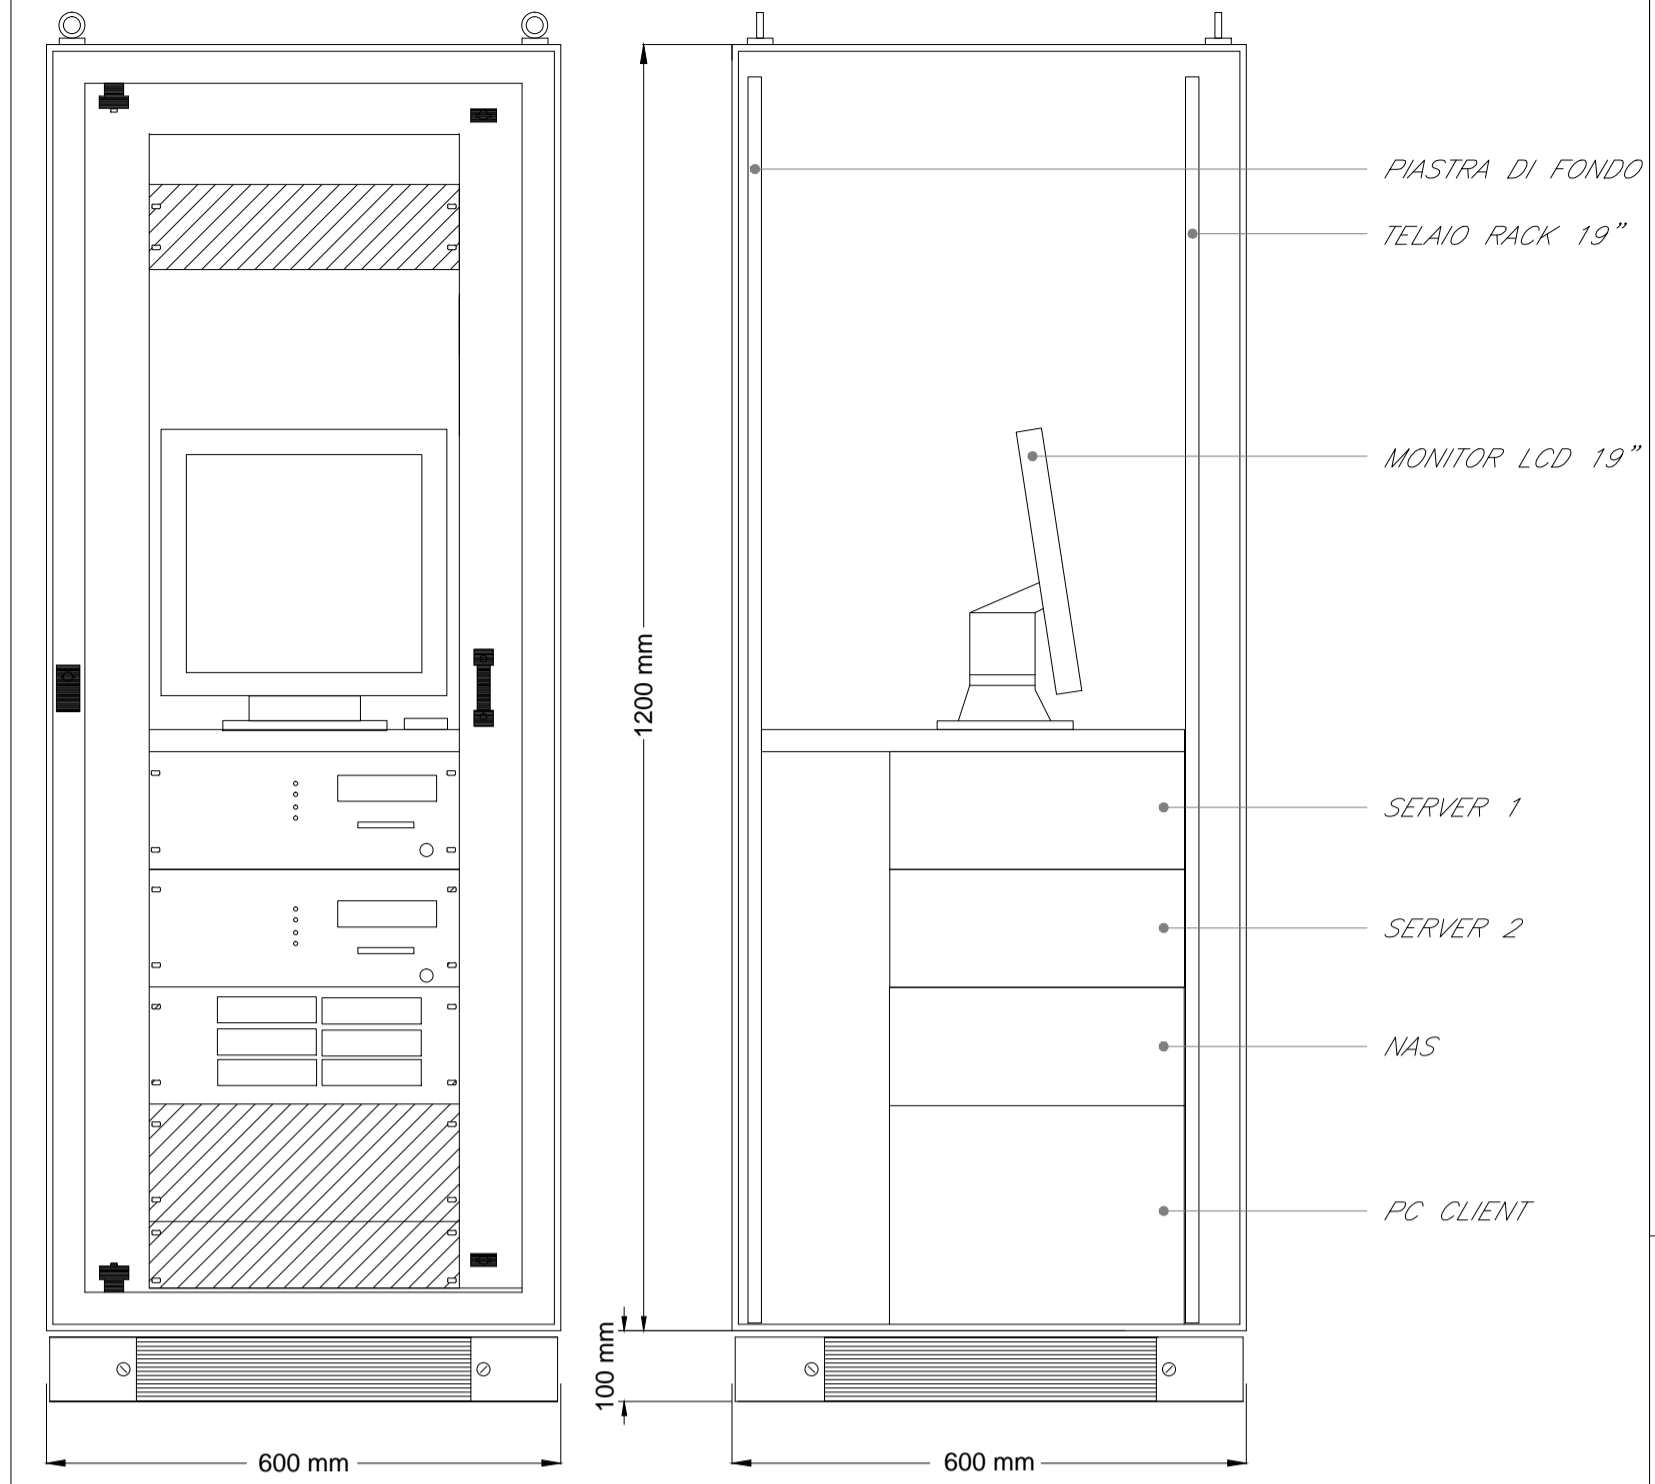

INSTALLAZIONE TIPO DI TELECAMERA IN CUSTODIA DA ESTERNO CON PROTEZIONE ANTIVANDALO

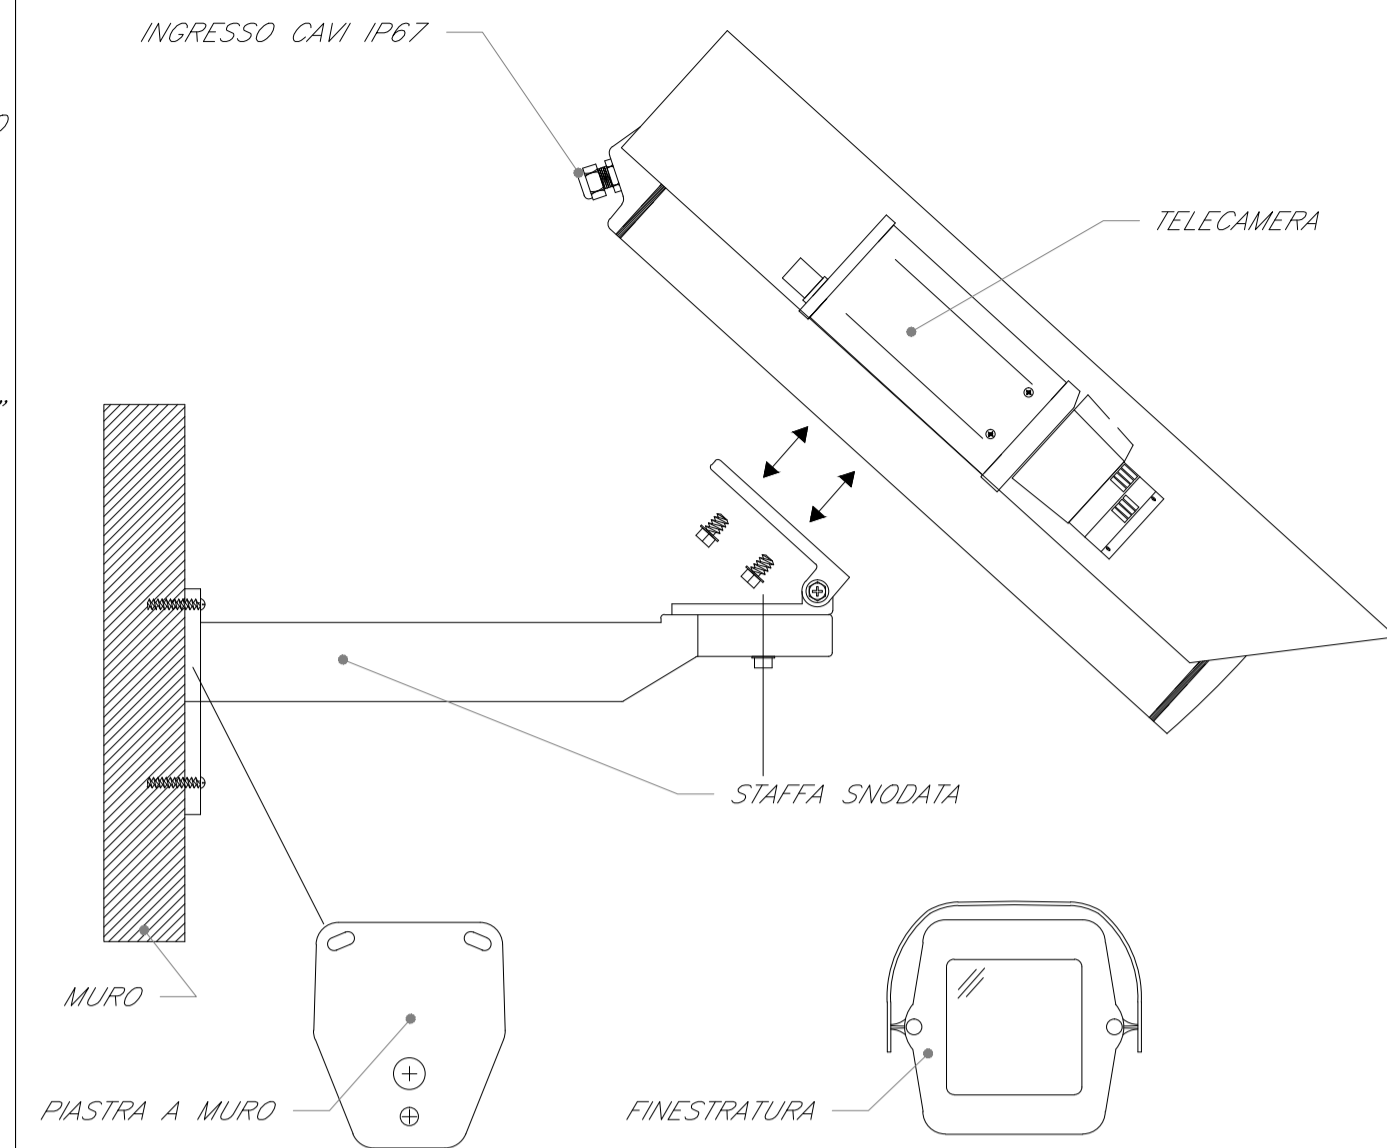

COORDINAMENTO LOCALE DEGLI IMPIANTI

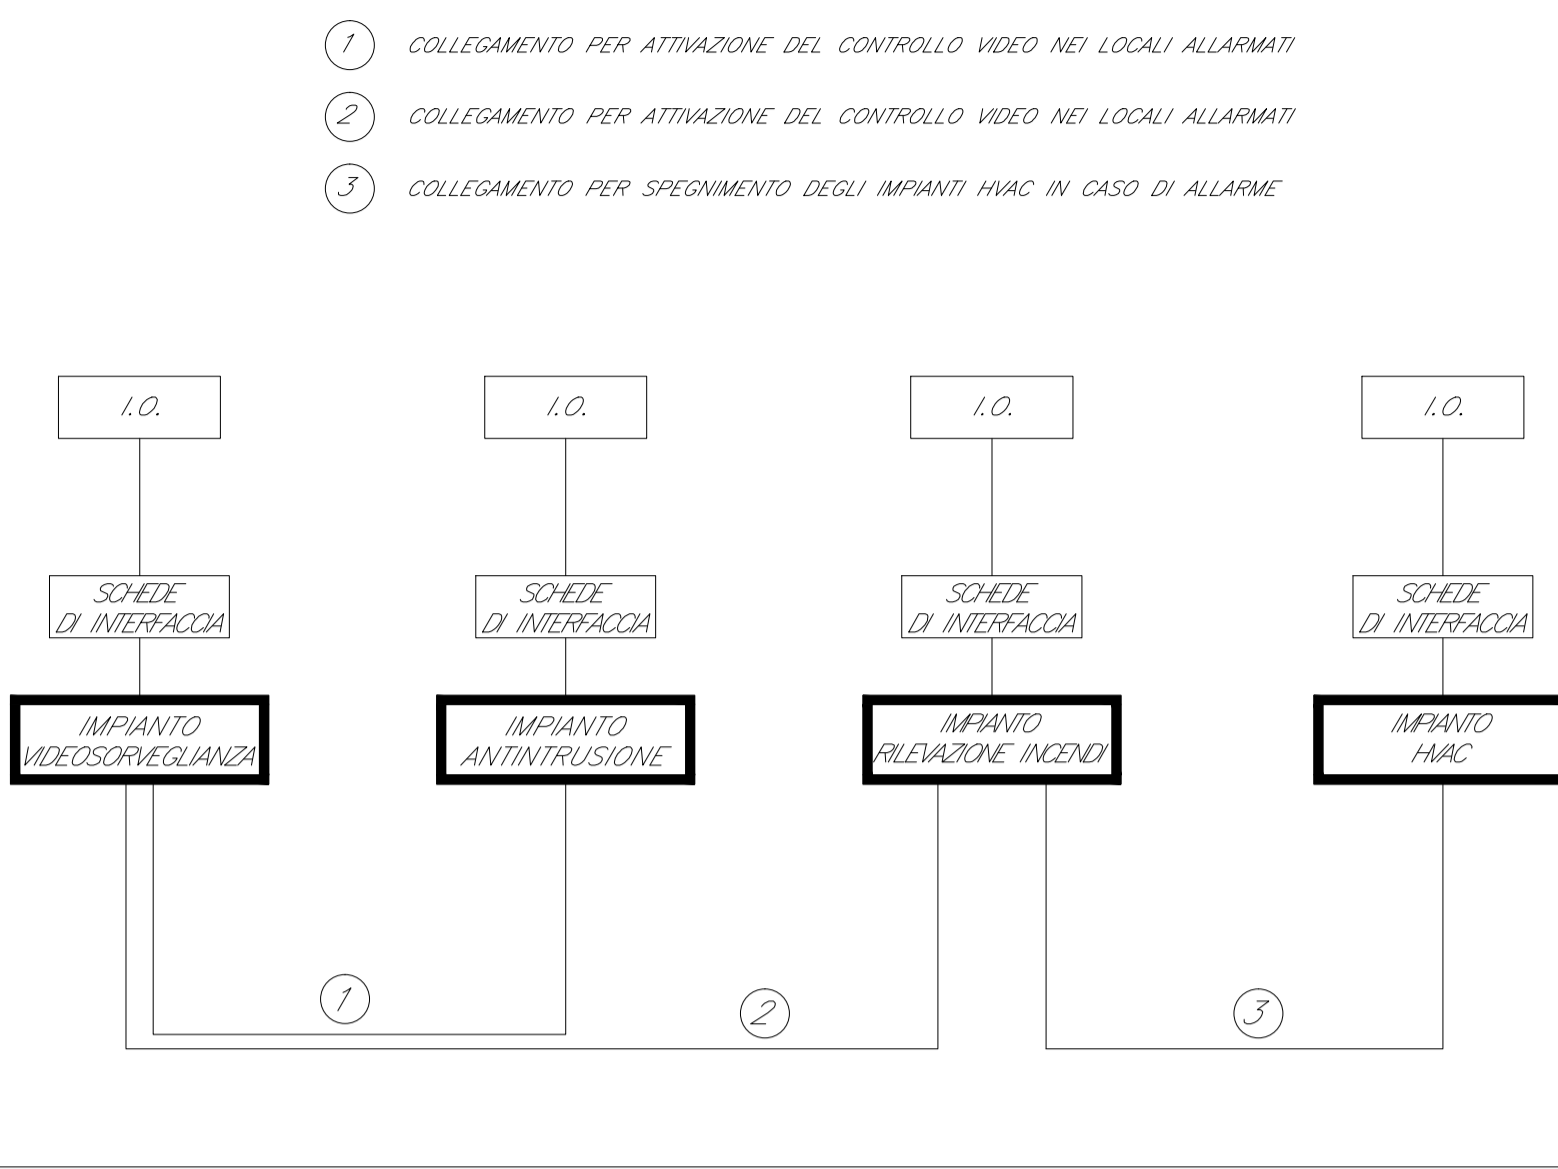

LEGENDA

Elemento	Descrizione
	Switch per alimentazione e segnale telecamere - Tecnologia PoE
	Telecamera fissa installata a parete con protezione antivandalo

TABELLA CAVI


Elemento	Tipologia	Servizio
	FTP Cat.6a-Sch. AWG 4x(2x24)	Alimentazione e Segnale
	Fibra Ottica Multimodale 4 fibre 50/125 micron	Segnale

NOTE

1. Gli switch PoE in banchina saranno collegati alla centrale con connessioni in fibra ottica mentre il collegamento tra switch e telecamere sarà effettuato con cavi Ethernet FTP cat.6.
2. I cavi di alimentazione/segnale delle telecamere saranno posati in canaline d'acciaio zincato dotate di coperchio, se staffati all'esterno o in canaline camone nei sottobanchina ove presenti.
3. Le telecamere in banchina saranno staffate alla pensilina ove presente o staffate ai pali di illuminazione o a pali in vetroresina dedicate.
4. Gli switch PoE in banchina saranno posati in armadi dedicati al fine da garantire la protezione meccanica e dagli agenti atmosferici.

SCHEMA TIPOLOGICO IMPIANTO TVCC - PGEP LATO MIGLIONICO

Centrale TVCC PGEP MIGLIONICO

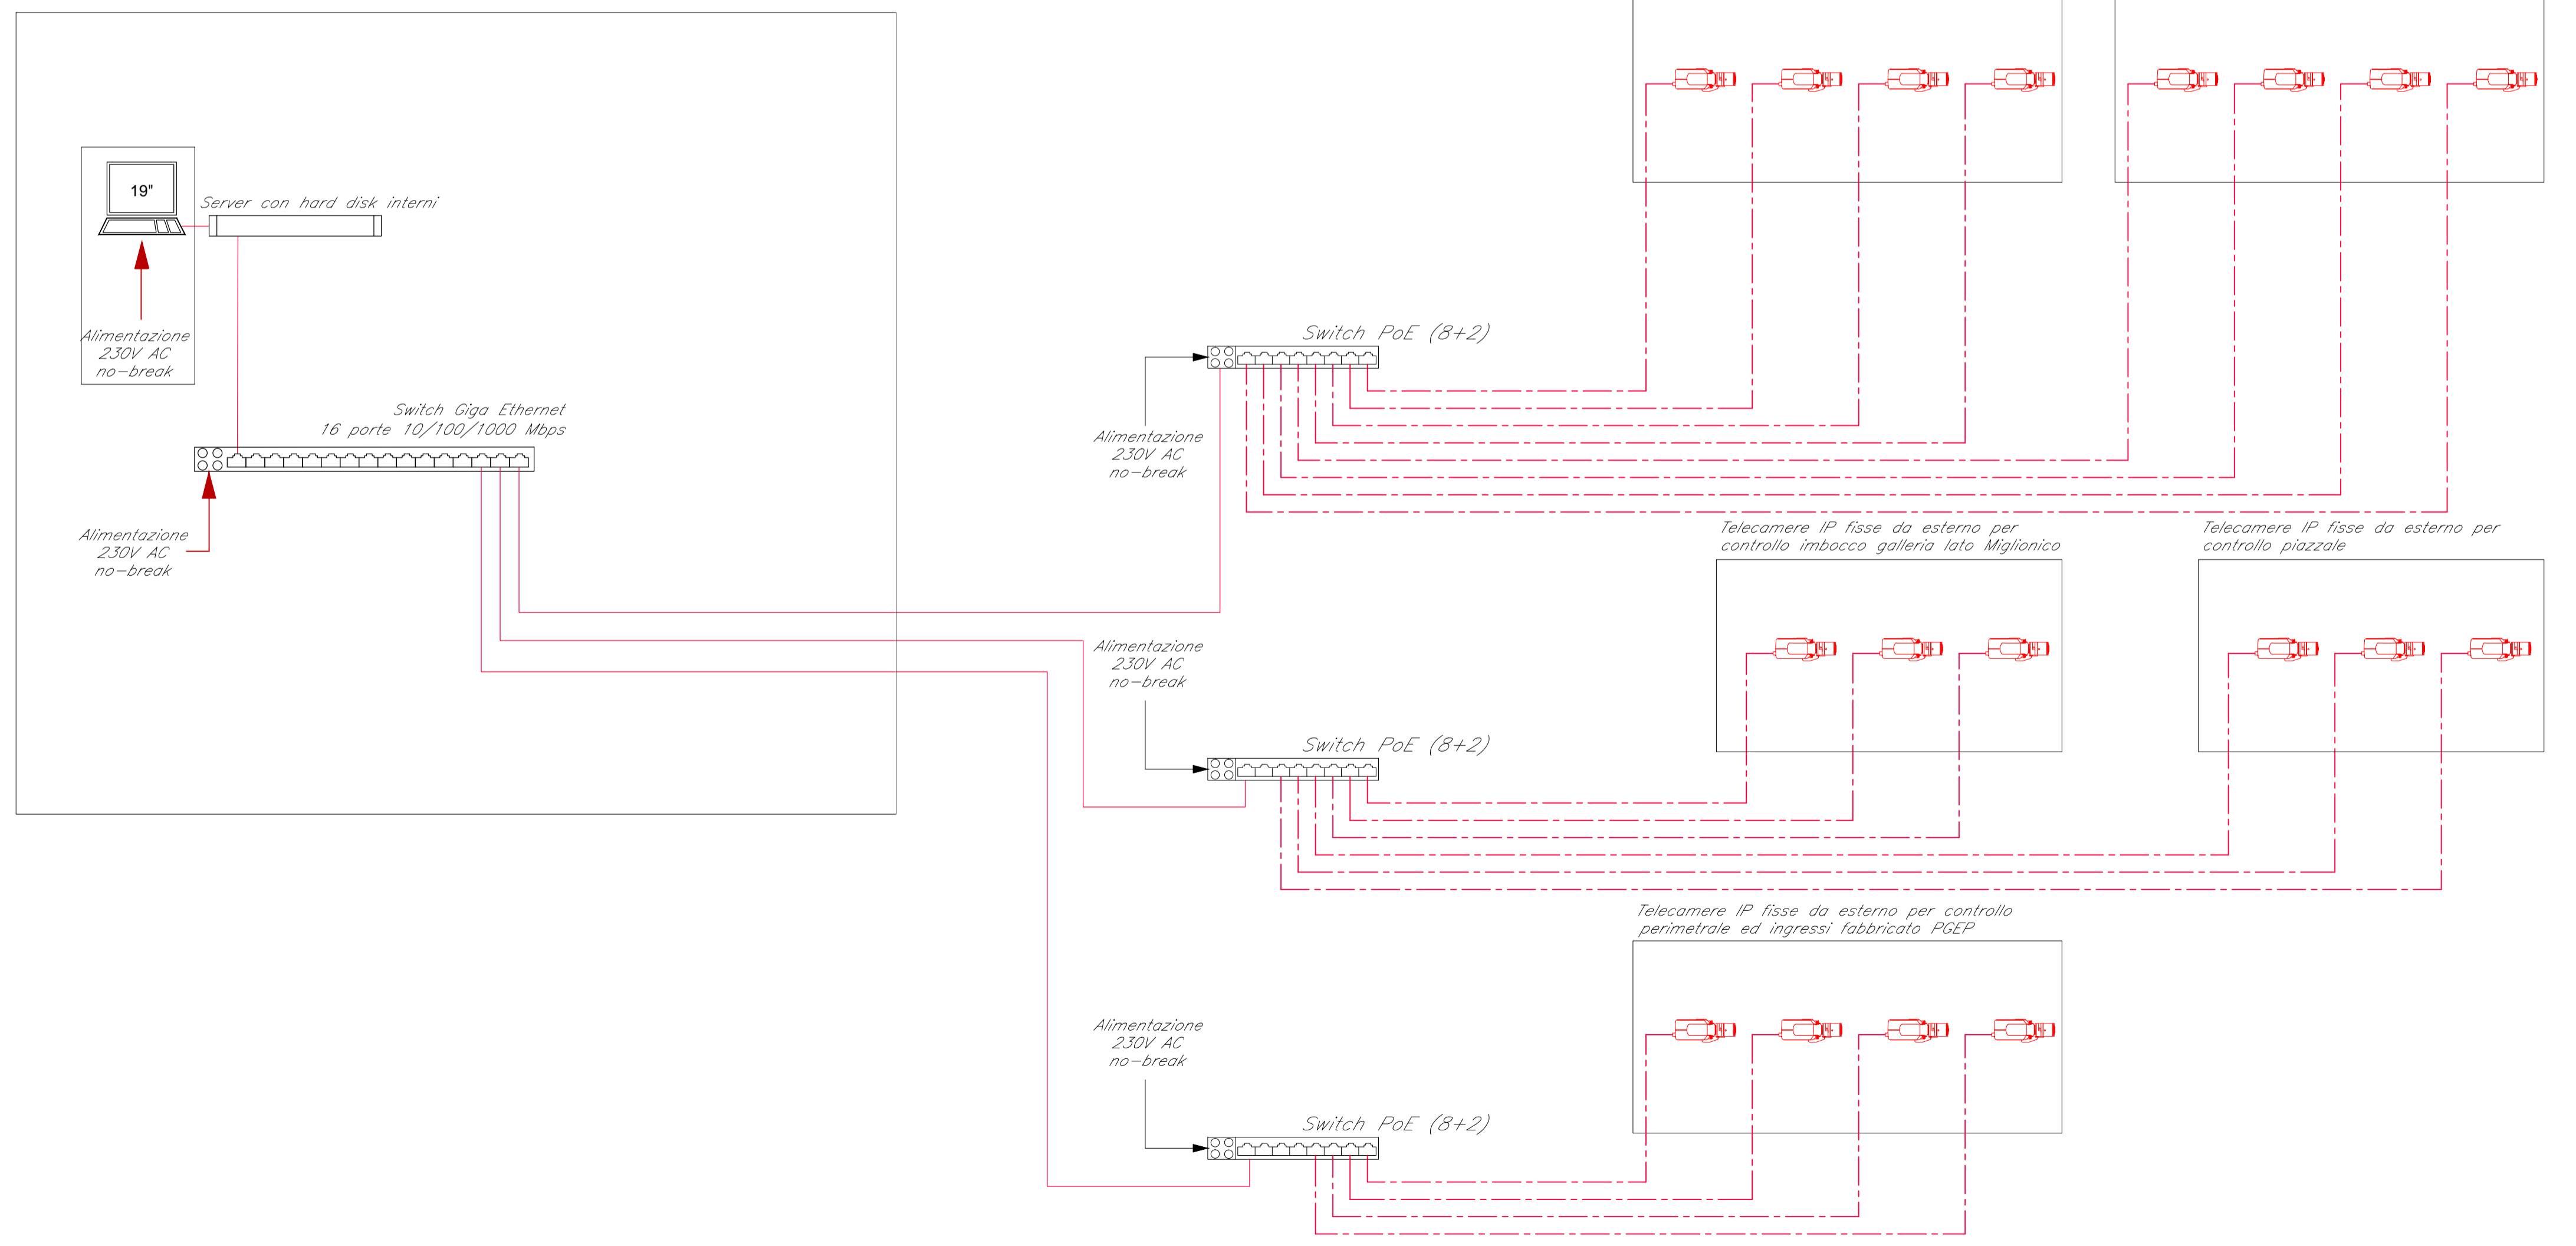

SCHEMA FUNZIONALE IMPIANTO TVCC

COMMITTENTE:  
**RFI**  
RETE FERROVIARIA ITALIANA  
GRUPPO FERROVIE DELLO STATO ITALIANE  
DIREZIONE INVESTIMENTI  
DIREZIONE PROGRAMMI INVESTIMENTI  
DIRETTRICE SUD - PROGETTO ADRIATICA

PROGETTAZIONE:  
**ITALFERR**  
GRUPPO FERROVIE DELLO STATO ITALIANE

DIREZIONE TECNICA  
U.O. IMPIANTI INDUSTRIALI E TECNOLOGICI

PROGETTO DEFINITIVO

**Nuova linea Ferrandina - Matera La Martella per il collegamento di Matera con la rete ferroviaria nazionale**  
SOTTO PROGETTO 01: NUOVA LINEA FERRANDINA - MATERA LA MARTELLA

FABBRICATO TECNOLOGICO PGEP IMBOCCO GALLERIA LATO MIGLIONICO  
Impianto TVCC

Schema funzionale  
SCALA: - : -

COMMESSA	LOTTO	FASE	ENTE	TIPO DOC.	OPERA/DISCIPLINA	PROGR.	REV.
IA5F	01	D	17	DX	AN1502	001	A

Rev.	Descrizione	Redatto	Data	Verificato	Data	Approvato	Data	Autorizzato Data
A	EMISSIONE ESECUTIVA	L. MALES	Luglio 2019	L. ADAMO	Luglio 2019	F. GERNONE	Luglio 2019	ALFREDO FALASCHI Luglio 2019