

NB. Per il tracciamento utilizzare fattore di correzione topografica = 1


COORDINATE DI TRACCIAMENTO		
PUNTI	NORD	EST
01	507644.08564116	214204.91236286
02	507627.43842797	214200.08381589
03	507804.86235826	214305.68457981
04	507788.06750913	214333.149268812



CALCESTRUZZO (UNI EN 206-1):
MAGRONI:
 - CLASSE DI RESISTENZA C12/15
PALI DI FONDAZIONE:
 - CLASSE DI RESISTENZA C32/40 (UNI EN 206-1)
 - CLASSE DI ESPOSIZIONE XA2(0) (UNI EN 206-1)
 - CLASSE DI CONSISTENZA S4 (UNI 9418)
 - COPRIFERRO 50mm
 - GRANULOMETRIA MASSIMA DEGLI INERTI 30 MM (UNI 12620)
STRUTTURE DI FONDAZIONE:
 - CLASSE DI RESISTENZA C32/40 (UNI EN 206-1)
 - CLASSE DI ESPOSIZIONE XA2(0) (UNI EN 206-1)
 - CLASSE DI CONSISTENZA S4 (UNI 9418)
 - COPRIFERRO 50mm
 - GRANULOMETRIA MASSIMA DEGLI INERTI 30 MM (UNI 12620)
STRUTTURE IN ELEVAZIONE (MURI, SOLETTE E CORDOLI):
 - CLASSE DI RESISTENZA C32/40 (UNI EN 206-1)
 - CLASSE DI ESPOSIZIONE XA2(0) (UNI EN 206-1)
 - CLASSE DI CONSISTENZA S4 (UNI 9418)
 - COPRIFERRO 50mm
 - GRANULOMETRIA MASSIMA DEGLI INERTI 30 MM (UNI 12620)
ACCIAIO PER C.A.:
 - B 450 C Controllo in stabilimento saldabile
ACCIAIO ARMONICO PER TRUSSOLE:
 - Fp(1) > 1670 N/mm Fpk > 1860 N/mm Agt > 3.5
ACCIAIO DA CARPENTERIA:
 - S 355
NOTA:
 - Per i dettagli relativi alle opere idriche, si rimanda agli elaborati specifici



PA 12/09
 CORRIDOIO PLURIMODALE TIRRENICO - NORD EUROPA
 ITINERARIO AGRIGENTO - CALTANISSETTA - A19
 S.S. N° 640 "DI PORTO EMPEDOCLE"
 AMMODERNAMENTO E ADEGUAMENTO ALLA CAT. B DEL D.M. 5.11.2001
 Dal km 44+000 allo svincolo con l'A19

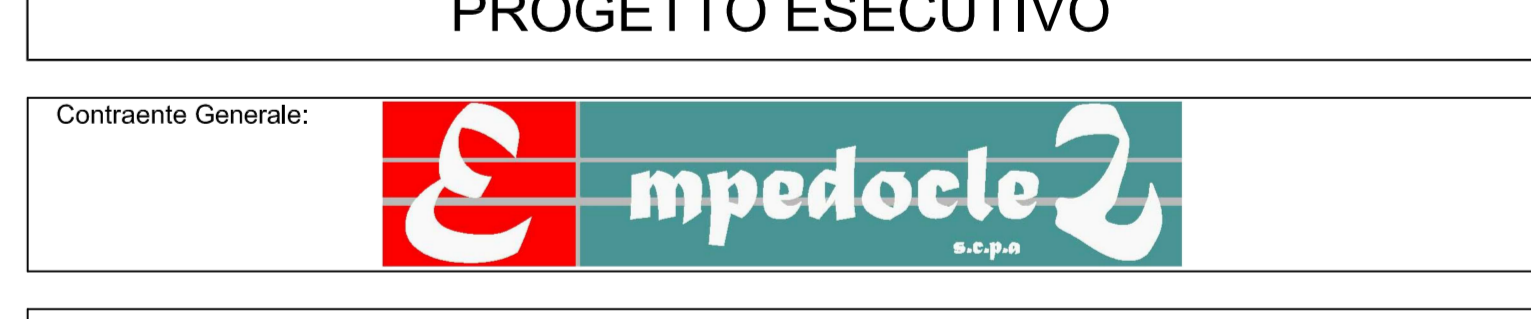

GALLERIE ARTIFICIALI
 GALLERIA SAN CATALDO
 PIANTA TRATTO 1

Codice Unico Progetto (CUP) : F91B09000070001	
Codice Elaborato: PA12_09 - E 1 1 1 GA 2 0 3 GA 0 3 Z P 9 0 0 5 C	
Scale: 1:200	
REV.	DATA
DESCRIZIONE	REDDATO
VERIFICATO	APPROVATO
AUTORIZZATO	

Il Progettista: **ALAN LUCA SENNINO**
 Il Consulente Specialista: **ALDO ALBERTI**
 Il Geologo: **ALDO ALBERTI**
 Il Coordinatore per la sicurezza in fase di progetto: **ALDO ALBERTI**
 Il Direttore dei lavori: **PEPPINO MARINO**