



GALLERIA DI LINEA
SCALA 1:50
TRATTA A SINGOLO BINARIO
SEZIONE IN CORRISPONDENZA DELLE NICCHIE BTS

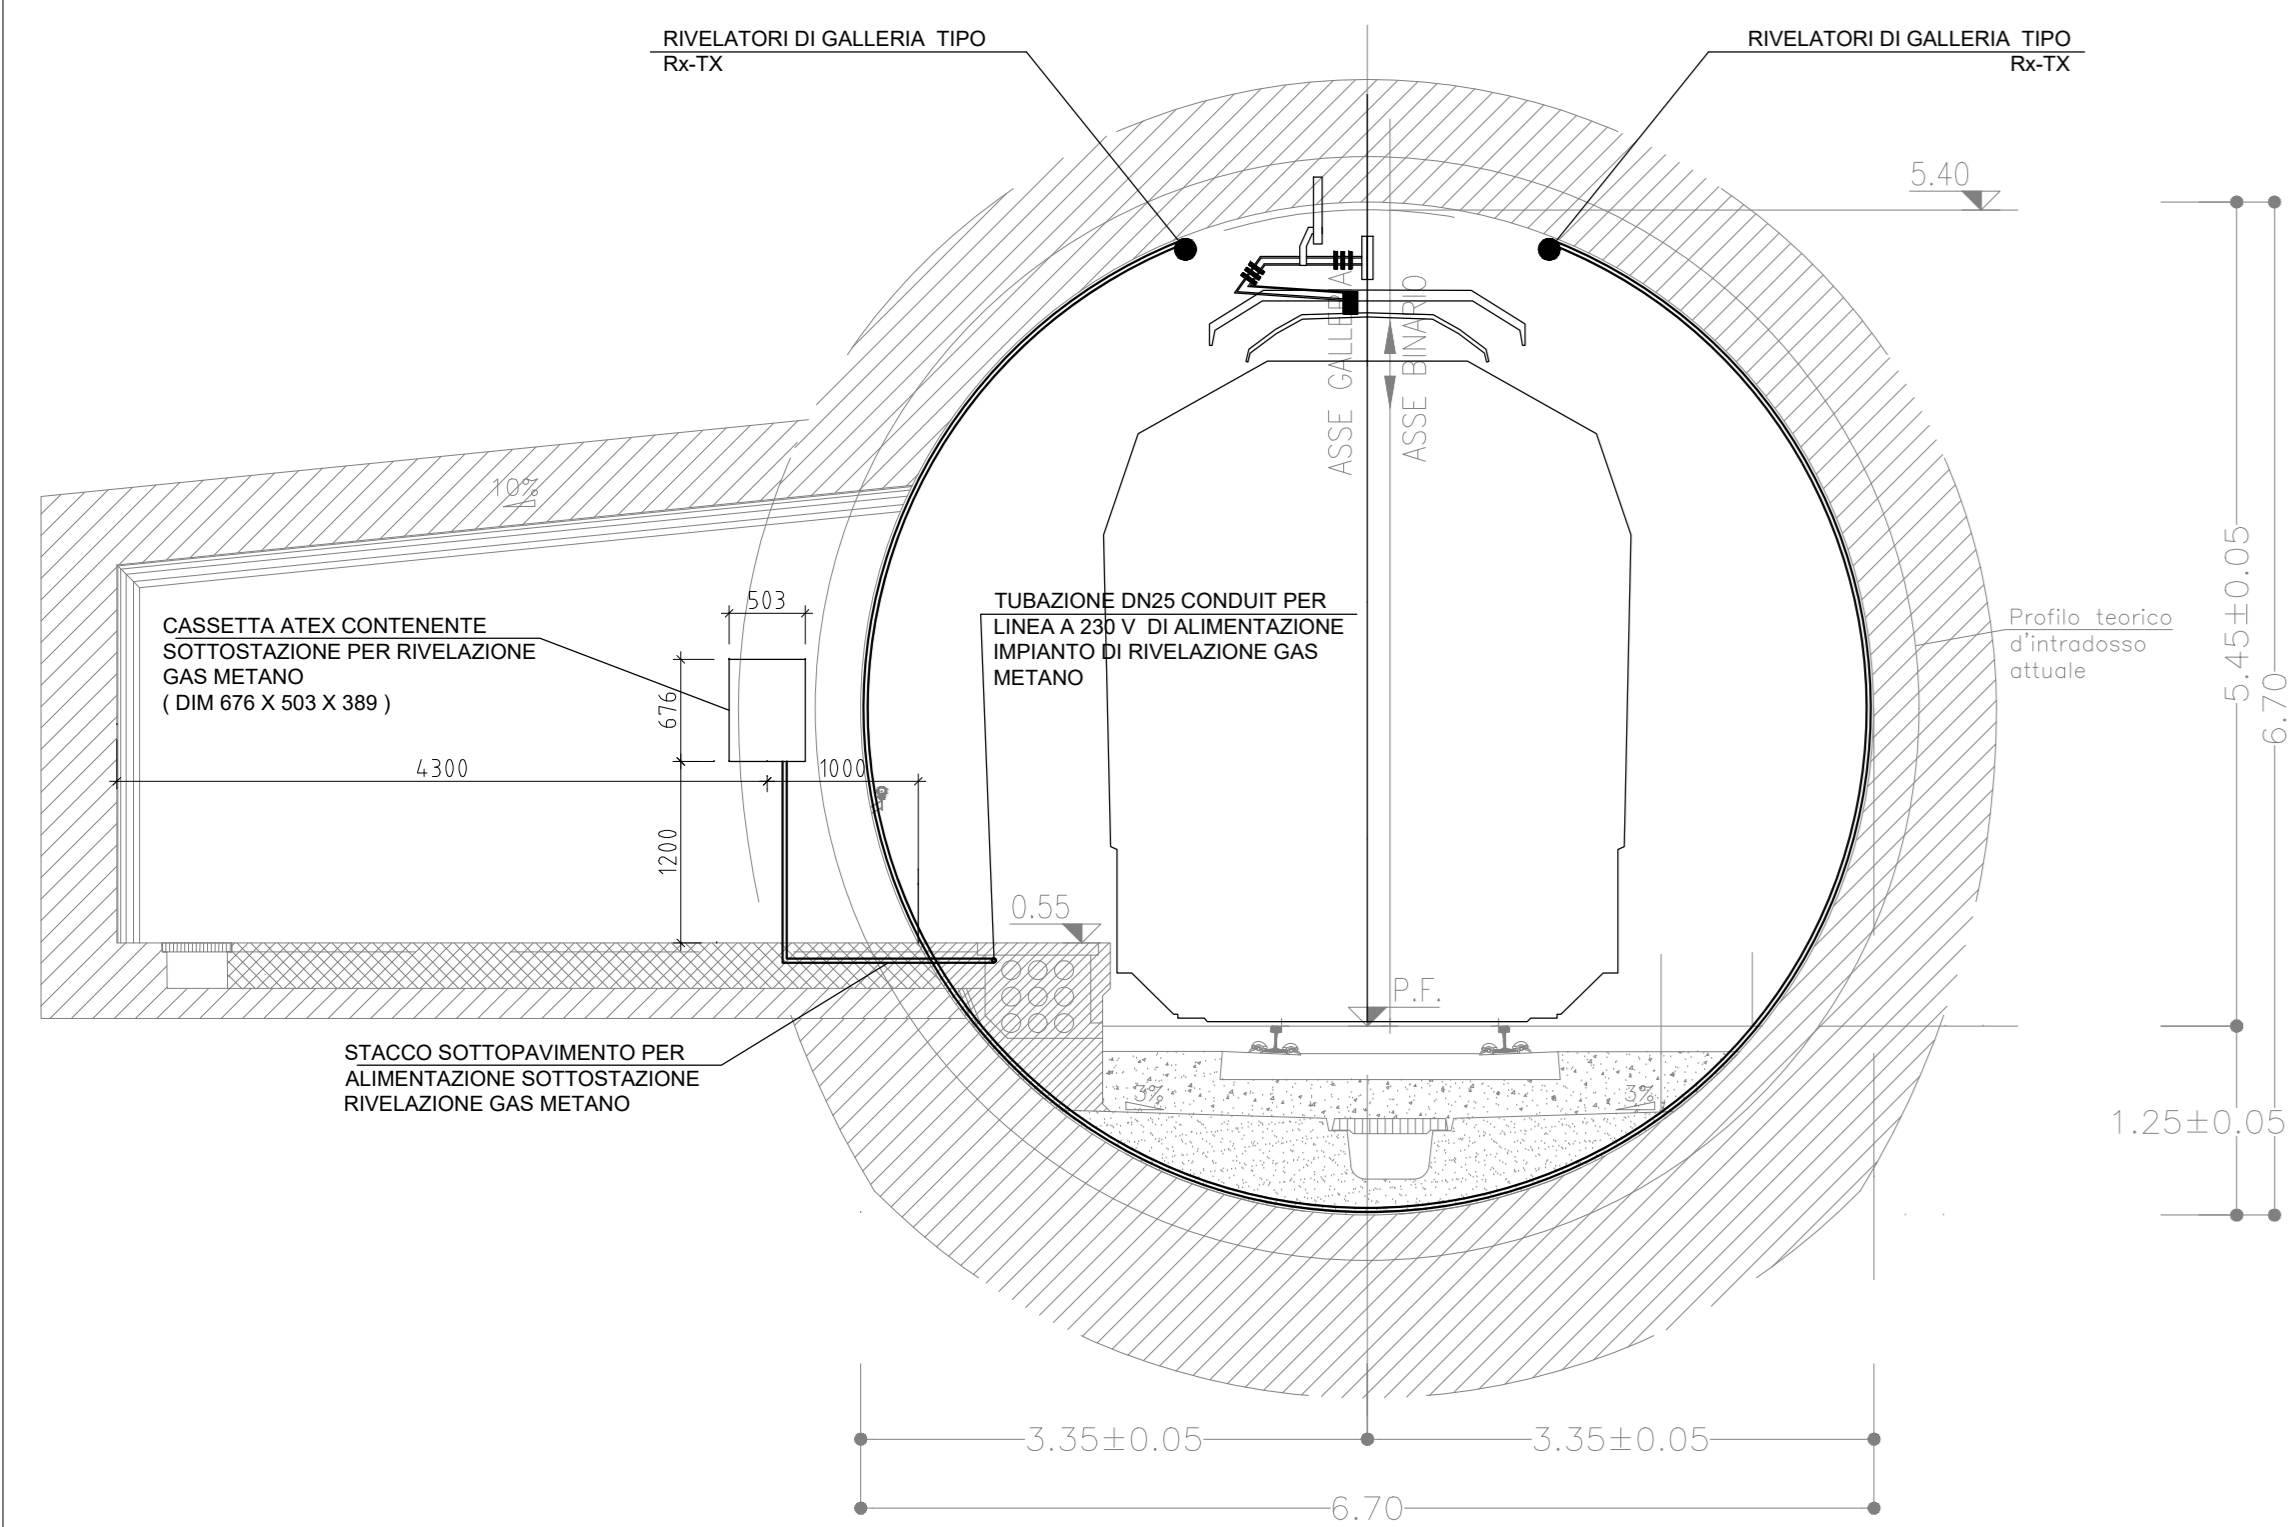


GALLERIA DI LINEA
SCALA 1:50
TRATTA A DOPPIO BINARIO
SEZIONE IN CORRISPONDENZA DELLE NICCHIE QdT E GSM-P

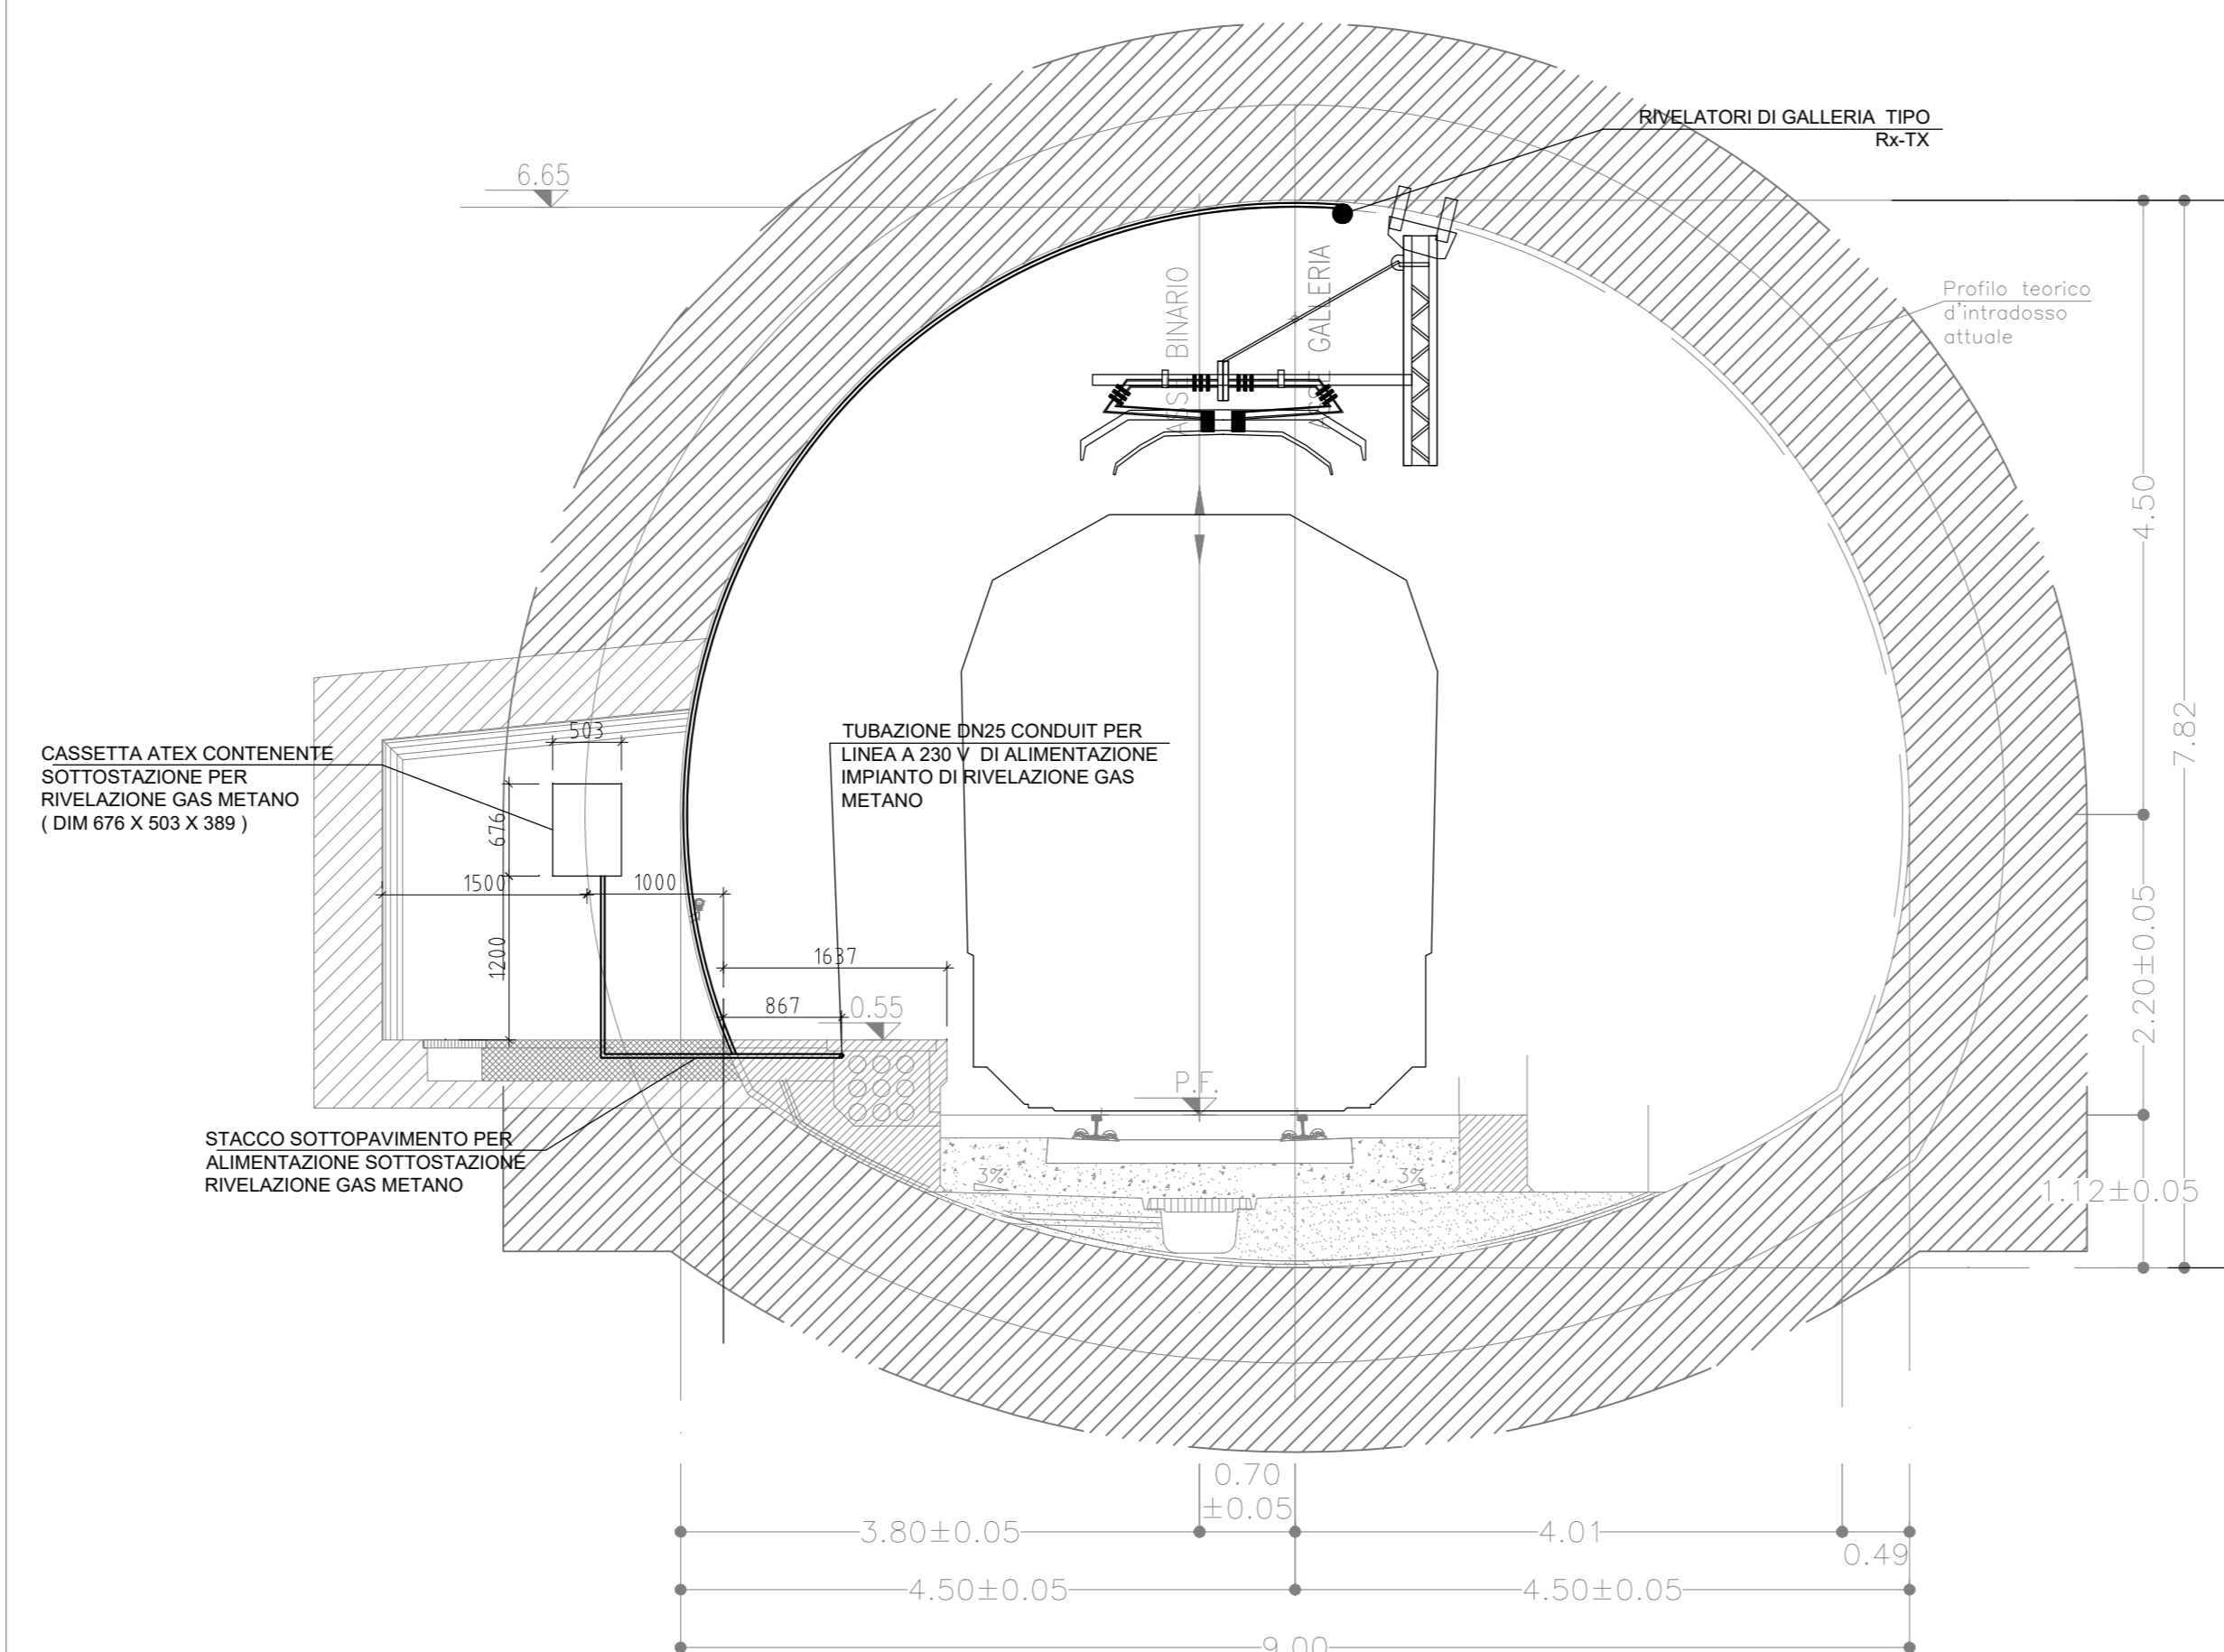


NOTA: LE MISURE SONO ESPRESSE IN mm

GALLERIA DI LINEA
SCALA 1:50

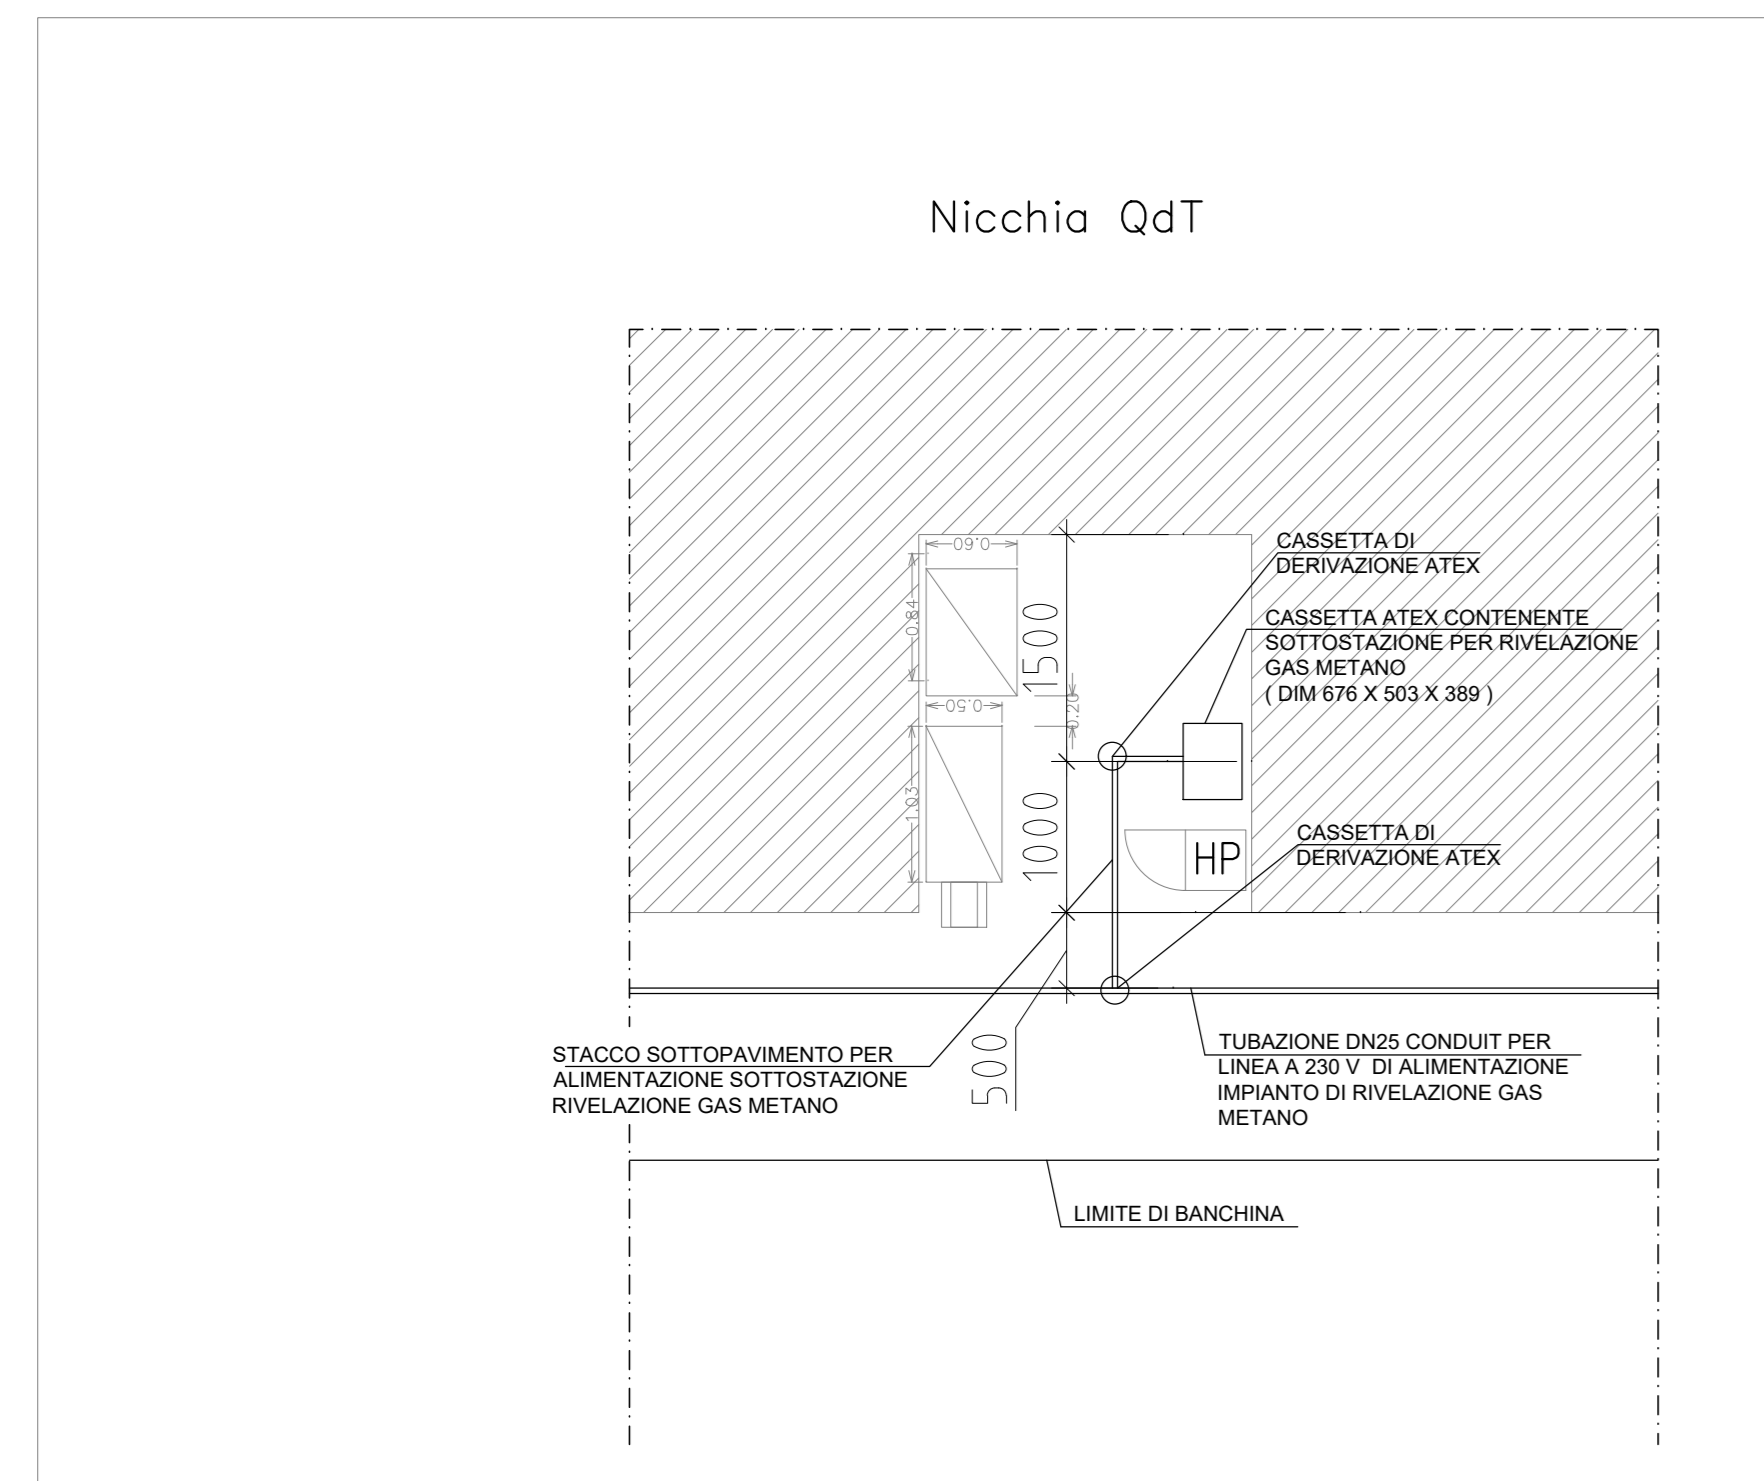

POSIZIONAMENTO CASSETTE ATEX NELLE NICCHIE DI GALLERIA

Nicchia BTS

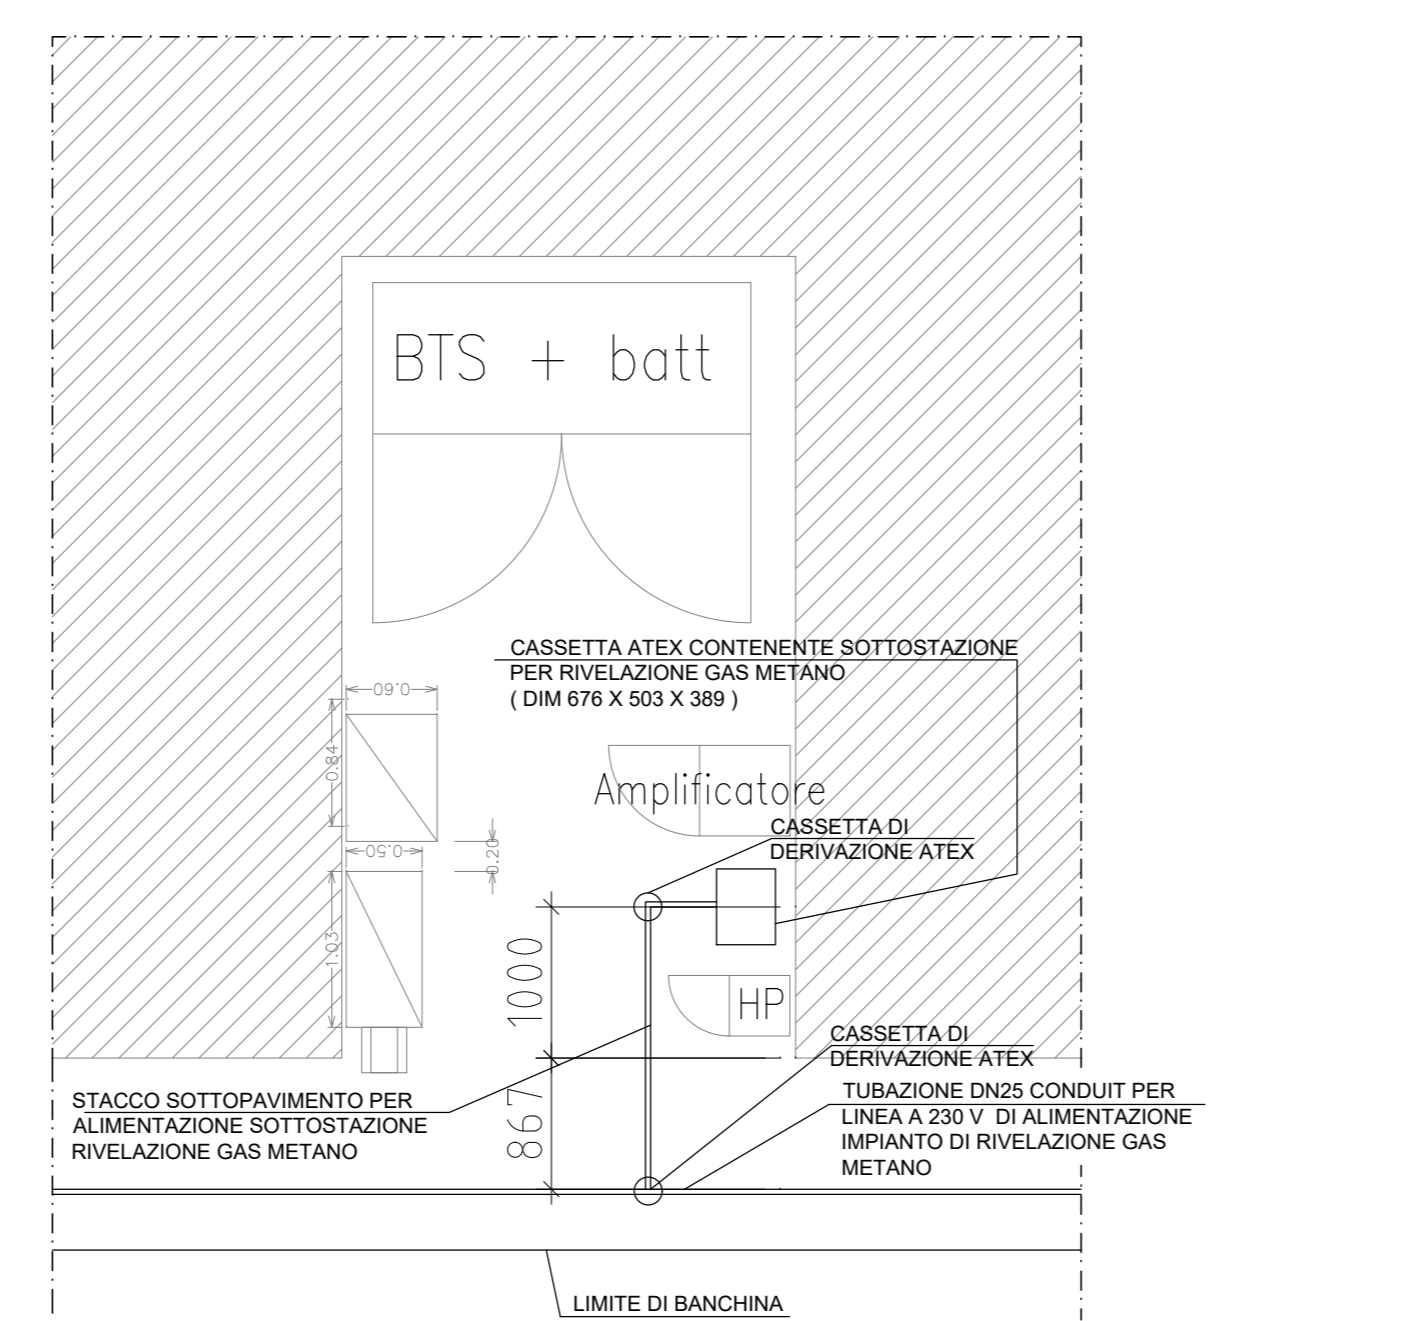

COMMITTENTE:
RFI
RETE FERROVIARIA ITALIANA
GRUPPO FERROVIE DELLO STATO ITALIANE
DIREZIONE INVESTIMENTI
DIREZIONE PROGRAMMI INVESTIMENTI
DIRETTRICE SUD - PROGETTO ADRIATICA

PROGETTAZIONE:
ITALFERR
GRUPPO FERROVIE DELLO STATO ITALIANE

DIREZIONE TECNICA
U.O. IMPIANTI INDUSTRIALI E TECNOLOGICI
PROGETTO DEFINITIVO

Nuova linea Ferrandina - Matera La Martella per il collegamento di Matera con la rete ferroviaria nazionale
SOTTO PROGETTO 01: NUOVA LINEA FERRANDINA - MATERA LA MARTELLA

Systema di monitoraggio metano
Pianta e sezioni tipologiche

SCALA:
1:50

COMMESSA LOTTO FASE ENTE TIPO DOC. OPERA/DISCIPLINA Progr. REV.

I A 5 F 0 1 D 1 7 P B A 1 1 0 0 6 0 0 1 A

Rev.	Descrizione	Redatto	Data	Verificato	Data	Approvato	Data	Autorizzato Data
A	EMISSIONE ESECUTIVA	L. CAGLIARI	Luglio 2019	L. CAGLIARI	Luglio 2019	F. SERENONE	Luglio 2019	Alfredo Fabozzi Luglio 2019

File:ASF5D17PBA1100001A.DWG

In. Elab.: