

LEGENDA	
Elemento	Descrizione
	Centrale TVCC
	Switch per alimentazione e segnale telecamere - Tecnologia PoE
	Telecamera con protezione antivandalo
	Scatola di derivazione


TABELLA ELEMENTI	
Elemento	Caratteristiche
	Tubo in PVC se staffati internamente al fabbricato o in acciaio se staffati all'esterno
	Canala 100 x 60 mm in comune con tutti gli impianti a correnti deboli
	Sollita - Discesa Tubazione in acciaio
	Palo tubolare in vetroresina per postazione di telecamera a circuito chiuso. Altezza complessiva: 7 m

TABELLA CAVI		
Elemento	Tipologia	Servizio
	FTP Cat.6a-Sch. AWG 4x(2x24)	Alimentazione e Segnale
	Fibra Ottica Multimodale 4 fibre 50/125 micron	Segnale

**NOTE**

- I cavi di alimentazione/segnale delle telecamere saranno posati nella canala comune agli impianti safety e security posto nel controsoffitto del locale, le diramazioni terminali e gli stacchi saranno previsti in tubazioni PVC.
- Le telecamere in banchina saranno staffate alla pensilina ove presente o staffate ai pali di illuminazione o a paline in vetroresina dedicate.

SWITCH POE A SERVIZIO DI 3 TELECAMERE IMBOCCO GALLERIA LATO FERRANDINA, DELLE 4 TELECAMERE DEL FABBRICATO E1, DI 3 TELECAMERE PER IL CONTROLLO DEL PIAZZALE E DI 4 TELECAMERE PER IL LOCALE POMPE FFP.

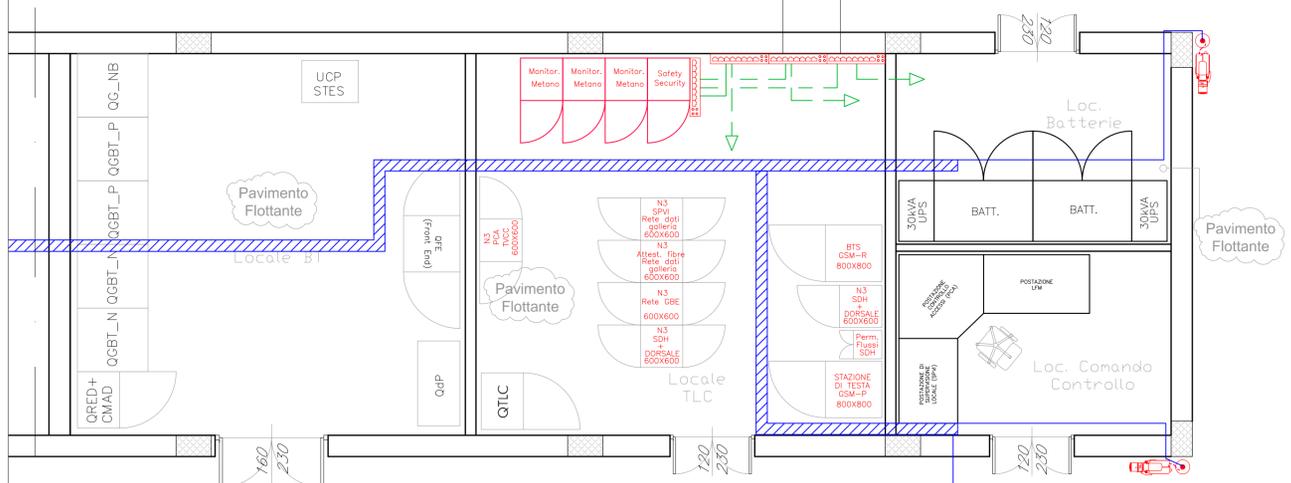

COLLEGAMENTO ALL'IMPIANTO TVCC DEL FABBRICATO ENERGIA E1, AL LOCALE POMPE, ALLE TELECAMERE DEL PIAZZALE E ALLE TELECAMERE DELL'IMBOCCO GALLERIA

COMMITTENTE:

**RFI**  
**RETE FERROVIARIA ITALIANA**  
 GRUPPO FERROVIE DELLO STATO ITALIANE  
 DIREZIONE INVESTIMENTI  
 DIREZIONE PROGRAMMI INVESTIMENTI  
 DIRETTRICE SUD - PROGETTO ADRIATICA

PROGETTAZIONE:

**ITALFERR**  
 GRUPPO FERROVIE DELLO STATO ITALIANE

**DIREZIONE TECNICA**  
**U.O. IMPIANTI INDUSTRIALI E TECNOLOGICI**

**PROGETTO DEFINITIVO**

**Nuova linea Ferrandina - Matera La Martella per il collegamento di Matera con la rete ferroviaria nazionale**  
 SOTTO PROGETTO 01: NUOVA LINEA FERRANDINA - MATERA LA MARTELLA

**FABBRICATO TECNOLOGICO PGEP IMBOCCO GALLERIA LATO FERRANDINA**  
 Impianto TVCC

Layout impiantistico

SCALA: **1:50**

COMMESSA LOTTO FASE ENTE TIPO DOC. OPERA/DISCIPLINA Progr. REV.

**IA5F 01 D 17 PB AN0302 001 A**

Rev.	Descrizione	Redatto	Data	Verificato	Data	Approvato	Data	Autorizzato Data
A	EMMISSIONE ESECUTIVA	L. CAMILLES	Luglio 2019	[Signature]	Luglio 2019	F. GERSONE	Luglio 2019	ALFREDO FALASCHI Luglio 2019

File: IA5F 01 D 17 PB AN 0302 001 A n. Elab.: