SEZIONE N. : **
QT. PROGETTO : 504.342
DIST.PROG. : 11+554.287
DIST.PREC. : 4.911
DIST.SUCC. : 5.048

SEZIONE N. : **
QT. PROGETTO : 504.351
DIST.PROG. : 11+560.000
DIST.PREC. : 5.000
DIST.SUCC. : 5.000

ASSE MEZZERIA

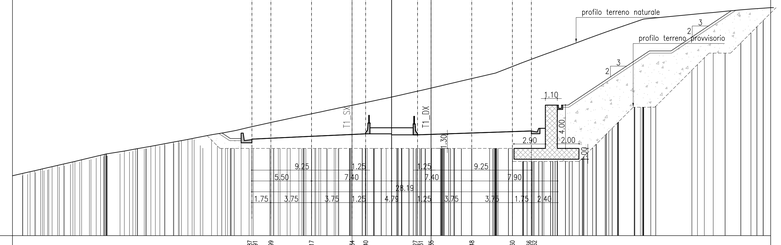

SCALA 1:200

QT.RIF. 495.000

Q. PROG. STRATO SUP.	
Q. PROG. STR. SUP. TER. VEG.	
QUOTE TERRENO – NATURALE	
DISTANZE PARZIALI STRATO SUP.	1.75 3.75 3.75 1.25 4.79 1.25 3.75 3.75 1.75
DISTANZE PROG STRATO SUP.	
DISTANZE TERRENO	

SEZIONE N. : **
QT. PROGETTO : 504.534
DIST.PROG. : 11+559.335
DIST.PREC. : 5.048
DIST.SUCC. : 4.979

SEZIONE N. : **
QT. PROGETTO : 504.540
DIST.PROG. : 11+565.000
DIST.PREC. : 5.000
DIST.SUCC. : 5.000

ASSE MEZZERIA

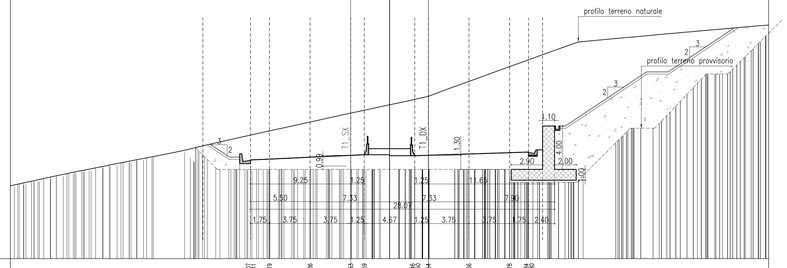

SCALA 1:200

QT.RIF. 495.000

Q. PROG. STRATO SUP.	
Q. PROG. STR. SUP. TER. VEG.	
QUOTE TERRENO – NATURALE	
DISTANZE PARZIALI STRATO SUP.	1.75 3.75 3.75 1.25 4.87 1.25 3.75 3.75 1.75
DISTANZE PROG STRATO SUP.	
DISTANZE TERRENO	

SEZIONE N. : **
QT. PROGETTO : 504.723
DIST.PROG. : 11+564.314
DIST.PREC. : 4.979
DIST.SUCC. : 4.979

SEZIONE N. : **
QT. PROGETTO : 504.729
DIST.PROG. : 11+570.000
DIST.PREC. : 5.000
DIST.SUCC. : 5.001

ASSE MEZZERIA

SCALA 1:200

QT.RIF. 495.000

Q. PROG. STRATO SUP.	
Q. PROG. STR. SUP. TER. VEG.	
QUOTE TERRENO – NATURALE	
DISTANZE PARZIALI STRATO SUP.	1.75 3.75 3.75 1.25 4.55 1.25 3.75 3.75 1.75
DISTANZE PROG STRATO SUP.	
DISTANZE TERRENO	

SEZIONE N. : **
QT. PROGETTO : 504.912
DIST.PROG. : 11+569.293
DIST.PREC. : 4.979
DIST.SUCC. : 4.912

SEZIONE N. : **
QT. PROGETTO : 504.919
DIST.PROG. : 11+575.001
DIST.PREC. : 5.001
DIST.SUCC. : 4.999

ASSE MEZZERIA

SCALA 1:200

QT.RIF. 495.000

Q. PROG. STRATO SUP.	
Q. PROG. STR. SUP. TER. VEG.	
QUOTE TERRENO – NATURALE	
DISTANZE PARZIALI STRATO SUP.	1.75 3.75 3.75 1.25 1.25 3.75 3.75 1.75
DISTANZE PROG STRATO SUP.	
DISTANZE TERRENO	

SEZIONE N. : **
QT. PROGETTO : 505.099
DIST.PROG. : 11+574.205
DIST.PREC. : 4.912
DIST.SUCC. : 1.591

SEZIONE N. : **
QT. PROGETTO : 505.108
DIST.PROG. : 11+580.000
DIST.PREC. : 4.999
DIST.SUCC. : 1.597

ASSE MEZZERIA

SCALA 1:200

QT.RIF. 495.000

Q. PROG. STRATO SUP.	
Q. PROG. STR. SUP. TER. VEG.	
QUOTE TERRENO – NATURALE	
DISTANZE PARZIALI STRATO SUP.	1.75 3.75 3.75 1.25 4.33 1.25 3.75 3.75 1.75
DISTANZE PROG STRATO SUP.	
DISTANZE TERRENO	

SEZIONE N. : **
QT. PROGETTO : 505.290
DIST.PROG. : 11+579.252
DIST.PREC. : 3.455
DIST.SUCC. : 4.975

SEZIONE N. : **
QT. PROGETTO : 505.298
DIST.PROG. : 11+585.000
DIST.PREC. : 3.403
DIST.SUCC. : 5.000

ASSE MEZZERIA

SCALA 1:200

QT.RIF. 495.000

Q. PROG. STRATO SUP.	
Q. PROG. STR. SUP. TER. VEG.	
QUOTE TERRENO – NATURALE	
DISTANZE PARZIALI STRATO SUP.	1.75 3.75 3.75 1.25 4.23 1.25 3.75 3.75 1.75
DISTANZE PROG STRATO SUP.	
DISTANZE TERRENO	

ANAS S.p.A.
DIREZIONE CENTRALE PROGRAMMAZIONE PROGETTAZIONE

PA 12/09
CORRIDOIO PLURIMODALE TIRRENICO - NORD EUROPA
ITINERARIO AGRIGENTO - CALTANISSETTA - A19
S.S. N° 640 "DI PORTO EMPEDOCLE"
AMMODERNAMENTO E ADEGUAMENTO ALLA CAT. B DEL D.M. 5.11.2001
Dal km 44+000 allo svincolo con l'A19

PROGETTO ESECUTIVO

Contraente Generale: Empedocle 2 s.c.p.a.

GALLERIE ARTIFICIALI
GALLERIA SAN CATALDO
SEZIONI TRASVERSALI DA PROG 11+560 A PROG 11+585

Codice Unico Progetto (CUP) : F91B09000070001
Codice Elaborato:
PA12_09 - E 1 1 1 G A 2 0 3 G A 0 3 Z W 9 0 1 4 C
Scala: 1:200

REV.	DATA	DESCRIZIONE	REDATTO	VERIFICATO	APPROVATO	AUTORIZZATO
F						
E						
D						
C	Ottobre 2011	Rif. Istruttoria prot. CDG-0141142-P del 19/10/11	A. ANTONELLI	M. NUNZI	M. LITI	P. PAGLINI
B	Luglio 2011	Revisione a seguito di incontri con il Committente	A. ANTONELLI	M. NUNZI	M. LITI	P. PAGLINI
A	Aprile 2011	EMISSIONE	A. ANTONELLI	M. NUNZI	M. LITI	P. PAGLINI

Responsabile del procedimento: Ing. MAURIZIO ARAMINI

Il Progettista:	Il Consulente Specialista:	Il Geologo:	Il Coordinatore per la sicurezza in fase di progetto:	Il Direttore dei lavori:
Dott. Ing. GIAN LUCA MENGHINI, ORDINE DEGLI INGEGNERI DI FIRENZE N° 4533	Dott. Ing. ALESSANDRO SALVINI, Ordine degli Ingegneri della Provincia di Firenze N° 3854	Dott. Geol. D'ANGELO MAURIZIO N. 1607, Regione Siciliana	Dott. Ing. ALESSANDRO SALVINI, Ordine degli Ingegneri della Provincia di Firenze N° 3854, 14853	Dott. Ing. PEPPINO MARASCIO, Ordine degli Ingegneri della Provincia di Roma, 14442