




**PLANIMETRIA**  
SCALA 1:100

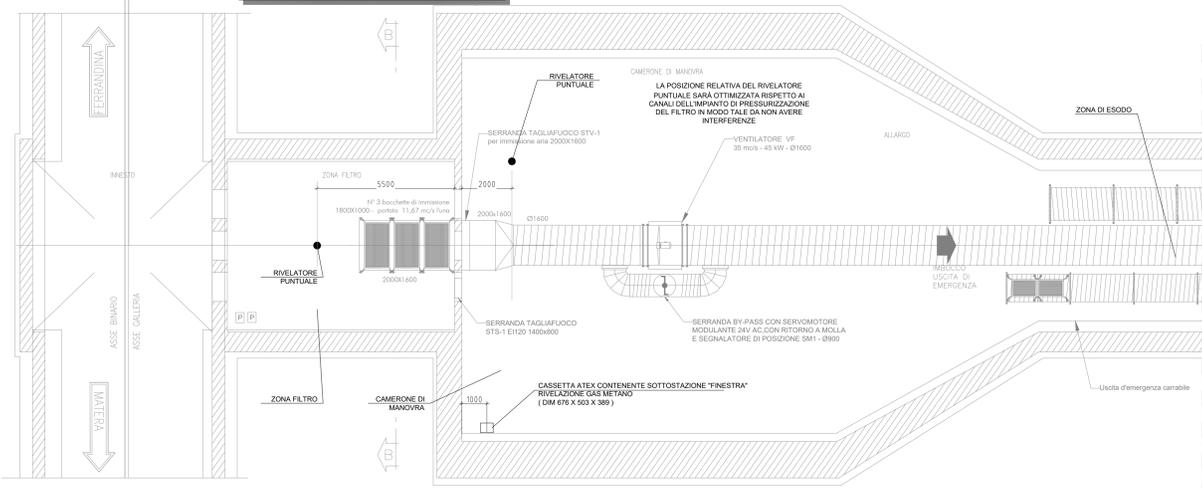


**PROFILO LONGITUDINALE**  
SCALA 1:100  
SEZIONE A-A

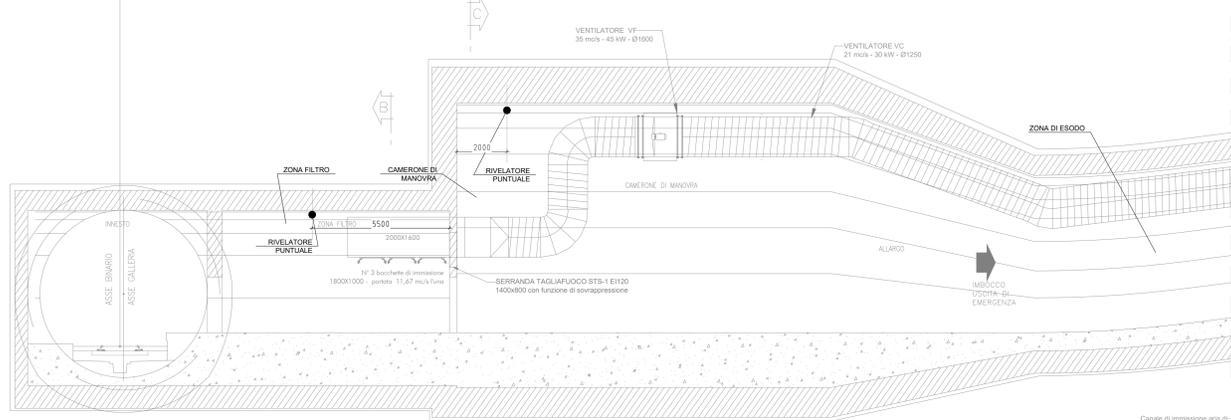


**SEZIONE B-B**  
SCALA 1:100

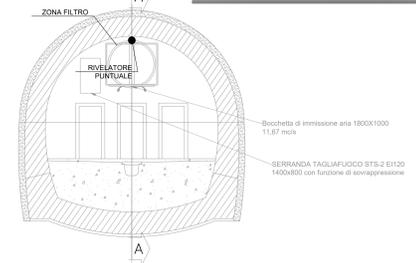


**SEZIONE C-C**  
SCALA 1:100

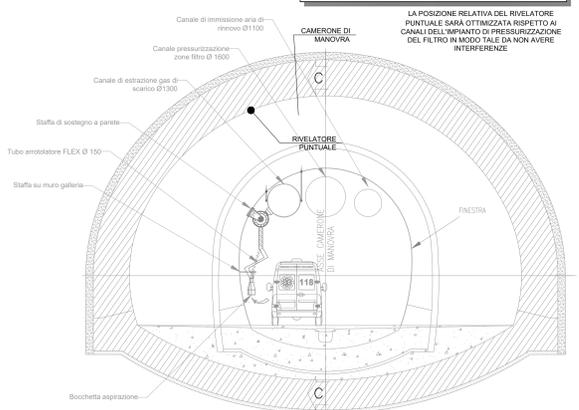

**SEZIONE TIPICA**  
**ZONA DI ESODO**  
SCALA 1:100

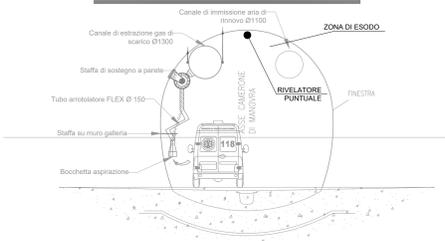

**SCHEMA SOTTOSTAZIONE**  
**FINESTRA**  
**FUORI SCALA**

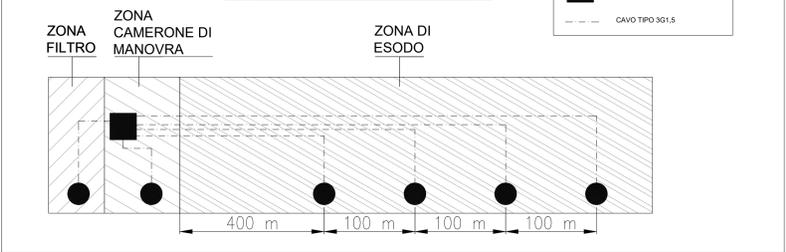

- LEGENDA**
- SOTTOSTAZIONE FINESTRA
  - RIVELATORE PUNTUALE
  - CAVO TIPO 3G1.5

NOTA: LE MISURE, OVE NON ESPLICITE, SONO ESPRESSE IN mm

COMMITTENTE:  
**RFI**  
 RETE FERROVIARIA ITALIANA  
 GRUPPO FERROVIE DELLO STATO ITALIANE  
 DIREZIONE INVESTIMENTI  
 DIREZIONE PROGRAMMI INVESTIMENTI  
 DIRETTRICE SUD - PROGETTO ADRIATICA

PROGETTAZIONE:  
**ITALFERR**  
 GRUPPO FERROVIE DELLO STATO ITALIANE

DIREZIONE TECNICA  
 U.O. IMPIANTI INDUSTRIALI E TECNOLOGICI  
 PROGETTO DEFINITIVO

**Nuova linea Ferrandina - Matera La Martella per il collegamento di Matera con la rete ferroviaria nazionale**  
 SOTTO PROGETTO 01: NUOVA LINEA FERRANDINA - MATERA LA MARTELLA

Sistema di monitoraggio metano  
 Piante e sezioni tipologiche Finestra

SCALA: \_\_\_\_\_

Rev.	Descrizione	Redatto	Data	Verificato	Data	Approvato	Data	Autorizzato Data
A	EMISSORE ESECUTIVA	L. CARO	Luglio 2019	...	Luglio 2019	...	Luglio 2019	Alfredo Falaschi Luglio 2019

In. Elab.: