


TIPOLOGICO DI INSTALLAZIONE RELATIVO ALLO STACCO PER L'IDRANTE IN MARCIAPIEDE - Scala 1:50

TIPOLOGICO DI INSTALLAZIONE RELATIVO ALLA TUBAZIONE STAFFATA - Scala 1:50



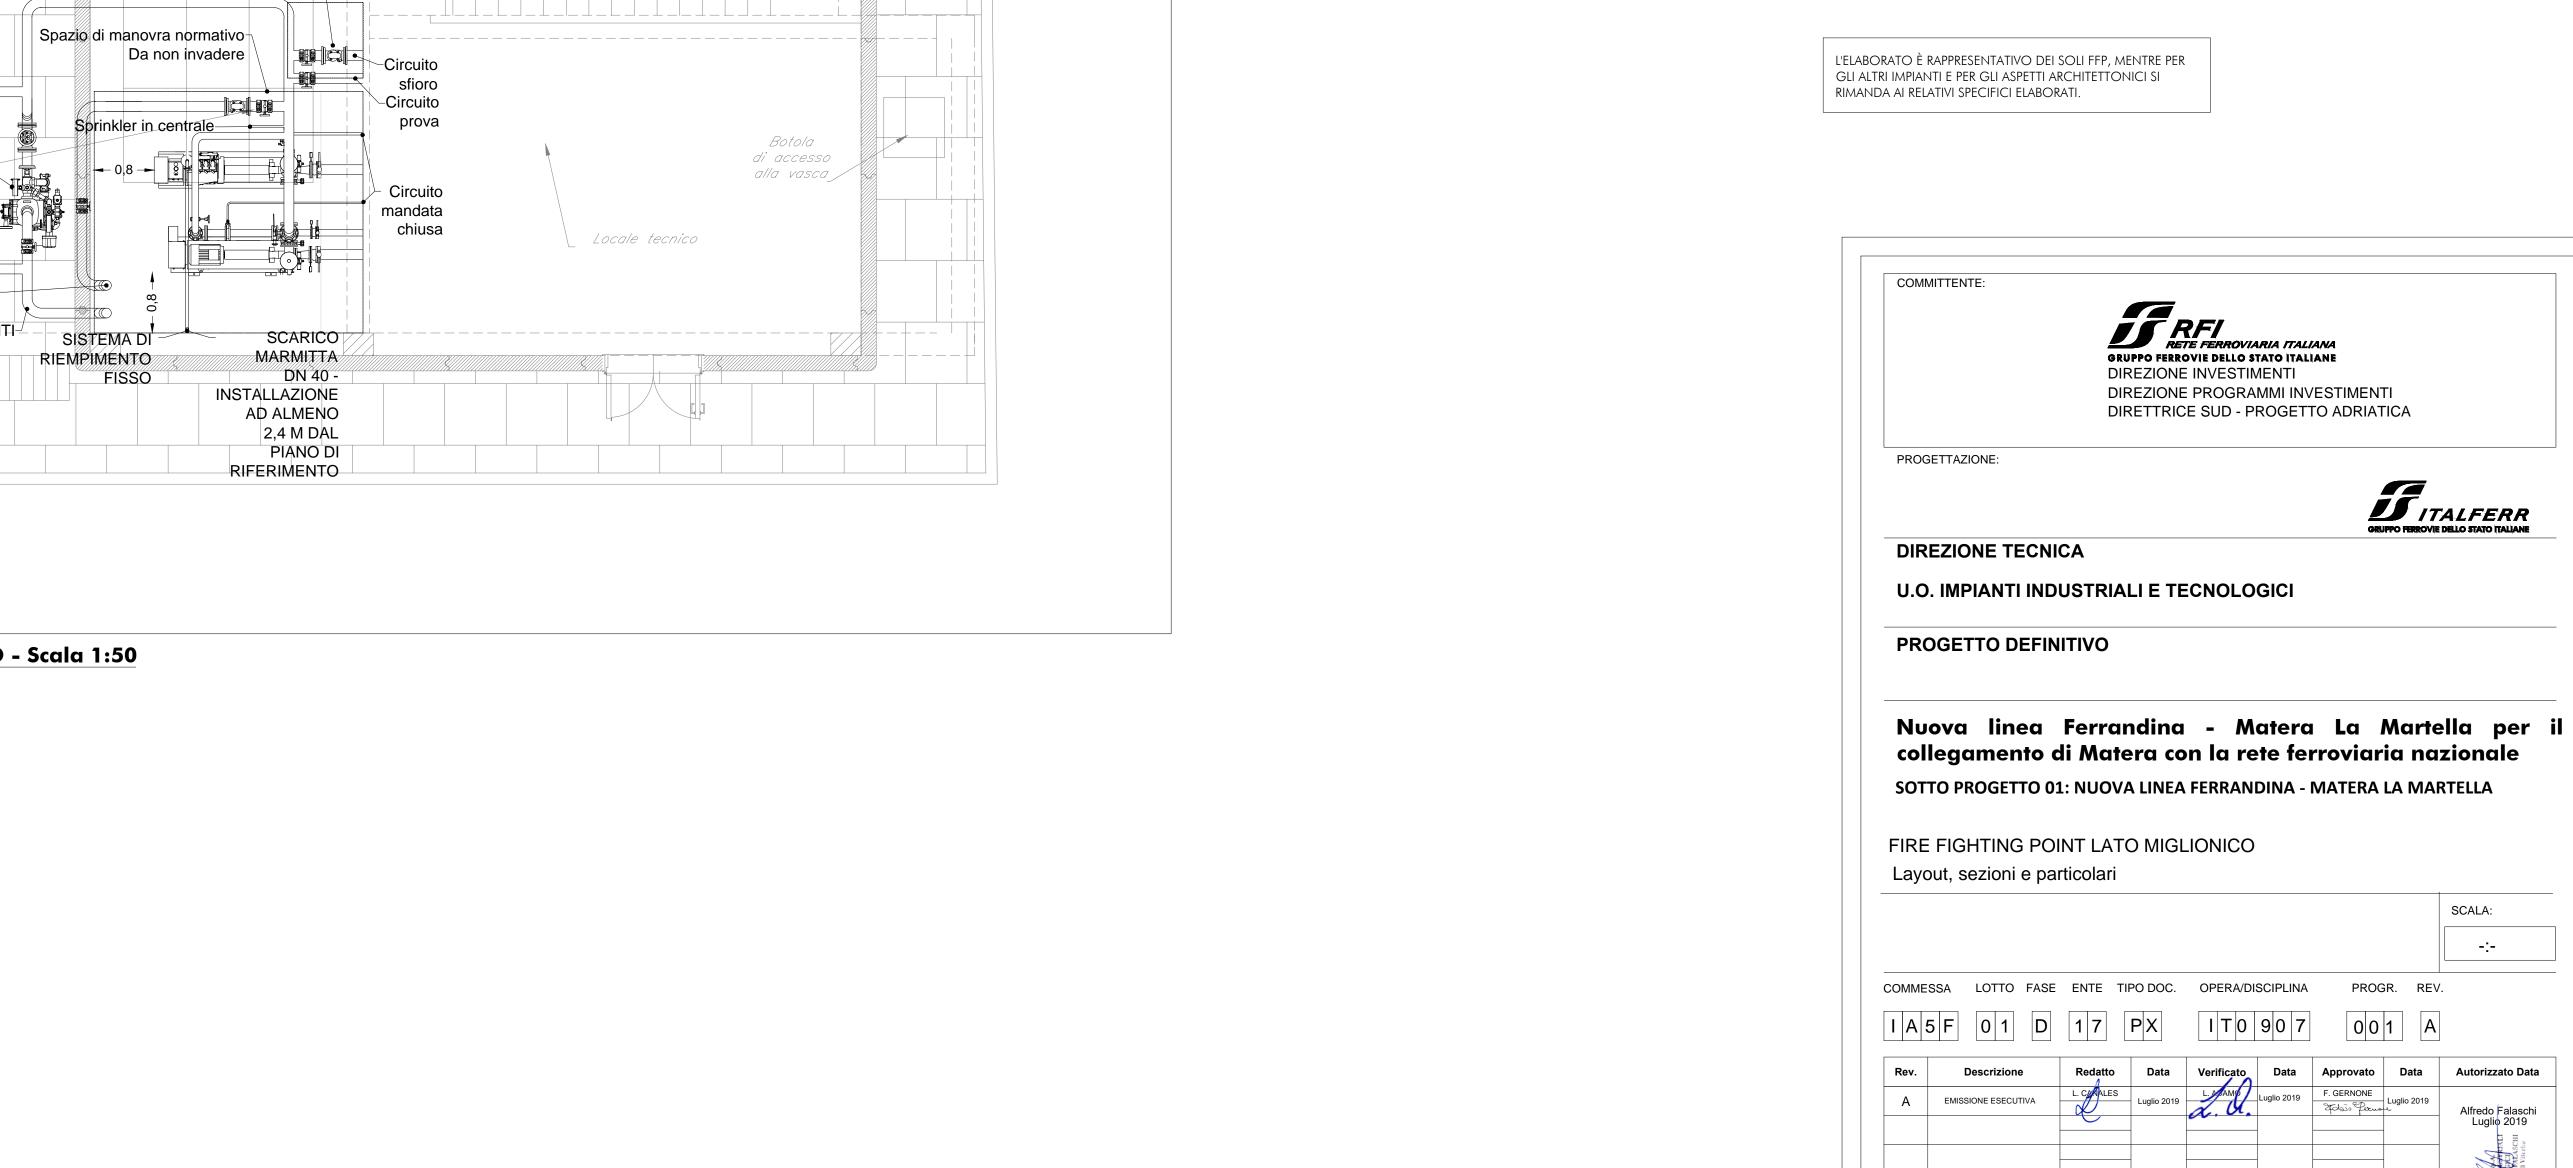

File: IA5F01D17PXIT0907001A.dwg