


LEGENDA

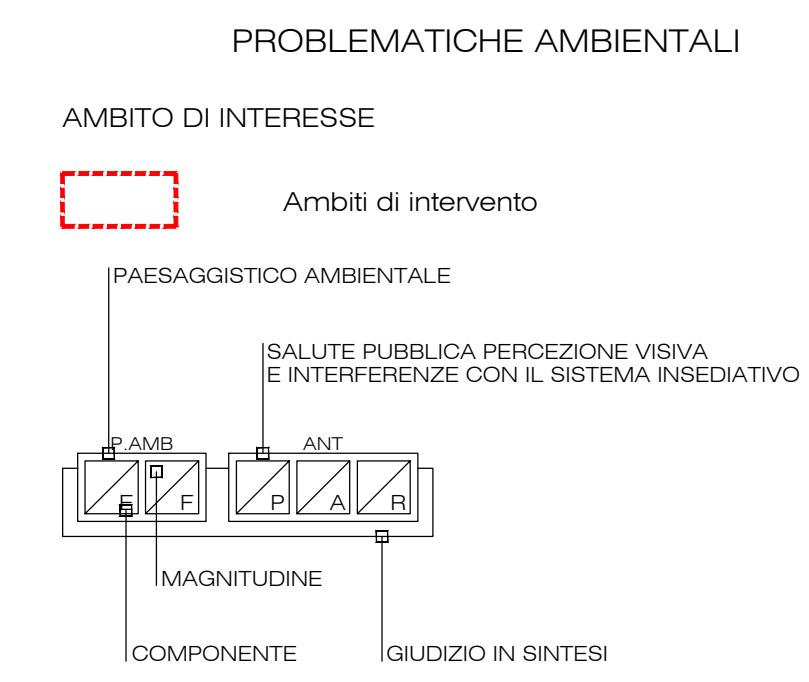

COMPONENTI AMBIENTALI E DELLA STRUTTURA FISICA DEL PAESAGGIO

- E** Ecosistema: vegetazione, flora e fauna
- F** Ambiente fisico: suolo - sottosuolo - acque
- COMPONENTI ANTROPICHE**
- P** Paesaggio percepito
- A** Interferenze con il sistema insediativo: uso del suolo (insediamenti rurali e urbani - viabilità)
- R** Inquinamenti e disturbi: rumore - vibrazioni - inquinamento atmosferico




MAGNITUDINE - LIVELLO DI CRITICITA'

- Trascurabile
- Basso
- Medio basso
- Medio
- Medio alto
- Alto

TRACCIATO DI PROGETTO

- Tracciato in trincea
- Tracciato mezza costa
- Tracciato in rilevato
- Tracciato in viadotto
- Tracciato in galleria
- Piazzali
- Aree di cantiere
- Aree di lavoro

KEY PLAN

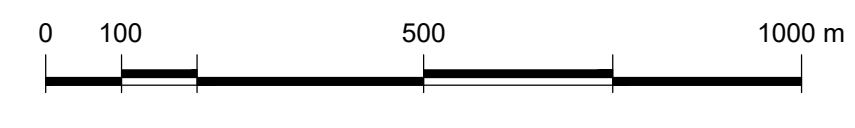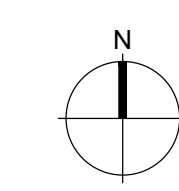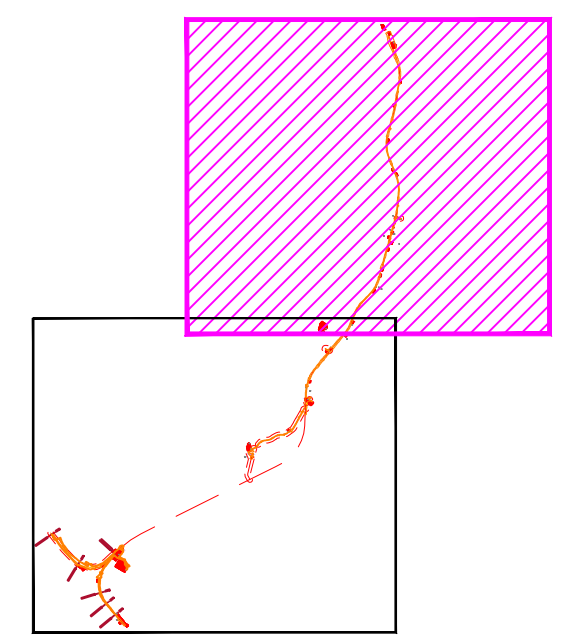

04

DALLA PK 14+558 ALLA PK 14+554

COMPONENTI ANTROPICHE

- Interferenze con aree di territorio: estrazione di suolo;
- rumore;
- interferenza con utenze vincolate.

COMMITTENTE:

RFI
RETE FERROVIARIA ITALIANA
 GRUPPO FERROVIE DELLO STATO ITALIANE
 DIREZIONE INVESTIMENTI
 DIREZIONE PROGRAMMI INVESTIMENTI
 DIRETTRICE SUD - PROGETTO ADRIATICA

PROGETTAZIONE:

ITALFERR
 GRUPPO FERROVIE DELLO STATO ITALIANE

DIREZIONE TECNICA
U.O. ARCHITETTURA, AMBIENTE E TERRITORIO

PROGETTO DEFINITIVO

Nuova linea Ferrandina - Matera La Martella per il collegamento di Matera con la rete ferroviaria nazionale
NUOVA LINEA FERRANDINA - MATERA LA MARTELLA

Stato dell'ambiente e valutazione degli impatti
 Carta di sintesi delle problematiche ambientali 2/2

SCALA: 1:10000

COMMESSA	LOTTO	FASE	ENTE	TIPO DOC.	OPERA/DISCIPLINA	PROGR.	REV.
IA5F	00	D	22	N4	SA0001	004	A

Rev.	Descrizione	Redatto	Data	Verificato	Data	Approvato	Data	Autorizzato Data
A	EMISSIONE DEFINITIVA	MAB	Febbraio 2021	D. Polizzi G. Deplati	Febbraio 2021	G. Dimaggio	Febbraio 2021	D. Ludovici febbraio 2021