


- LEGENDA**
- DESCRITTORI NATURALI O NATURALIFORMI
- Area del fondovalle
  - Area dei versanti collinari calcanchivi
  - Linea pedecollinare, di fondovalle delle valli aperte e delle gravine
  - Alveo attivo
  - Ciglio superiore dei versanti delle valli aperte e delle gravine
  - Alture e vette principali
  - Alvei fluviali e corsi d'acqua artificiali
- COMPONENTI DELLA STRUTTURA DEL PAESAGGIO NATURALE
- Vegetazione arbustiva e arborea in evoluzione
- DESCRITTORI DELL'INSEDIAMENTO ANTROPICO
- ELEMENTI DELLA CONNESSIONE TERRITORIALE
- Viabilità principale e locale ed aree a servizio
  - Linea ferroviaria
- COMPONENTI DELLA STRUTTURA DEL PAESAGGIO AGRARIO
- Sistemi culturali e particellari complessi prevalentemente a seminativo
  - Sistemi culturali e particellari complessi prevalentemente ad ulivo
  - Sistemi culturali e particellari complessi prevalentemente a frutto
  - Sistemi culturali e particellari complessi prevalentemente a vite
- COMPONENTI DELLA STRUTTURA DEL PAESAGGIO URBANO
- Case sparse
  - Manufatti, nuclei e complessi a carattere storico e documentario, anche vincolati a carattere puntuale
  - Manufatti, nuclei e complessi a carattere storico e documentario, anche vincolati a carattere lineare
- TRACCIATO
- Piazzali
  - Arece di cantiere
  - Arece di lavoro

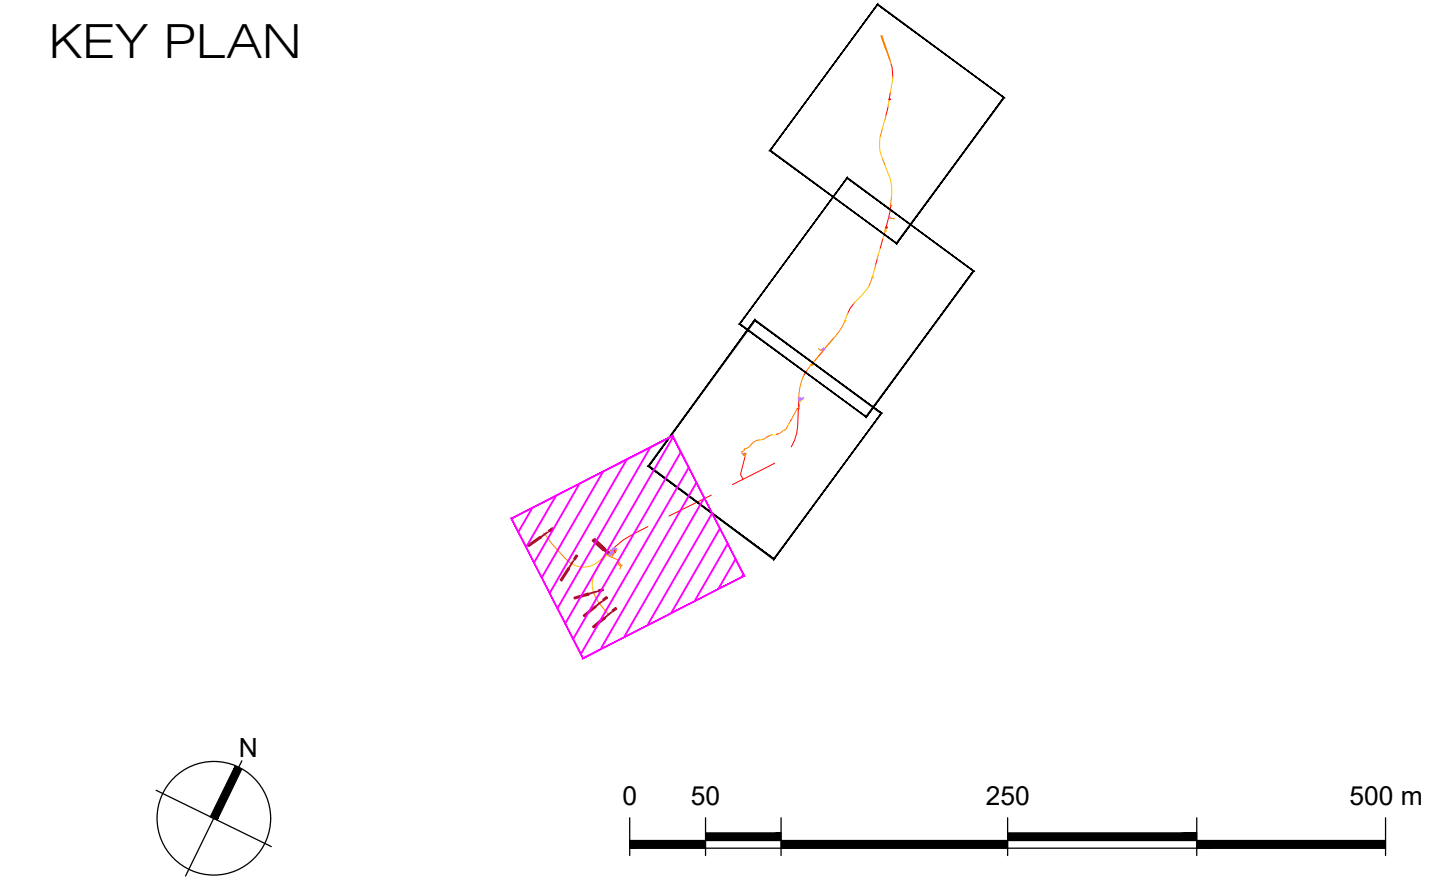

COMMITTENTE:

**RFI**  
 RETE FERROVIARIA ITALIANA  
 GRUPPO FERROVIE DELLO STATO ITALIANE  
 DIREZIONE INVESTIMENTI  
 DIREZIONE PROGRAMMI INVESTIMENTI  
 DIRETTRICE SUD - PROGETTO ADRIATICA

PROGETTAZIONE:

**ITALFERR**  
 GRUPPO FERROVIE DELLO STATO ITALIANE

**DIREZIONE TECNICA**  
**U.O. ARCHITETTURA, AMBIENTE E TERRITORIO**

**PROGETTO DEFINITIVO**

**Nuova linea Ferrandina - Matera La Martella per il collegamento di Matera con la rete ferroviaria nazionale**  
**NUOVA LINEA FERRANDINA - MATERA LA MARTELLA**

**Studio di impatto ambientale**  
 Carta della struttura del paesaggio 1/4

SCALA: 1:5000

COMMESSA	LOTTO	FASE	ENTE	TIPO DOC.	OPERA/DISCIPLINA	PROGR.	REV.
IA5F	00	D	22	N5	SA0001	013	A

Rev.	Descrizione	Redatto	Data	Verificato	Data	Approvato	Data	Autorizzato Data
A	EMISSIONE DEFINITIVA	MAR	febbraio 2021	D. Polizzi G. Deplli	febbraio 2021	G. Dimaggio	febbraio 2021	D. Ludovici febbraio 2021

File: IA5F00D22N5SA0001013A.dwg n. Elab.: