


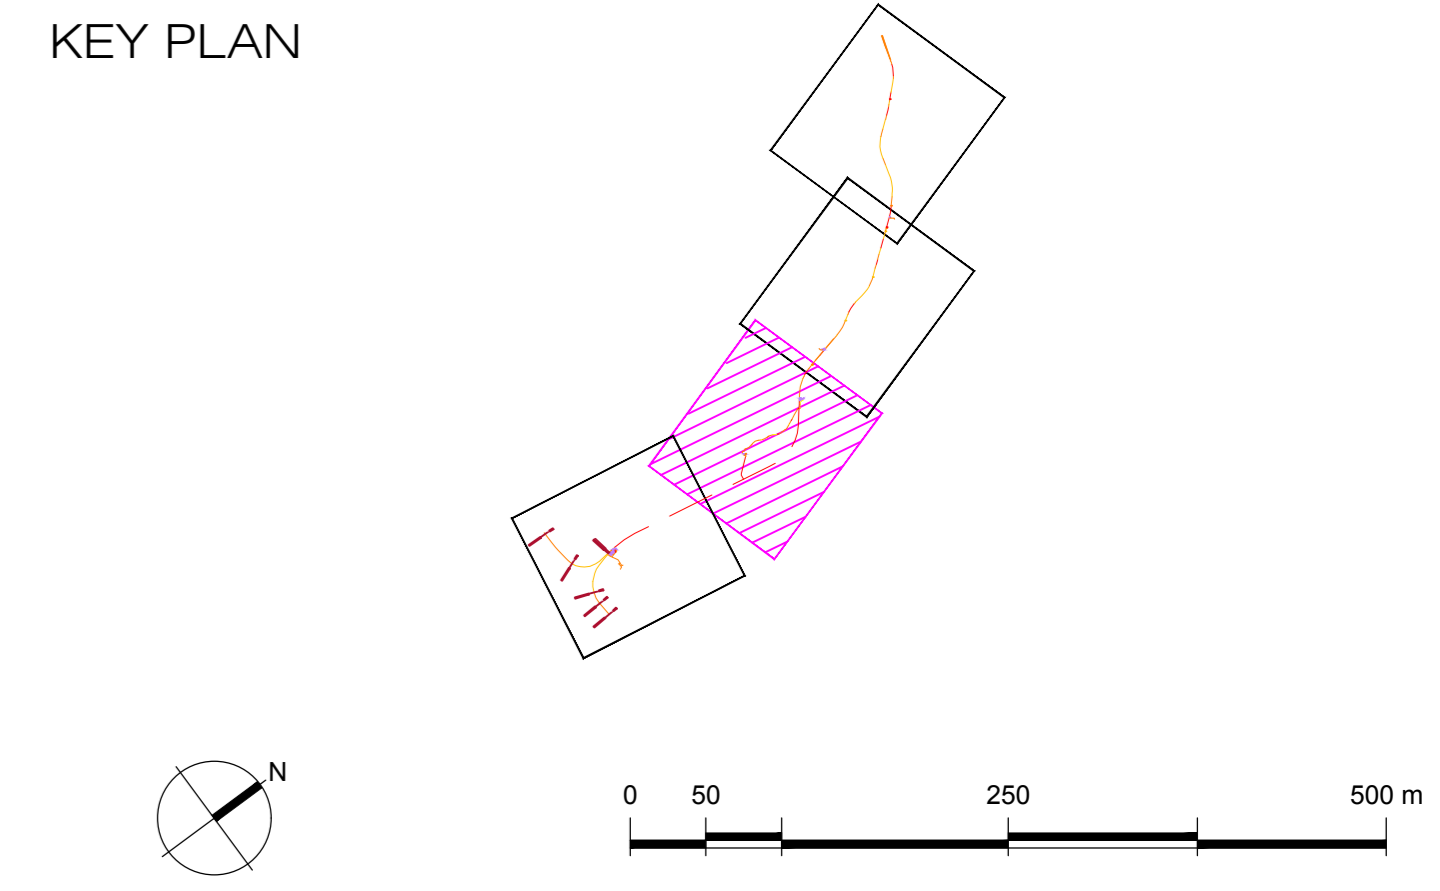

- LEGENDA**
- MITIGAZIONE / COMPENSAZIONE DEGLI IMPATTI AMBIENTALI
- INTERVENTI A VERDE DI INSERIMENTO PAESAGGISTICO
- Inerbimento tecnico
  - FAA(r) - Fascia arbustiva / arborea ripariale
  - SM(r) - Siepe mista ripariale
  - MAm) - Macchia arbustiva mediterranea
  - FAA(m) - Fascia arbustiva / arborea mediterranea
  - SM(m) - Siepe mista mediterranea
  - Alberatura a filari
- TRACCIATO
- Piazzali
  - Aree di cantiere
  - Aree di lavoro



COMMITTENTE:

**RFI**  
**RETE FERROVIARIA ITALIANA**  
 GRUPPO FERROVIE DELLO STATO ITALIANE  
 DIREZIONE INVESTIMENTI  
 DIREZIONE PROGRAMMI INVESTIMENTI  
 DIRETTRICE SUD - PROGETTO ADRIATICA

PROGETTAZIONE:

**ITALFERR**  
 GRUPPO FERROVIE DELLO STATO ITALIANE

**DIREZIONE TECNICA**  
**U.O. ARCHITETTURA, AMBIENTE E TERRITORIO**

**PROGETTO DEFINITIVO**

**Nuova linea Ferrandina - Matera La Martella per il collegamento di Matera con la rete ferroviaria nazionale**  
**NUOVA LINEA FERRANDINA - MATERA LA MARTELLA**

**Stato dell'ambiente e valutazione degli impatti**  
 Carta di sintesi e localizzazione misure di mitigazione e compensazione Tav 2/4

SCALA: 1:5000

COMMESSA	LOTTO	FASE	ENTE	TIPO DOC.	OPERA/DISCIPLINA	PROGR.	REV.
IA5F	00	D	22	N5	SA0001	018	A

Rev.	Descrizione	Redatto	Data	Verificato	Data	Approvato	Data	Autorizzato	Data
A	EMISSIONE DEFINITIVA	MAR	Febbraio 2021	D. Polizzi	Febbraio 2021	G. Dimaggio	Febbraio 2021	D. Ludovico	Febbraio 2021