

LEGENDA

MITIGAZIONE / COMPENSAZIONE DEGLI IMPATTI AMBIENTALI



INTERVENTI A VERDE DI INSERIMENTO PAESAGGISTICO

- Inerbimento tecnico
- FAA(r) - Fascia arbustiva / arborea ripariale
- SM(r) - Siepe mista ripariale
- MAm) - Macchia arbustiva mediterranea
- FAA(m) - Fascia arbustiva / arborea mediterranea
- SM(m) - Siepe mista mediterranea
- Alberatura a filari

TRACCIATO

- Piazzali
- Aree di cantiere
- Aree di lavoro

KEY PLAN

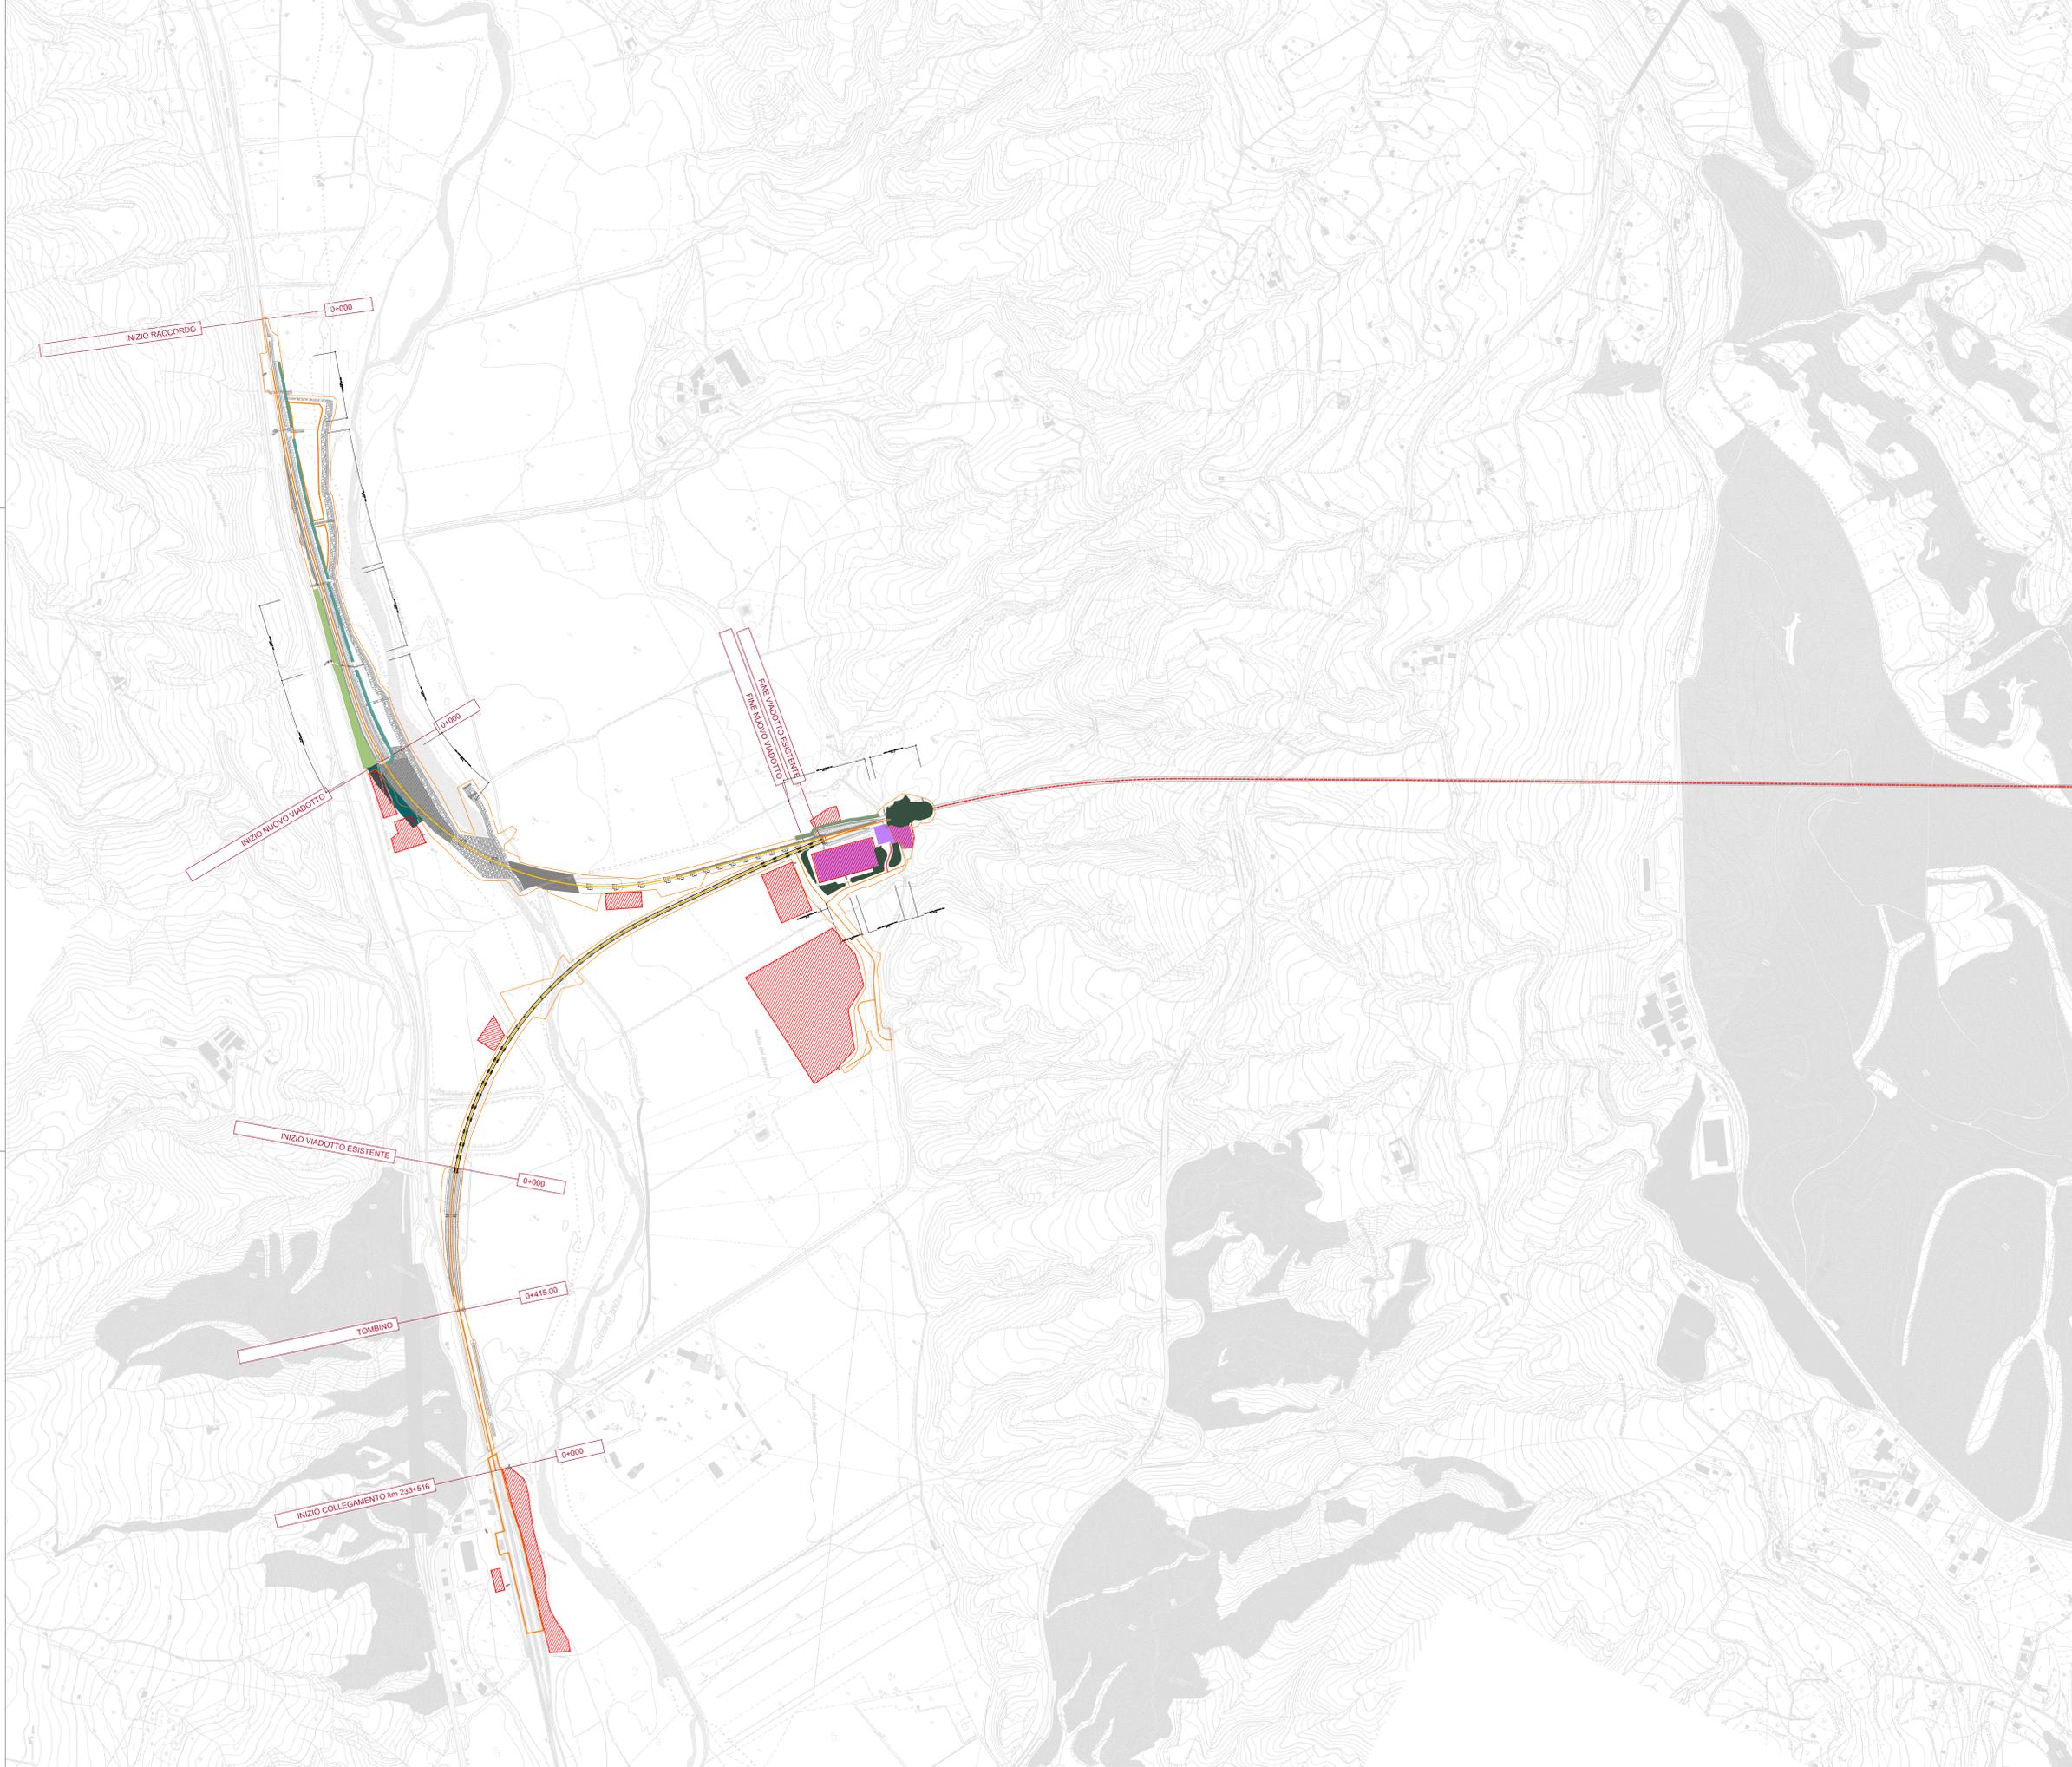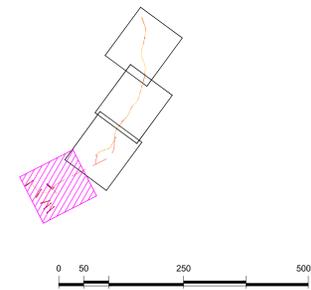

COMMITTENTE:
RFI
 RETE FERROVIARIA ITALIANA
 GRUPPO FERROVIE DELLO STATO ITALIANE
 DIREZIONE INVESTIMENTI
 DIREZIONE PROGRAMMI INVESTIMENTI
 DIRETTRICE SUD - PROGETTO ADRIATICA

PROGETTAZIONE:
ITALFERR
 GRUPPO FERROVIE DELLO STATO ITALIANE

DIREZIONE TECNICA
 U.O. ARCHITETTURA, AMBIENTE E TERRITORIO
 PROGETTO DEFINITIVO

Nuova linea Ferrandina - Matera La Martella per il collegamento di Matera con la rete ferroviaria nazionale
 NUOVA LINEA FERRANDINA - MATERA LA MARTELLA

Relazione paesaggistica ai sensi del DPCM 12.12.2005
 Carta di sintesi e localizzazione misure di mitigazione e compensazione Tav 1/4

SCALA: 1:5000

COMMESSA	LOTTO	FASE	ENTE	TIPO DOC.	OPERA/DISCIPLINA	PROGR.	REV.
IA5F	00	D	22	N5	IM0001	005	A

Rev.	Descrizione	Redatto	Data	Verificato	Data	Approvato	Data	Autorizzato Data
A	EMISSIONE DEFINITIVA	MAB	febbraio 2021	D. Polizzi G. Dipilli	febbraio 2021	G. Dimaggio	febbraio 2021	D. Ludovico febbraio 2021