


LEGENDA

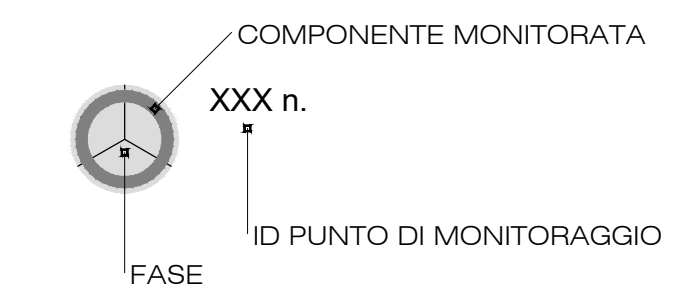

COMPONENTI AMBIENTALI MONITORATE

- ASO - Acque sotterranee
- ASU - Acque superficiali
- ATM - Atmosfera
- SUO - Suolo e sottosuolo
- VEG - Vegetazione
- PAE - Paesaggio
- RUM - Rumore

FASE

- Monitoraggio ante operam
- Monitoraggio in corso d'opera
- Monitoraggio post operam

LEGENDA CANTIERIZZAZIONE

- | | |
|----------------------------|---|
| CB - CANTIERE BASE | VIABILITA' PRIMARIA |
| CO - CANTIERE OPERATIVO | VIABILITA' PRINCIPALE |
| AT - AREA TECNICA | VIABILITA' SECONDARIA |
| AS - AREA DI STOCCAGGIO | VIABILITA' PODERALE |
| AR - CANTIERE DI ARMAMENTO | LINEA FERROVIARIA ESISTENTE |
| DT - DEPOSITO TERRE | BINARI DI PROGETTO |
| AREA DI LAVORO | PISTA DI CANTIERE |
| ACCESSO AI CANTIERI | PERCORSO DI CANTIERE SULLA SEDE FERROVIARIA ESISTENTE |

PER MAGGIORI DETTAGLI SI RIMANDA ALLE TAVOLE SPECIFICHE DI PROGETTO.

KEY PLAN

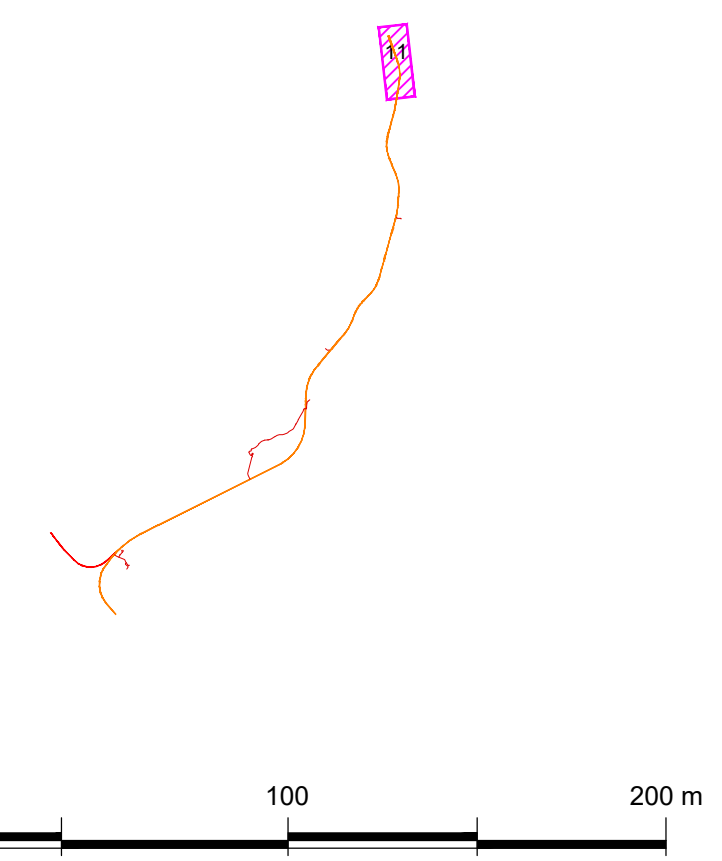


TAVOLA 11

COMMITTENTE:
RFI
 RETE FERROVIARIA ITALIANA
 GRUPPO FERROVIE DELLO STATO ITALIANE
 DIREZIONE INVESTIMENTI
 DIREZIONE PROGRAMMI INVESTIMENTI
 DIRETTRICE SUD - PROGETTO ADRIATICA

PROGETTAZIONE:
ITALFERR
 GRUPPO FERROVIE DELLO STATO ITALIANE

DIREZIONE TECNICA
U.O. ARCHITETTURA, AMBIENTE E TERRITORIO

PROGETTO DEFINITIVO
Nuova linea Ferrandina - Matera La Martella per il collegamento di Matera con la rete ferroviaria nazionale
NUOVA LINEA FERRANDINA - MATERA LA MARTELLA

Planimetrie di localizzazione dei punti di monitoraggio Tav 6/6
 SCALA:
1:2000

COMMESSA	LOTTO	FASE	ENTE	TIPO DOC.	OPERA/DISCIPLINA	PROGR.	REV.
IA5F	00	D	22	P6	MA0001	006	A

Rev.	Descrizione	Redatto	Data	Verificato	Data	Approvato	Data	Autorizzato Data
A	EMISSIONE DEFINITIVA	MAR	febbraio 2021	D. Polizzi	febbraio 2021	G. DIMAGGIO	febbraio 2021	D. Ludovici febbraio 2021