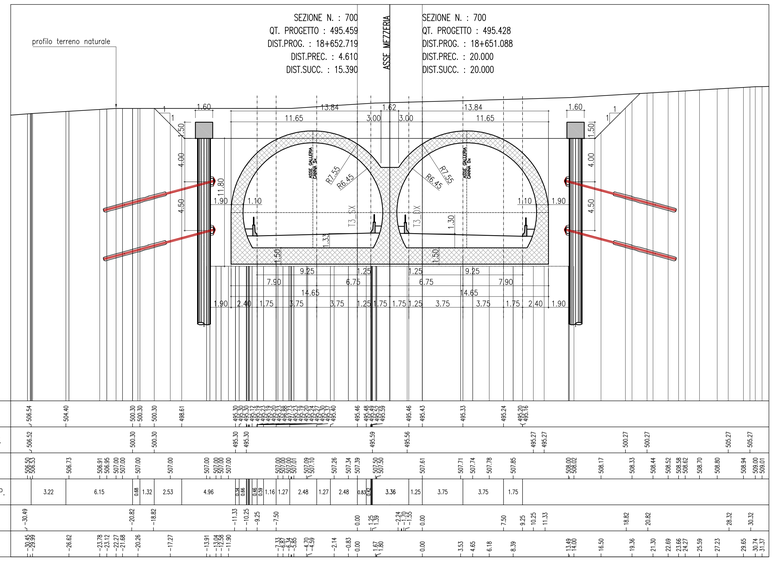

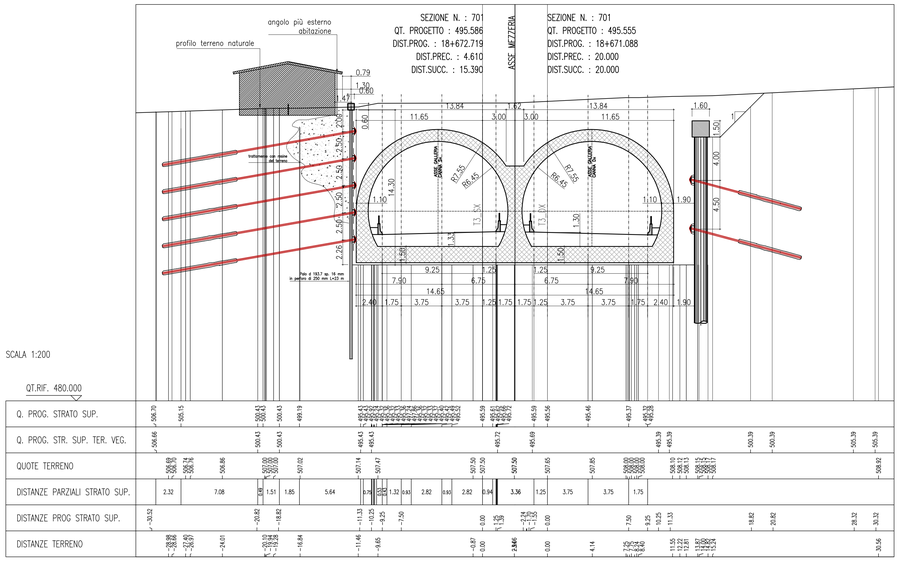

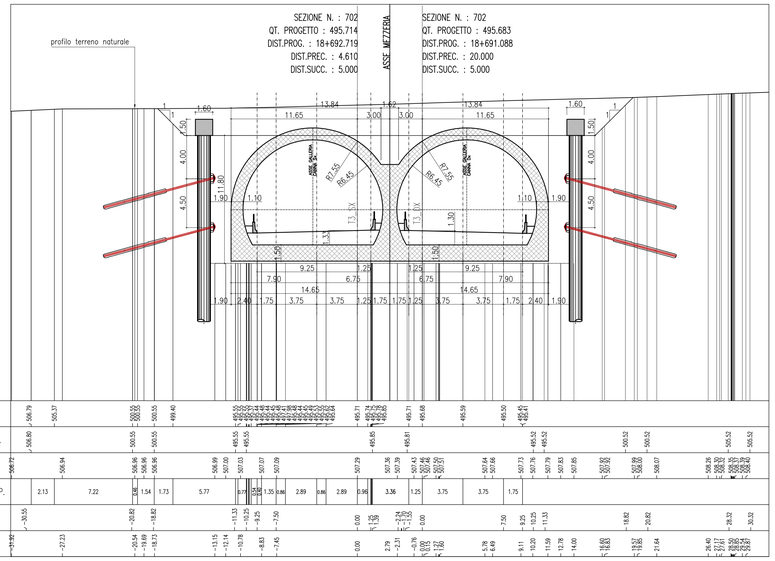

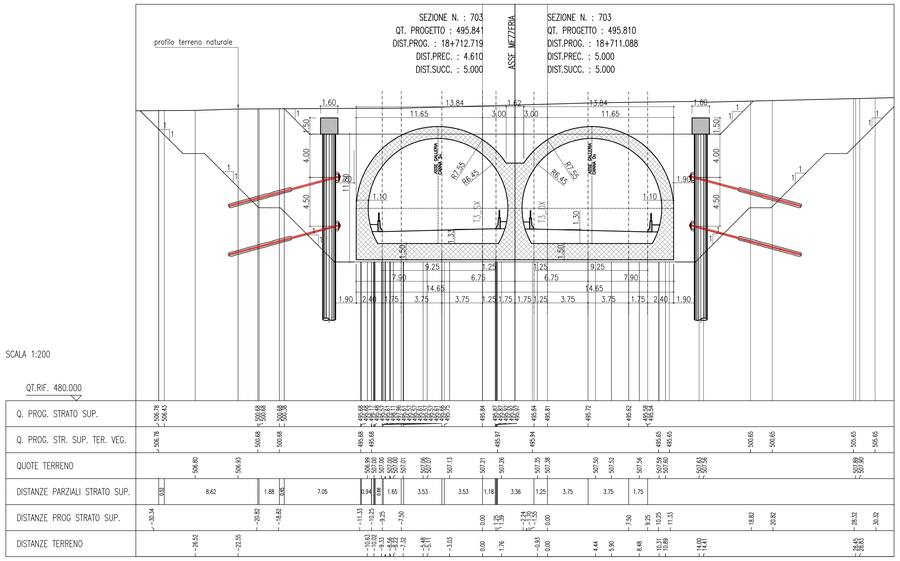

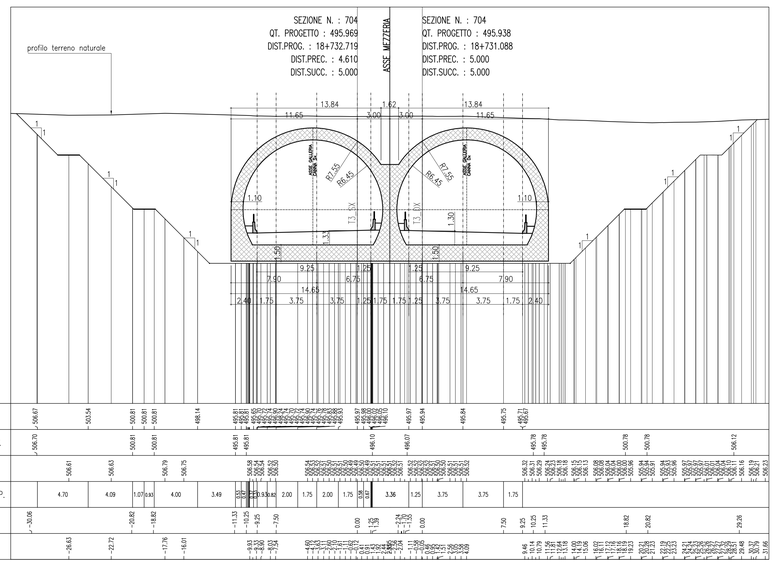

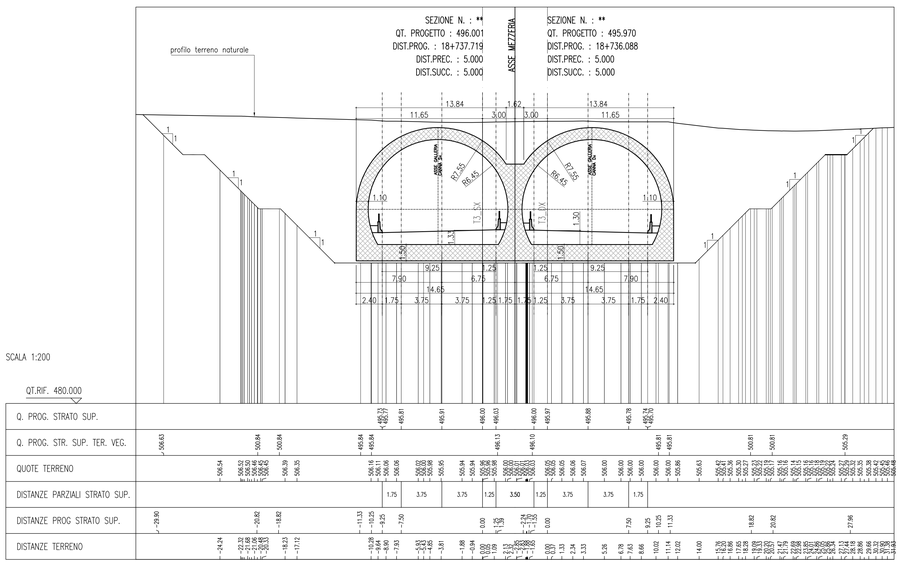

ANAS S.p.A.
DIREZIONE CENTRALE PROGRAMMAZIONE PROGETTAZIONE

PA 12/09
CORRIDOIO PLURIMODALE TIRRENICO - NORD EUROPA
ITINERARIO AGRIGENTO - CALTANISSETTA - A19
S.S. N° 640 "DI PORTO EMPEDOCLE"
AMMODERNAMENTO E ADEGUAMENTO ALLA CAT. B DEL D.M. 5.11.2001
Dal km 44+000 allo svincolo con l'A19

PROGETTO ESECUTIVO

Contraente Generale: Empedocle 2 scpa

GALLERIE ARTIFICIALI
GALLERIA BERSAGLIO
SEZIONI TRASVERSALI SCAVI DA PROG 18+652.719 A PROG 18+737.719

Codice Unico Progetto (CUP) : F91B09000070001

Codice Elaborato: PA12_09 - E 1 1 3 G A 2 0 4 G A 0 5 9 W 9 0 2 3 C

Scala: 1:200

REV.	DATA	DESCRIZIONE	REDATTO	VERIFICATO	APPROVATO	AUTORIZZATO
F						
E						
D						
C	Ottobre 2011	Rif. Istruttoria prot. CDG-0141142-P del 19/10/11	A. ANTONELLI	M. NUNZI	M. LITI	P. PAGLINI
B	Luglio 2011	Revisione a seguito di incontri con il Committente	A. ANTONELLI	M. NUNZI	M. LITI	P. PAGLINI
A	Aprile 2011	EMISSIONE	A. ANTONELLI	M. NUNZI	M. LITI	P. PAGLINI

Responsabile del procedimento: Ing. MAURIZIO ARAMINI

Il Progettista: Dott. Ing. GIAN LUCA GUERRINI, ORDINE DEGLI INGEGNERI DI FIRENZE N° 4333

Il Consulente Specialista: Ing. MARCO NUNZI, AUBO Progetti Srls, Firenze

Il Geologo: Dott. Geol. EVANGELO MAURINO N. 1607, ORDINE REGIONALE DEI GEOLOGI DELLA SICILIA

Il Coordinatore per la sicurezza in fase di progetto: Ing. ALESSANDRO GUARNACCIA, ORDINE INGEGNERI PROVINCIA DI TRAPANI N° 1853, 14853

Il Direttore dei lavori: Dott. Ing. GIUSEPPINO PASQUALE GUARNACCIA, ORDINE INGEGNERI ROMA N° 14447