



Il presente disegno è di proprietà aziendale - La Società tutelerà i propri diritti a termine di legge.



COROGRAFIA Scala 1:500.000

1	26/02/2021	EMISSIONE PER PERMESSI	P.MANDOLESI	F.VITALI	A.SPADACINI			
0	17/11/2020	EMISSIONE PER COMMENTI	P.MANDOLESI	F.VITALI	A.SPADACINI			
INDICE	DATA	REVISIONI	ELABORATO	VERIFICATO	APPROVATO			
		PROGETTISTA  R.f.F.TFM: 011-PJM1-005-13-DT-D-5273	Dis. 13-DT-D-5273					
			Fg. 1 di 3					
RIF. ALL. COMUNE DI BEVAGNA DN 100 (4"), DP 75 bar			Comm. NR/19093					
			INDICE <table border="1" style="display: inline-table; border-collapse: collapse;"> <tr> <td style="width: 20px; text-align: center;">1</td> <td style="width: 20px;"></td> <td style="width: 20px;"></td> <td style="width: 20px;"></td> <td style="width: 20px;"></td> <td style="width: 20px;"></td> </tr> </table>			1		
1								
IMPIANTI E PUNTI DI LINEA CON FOTO-INSERIMENTI			Scala -- Sostituisce il Sostituito dal					



RIF. ALL. FORNACE BRIZIARELLI
DN 100 (4"), DP 75 bar

IMPIANTI E PUNTI DI LINEA CON FOTO-INSERIMENTO

1	26/02/2021	EMISSIONE PER PERMESSI	P.MANDOLES	F.VITALI	A.SPADACINI
0	17/11/2020	EMISSIONE PER COMMENTI	P.MANDOLES	F.VITALI	A.SPADACINI
INDICE	DATA	R E V I S I O N I			ELABORATO
		R E V I S I O N I			VERIFICATO
		R E V I S I O N I			APPROVATO
snam			techfem		
			Rif.TFM: 011-PJM1-005-13-DT-D-5273		
			Dis. 13-DT-D-5273		
			Comm. NR/19093		

Foglio
2
di 3
Scala
--

PLANIMETRIE - P.I.D.A. Loc. Fornace

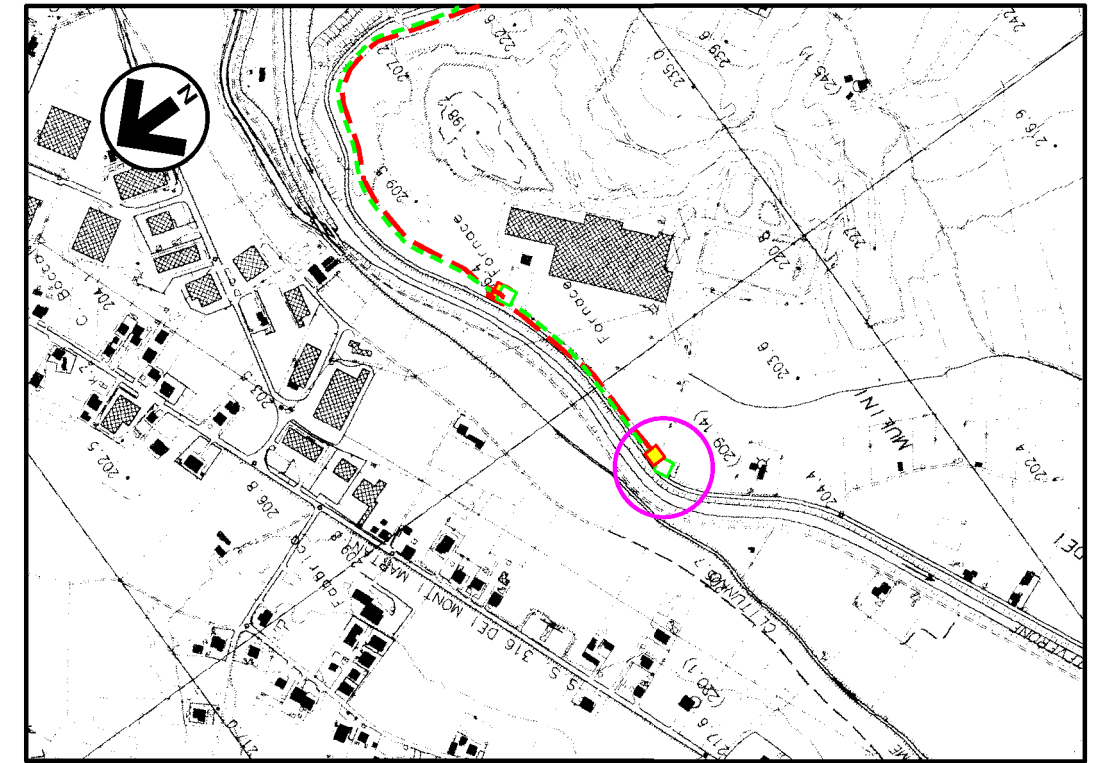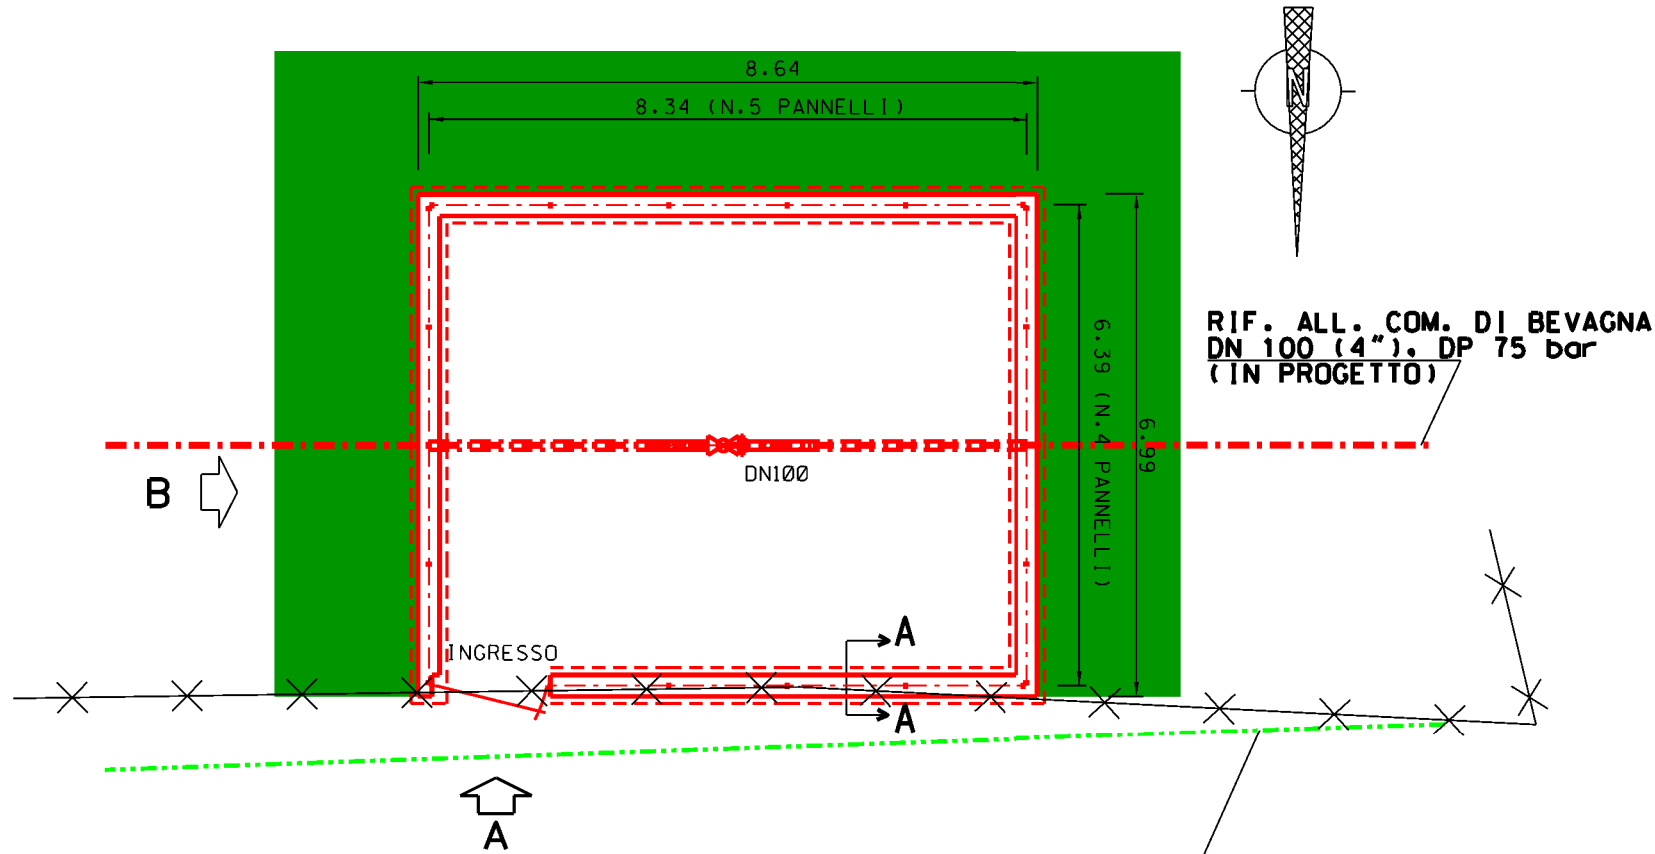


Com.di BEVAGNA CTR n. 323080
STRALCIO PLANIMETRICO 1:10000

LEGENDA


- - - - - TUBAZIONI IN PROGETTO
- - - - - TUBAZIONI IN ESERCIZIO
- - - - - TUBAZIONI DA DISMETTERE
- — — — — OPERE IN PROGETTO
- AREA VERDE PER MITIGAZIONE IMP.

VIA TEVERONE
(STRADA ASFALTATA)


ALL. FORNACE BRIZIARELLI
- BEVAGNA
DN 100 (4"), MOP 70 bar
(DA DISMETTERE)

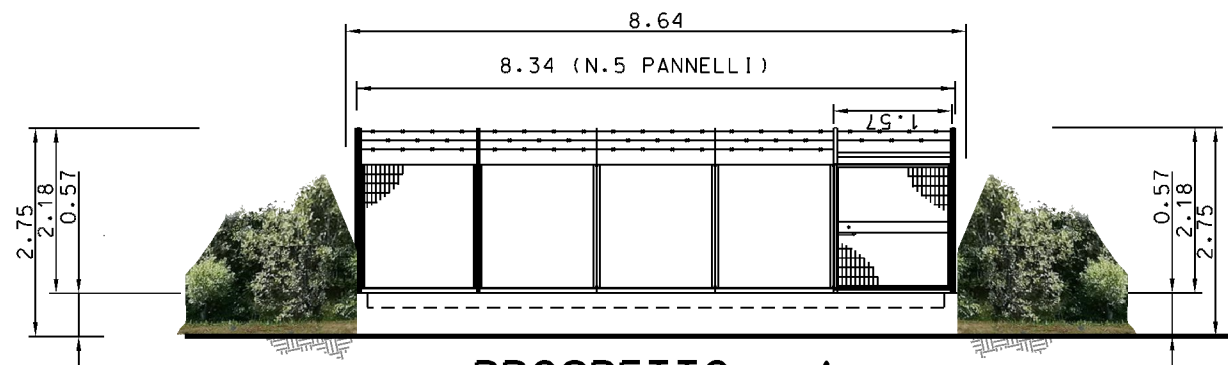

PROSPETTO - A -

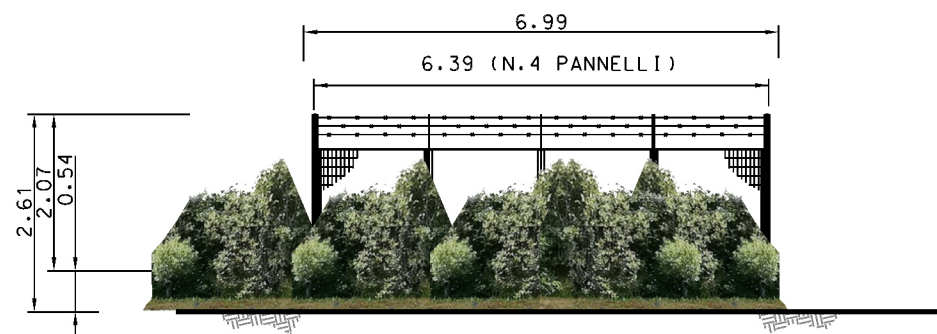

PROSPETTO - B -

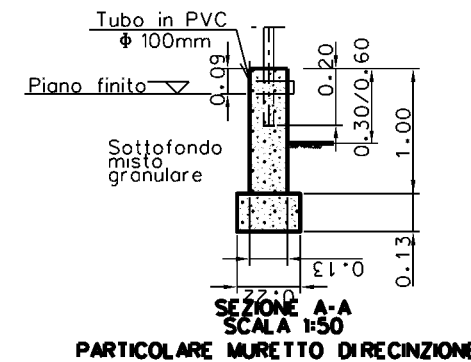

SEZIONE A-A
SCALA 1:50
PARTICOLARE MURETTO DIRECINZIONE

MISURE IN METRI

Il presente disegno e' di proprieta' aziendale - La Societa' tutelera' i propri diritti a termine di legge.

1	26/02/2021	EMISSIONE PER PERMESSI	P.MANDOLES	F.VITALI	A.SPADACINI
0	17/11/2020	EMISSIONE PER COMMENTI	P.MANDOLES	F.VITALI	A.SPADACINI
INDICE	DATA	R E V I S I O N I	ELABORATO	VERIFICATO	APPROVATO
			Dis.	13-DT-D-5273	
			Comm.	NR/19093	



SIMULAZIONE FOTOGRAFICA INSERIMENTO PAESAGGISTICO - P.I.D.A. Loc. Fornace




VISTA 1: STATO DI FATTO



VISTA 2: STATO DI PROGETTO



VISTA 3: STATO DI PROGETTO CON MASCHERAMENTO

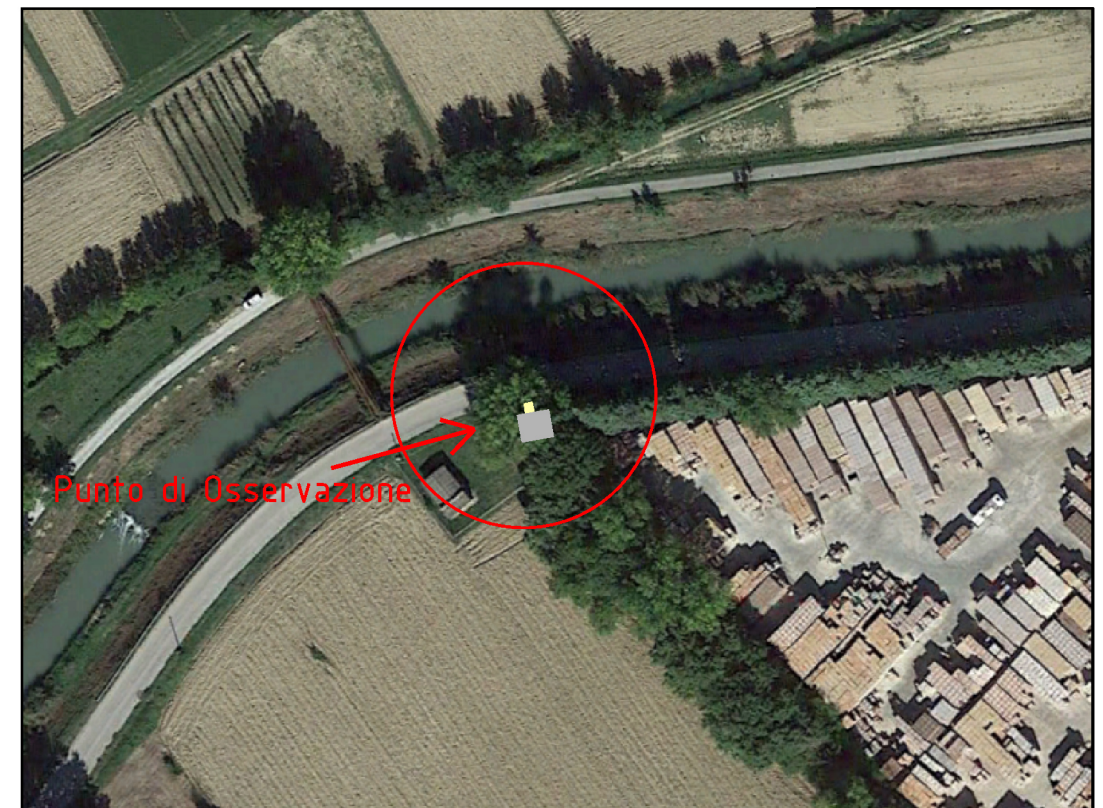

VISTA 4: FOTO AEREA CON EVIDENZIATA L'AREA DI INTERVENTO