





COROGRAFIA Scala 1:500.000

1	26/02/2021	EMISSIONE PER PERMESSI	P.MANDOLESI	F.VITALI	A.SPADACINI
0	17/11/2020	EMISSIONE PER COMMENTI	P.MANDOLESI	F.VITALI	A.SPADACINI
INDICE	DATA	REVISIONI	ELABORATO	VERIFICATO	APPROVATO
		PROGETTISTA  RIF.TFM: 011-PJM1-005-14-DT-D-5273	Dis. 14-DT-D-5273		
			Fg. 1 di 4		
RIFACIMENTO ALL. COMUNE di MONTEFALCO DN 100 (4"), DP 75 bar			Comm. NR/19093		
			INDICE	1	
IMPIANTI E PUNTI DI LINEA CON FOTO-INSERIMENTI			Scala --		
			Sostituisce il		

RIFACIMENTO ALL. COMUNE DI MONTEFALCO
DN 100 (4"), DP 75 bar




IMPIANTI E PUNTI DI LINEA CON FOTO-INSERIMENTO

1	26/02/2021	EMISSIONE PER PERMESSI	P.MANDOLES	F.VITALI	A.SPADACINI
0	17/11/2020	EMISSIONE PER COMMENTI	P.MANDOLES	F.VITALI	A.SPADACINI
INDICE	DATA	R E V I S I O N I			ELABORATO
					VERIFICATO
					APPROVATO
					Dis. 14-DT-D-5273
					Comm. NR/19093

Foglio
2
di 4
Scala
--



PLANIMETRIA - P.I.D.S. n.7/A

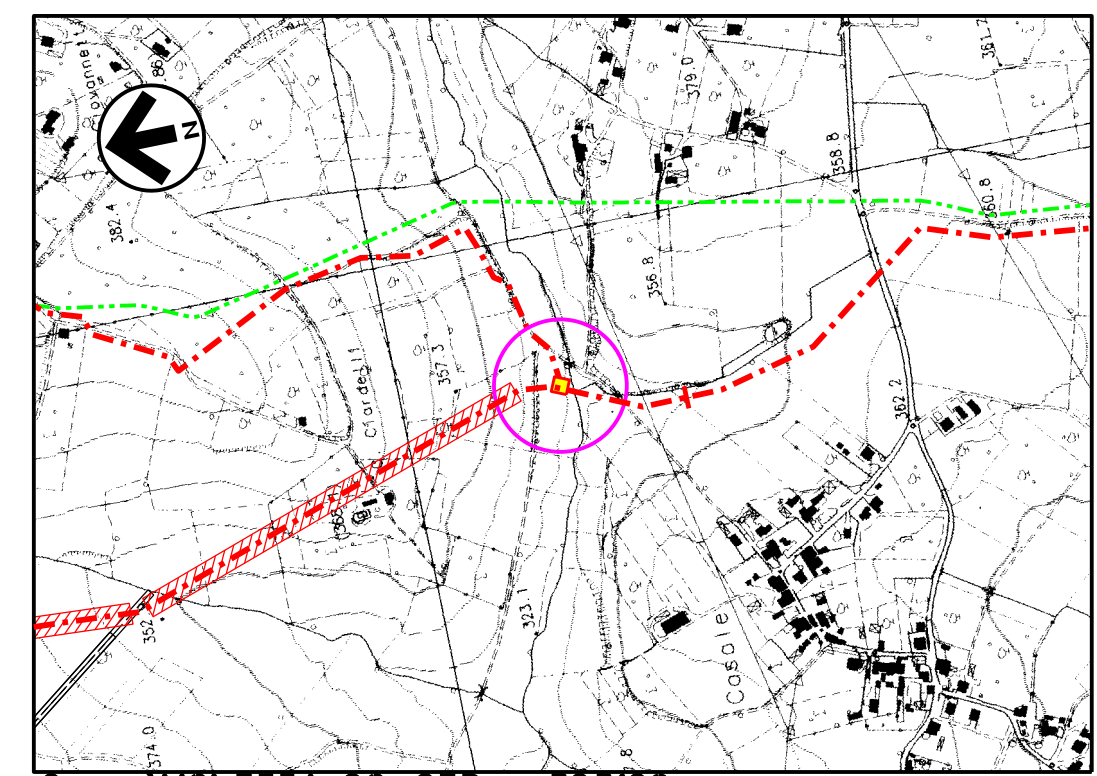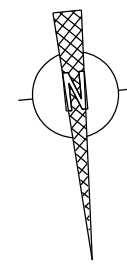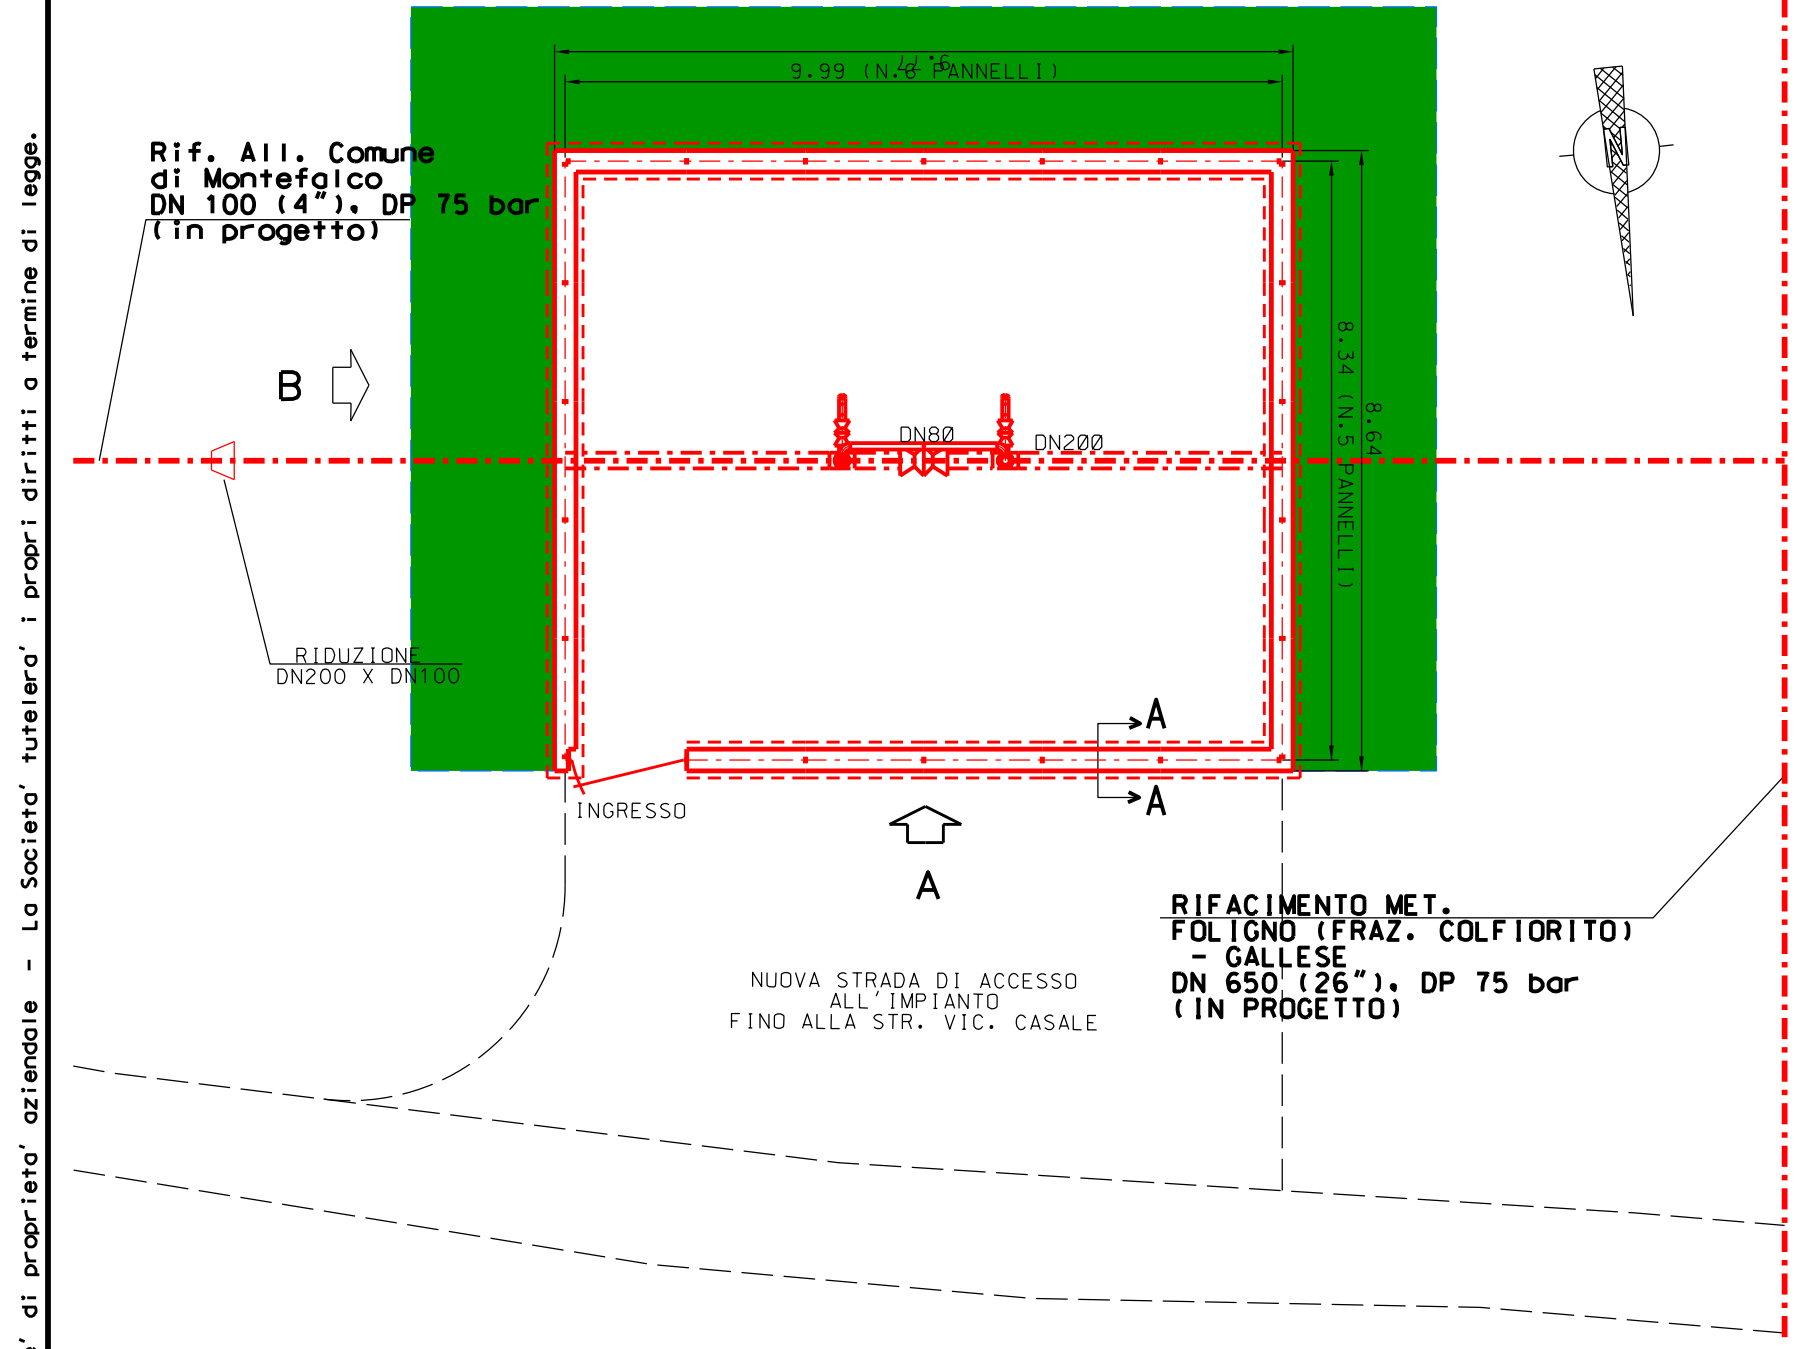

Com.di MONTEFALCO CTR n. 323120
STRALCIO PLANIMETRICO 1:10000

LEGENDA

- - - TUBAZIONI IN PROGETTO
- - - TUBAZIONI IN ESERCIZIO
- - - TUBAZIONI DA DISMETTERE
- OPERE IN PROGETTO
- AREA VERDE PER MITIGAZIONE IMP.

MISURE IN METRI

Il presente disegno e' di proprieta' aziendale - La Societa' tutelera' i propri diritti a termine di legge.

RIFACIMENTO ALL. COMUNE DI MONTEFALCO
DN 100 (4"), DP 75 bar

0	26/02/2021	EMISSIONE PER PERMESSI	P.MANDOLES	F.VITALI	A.SPADACINI
0	17/11/2020	EMISSIONE PER COMMENTI	P.MANDOLES	F.VITALI	A.SPADACINI
INDICE	DATA	R E V I S I O N I			
		ELABORATO	VERIFICATO	APPROVATO	


Foglio
3
di 4
Scala
--

IMPIANTI E PUNTI DI LINEA CON FOTO-INSERIMENTO




Dis. **14-DT-D-5273**
Comm. **NR/19093**


PROSPETTI - P.I.D.S. n.7/A

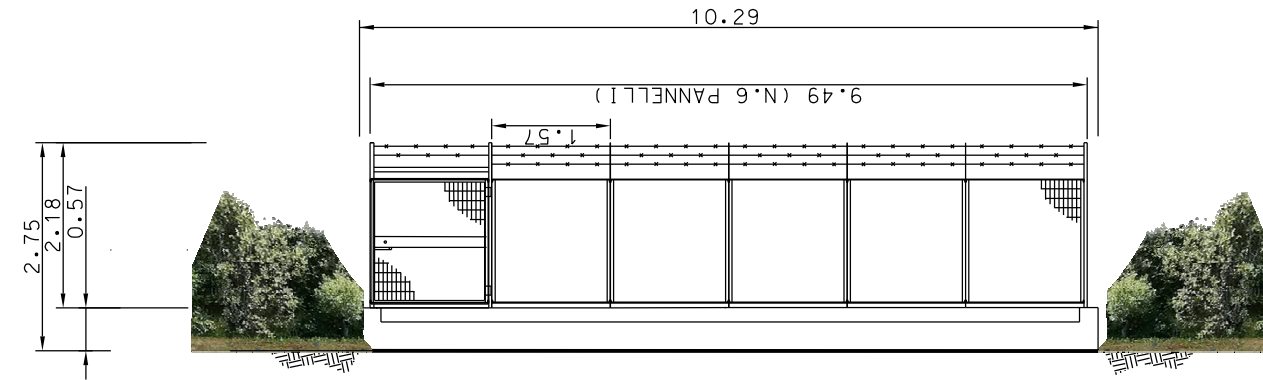

PROSPETTO - A -

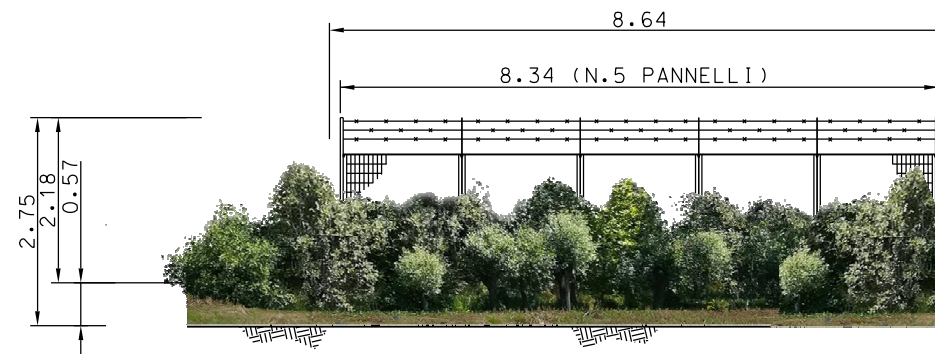

PROSPETTO - B -

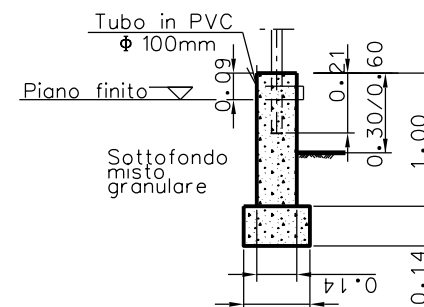

SEZIONE A-A
SCALA 1:50
PARTICOLARE MURETTO DIRECINZIONE

Il presente disegno e' di proprieta' aziendale - La Societa' tutelera' i propri diritti a termine di legge.

1	26/02/2021	EMISSIONE PER PERMESSI	P.MANDOLES	F.VITALI	A.SPADACINI		
0	17/11/2020	EMISSIONE PER COMMENTI	P.MANDOLES	F.VITALI	A.SPADACINI		
INDICE	DATA	R E V I S I O N I			ELABORATO	VERIFICATO	APPROVATO
snam			techfem			Dis. 14-DT-D-5273	
			Rif.TFM: 011-PJM1-005-14-DT-D-5273			Comm. NR/19093	

SIMULAZIONE FOTOGRAFICA INSERIMENTO PAESAGGISTICO - P.I.D.S. n.7/A



VISTA 1: STATO DI FATTO



VISTA 2: STATO DI PROGETTO



VISTA 3: STATO DI PROGETTO CON MASCHERAMENTO



VISTA 4: FOTO AEREA CON EVIDENZIATA L'AREA DI INTERVENTO