





COROGRAFIA Scala 1:500.000

1	26/02/2021	EMISSIONE PER PERMESSI	P.MANDOLESI	F.VITALI	A.SPADACINI
0	17/11/2020	EMISSIONE PER COMMENTI	P.MANDOLESI	F.VITALI	A.SPADACINI
INDICE	DATA	REVISIONI	ELABORATO	VERIFICATO	APPROVATO
  RIF.TFM: 011-PJM1-005-23-DT-D-5273			Dis. <b>23-DT-D-5273</b>		
			Fg. <b>1</b> di <b>4</b>		
<b>RIF. ALL. FORNACE BRIZIARELLI DN 100 (4"), DP 75 bar</b>			Comm. <b>NR/19093</b>		
			INDICE	1	
<b>IMPIANTI E PUNTI DI LINEA CON FOTO-INSERIMENTI</b>			Scala <b>--</b>		
			Sostituisce il .....		
			Sostituito dal .....		

RIF. ALL. FORNACE BRIZIARELLI  
DN 100 (4"), DP 75 bar



IMPIANTI E PUNTI DI LINEA CON FOTO-INSERIMENTO

1	26/02/2021	EMISSIONE PER PERMESSI	P.MANDOLES	F.VITALI	A.SPADACINI
0	17/11/2020	EMISSIONE PER COMMENTI	P.MANDOLES	F.VITALI	A.SPADACINI
INDICE	DATA	R E V I S I O N I			ELABORATO
					VERIFICATO
					APPROVATO
			Dis.	23-DT-D-5273	
			Comm.	NR/19093	

Foglio  
2  
di 4  
Scala  
--



PLANIMETRIE - P.I.D.A. Loc. Bevagna

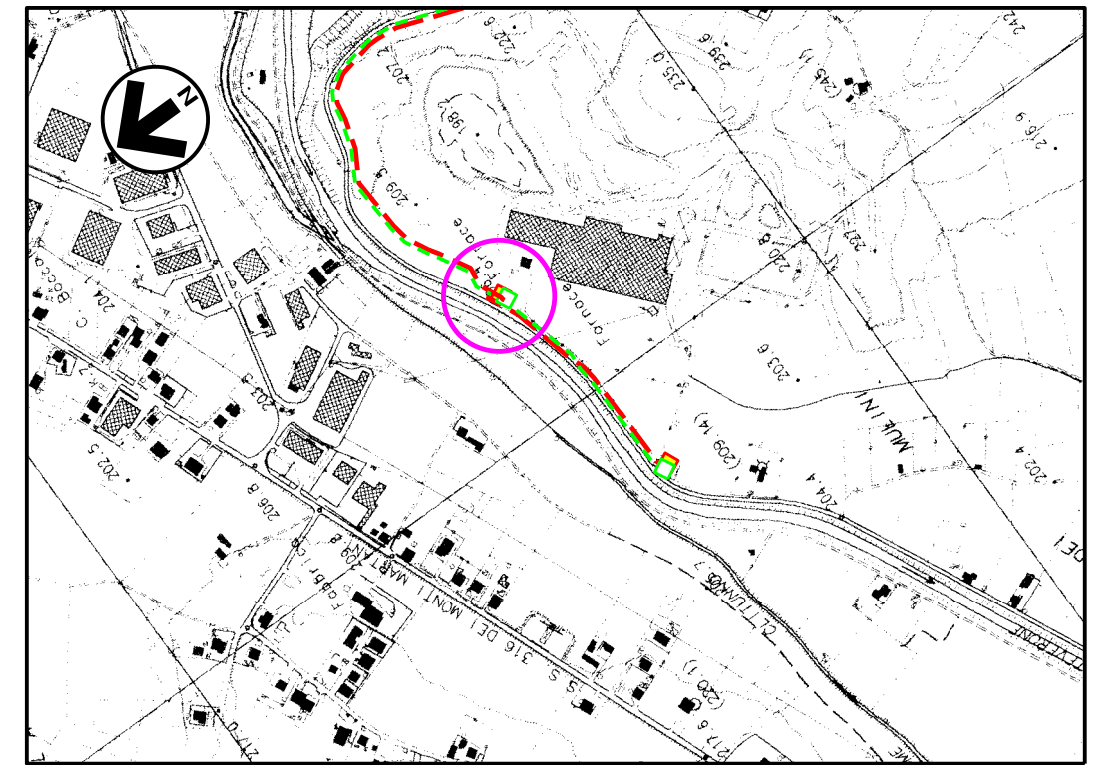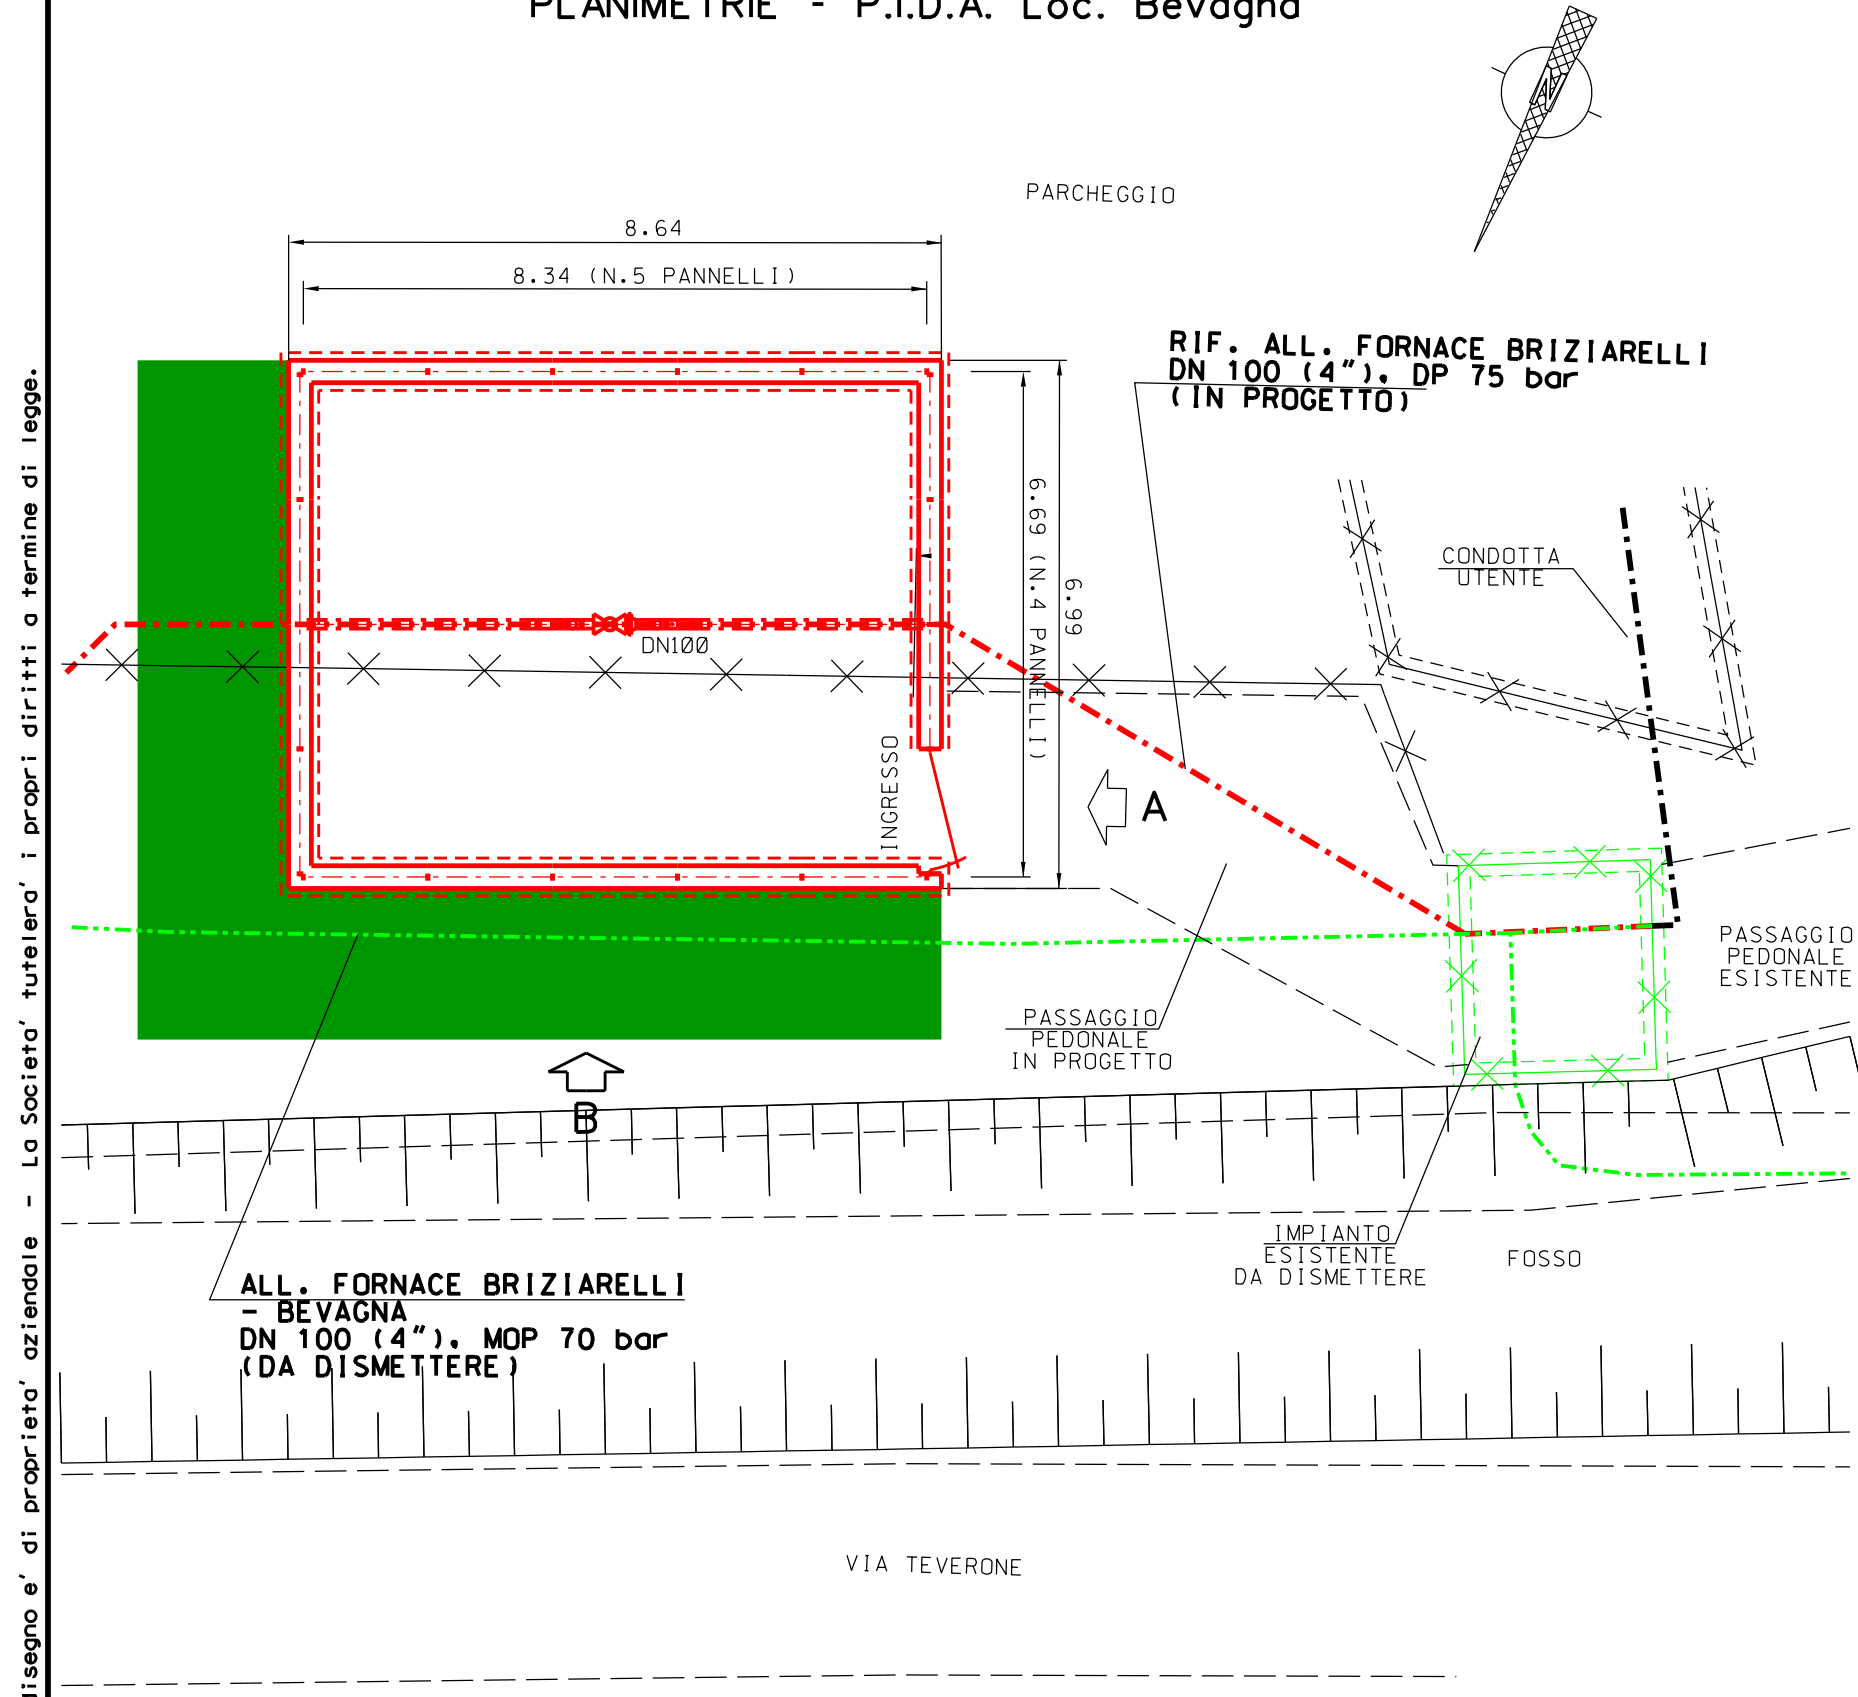

Com.di BEVAGNA CTR n. 323080  
STRALCIO PLANIMETRICO 1:10000

LEGENDA

- - - - - TUBAZIONI IN PROGETTO
- - - - - TUBAZIONI IN ESERCIZIO
- - - - - TUBAZIONI DA DISMETTERE
- OPERE IN PROGETTO
- AREA VERDE PER MITIGAZIONE IMP.

Il presente disegno e' di proprieta' aziendale - La Societa' tutelera' i propri diritti a termine di legge.

MISURE IN METRI

RIF. ALL. FORNACE BRIZIARELLI  
DN 100 (4"), DP 75 bar

1	26/02/2021	EMISSIONE PER PERMESSI	P.MANDOLES	F.VITALI	A.SPADACINI
0	17/11/2020	EMISSIONE PER COMMENTI	P.MANDOLES	F.VITALI	A.SPADACINI
INDICE	DATA	R E V I S I O N I			
		ELABORATO	VERIFICATO	APPROVATO	


Foglio  
**3**  
di 4  
Scala  
--

IMPIANTI E PUNTI DI LINEA CON FOTO-INSERIMENTO




Dis. **23-DT-D-5273**  
Comm. **NR/19093**


PROSPETTI - P.I.D.A. Loc. Bevagna

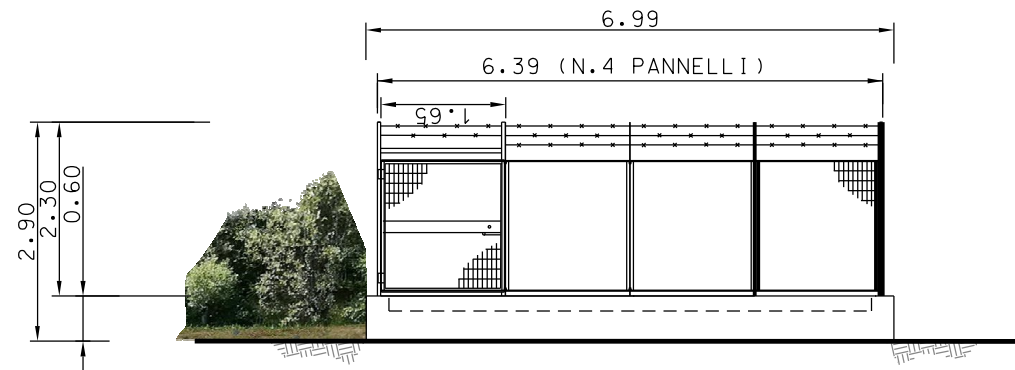

PROSPETTO - A -

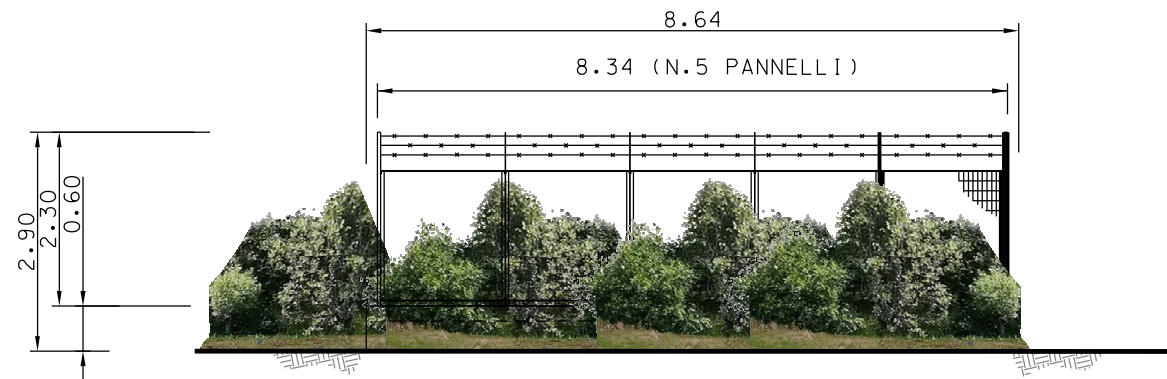

PROSPETTO - B -

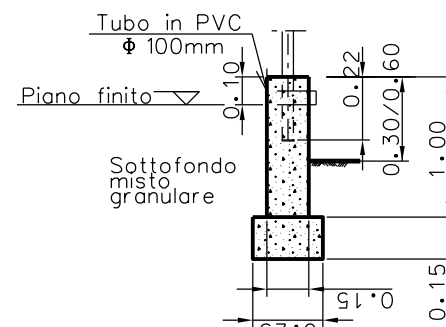

SEZIONE A-A  
SCALA 1:50  
PARTICOLARE MURETTO DIRECINZIONE

MISURE IN METRI

Il presente disegno e' di proprieta' aziendale - La Societa' tutelera' i propri diritti a termine di legge.

1	26/02/2021	EMISSIONE PER PERMESSI	P.MANDOLES	F.VITALI	A.SPADACINI
0	17/11/2020	EMISSIONE PER COMMENTI	P.MANDOLES	F.VITALI	A.SPADACINI
INDICE	DATA	REVISIONI	ELABORATO	VERIFICATO	APPROVATO
			Dis.	23-DT-D-5273	
			Comm.	NR/19093	



SIMULAZIONE FOTOGRAFICA INSERIMENTO PAESAGGISTICO - P.I.D.A. Loc. Fornace



VISTA 1: STATO DI FATTO



VISTA 2: STATO DI PROGETTO



VISTA 3: STATO DI PROGETTO CON MASCHERAMENTO



VISTA 4: FOTO AEREA CON EVIDENZIATA L'AREA DI INTERVENTO