





COROGRAFIA Scala 1:500.000

1	26/02/2021	EMISSIONE PER PERMESSI	P.MANDOLESI	F.VITALI	A.SPADACINI			
0	17/11/2020	EMISSIONE PER COMMENTI	P.MANDOLESI	F.VITALI	A.SPADACINI			
INDICE	DATA	REVISIONI	ELABORATO	VERIFICATO	APPROVATO			
  RIF.TFM: 011-PJM1-005-27-DT-D-5273			Dis. 27-DT-D-5273					
			Fg. 1 di 4					
RIF. ALL. COM. ACQUASPARTA DN 100 (4"), DP 75 bar			Comm. NR/19093					
			INDICE <table border="1" style="display: inline-table; vertical-align: middle;"> <tr> <td style="text-align: center;">1</td> <td></td> <td></td> <td></td> <td></td> <td></td> </tr> </table>			1		
1								
IMPIANTI E PUNTI DI LINEA CON FOTO-INSERIMENTI			Sostituisce il Sostituito dal					
			Scala --					

RIFACIMENTO ALL. COM. ACQUASPARTA
DN 100 (4"), DP 75 bar



IMPIANTI E PUNTI DI LINEA CON FOTO-INSERIMENTO

1	26/02/2021	EMISSIONE PER PERMESSI	P.MANDOLES	F.VITALI	A.SPADACINI
0	17/11/2020	EMISSIONE PER COMMENTI	P.MANDOLES	F.VITALI	A.SPADACINI
INDICE	DATA	REVISIONI	ELABORATO	VERIFICATO	APPROVATO
			Dis.	27-DT-D-5273	
			Comm.	NR/19093	

Foglio
2
di 4
Scala
--



PLANIMETRIA - P.I.D.A. Loc. Acquasparta

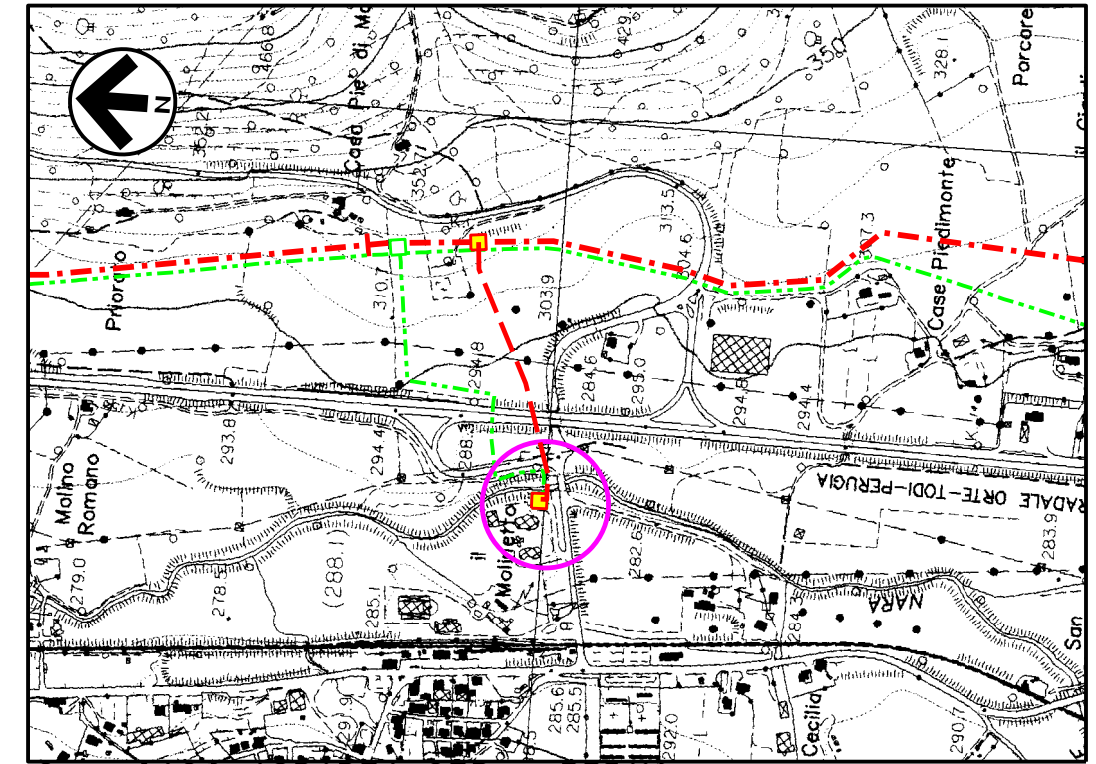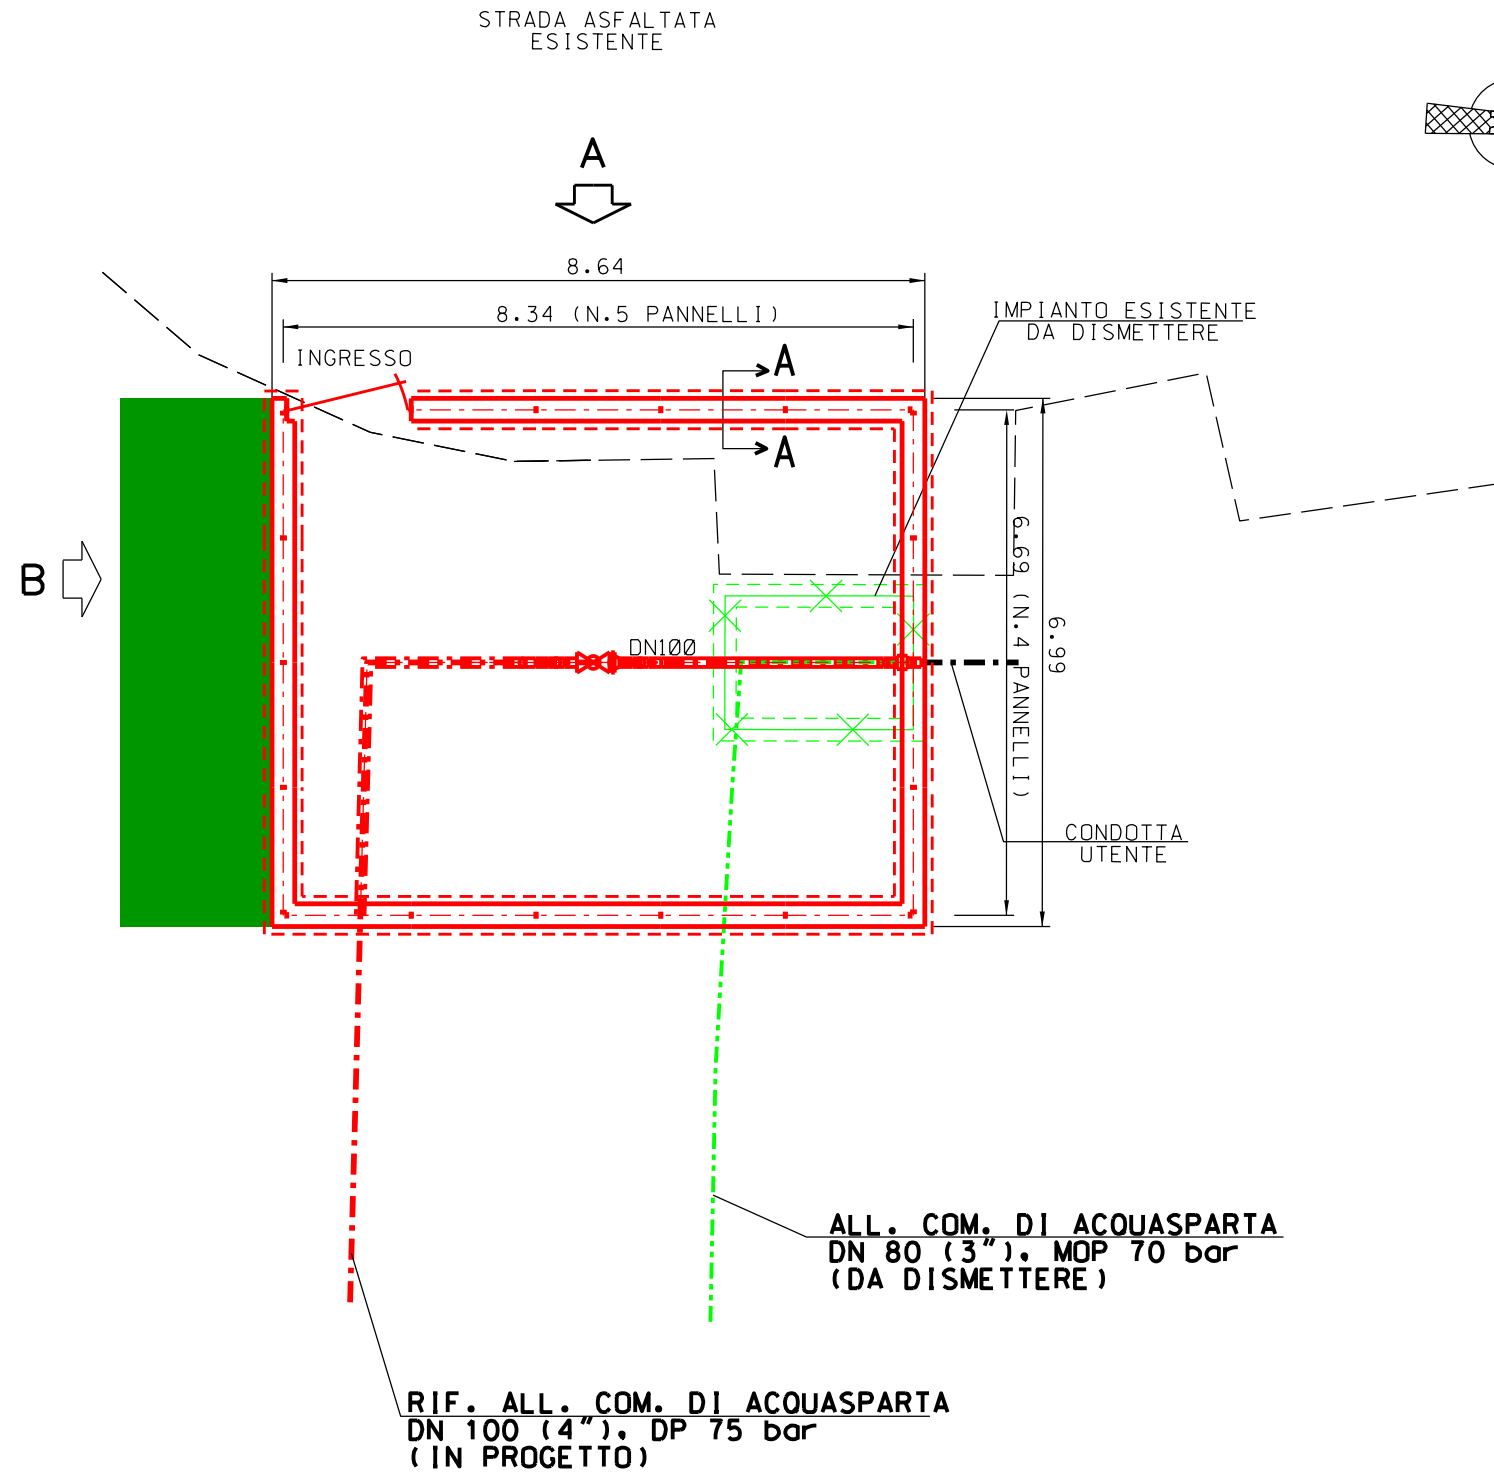

Com.di ACQUASPARTA CTR n. 335110
STRALCIO PLANIMETRICO 1:10000

LEGENDA

- - - - - TUBAZIONI IN PROGETTO
- - - - - TUBAZIONI IN ESERCIZIO
- - - - - TUBAZIONI DA DISMETTERE
- OPERE IN PROGETTO
- AREA VERDE PER MITIGAZIONE IMP.

Il presente disegno e' di proprieta' aziendale - La Societa' tutelera' i propri diritti a termine di legge.

MISURE IN METRI

RIFACIMENTO ALL. COM. ACQUASPARTA
DN 100 (4"), DP 75 bar

1	26/02/2021	EMMISSIONE PER PERMESSI	P.MANDOLES	F.VITALI	A.SPADACINI
0	17/11/2020	EMMISSIONE PER COMMENTI	P.MANDOLES	F.VITALI	A.SPADACINI
INDICE	DATA	R E V I S I O N I	ELABORATO	VERIFICATO	APPROVATO


Foglio
3
di 4
Scala
--

IMPIANTI E PUNTI DI LINEA CON FOTO-INSERIMENTO




Dis. 27-DT-D-5273
Comm. NR/19093


PROSPETTI - P.I.D.A. Loc. Acquasparta

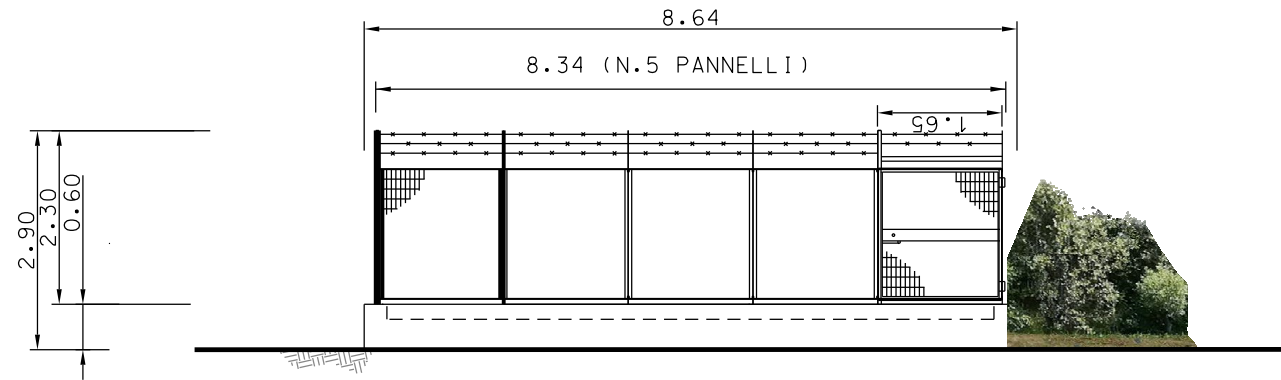

PROSPETTO - A -

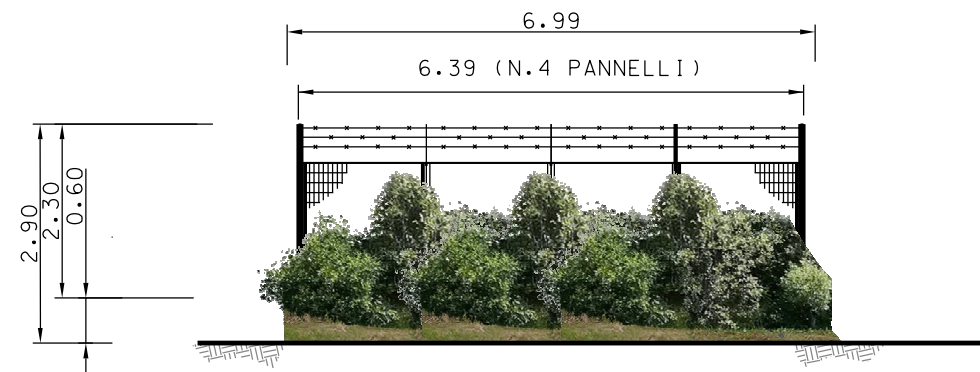

PROSPETTO - B -

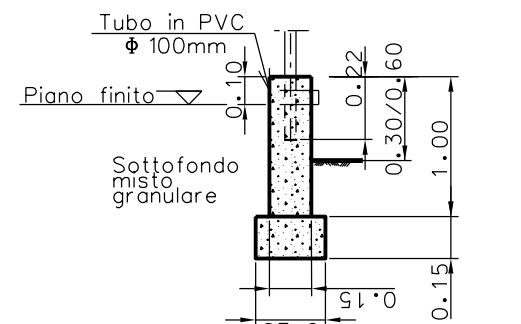



SEZIONE A-A
SCALA 1:50
PARTICOLARE MURETTO DIRECINZIONE

Il presente disegno e' di proprieta' aziendale - La Societa' tutelera' i propri diritti a termine di legge.

MISURE IN METRI

RIFACIMENTO ALL. COM. ACQUASPARTA
DN 100 (4"), DP 75 bar

IMPIANTI E PUNTI DI LINEA CON FOTO-INSERIMENTO

1	26/02/2021	EMISSIONE PER PERMESSI	P.MANDOLES	F.VITALI	A.SPADACINI
0	17/11/2020	EMISSIONE PER COMMENTI	P.MANDOLES	F.VITALI	A.SPADACINI
INDICE	DATA	R E V I S I O N I			
		ELABORATO			VERIFICATO
		APPROVATO			
			 Rif.TFM: 011-PJM1-005-27-DT-D-5273		
			Dis. 27-DT-D-5273		
			Comm. NR/19093		

Foglio
4
di 4
Scala
--


SIMULAZIONE FOTOGRAFICA INSERIMENTO PAESAGGISTICO - P.I.D.A. Loc. Casa Pie' di Monte Alto



VISTA 1: STATO DI FATTO



VISTA 2: STATO DI PROGETTO

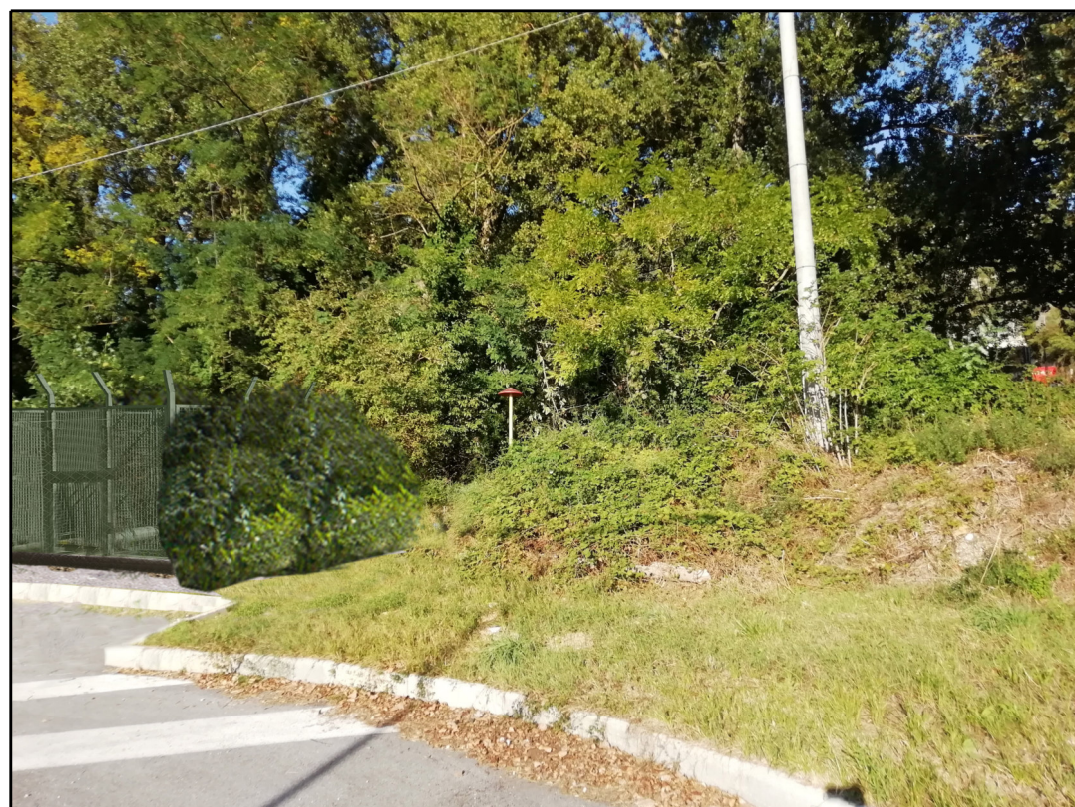

VISTA 3: STATO DI PROGETTO CON MASCHERAMENTO



VISTA 4: FOTO AEREA CON EVIDENZIATA L'AREA DI INTERVENTO

Il presente disegno e' di proprieta' aziendale - La Societa' tutelera' i propri diritti a termine di legge.