



COROGRAFIA Scala 1:500.000

1	26/02/2021	EMISSIONE PER PERMESSI	P.MANDOLESI	F.VITALI	A.SPADACINI
0	17/11/2020	EMISSIONE PER COMMENTI	P.MANDOLESI	F.VITALI	A.SPADACINI
INDICE	DATA	REVISIONI	ELABORATO	VERIFICATO	APPROVATO
		PROGETTISTA  R.f.TFM: 011-PJM1-005-36-DT-D-5273	Dis. <b>36-DT-D-5273</b>		
			Fg. <b>1</b> di <b>4</b>		
<b>RICOLL. DER. PER GALLESSE DN 100 (4"), DP 75 bar</b>			Comm. <b>NR/19093</b>		
			INDICE	1	
<b>IMPIANTI E PUNTI DI LINEA CON FOTO-INSERIMENTO</b>			Scala <b>--</b>		
			Sostituisce il .....		
			Sostituito dal .....		

RICOLL. DER. PER GALLESE  
DN 100 (4"), DP 75 bar



IMPIANTI E PUNTI DI LINEA CON FOTO-INSERIMENTO

1	26/02/2021	EMISSIONE PER PERMESSI	P.MANDOLES	F.VITALI	A.SPADACINI
0	17/11/2020	EMISSIONE PER COMMENTI	P.MANDOLES	F.VITALI	A.SPADACINI
INDICE	DATA	REVISIONI	ELABORATO	VERIFICATO	APPROVATO
			Dis.	36-DT-D-5273	
			Comm.	NR/19093	

Foglio  
2  
di 4  
Scala  
--



PLANIMETRIA - P.I.D.S. n.18/A

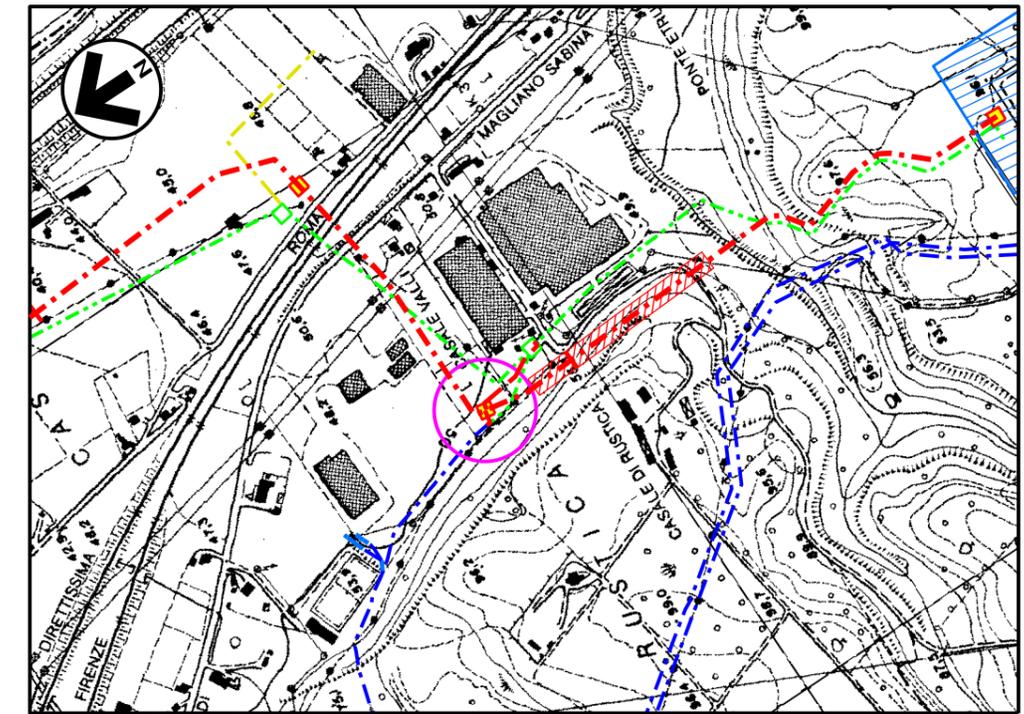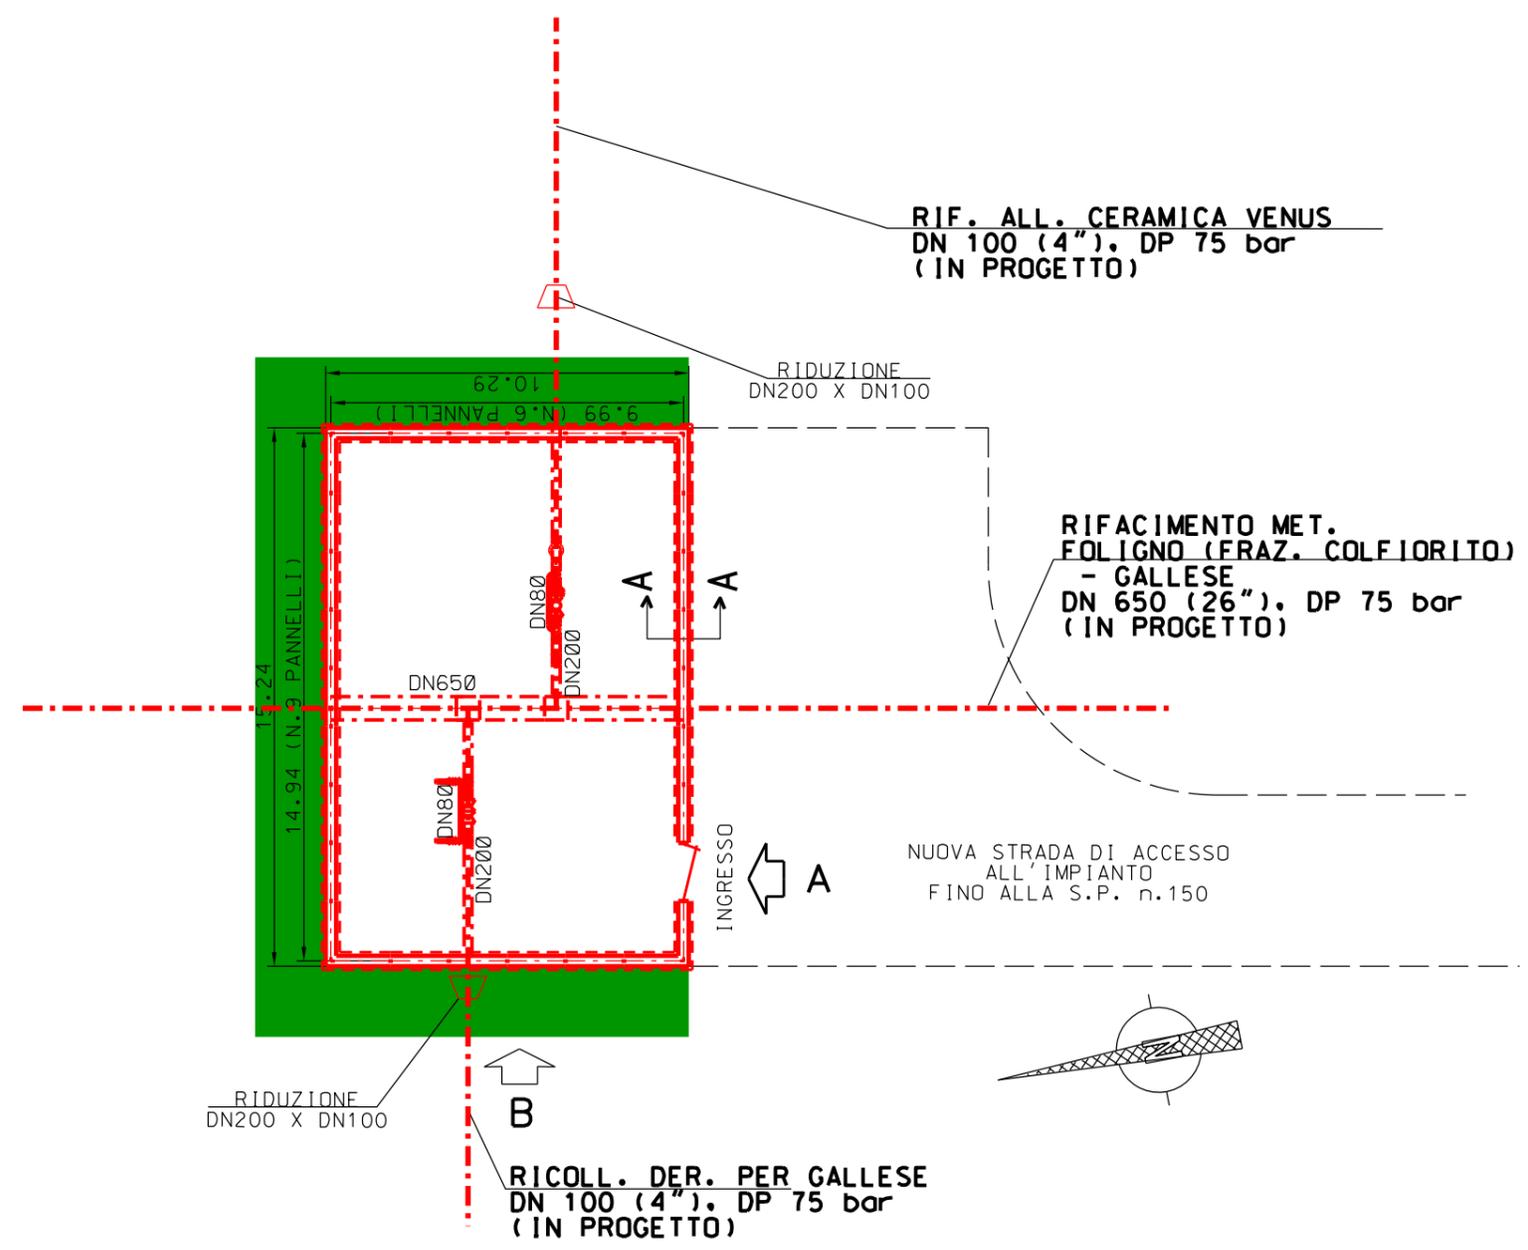

Com.di GALLESE CTR n. 356020  
STRALCIO PLANIMETRICO 1:10000

LEGENDA

- - - TUBAZIONI IN PROGETTO
- - - TUBAZIONI IN ESERCIZIO
- - - TUBAZIONI DA DISMETTERE
- OPERE IN PROGETTO
- AREA VERDE PER MITIGAZIONE IMP.

Il presente disegno e' di proprieta' aziendale - La Societa' tutelera' i propri diritti a termine di legge.

MISURE IN METRI

SCALA 1:100

RICOLL. DER. PER GALLESE  
DN 100 (4"), DP 75 bar

1	26/02/2021	EMISSIONE PER PERMESSI	P.MANDOLES	F.VITALI	A.SPADACINI
0	17/11/2020	EMISSIONE PER COMMENTI	P.MANDOLES	F.VITALI	A.SPADACINI
INDICE	DATA	R E V I S I O N I		ELABORATO	VERIFICATO


Foglio  
**3**  
di 4  
Scala  
--

IMPIANTI E PUNTI DI LINEA CON FOTO-INSERIMENTO




Dis. **36-DT-D-5273**  
Comm. **NR/19093**


PROSPETTI - P.I.D.S. n.18/A

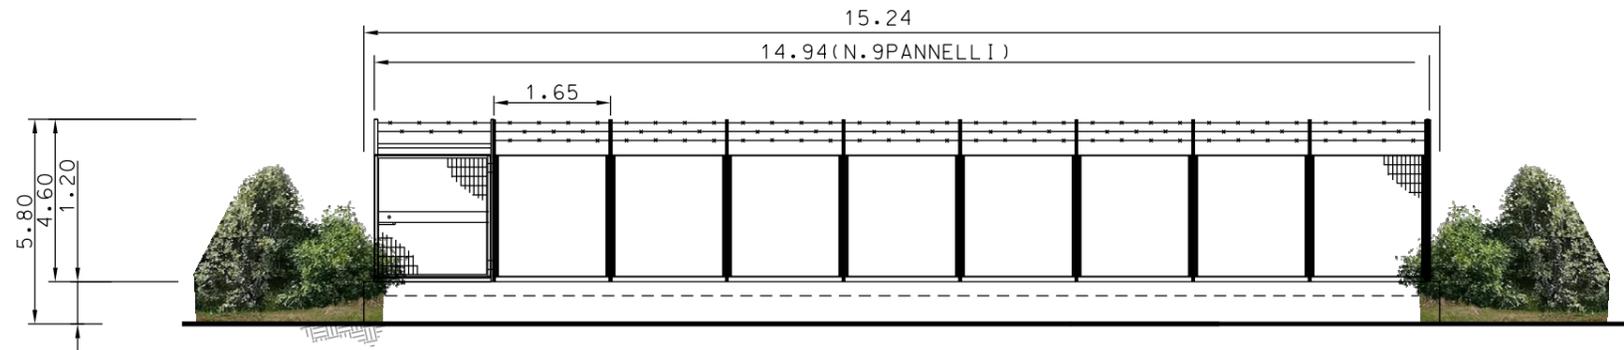

PROSPETTO - A -

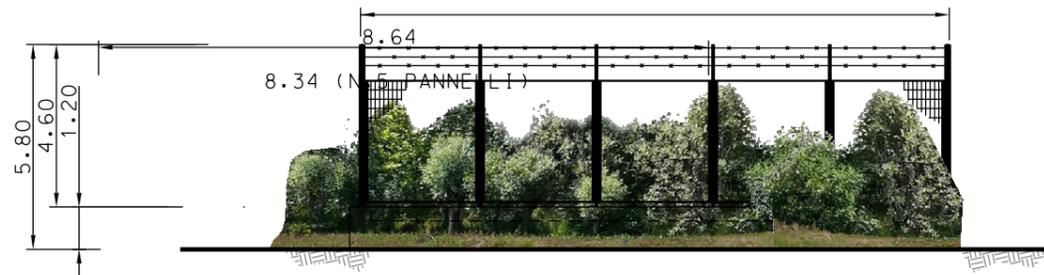

PROSPETTO - B -

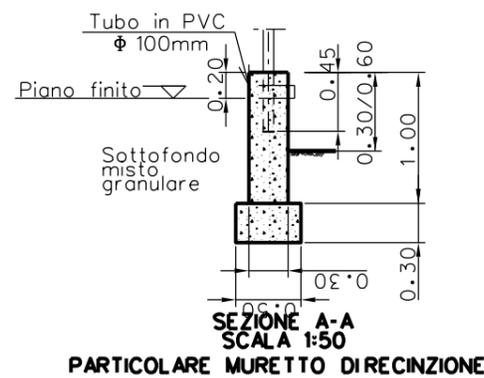

MISURE IN METRI

Il presente disegno e' di proprieta' aziendale - La Societa' tutelera' i propri diritti a termine di legge.

1	26/02/2021	EMISSIONE PER PERMESSI	P.MANDOLES	F.VITALI	A.SPADACINI
0	17/11/2020	EMISSIONE PER COMMENTI	P.MANDOLES	F.VITALI	A.SPADACINI
INDICE	DATA	R E V I S I O N I	ELABORATO	VERIFICATO	APPROVATO
			Dis.	36-DT-D-5273	
			Comm.	NR/19093	



SIMULAZIONE FOTOGRAFICA INSERIMENTO PAESAGGISTICO - P.I.D.S. n.18/A




VISTA 1: STATO DI FATTO



VISTA 2: STATO DI PROGETTO



VISTA 3: STATO DI PROGETTO CON MASCHERAMENTO

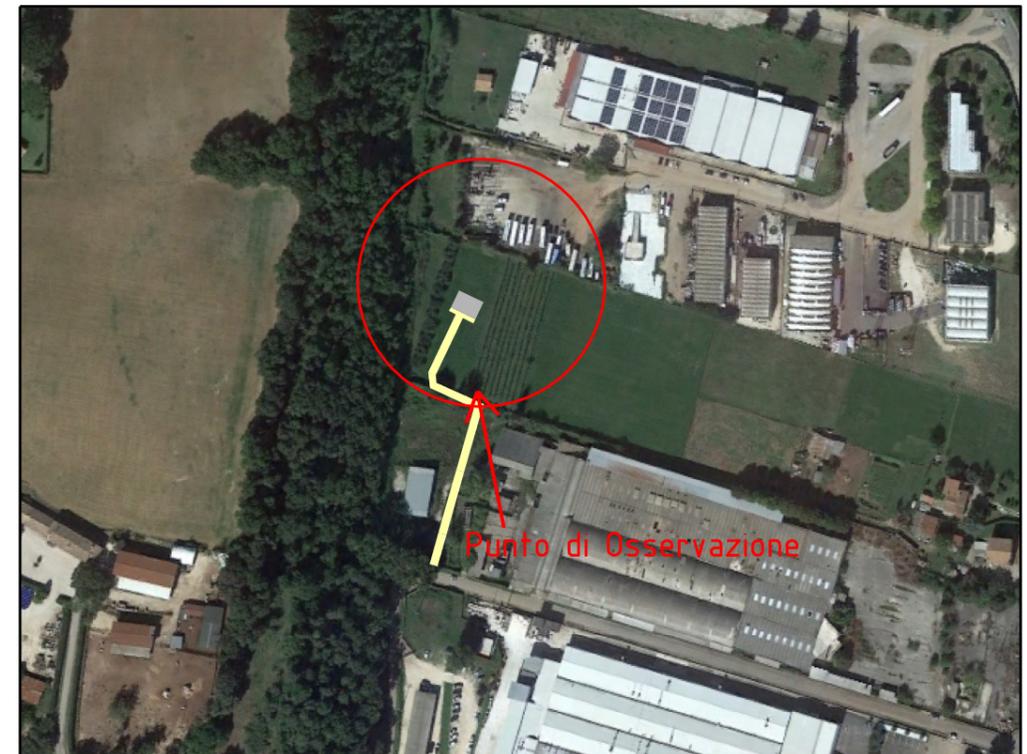

VISTA 4: FOTO AEREA CON EVIDENZIATA L'AREA DI INTERVENTO