





COROGRAFIA Scala 1:500.000

1	26/02/2021	EMISSIONE PER PERMESSI	P.MANDOLESI	F.VITALI	A.SPADACINI
0	17/11/2020	EMISSIONE PER COMMENTI	P.MANDOLESI	F.VITALI	A.SPADACINI
INDICE	DATA	REVISIONI	ELABORATO	VERIFICATO	APPROVATO
		PROGETTISTA  RIF.TFM: 011-PJM1-005-37-DT-D-5273	Dis. 37-DT-D-5273		
			Fg. 1 di 4		
RIF. ALL. CERAMICA VENUS DN 100 (4"), DP 75 bar			Comm. NR/19093		
			INDICE	1	
IMPIANTI E PUNTI DI LINEA CON FOTO-INSERIMENTO			Scala --		
			Sostituisce il		

RIF. ALL. CERAMICA VENUS
DN 100 (4"), DP 75 bar



IMPIANTI E PUNTI DI LINEA CON FOTO-INSERIMENTO

1	26/02/2021	EMMISSIONE PER PERMESSI	P.MANDOLESI	F.VITALI	A.SPADACINI
0	17/11/2020	EMMISSIONE PER COMMENTI	P.MANDOLESI	F.VITALI	A.SPADACINI
INDICE	DATA	REVISIONI	ELABORATO	VERIFICATO	APPROVATO
			Dis.	37-DT-D-5273	
			Comm.	NR/19093	

Foglio
2
di 4
Scala
--



PLANIMETRIA - P.I.D.A. n.18/A

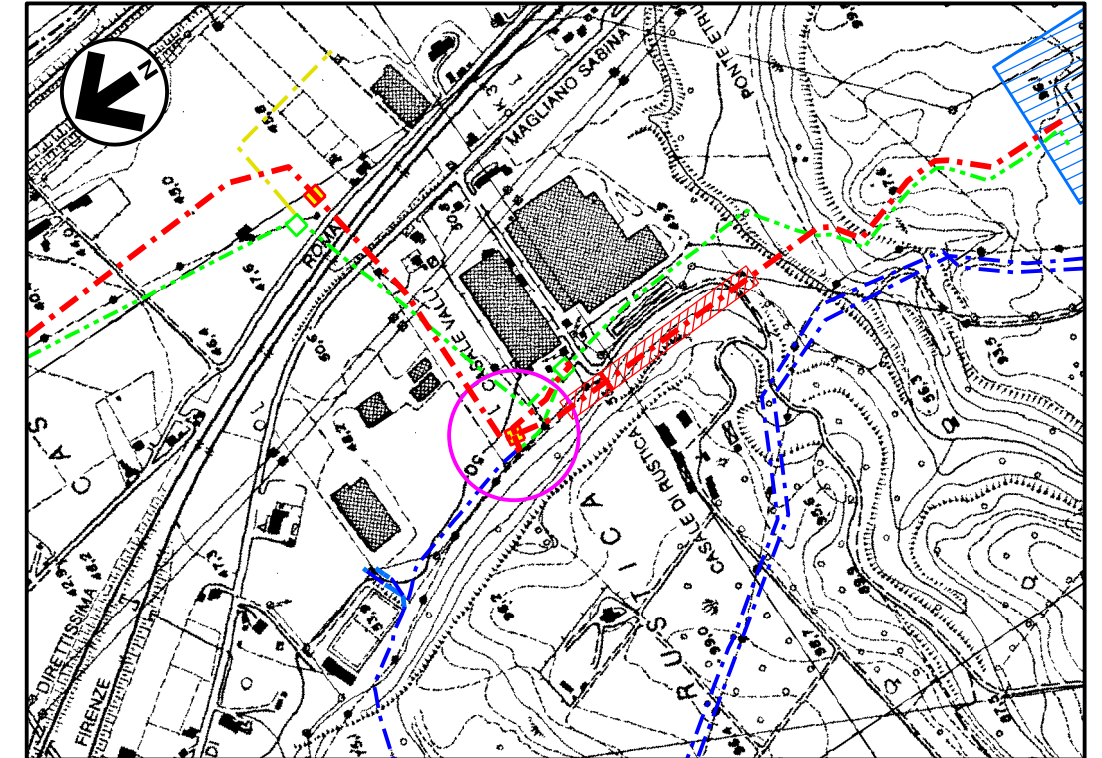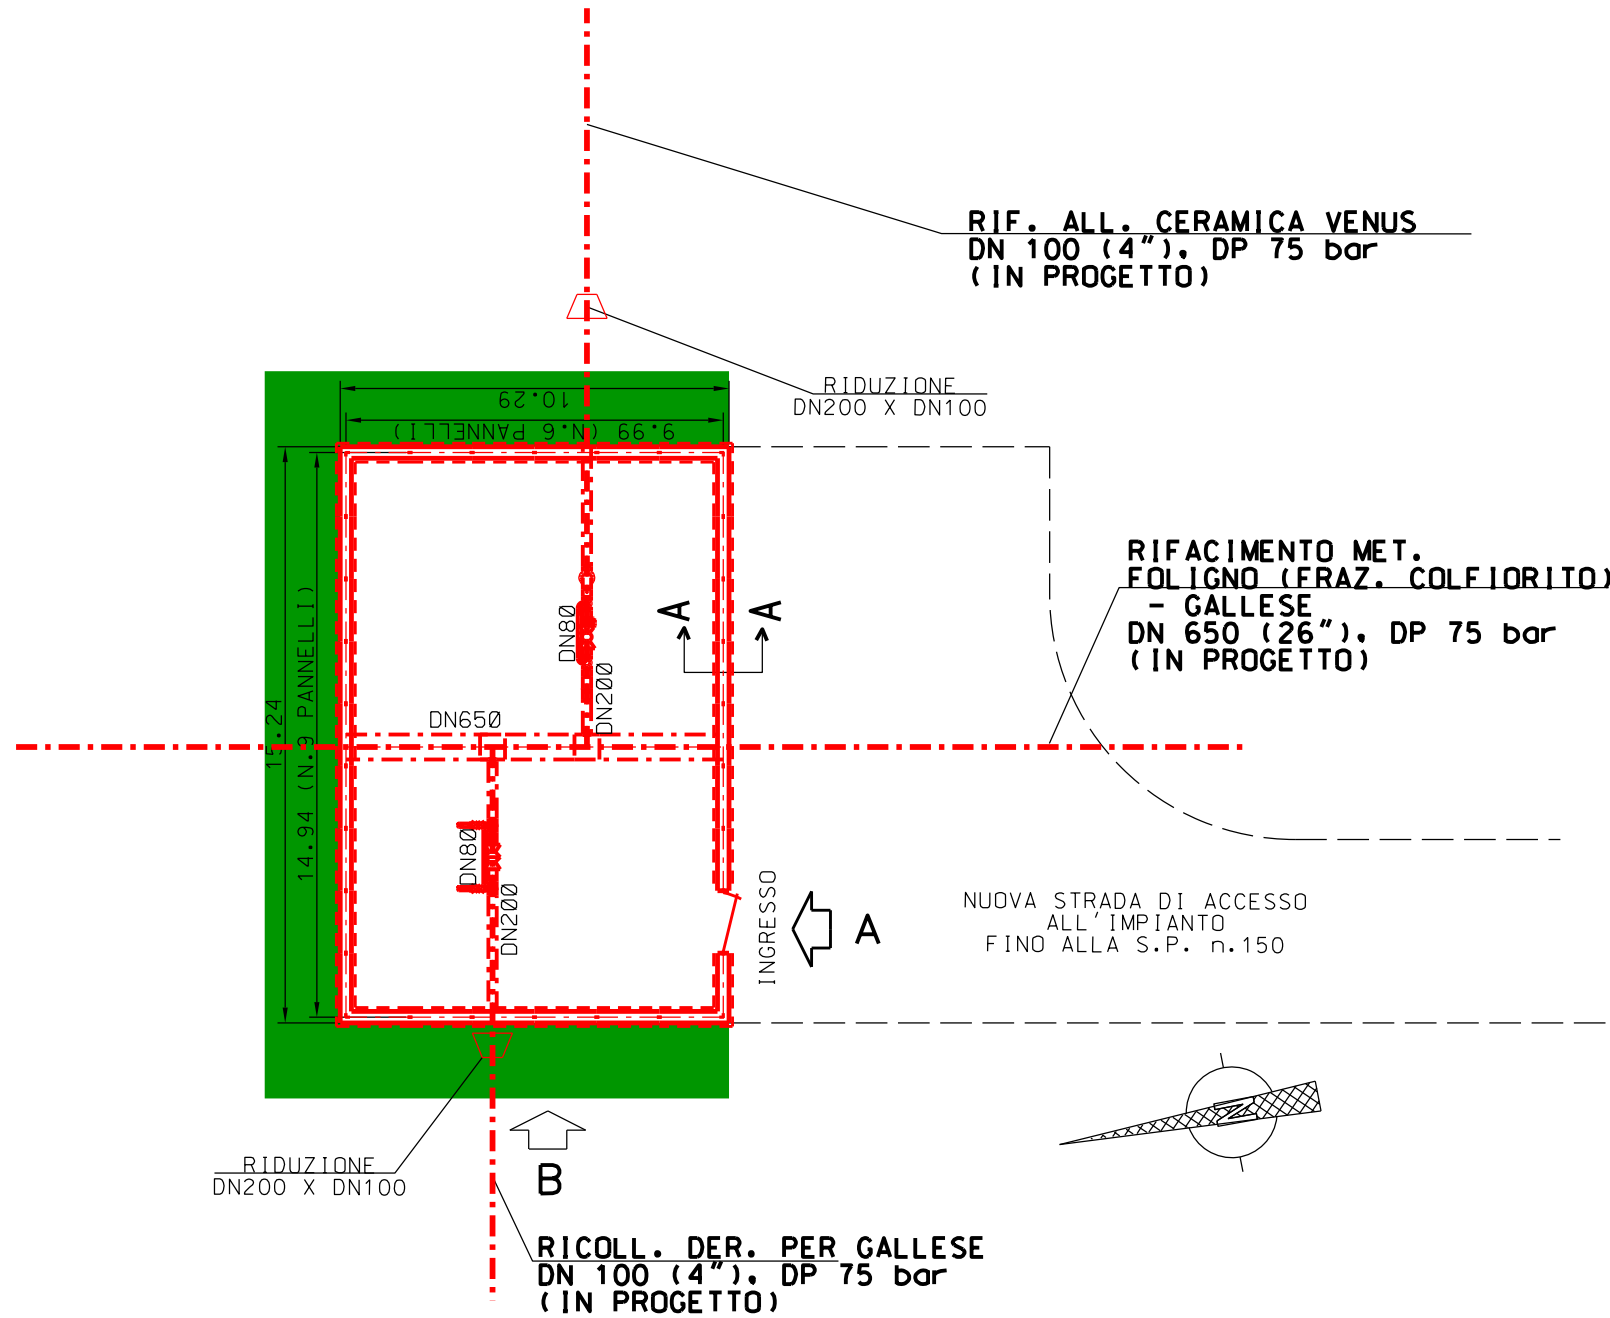

Com.di GALLESE CTR n. 356020
STRALCIO PLANIMETRICO 1:10000

LEGENDA

- - - TUBAZIONI IN PROGETTO
- - - TUBAZIONI IN ESERCIZIO
- - - TUBAZIONI DA DISMETTERE
- OPERE IN PROGETTO
- AREA VERDE PER MITIGAZIONE IMP.

Il presente disegno e' di proprieta' aziendale - La Societa' tutelera' i propri diritti a termine di legge.

RIF. ALL. CERAMICA VENUS
DN 100 (4"), DP 75 bar

1	26/02/2021	EMISSIONE PER PERMESSI	P.MANDOLESI	F.VITALI	A.SPADACINI
0	17/11/2020	EMISSIONE PER COMMENTI	P.MANDOLESI	F.VITALI	A.SPADACINI
INDICE	DATA	R E V I S I O N I			
		ELABORATO	VERIFICATO	APPROVATO	

Foglio
3

di 4

Scala
--

IMPIANTI E PUNTI DI LINEA CON FOTO-INSERIMENTO




Rif.TFM: 011-PJM1-005-37-DT-D-5273


Dis. 37-DT-D-5273

Comm. NR/19093


PROSPETTI - P.I.D.A. n.18/A

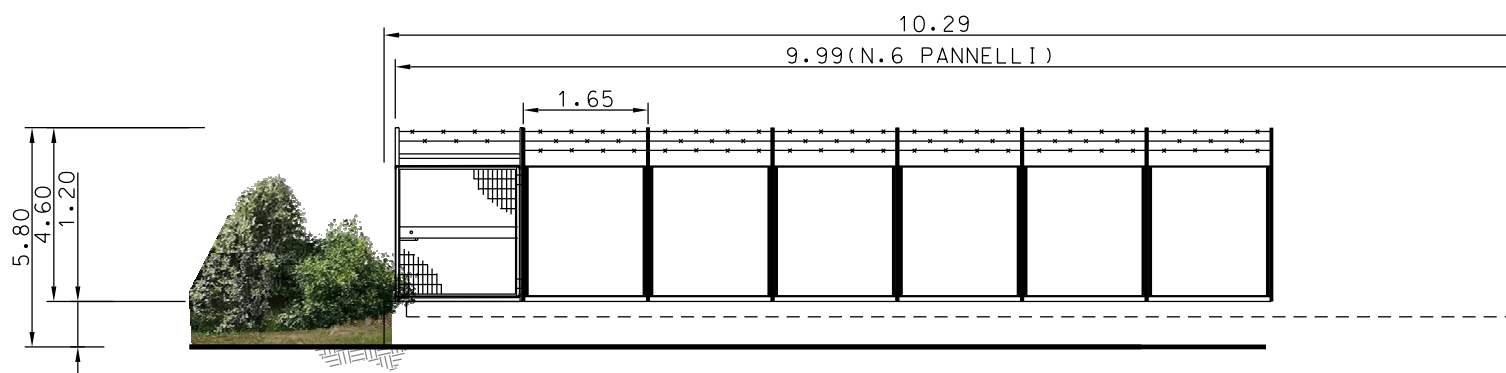

PROSPETTO - A -

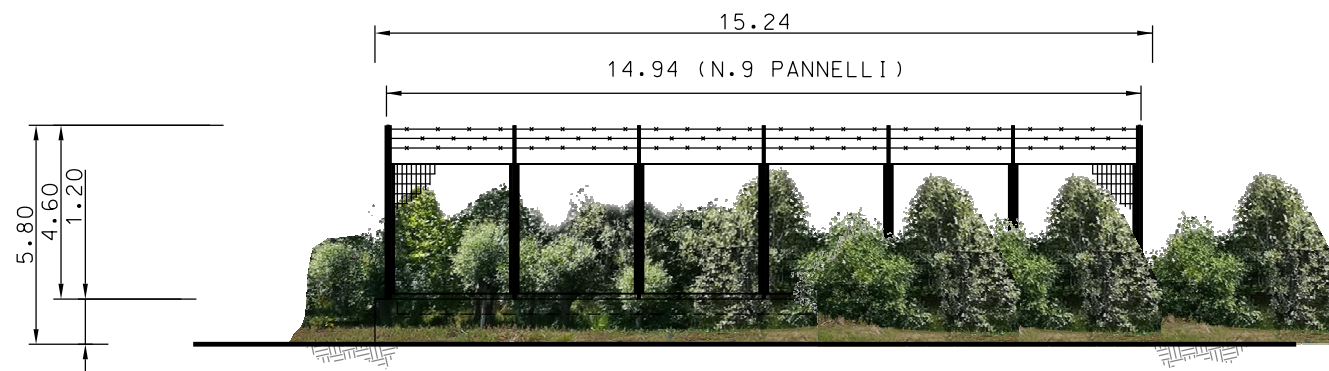

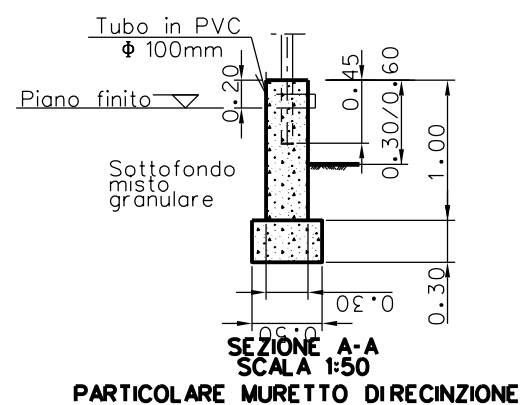

PROSPETTO - B -



MISURE IN METRI

Il presente disegno e' di proprieta' aziendale - La Societa' tutelera' i propri diritti a termine di legge.

1	26/02/2021	EMISSIONE PER PERMESSI	P.MANDOLES	F.VITALI	A.SPADACINI
0	17/11/2020	EMISSIONE PER COMMENTI	P.MANDOLES	F.VITALI	A.SPADACINI
INDICE	DATA	R E V I S I O N I	ELABORATO	VERIFICATO	APPROVATO
					
			Rif.TFM: 011-PJM1-005-37-DT-D-5273		
			Dis.	37-DT-D-5273	
			Comm.	NR/19093	

SIMULAZIONE FOTOGRAFICA INSERIMENTO PAESAGGISTICO - P.I.D.A. n.18/A




VISTA 1: STATO DI FATTO



VISTA 2: STATO DI PROGETTO



VISTA 3: STATO DI PROGETTO CON MASCHERAMENTO

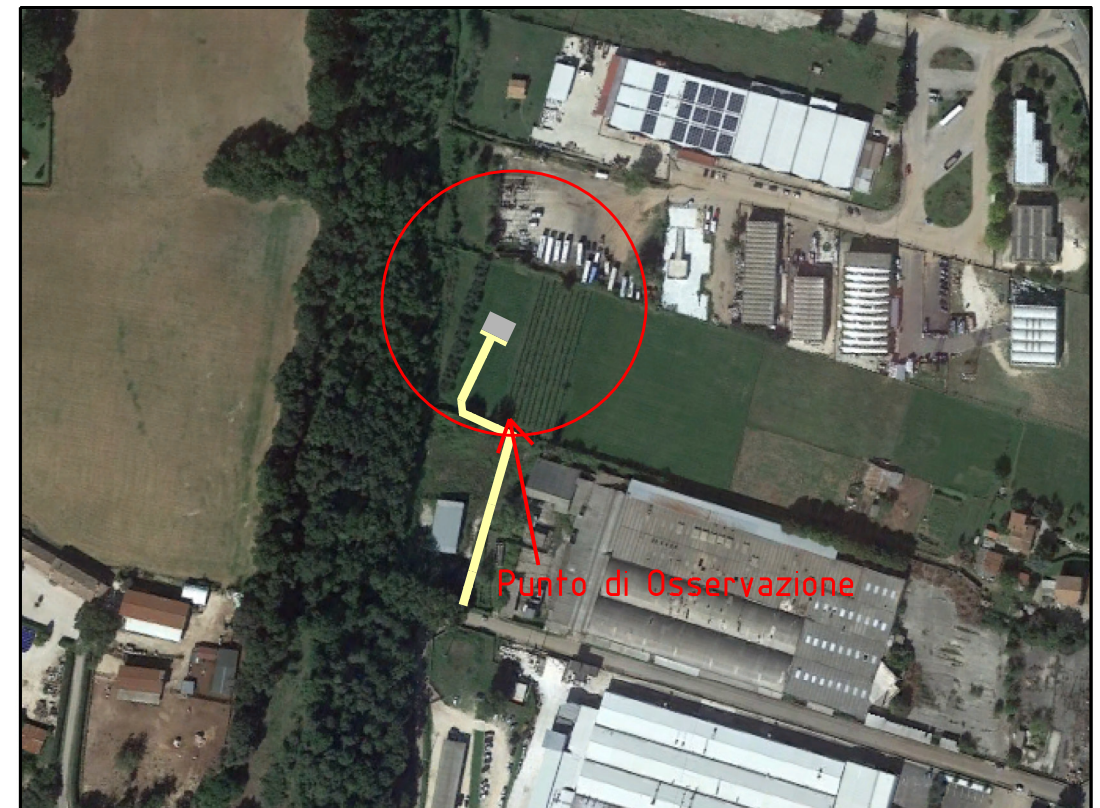

VISTA 4: FOTO AEREA CON EVIDENZIATA L'AREA DI INTERVENTO