

Il presente disegno è di proprietà aziendale - La Società tutelera i propri diritti a termine di legge.




COROGRAFIA Scala 1:500.000


2	20/01/2021	AGGIORNAMENTO - EMISSIONE PER PERMESSI	M. MELETTI	G.AIUDI	A.SPADACINI						
1	31/01/2020	EMISSIONE PER PERMESSI	E.TATANI	G.AIUDI	A.SPADACINI						
0	22/11/2019	EMISSIONE PER COMMENTI	E.TATANI	G.AIUDI	A.SPADACINI						
INDICE	DATA	REVISIONI	ELABORATO	VERIFICATO	APPROVATO						
		PROGETTISTA  Rif.TFM: 011-PJM1-005-11-DT-D-5200	Dis. 15-DT-D-5260								
			Fg. 1 di 7								
RIFACIMENTO ALL. dell' acqua minerale SANGEMINI DN 100 (4"), DP 75 bar			Comm. NR/19093								
			INDICE <table border="1" style="display: inline-table; vertical-align: middle;"> <tr> <td style="width: 20px; height: 20px; text-align: center;">0</td> <td style="width: 20px; height: 20px; text-align: center;">1</td> <td style="width: 20px; height: 20px; text-align: center;">2</td> <td style="width: 20px; height: 20px;"></td> <td style="width: 20px; height: 20px;"></td> <td style="width: 20px; height: 20px;"></td> </tr> </table>			0	1	2			
			0	1	2						
Scala 1:10000											
SCHEDE IMPIANTI E PUNTI DI LINEA			Sostituisce il ..... Sostituito dal .....								



NUOVA STRADA DI ACCESSO  
ALL'IMPIANTO  
FINO ALLA STR. COMUNALE

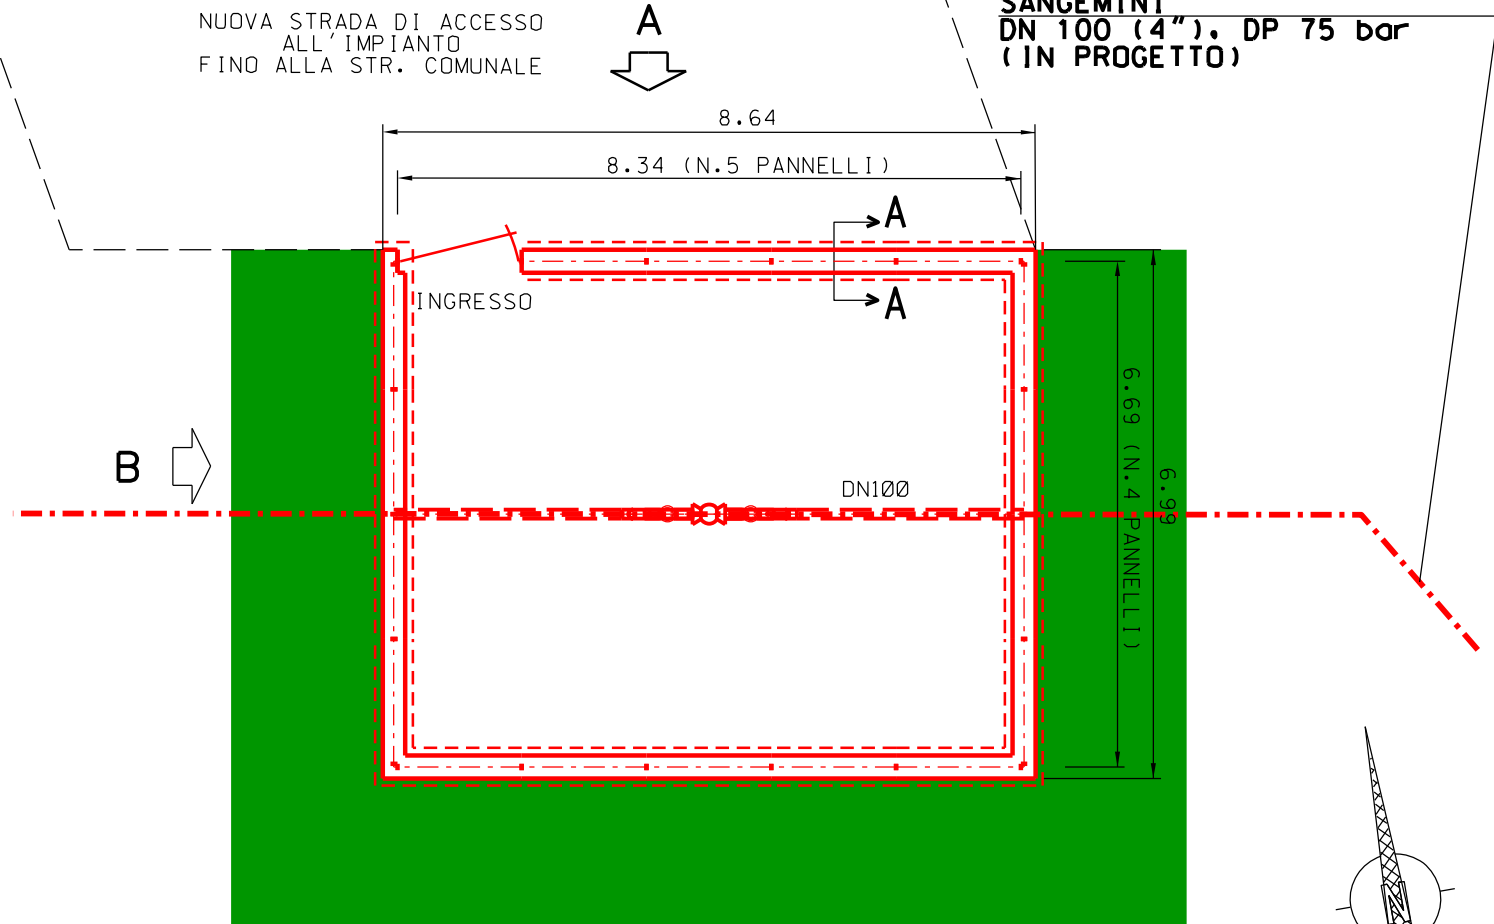

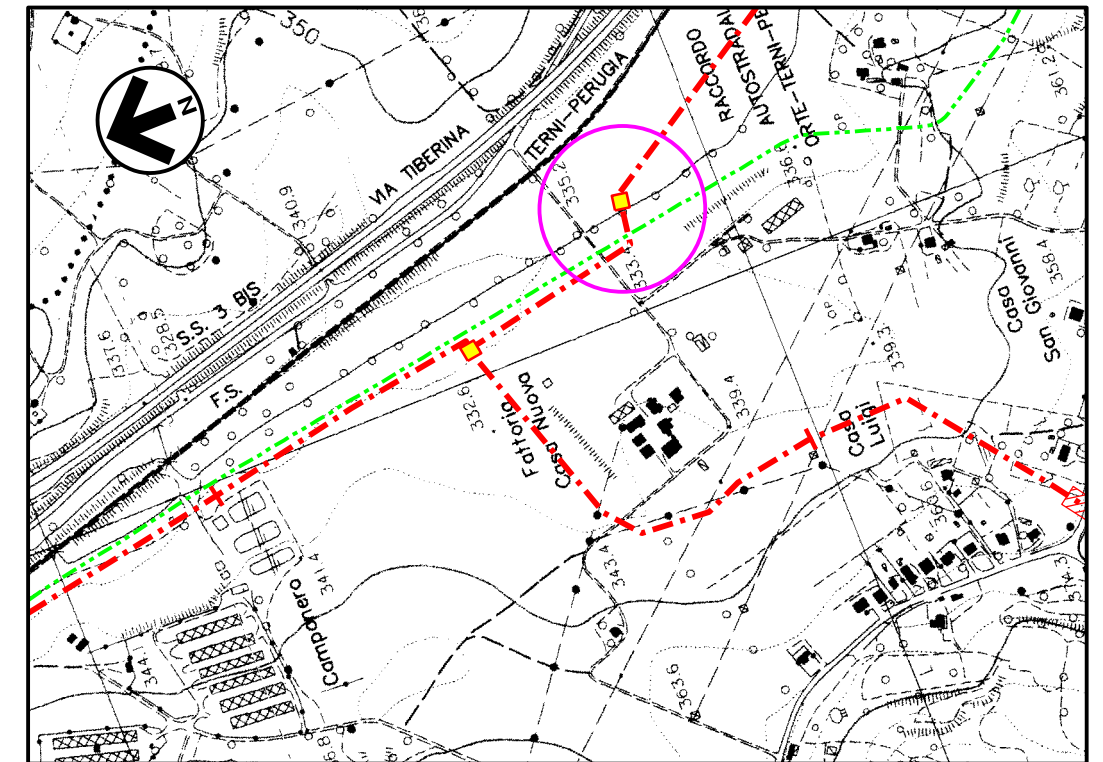

RIF. ALL'ACQUA MINERLE  
SANGEMINI  
DN 100 (4"), DP 75 bar  
(IN PROGETTO)




Com.di MONTECASTRILLI CTR n. 335150  
STRALCIO PLANIMETRICO 1:10000

## LEGENDA


- - - - - TUBAZIONI IN PROGETTO
- - - - - TUBAZIONI IN ESERCIZIO
- - - - - TUBAZIONI DA DISMETTERE
- — — — — OPERE IN PROGETTO
- AREA VERDE PER MITIGAZIONE IMP.

Rev.	DATA	DESCRIZIONE	ELABORATO	VERIFICATO	APPROVATO
2	20/01/2021	AGGIORNAMENTO - EMISSIONE PER PERMESSI	M.MELETTI	G.AIUDI	A.SPADACINI
1	31/01/2020	EMISSIONE PER PERMESSI	E.TATANI	G.AIUDI	A.SPADACINI
0	22/11/2019	EMISSIONE PER COMMENTI	E.TATANI	G.AIUDI	A.SPADACINI
 PROGETTISTA  Rif. TFM: 011-PJM1-005-15-DT-D-5260			COMMESSA NR/19093	UNITA' 15	
RIFACIMENTO ALL. dell' acqua minerale SANGEMINI DN 100 (4"), DP 75 bar			DIS N. 15-DT-D-5260		
			REVISIONE 2		
PLANIMETRIA E PROSPETTI - P.I.L. loc. MONTECASTRILLI			FG 2	DI 7	
			SCALA 1:100		


MISURE IN METRI

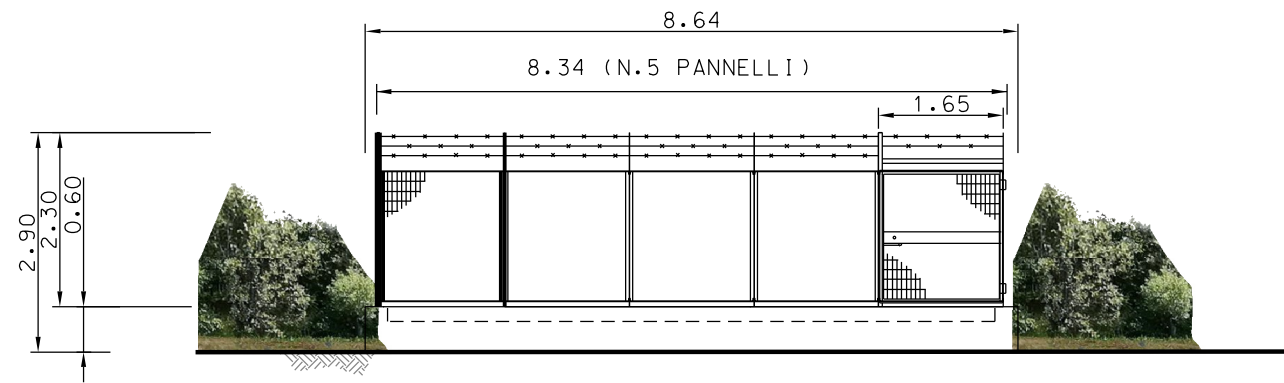

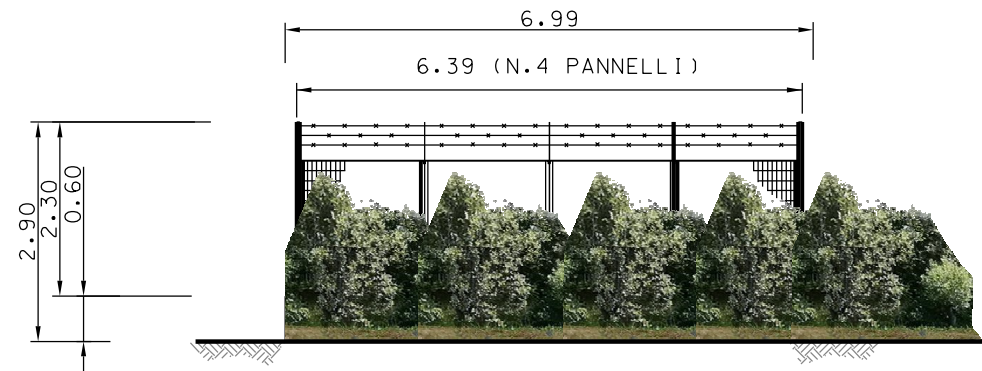

PROSPETTO - A -

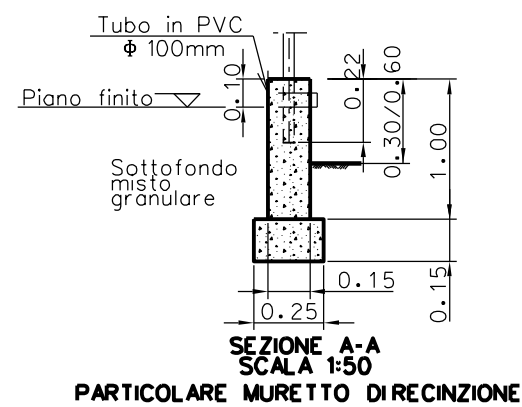


PROSPETTO - B -


SEZIONE A-A  
SCALA 1:50  
PARTICOLARE MURETTO DI RECINZIONE

MISURE IN METRI

2	20/01/2021	AGGIORNAMENTO - EMISSIONE PER PERMESSI	M.MELETTI	G.AIUDI	A.SPADACINI
1	31/01/2020	EMISSIONE PER PERMESSI	E.TATANI	G.AIUDI	A.SPADACINI
0	22/11/2019	EMISSIONE PER COMMENTI	E.TATANI	G.AIUDI	A.SPADACINI
Rev.	DATA	DESCRIZIONE	ELABORATO	VERIFICATO	APPROVATO
		 PROGETTISTA  Rif. TFM: 011-PJM1-005-15-DT-D-5260	COMMESSA NR/19093	UNITA' 15	
RIFACIMENTO ALL. dell' acqua minerale SANGEMINI DN 100 (4"), DP 75 bar			DIS. N. 15-DT-D-5260		
			REVISIONE 2		
PLANIMETRIA E PROSPETTI - P.I.L. loc. MONTECASTRILLI			FG 3	DI 7	
			SCALA 1:100		

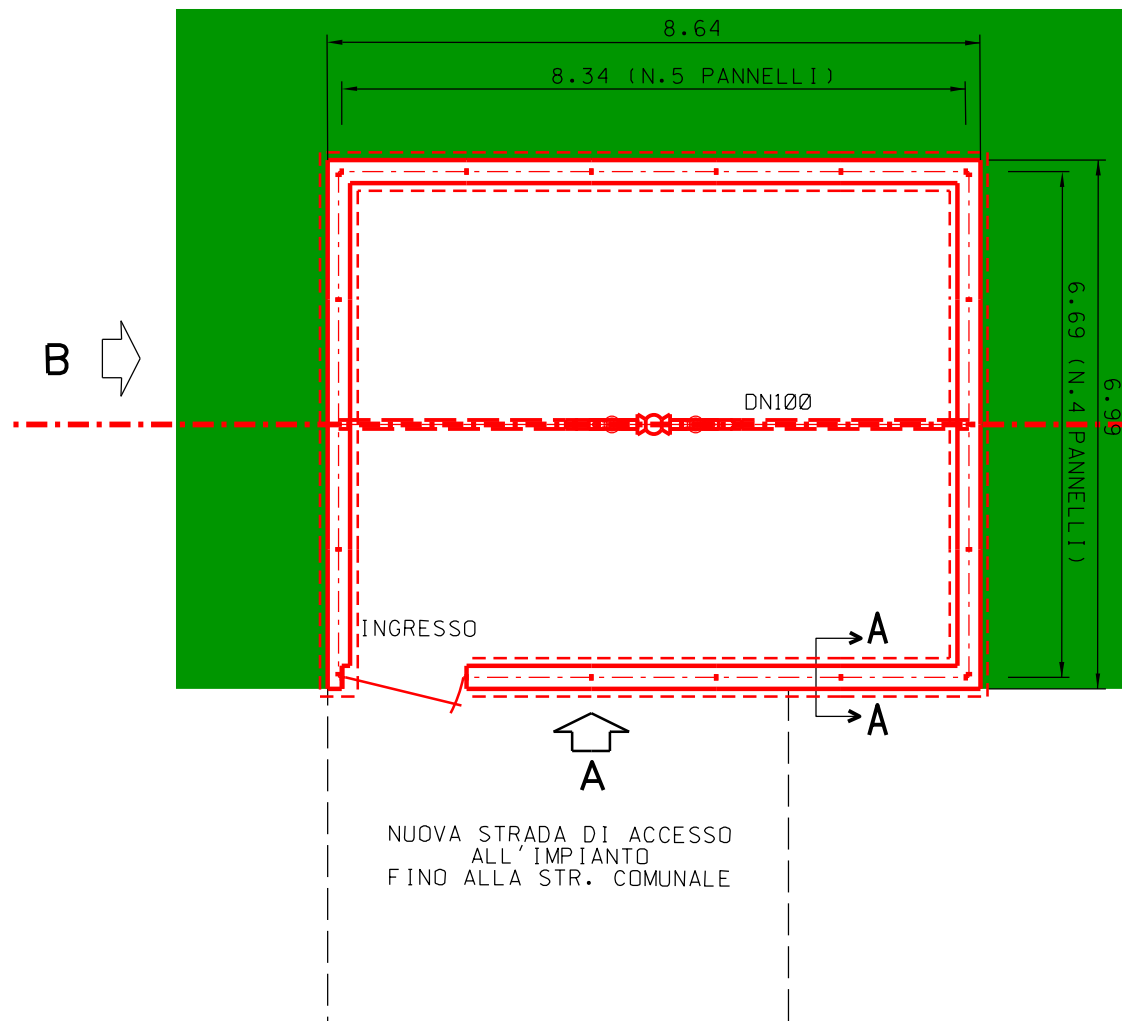

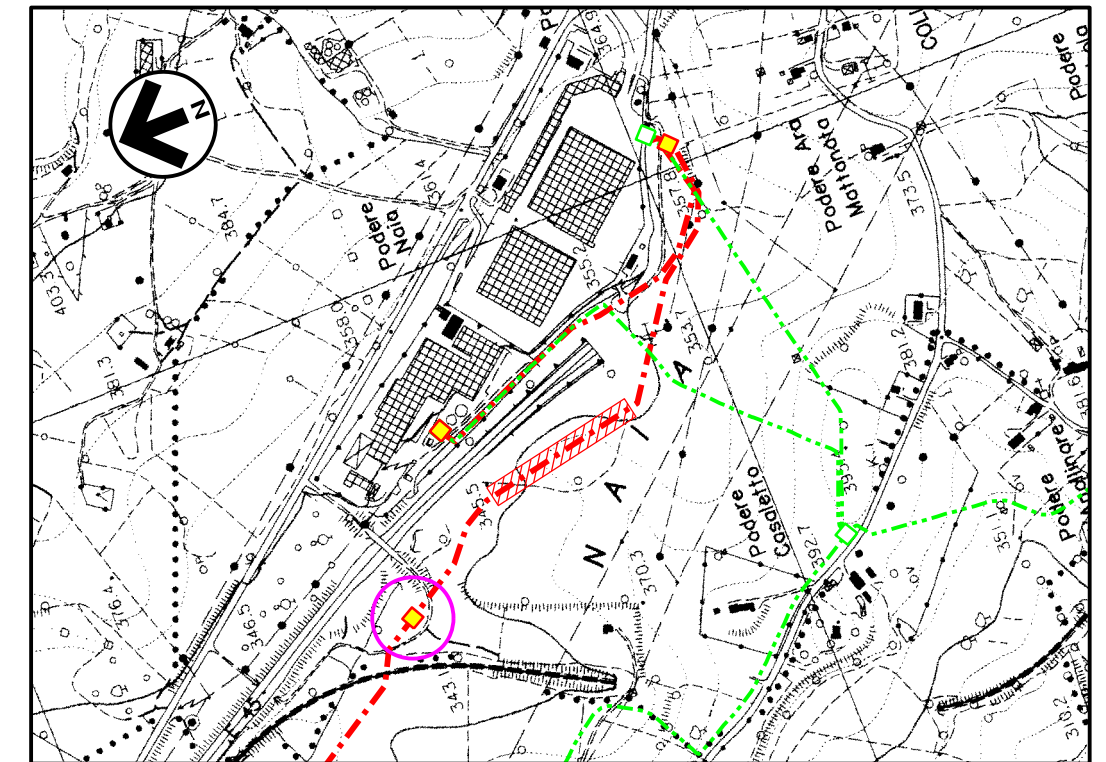

RIF. ALL. DELL'ACQUA MINERALE  
SANGEMINI  
DN 100 (4"), DP 75 bar  
(IN PROGETTO)



Com.di SAN GEMINI CTR n. 335150  
STRALCIO PLANIMETRICO 1:10000

### LEGENDA


- - - - - TUBAZIONI IN PROGETTO
- - - - - TUBAZIONI IN ESERCIZIO
- - - - - TUBAZIONI DA DISMETTERE
- OPERE IN PROGETTO
- AREA VERDE PER MITIGAZIONE IMP.

2	20/01/2021	AGGIORNAMENTO - EMISSIONE PER PERMESSI	M.MELETTI	G.AIUDI	A.SPADACINI	
1	31/01/2020	EMISSIONE PER PERMESSI	E.TATANI	G.AIUDI	A.SPADACINI	
0	22/11/2019	EMISSIONE PER COMMENTI	E.TATANI	G.AIUDI	A.SPADACINI	
Rev.	DATA	DESCRIZIONE	ELABORATO	VERIFICATO	APPROVATO	
			PROGETTISTA  Rif. TFM: 011-PJM1-005-15-DT-D-5260		COMMESSA NR/19093	UNITA' 15
RIFACIMENTO ALL. dell' acqua minerale SANGEMINI DN 100 (4"), DP 75 bar			DIS N. 15-DT-D-5260			
			REVISIONE 2			
			FG 4	DI 7		
			SCALA 1:100			


MISURE IN METRI

PLANIMETRIA E PROSPETTI - P.I.L. loc. SANGEMINI




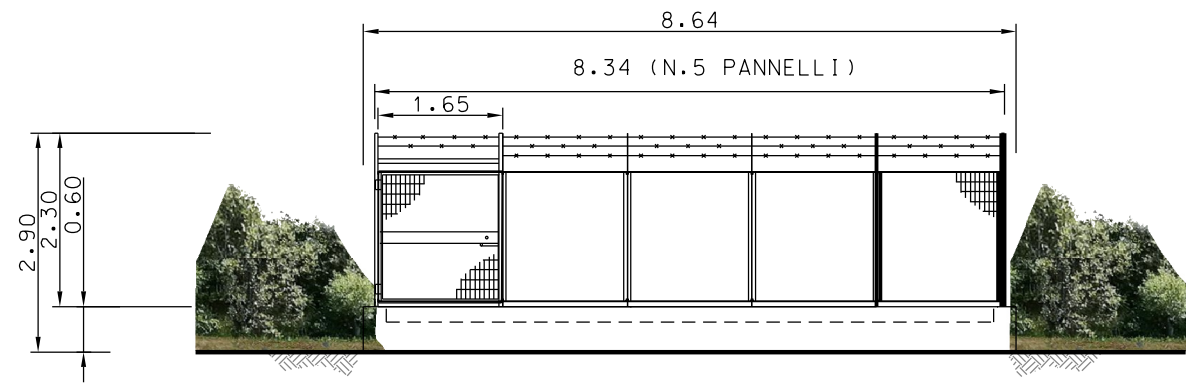

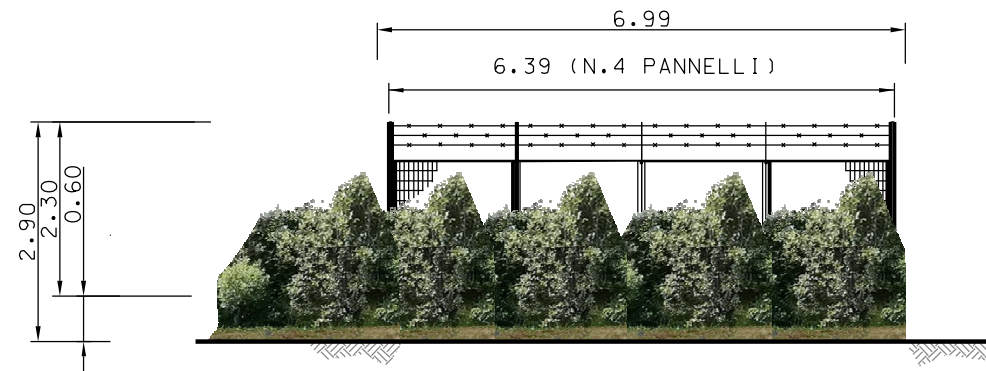

PROSPETTO - A -

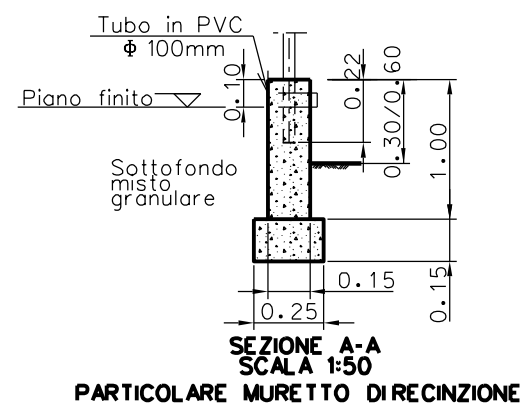

PROSPETTO - B -


SEZIONE A-A  
SCALA 1:50  
PARTICOLARE MURETTO DI RECINZIONE

MISURE IN METRI

Rev.	DATA	DESCRIZIONE	ELABORATO	VERIFICATO	APPROVATO
2	20/01/2021	AGGIORNAMENTO - EMISSIONE PER PERMESSI	M.MELETTI	G.AIUDI	A.SPADACINI
1	31/01/2020	EMISSIONE PER PERMESSI	E.TATANI	G.AIUDI	A.SPADACINI
0	22/11/2019	EMISSIONE PER COMMENTI	E.TATANI	G.AIUDI	A.SPADACINI
 PROGETTISTA  Rif. TFM: 011-PJM1-005-15-DT-D-5260			COMMESSA NR/19093	UNITA' 15	
RIFACIMENTO ALL. dell' acqua minerale SANGEMINI DN 100 (4"), DP 75 bar			DIS. N. 15-DT-D-5260		
			REVISIONE 2		
PLANIMETRIA E PROSPETTI - P.I.L. loc. SANGEMINI			FG 5	DI 7	
			SCALA 1:100		

RIF. ALL. AZ. VETRARIE IND.  
DN 100 (4"), DP 75 bar  
(IN PROGETTO)

ALL. DELL'ACQUA MINERALE  
SANGEMINI  
DN 80 (3"). MOP 70 bar  
(DA DISMETTERE)

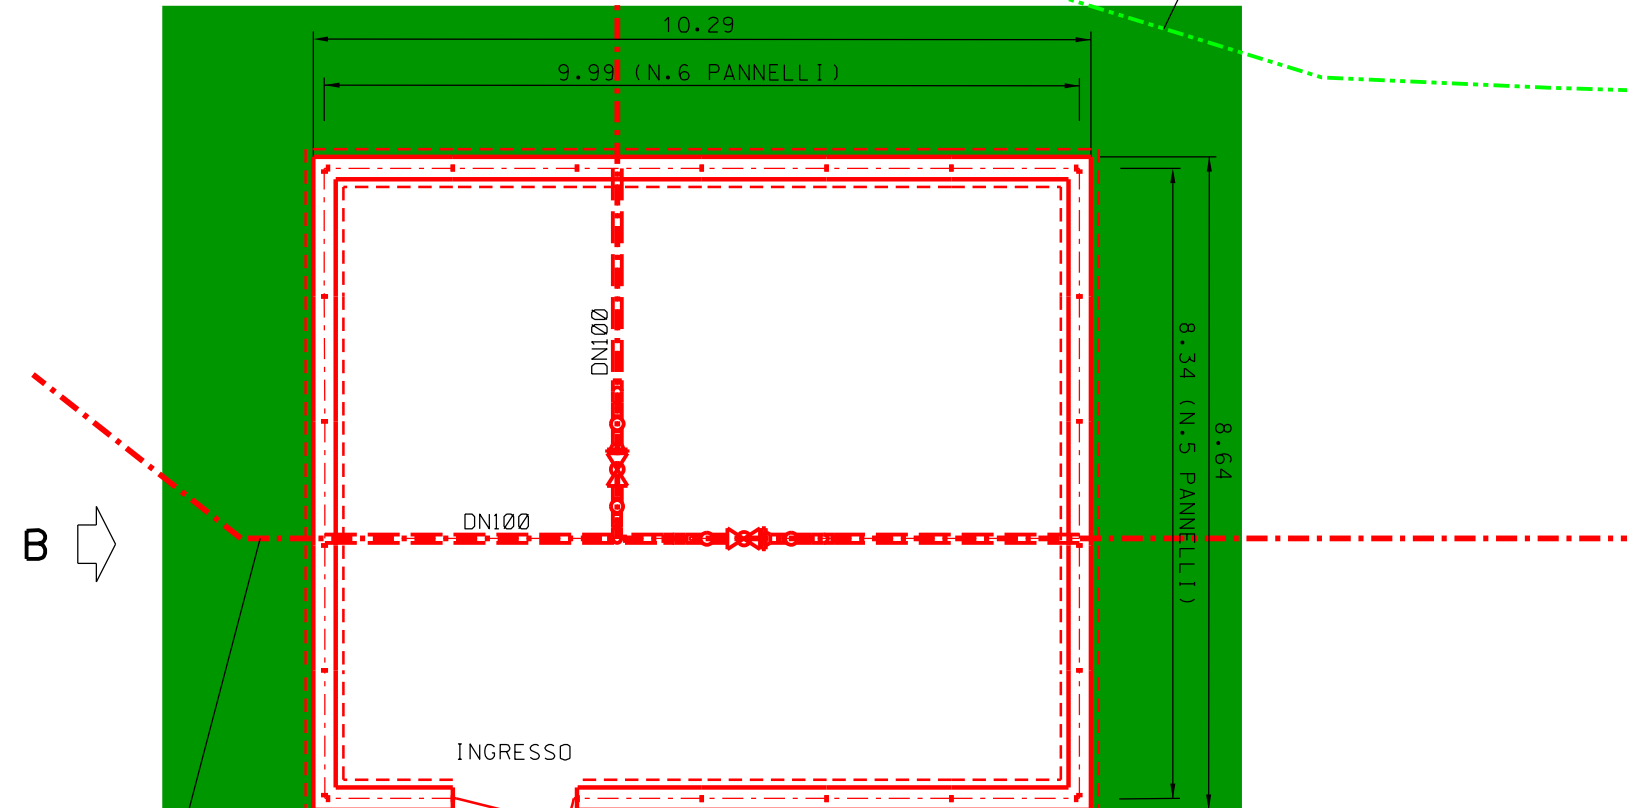


B

A

RIF. ALL. DELL'ACQUA MINERALE  
SANGEMINI  
DN 100 (4"), DP 75 bar  
(IN PROGETTO)

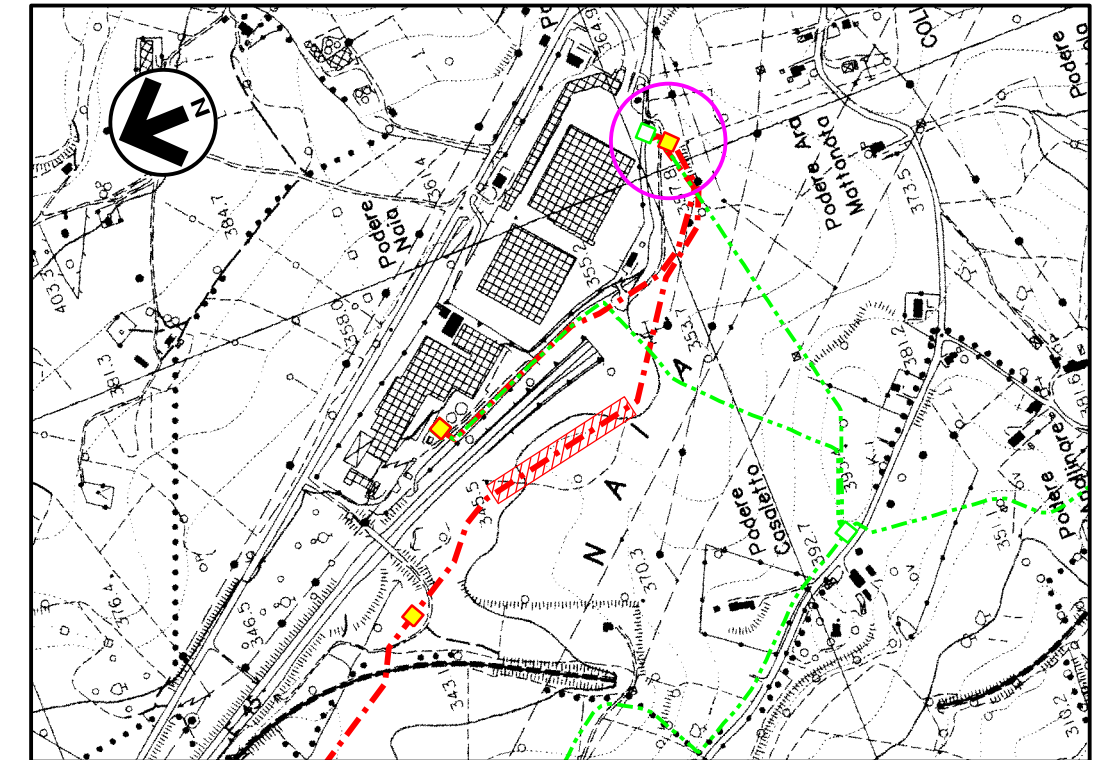

NUOVA STRADA DI ACCESSO  
ALL'IMPIANTO  
FINO ALLA S.P. n.150



Com.di SAN GEMINI CTR n. 335150  
STRALCIO PLANIMETRICO 1:10000




### LEGENDA

- - - - - TUBAZIONI IN PROGETTO
- - - - - TUBAZIONI IN ESERCIZIO
- - - - - TUBAZIONI DA DISMETTERE
- OPERE IN PROGETTO
- AREA VERDE PER MITIGAZIONE IMP.



Rev.	DATA	DESCRIZIONE	ELABORATO	VERIFICATO	APPROVATO
2	20/01/2021	AGGIORNAMENTO - EMISSIONE PER PERMESSI	M.MELETTI	G.AIUDI	A.SPADACINI
1	31/01/2020	EMISSIONE PER PERMESSI	E.TATANI	G.AIUDI	A.SPADACINI
0	22/11/2019	EMISSIONE PER COMMENTI	E.TATANI	G.AIUDI	A.SPADACINI
 PROGETTISTA  Rif. TFM: 011-PJM1-005-15-DT-D-5260			COMMESSA NR/19093	UNITA' 15	
RIFACIMENTO ALL. dell' acqua minerale SANGEMINI DN 100 (4"), DP 75 bar			DIS N. 15-DT-D-5260		
			REVISIONE 2		
PLANIMETRIA E PROSPETTI - P.I.D.A-P.I.D.S. loc. SANGEMINI			FG 6	DI 7	
			SCALA 1:100		

MISURE IN METRI

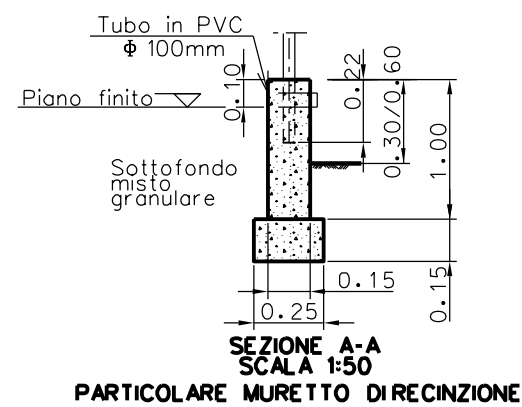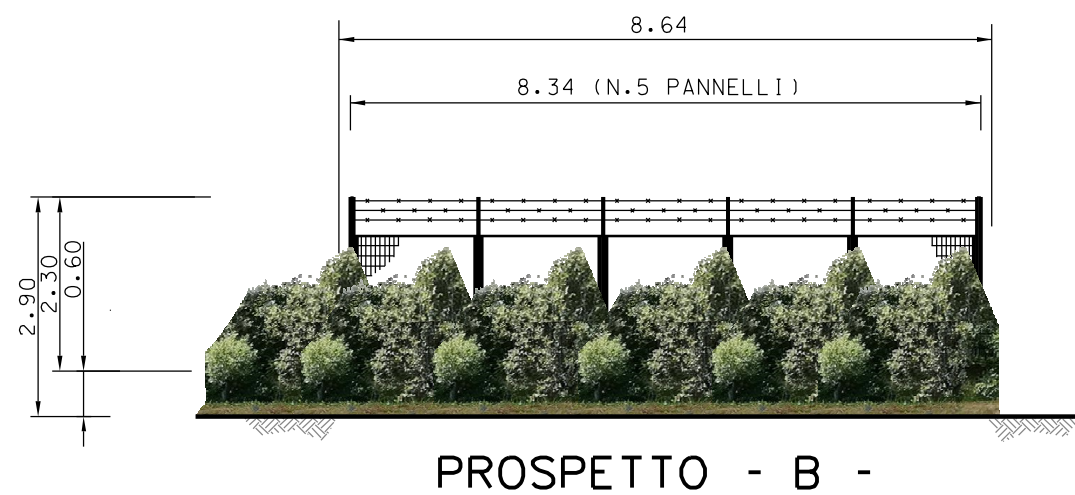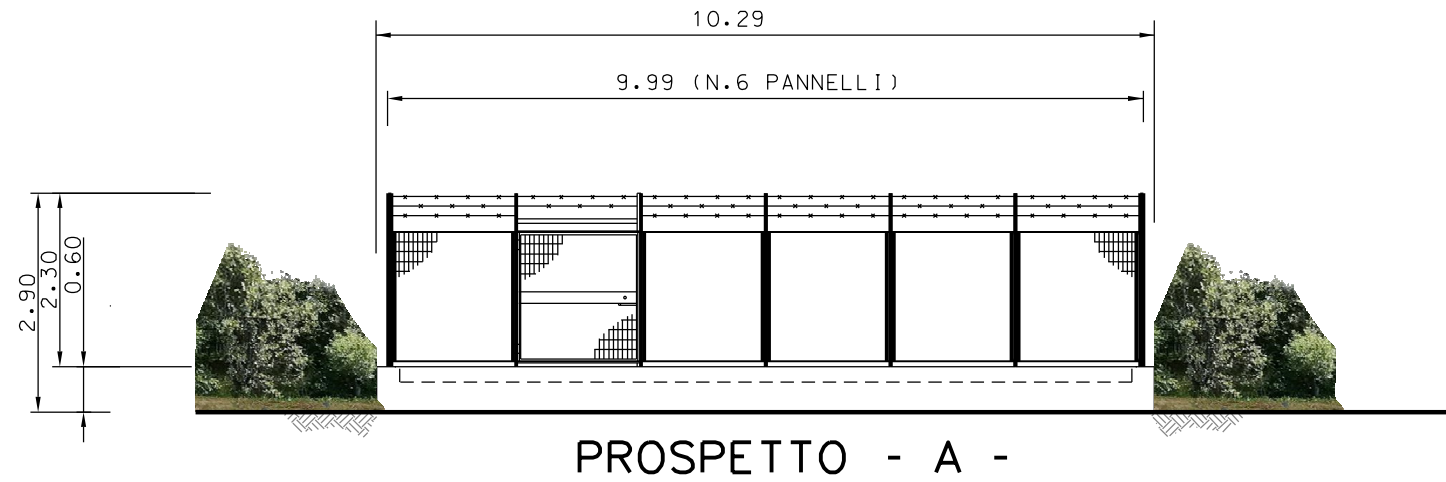



MISURE IN METRI

2	20/01/2021	AGGIORNAMENTO - EMISSIONE PER PERMESSI	M.MELETTI	G.AIUDI	A.SPADACINI
1	31/01/2020	EMISSIONE PER PERMESSI	E.TATANI	G.AIUDI	A.SPADACINI
0	22/11/2019	EMISSIONE PER COMMENTI	E.TATANI	G.AIUDI	A.SPADACINI
Rev.	DATA	DESCRIZIONE	ELABORATO	VERIFICATO	APPROVATO
		 PROGETTISTA  Rif. TFM: 011-PJM1-005-15-DT-D-5260	COMMESSA NR/19093	UNITA' 15	
RIFACIMENTO ALL. dell' acqua minerale SANGEMINI DN 100 (4"), DP 75 bar			DIS N. 15-DT-D-5260		
			REVISIONE 2		
PLANIMETRIA E PROSPETTI - P.I.D.A-P.I.D.S. loc. SANGEMINI			FG 7	DI 7	
			SCALA 1:100		