







COROGRAFIA Scala 1:500.000



2	20/01/21	AGGIORNAMENTO - EMISSIONE PER PERMESSI	M. MELETTI	G. AIUDI	A. SPADACINI			
1	31/01/20	EMISSIONE PER PERMESSI	E. TATANI	G. AIUDI	A. SPADACINI			
0	22/11/19	EMISSIONE PER COMMENTI	E. TATANI	G. AIUDI	A. SPADACINI			
INDICE	DATA	REVISIONI	ELABORATO	VERIFICATO	APPROVATO			
  RIF. TFM: 011-PJM1-005-11-DT-D-5200			Dis. 20-DT-D-5260					
			Fg. 1 di 3					
RICOLL. ALL. CENTRALE METANO DN 100 (4"), DP 75 bar			Comm. NR/19093					
			INDICE <table border="1" style="display: inline-table; vertical-align: middle;"> <tr> <td style="width: 20px; height: 20px; text-align: center;">0</td> <td style="width: 20px; height: 20px; text-align: center;">1</td> <td style="width: 20px; height: 20px; text-align: center;">2</td> <td style="width: 20px; height: 20px;"></td> <td style="width: 20px; height: 20px;"></td> <td style="width: 20px; height: 20px;"></td> </tr> </table>			0	1	2
0	1	2						
SCHEDE IMPIANTI E PUNTI DI LINEA			Scala 1:10000					
			Sostituisce il					
			Sostituito dal					

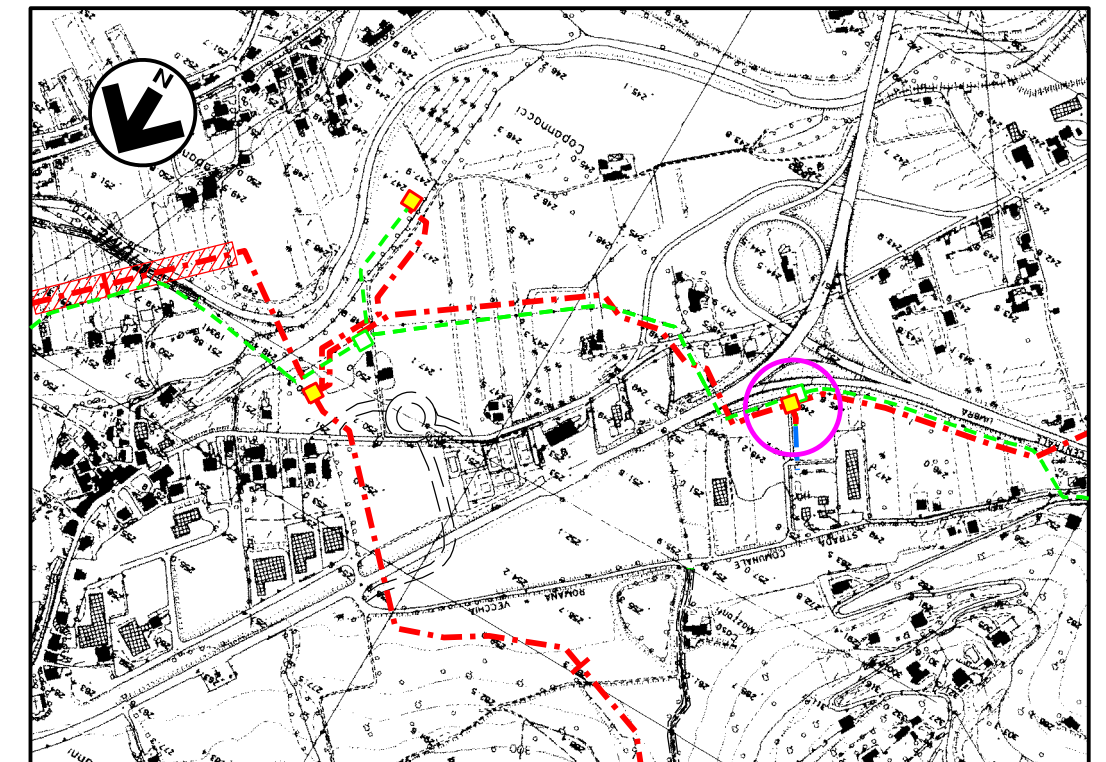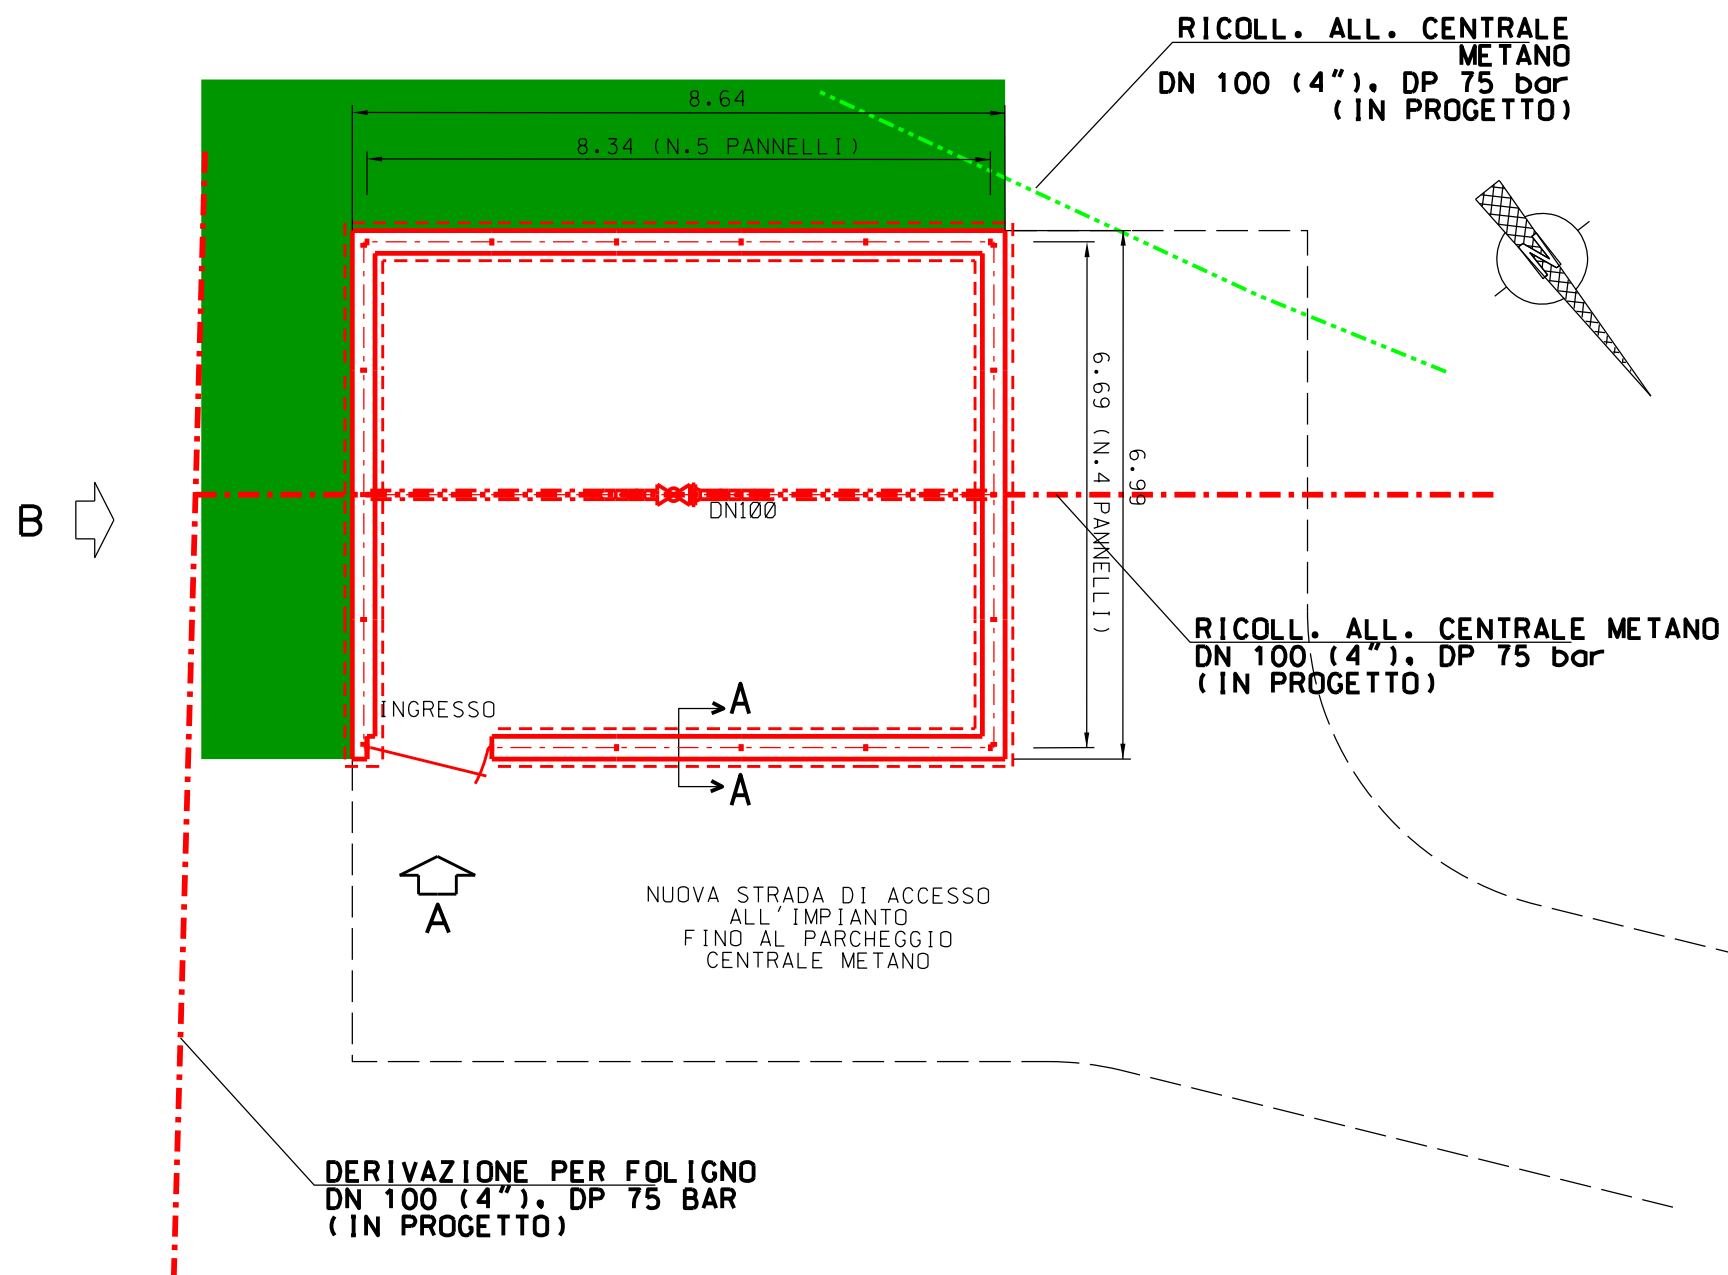


Com. di FOLIGNO CTR n. 324010
STRALCIO PLANIMETRICO 1:10000

LEGENDA


- - - - - TUBAZIONI IN PROGETTO
- - - - - TUBAZIONI IN ESERCIZIO
- - - - - TUBAZIONI DA DISMETTERE
- OPERE IN PROGETTO
- AREA VERDE PER MITIGAZIONE IMP.

Rev.	DATA	DESCRIZIONE	ELABORATO	VERIFICATO	VERIFICATO
2	20/01/2021	AGGIORNAMENTO - EMISSIONE PER PERMESSI	M MELETTI	G AIUDI	A SPADACINI
1	31/01/20	EMISSIONE PER PERMESSI	E TATANI	G AIUDI	A SPADACINI
0	22/11/2019	EMISSIONE PER COMMENTI	E TATANI	G AIUDI	A SPADACINI
  Rif. TFM: 011-PJM1-005-20-DT-D-5260			COMMESSA	UNITA'	
			NR/19093	20	
RICOLL. ALL. CENTRALE METANO DN 100 (4"), DP 75 bar			DIS. N.		
			20-DT-D-5260		
			REVISIONE	2	
			FG	2	DI 3
			SCALA	1.100	


PLANIMETRIA E PROSPETTI - P.I.D.A. loc. FOLIGNO

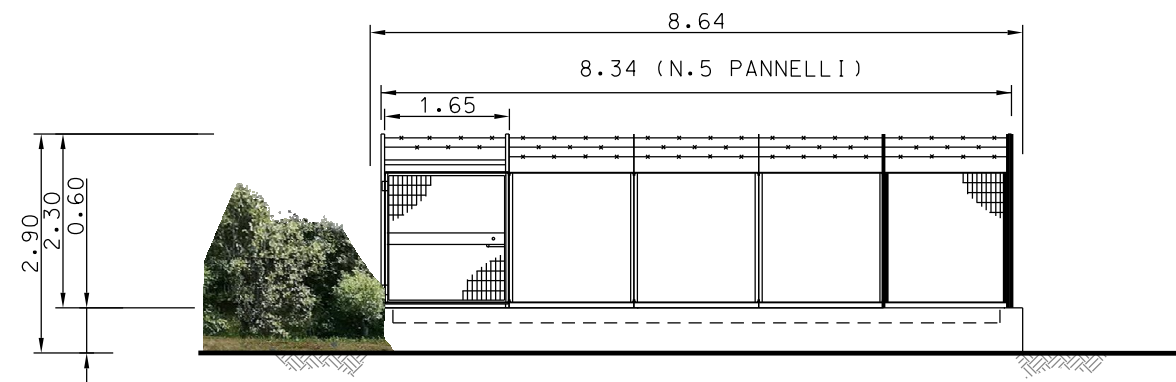

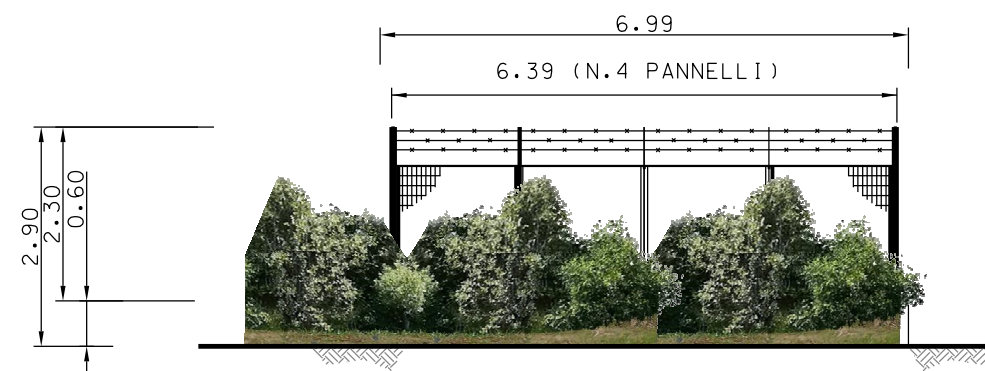

PROSPETTO - A -

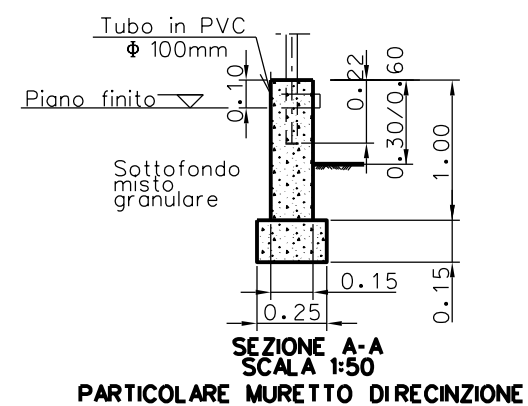

PROSPETTO - B -



MISURE IN METRI

2	20/01/2021	AGGIORNAMENTO - EMISSIONE PER PERMESSI	M MELETTI	G AIUDI	A SPADACINI
1	31/01/20	EMISSIONE PER PERMESSI	E TATANI	G AIUDI	A SPADACINI
0	22/11/2019	EMISSIONE PER COMMENTI	E TATANI	G AIUDI	A SPADACINI
Rev	DATA	DESCRIZIONE	ELABORATO	VERIFICATO	VERIFICATO
		 PROGETTISTA  Rif. TFM: 011-PJM1-005-20-DT-D-5260	COMMESSA NR/19093	UNITA' 20	
RICOLL. ALL. CENTRALE METANO DN 100 (4"), DP 75 bar			DIS N. 20-DT-D-5260		
			REVISIONE 2		
PLANIMETRIA E PROSPETTI - P.I.D.A. loc. FOLIGNO			FG 3	DI 3	
			SCALA 1:100		