







COROGRAFIA Scala 1:500.000

2	20/01/2021	AGGIORNAMENTO - EMISSIONE PER PERMESSI	M.MELETTI	G.AIUDI	A.SPADACINI			
1	31/01/2020	EMISSIONE PER PERMESSI	E.TATANI	G.AIUDI	A.SPADACINI			
0	22/11/2019	EMISSIONE PER COMMENTI	E.TATANI	G.AIUDI	A.SPADACINI			
INDICE	DATA	REVISIONI	ELABORATO	VERIFICATO	APPROVATO			
  RIF.TFM: 011-PJM1-005-21-DT-D-5260			Dis. 21-DT-D-5260					
			Fg. 1 di 3					
RICOLL. ALL. COM. di FOLIGNO 1^presa DN 100 (4"), DP 75 bar			Comm. NR/19093					
			INDICE <table border="1" style="display: inline-table; vertical-align: middle;"> <tr> <td style="width: 20px; height: 20px; text-align: center;">0</td> <td style="width: 20px; height: 20px; text-align: center;">1</td> <td style="width: 20px; height: 20px; text-align: center;">2</td> <td style="width: 20px; height: 20px;"></td> <td style="width: 20px; height: 20px;"></td> <td style="width: 20px; height: 20px;"></td> </tr> </table>			0	1	2
0	1	2						
SCHEDE IMPIANTI E PUNTI DI LINEA			Scala 1:10000					
			Sostituisce il					
			Sostituito dal					



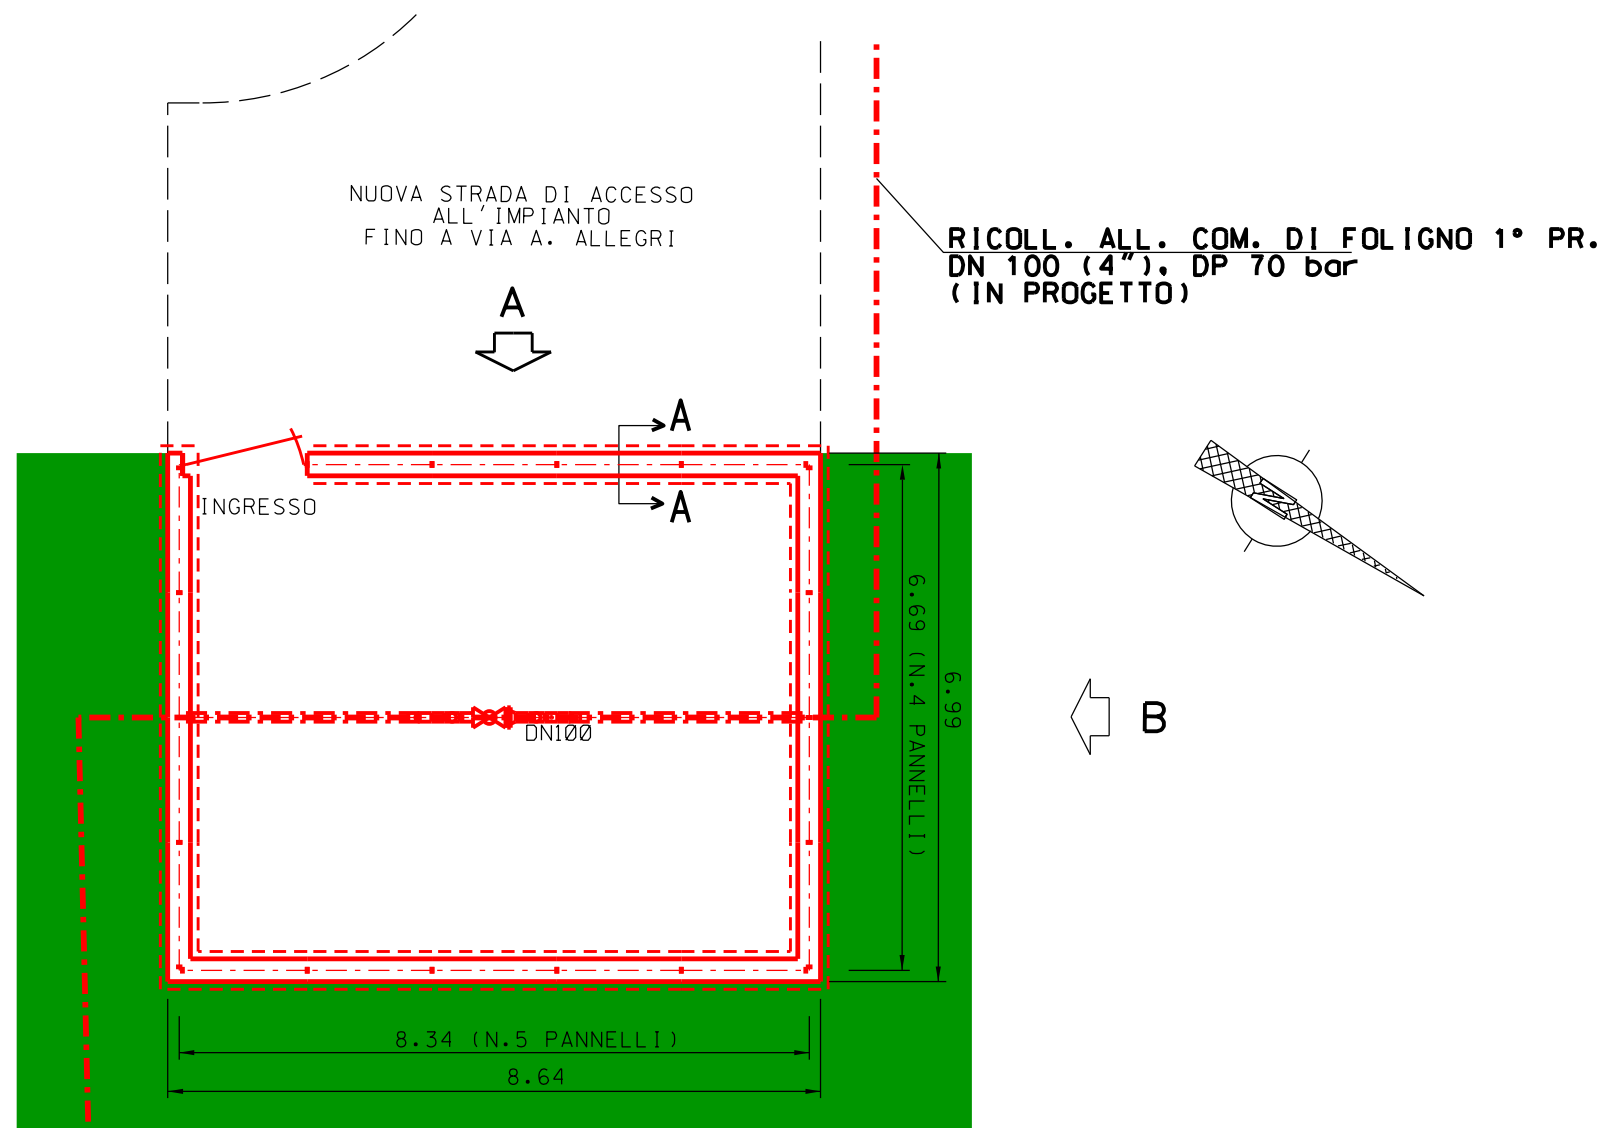

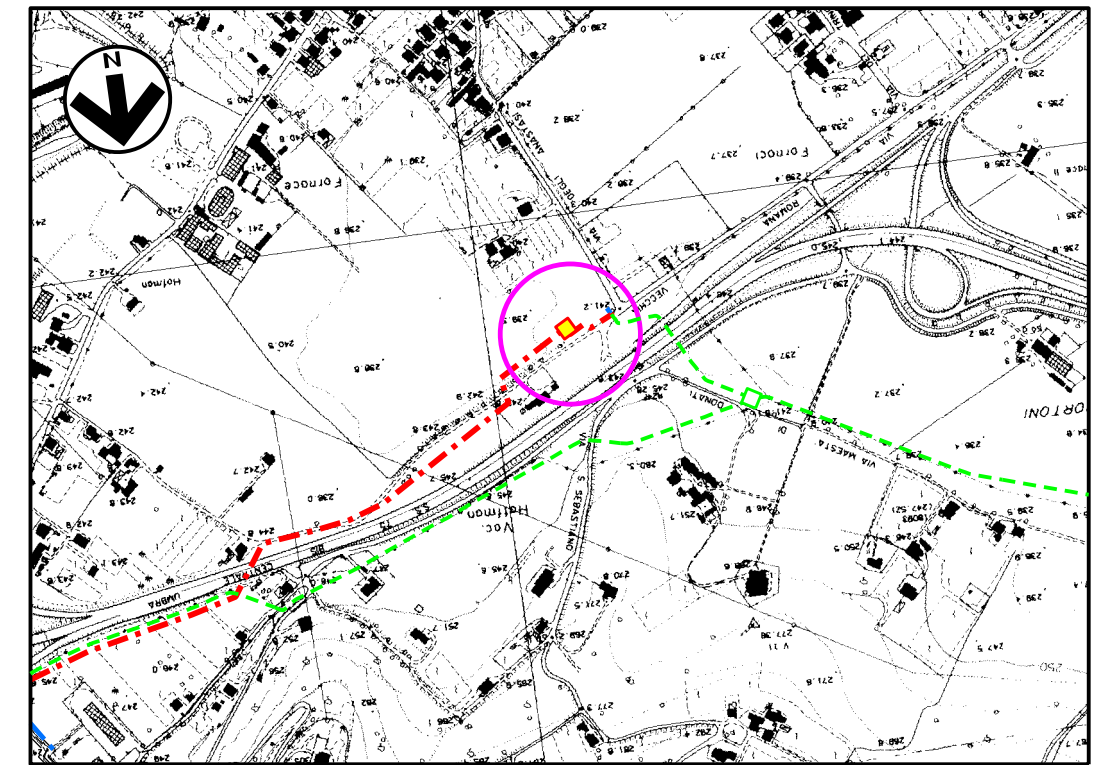DERIVAZIONE PER FOLIGNO DN 100 (4"), DP 75 bar (IN PROGETTO)




Com.di FOLIGNO CTR n. 324010
STRALCIO PLANIMETRICO 1:10000

LEGENDA


- - - - - TUBAZIONI IN PROGETTO
- - - - - TUBAZIONI IN ESERCIZIO
- - - - - TUBAZIONI DA DISMETTERE
- OPERE IN PROGETTO
- AREA VERDE PER MITIGAZIONE IMP.

2	20/01/2021	AGGIORNAMENTO - EMISSIONE PER PERMESSI	M MELETTI	G AIUDI	A SPADACINI
1	31/01/2020	EMISSIONE PER PERMESSI	E TATANI	G AIUDI	A SPADACINI
0	22/11/2019	EMISSIONE PER COMMENTI	E TATANI	G AIUDI	A SPADACINI
Rev	DATA	DESCRIZIONE	ELABORATO	VERIFICATO	APPROVATO
		 PROGETTISTA  Rif. TFM: 011-PJM1-005-21-DT-D-5260	COMMESSA NR/19093	UNITA' 21	
RICOLL. ALL. COM. di FOLIGNO 1^presa DN 100 (4"), DP 75 bar			DIS. N. 21-DT-D-5260		
			REVISIONE 2		
PLANIMETRIA E PROSPETTI - P.I.D.A. loc. FOLIGNO			FG	2	DI 3
			SCALA 1:100		


MISURE IN METRI

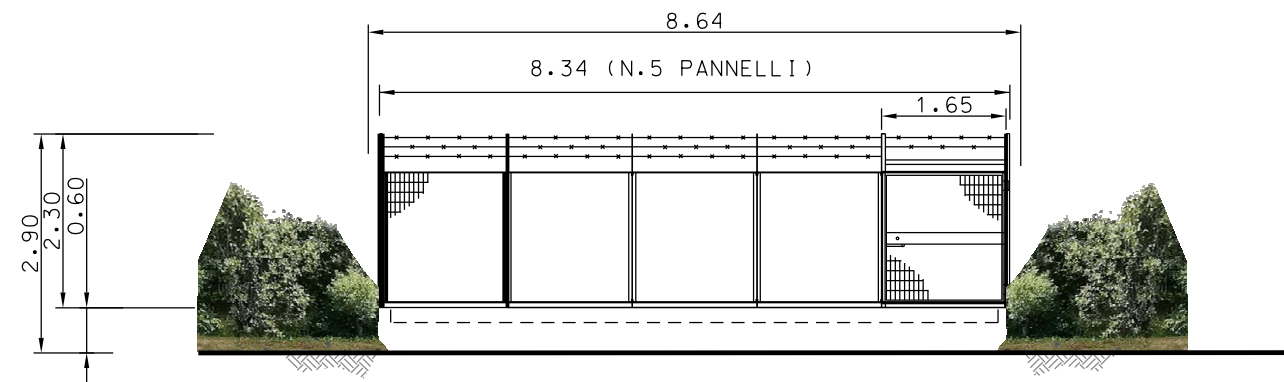

PROSPETTO - A -

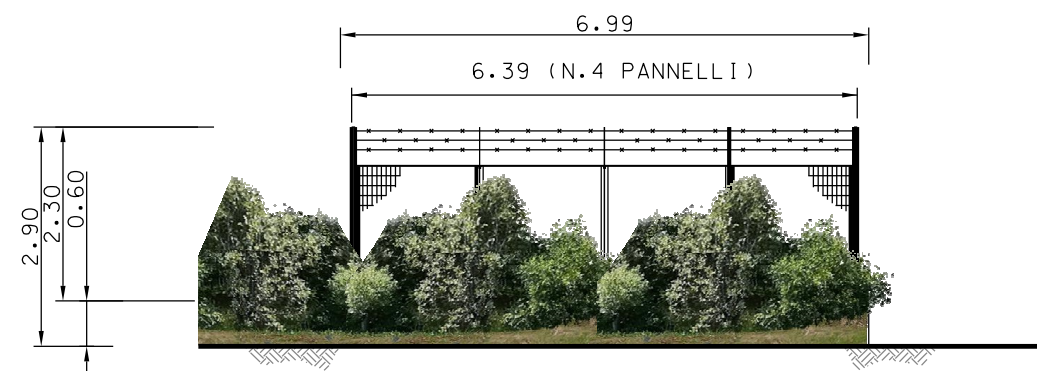


PROSPETTO - B -

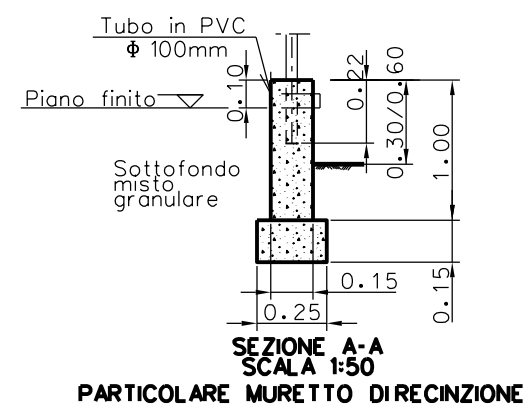

MISURE IN METRI

Rev	DATA	DESCRIZIONE	ELABORATO	VERIFICATO	APPROVATO
2	20/01/2021	AGGIORNAMENTO - EMISSIONE PER PERMESSI	M MELETTI	G AIUDI	A SPADACINI
1	31/01/2020	EMISSIONE PER PERMESSI	E TATANI	G AIUDI	A SPADACINI
0	22/11/2019	EMISSIONE PER COMMENTI	E TATANI	G AIUDI	A SPADACINI

	PROGETTISTA  Rif. TFM: 011-PJM1-005-21-DT-D-5260	COMMESSA	UNITA'
		NR/19093	21
RICOLL. ALL. COM. di FOLIGNO 1^presa DN 100 (4"), DP 75 bar		DIS. N.	
		21-DT-D-5260	
PLANIMETRIA E PROSPETTI - P.I.D.A. loc. FOLIGNO		REVISIONE	2
		FG	3
		SCALA	1:100