







COROGRAFIA Scala 1:500.000

2	20/01/21	AGGIORNAMENTO - EMISSIONE PER PERMESSI	M. MELETTI	G. AIUDI	A. SPADACINI			
1	31/01/20	EMISSIONE PER PERMESSI	E. TATANI	G. AIUDI	A. SPADACINI			
0	22/11/19	EMISSIONE PER COMMENTI	E. TATANI	G. AIUDI	A. SPADACINI			
INDICE	DATA	REVISIONI	ELABORATO	VERIFICATO	APPROVATO			
  RIF. TFM: 011-PJM1-005-23-DT-D-5260			Dis. <b>23-DT-D-5260</b>					
			Fg. <b>1</b> di <b>3</b>					
RIF. ALL. FORNACE BRIZIARELLI DN 100 (4"), DP 75 bar			Comm. <b>NR/19093</b>					
			INDICE <table border="1" style="display: inline-table; vertical-align: middle;"> <tr> <td style="width: 20px; height: 20px; text-align: center;">0</td> <td style="width: 20px; height: 20px; text-align: center;">1</td> <td style="width: 20px; height: 20px; text-align: center;">2</td> <td style="width: 20px; height: 20px;"></td> <td style="width: 20px; height: 20px;"></td> <td style="width: 20px; height: 20px;"></td> </tr> </table>			0	1	2
0	1	2						
SCHEDE IMPIANTI E PUNTI DI LINEA			Scala <b>1:10000</b>					
			Sostituisce il .....					
			Sostituito dal .....					

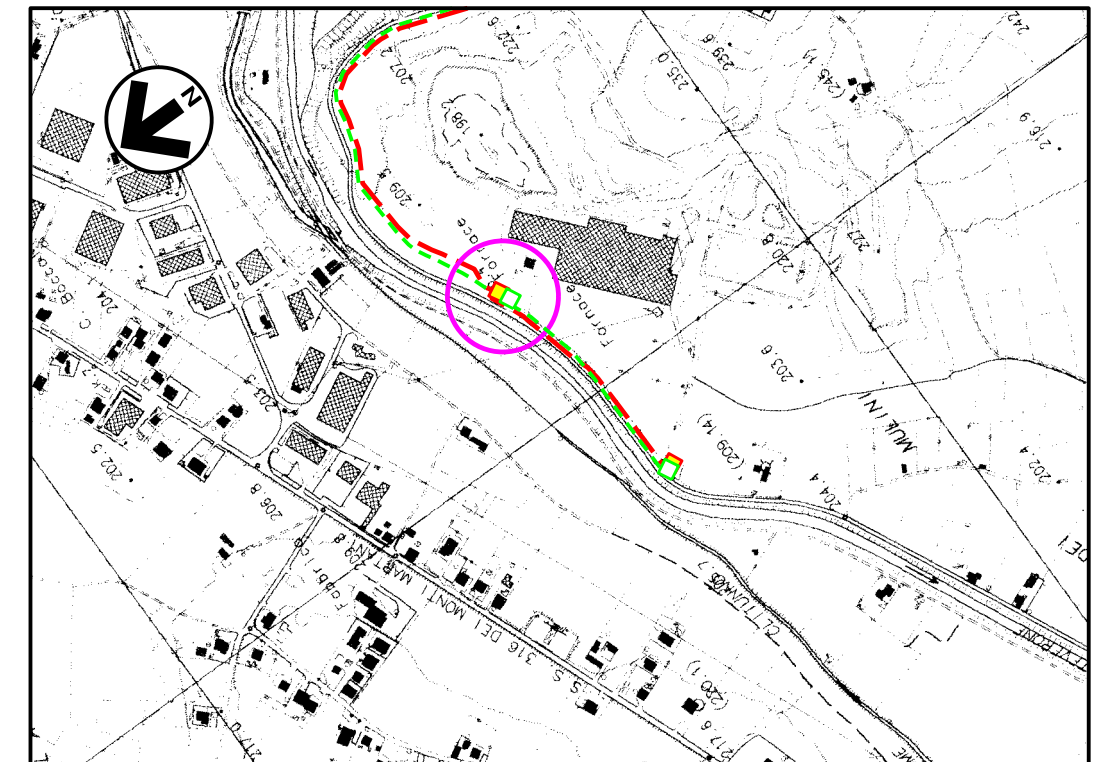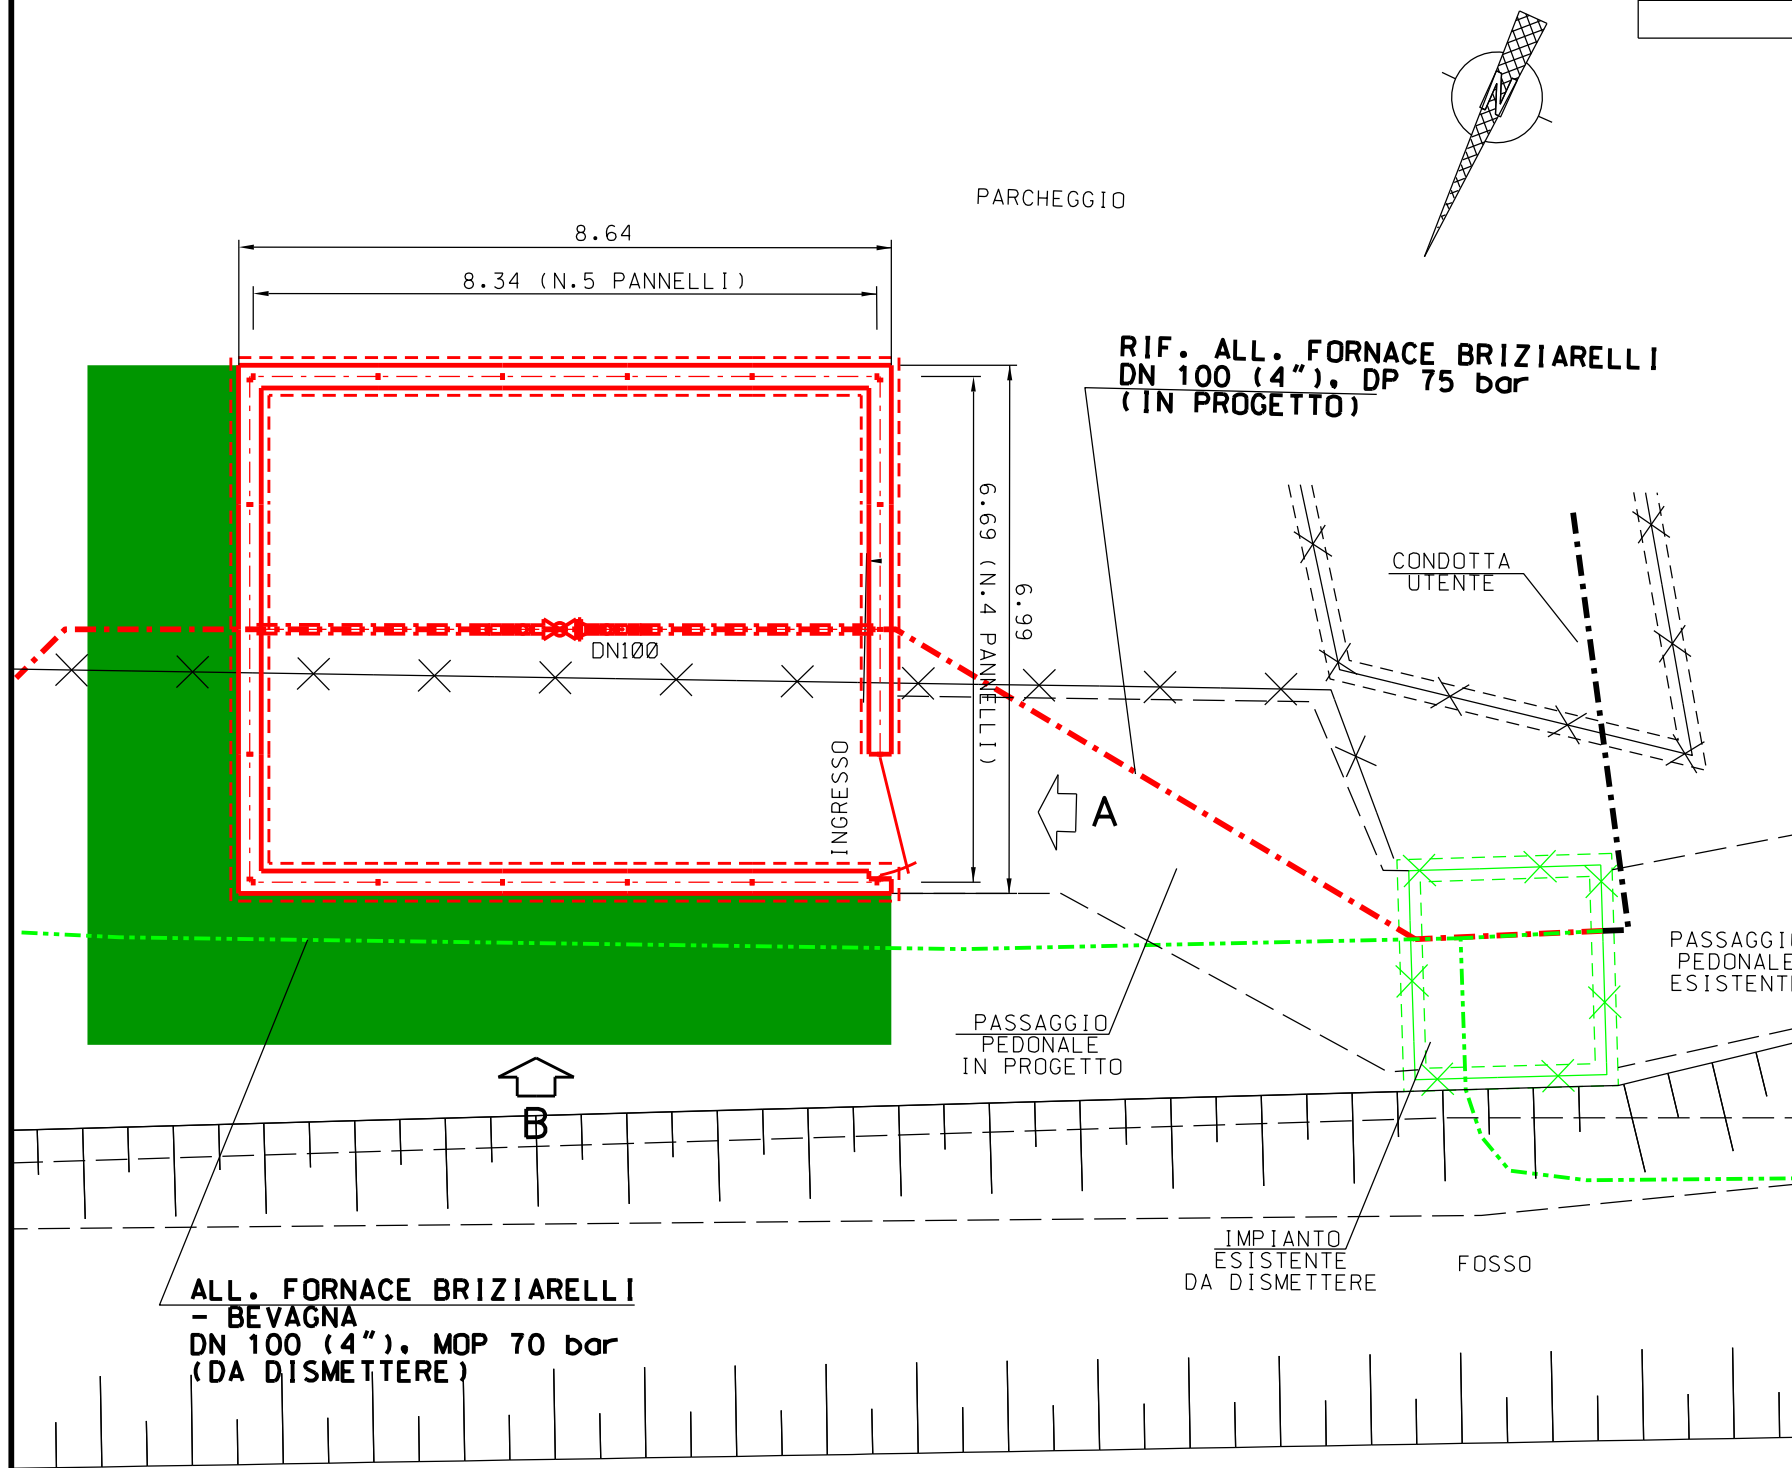

Com.di BEVAGNA CTR n. 323080  
STRALCIO PLANIMETRICO 1:10000



### LEGENDA


- - - - - TUBAZIONI IN PROGETTO
- - - - - TUBAZIONI IN ESERCIZIO
- - - - - TUBAZIONI DA DISMETTERE
- OPERE IN PROGETTO
- AREA VERDE PER MITIGAZIONE IMP.

ALL. FORNACE BRIZIARELLI  
- BEVAGNA  
DN 100 (4"), MOP 70 bar  
(DA DISMETTERE)


VIA TEVERONE

MISURE IN METRI


Rev	DATA	DESCRIZIONE	ELABORATO	VERIFICATO	APPROVATO	
2	20/01/2021	AGGIORNAMENTO - EMISSIONE PER PERMESSI	M. MELETTI	G. AIUDI	A. SPADACINI	
1	31/01/2020	EMISSIONE PER PERMESSI	E. TATANI	G. AIUDI	A. SPADACINI	
0	22/11/2019	EMISSIONE PER COMMENTI	E. TATANI	G. AIUDI	A. SPADACINI	
			PROGETTISTA  Rif. TFM: 011-PJM1-005-23-DT-D-5260		COMMESSA NR/19093	UNITA' 23
RIF. ALL. FORNACE BRIZIARELLI DN 100 (4"), DP 75 bar			DIS. N. 23-DT-D-5260			
			REVISIONE 2			
PLANIMETRIA E PROSPETTI - P.I.D.A. loc. BEVAGNA			FG 2 DI 3	SCALA 1:100		

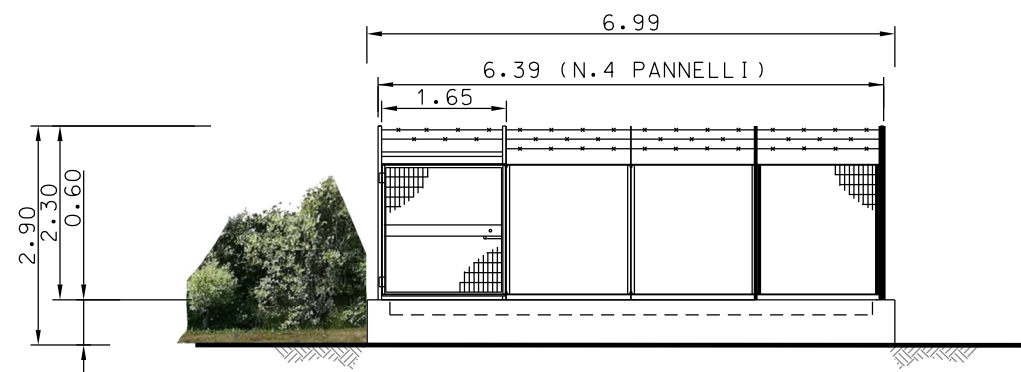

PROSPETTO - A -

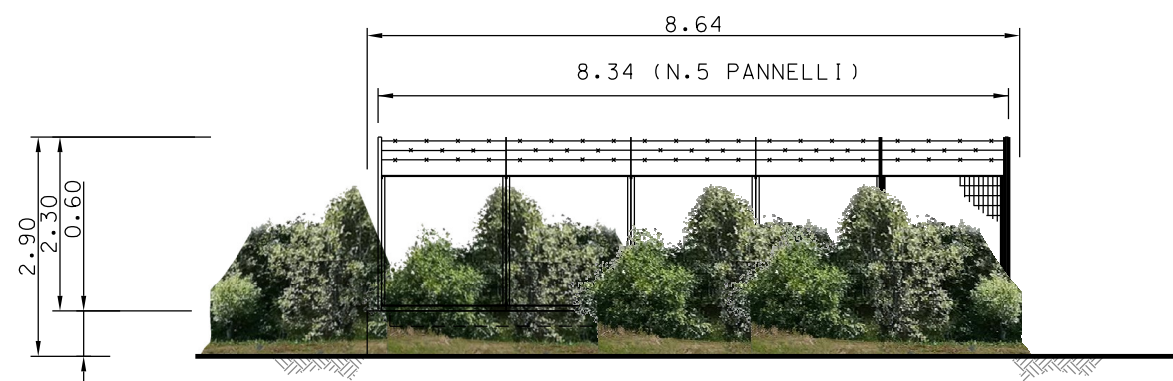

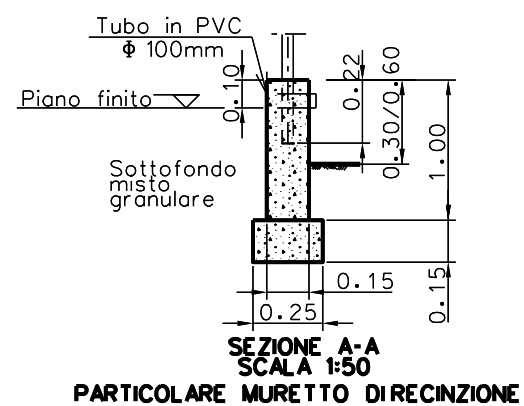

PROSPETTO - B -



MISURE IN METRI

Rev	DATA	DESCRIZIONE	ELABORATO	VERIFICATO	APPROVATO
2	20/01/2021	AGGIORNAMENTO - EMISSIONE PER PERMESSI	M. MELETTI	G. AIUDI	A. SPADACINI
1	31/01/2020	EMISSIONE PER PERMESSI	E. TATANI	G. AIUDI	A. SPADACINI
0	22/11/2019	EMISSIONE PER COMMENTI	E. TATANI	G. AIUDI	A. SPADACINI

	PROGETTISTA  Rif. TFM: 011-PJM1-005-23-DT-D-5260	COMMESSA	UNITA'
		NR/19093	23
RIF. ALL. FORNACE BRIZIARELLI DN 100 (4"), DP 75 bar		DIS. N.	
		23-DT-D-5260	
PLANIMETRIA E PROSPETTI - P.I.D.A. loc. BEVAGNA		REVISIONE	2
		FG	3
		SCALA	1:100