



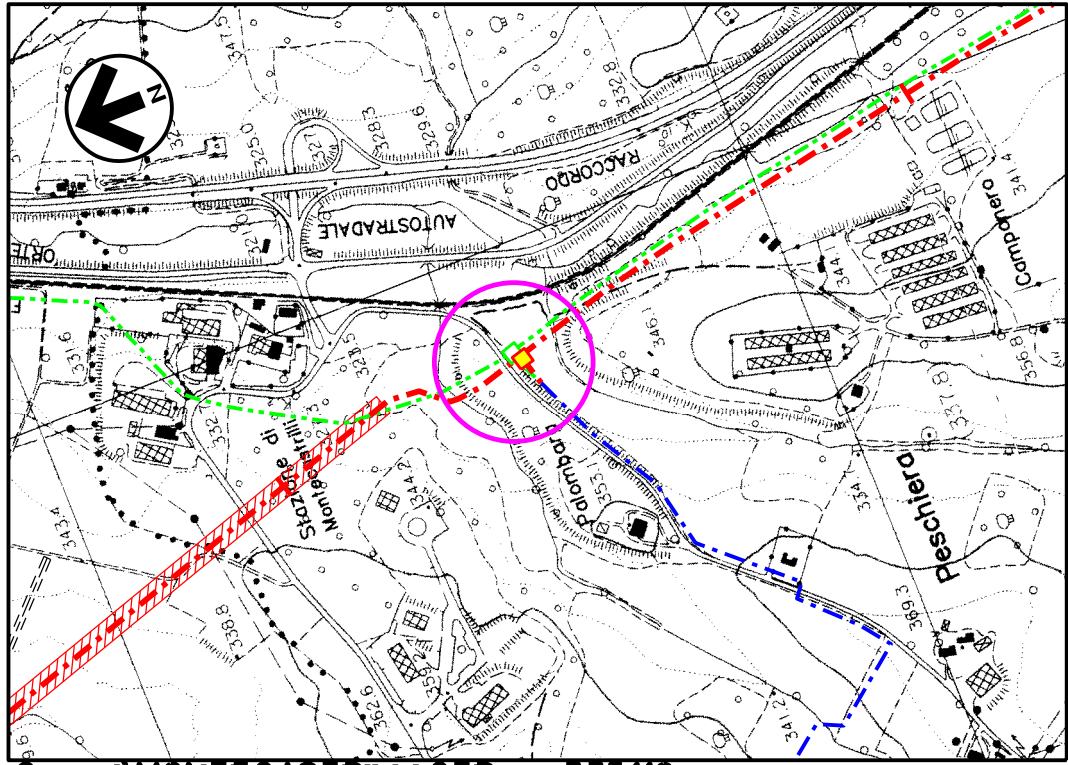

COROGRAFIA Scala 1:500.000

2	20/01/2021	AGGIORNAMENTO - EMISSIONE PER PERMESSI	M.MELETTI	G.AIUDI	A.SPADACINI			
1	31/01/2020	EMISSIONE PER PERMESSI	E.TATANI	G.AIUDI	A.SPADACINI			
0	22/11/2019	EMISSIONE PER COMMENTI	E.TATANI	G.AIUDI	A.SPADACINI			
INDICE	DATA	REVISIONI	ELABORATO	VERIFICATO	APPROVATO			
  RIF.TFM: 011-PJM1-005-28-DT-D-5260			Dis. 28-DT-D-5260					
			Fg. 1 di 5					
RIF. ALL. COM. di MONTECASTRILLI DN 100 (4"), DP 75 bar			Comm. NR/19093					
			INDICE <table border="1" style="display: inline-table; vertical-align: middle;"> <tr> <td style="width: 20px; height: 20px; text-align: center;">0</td> <td style="width: 20px; height: 20px; text-align: center;">1</td> <td style="width: 20px; height: 20px; text-align: center;">2</td> <td style="width: 20px; height: 20px;"></td> <td style="width: 20px; height: 20px;"></td> <td style="width: 20px; height: 20px;"></td> </tr> </table>			0	1	2
0	1	2						
SCHEDE IMPIANTI E PUNTI DI LINEA			Scala 1:10000					
			Sostituisce il					
			Sostituito dal					

DOCUMENTI DI RIFERIMENTO	N.

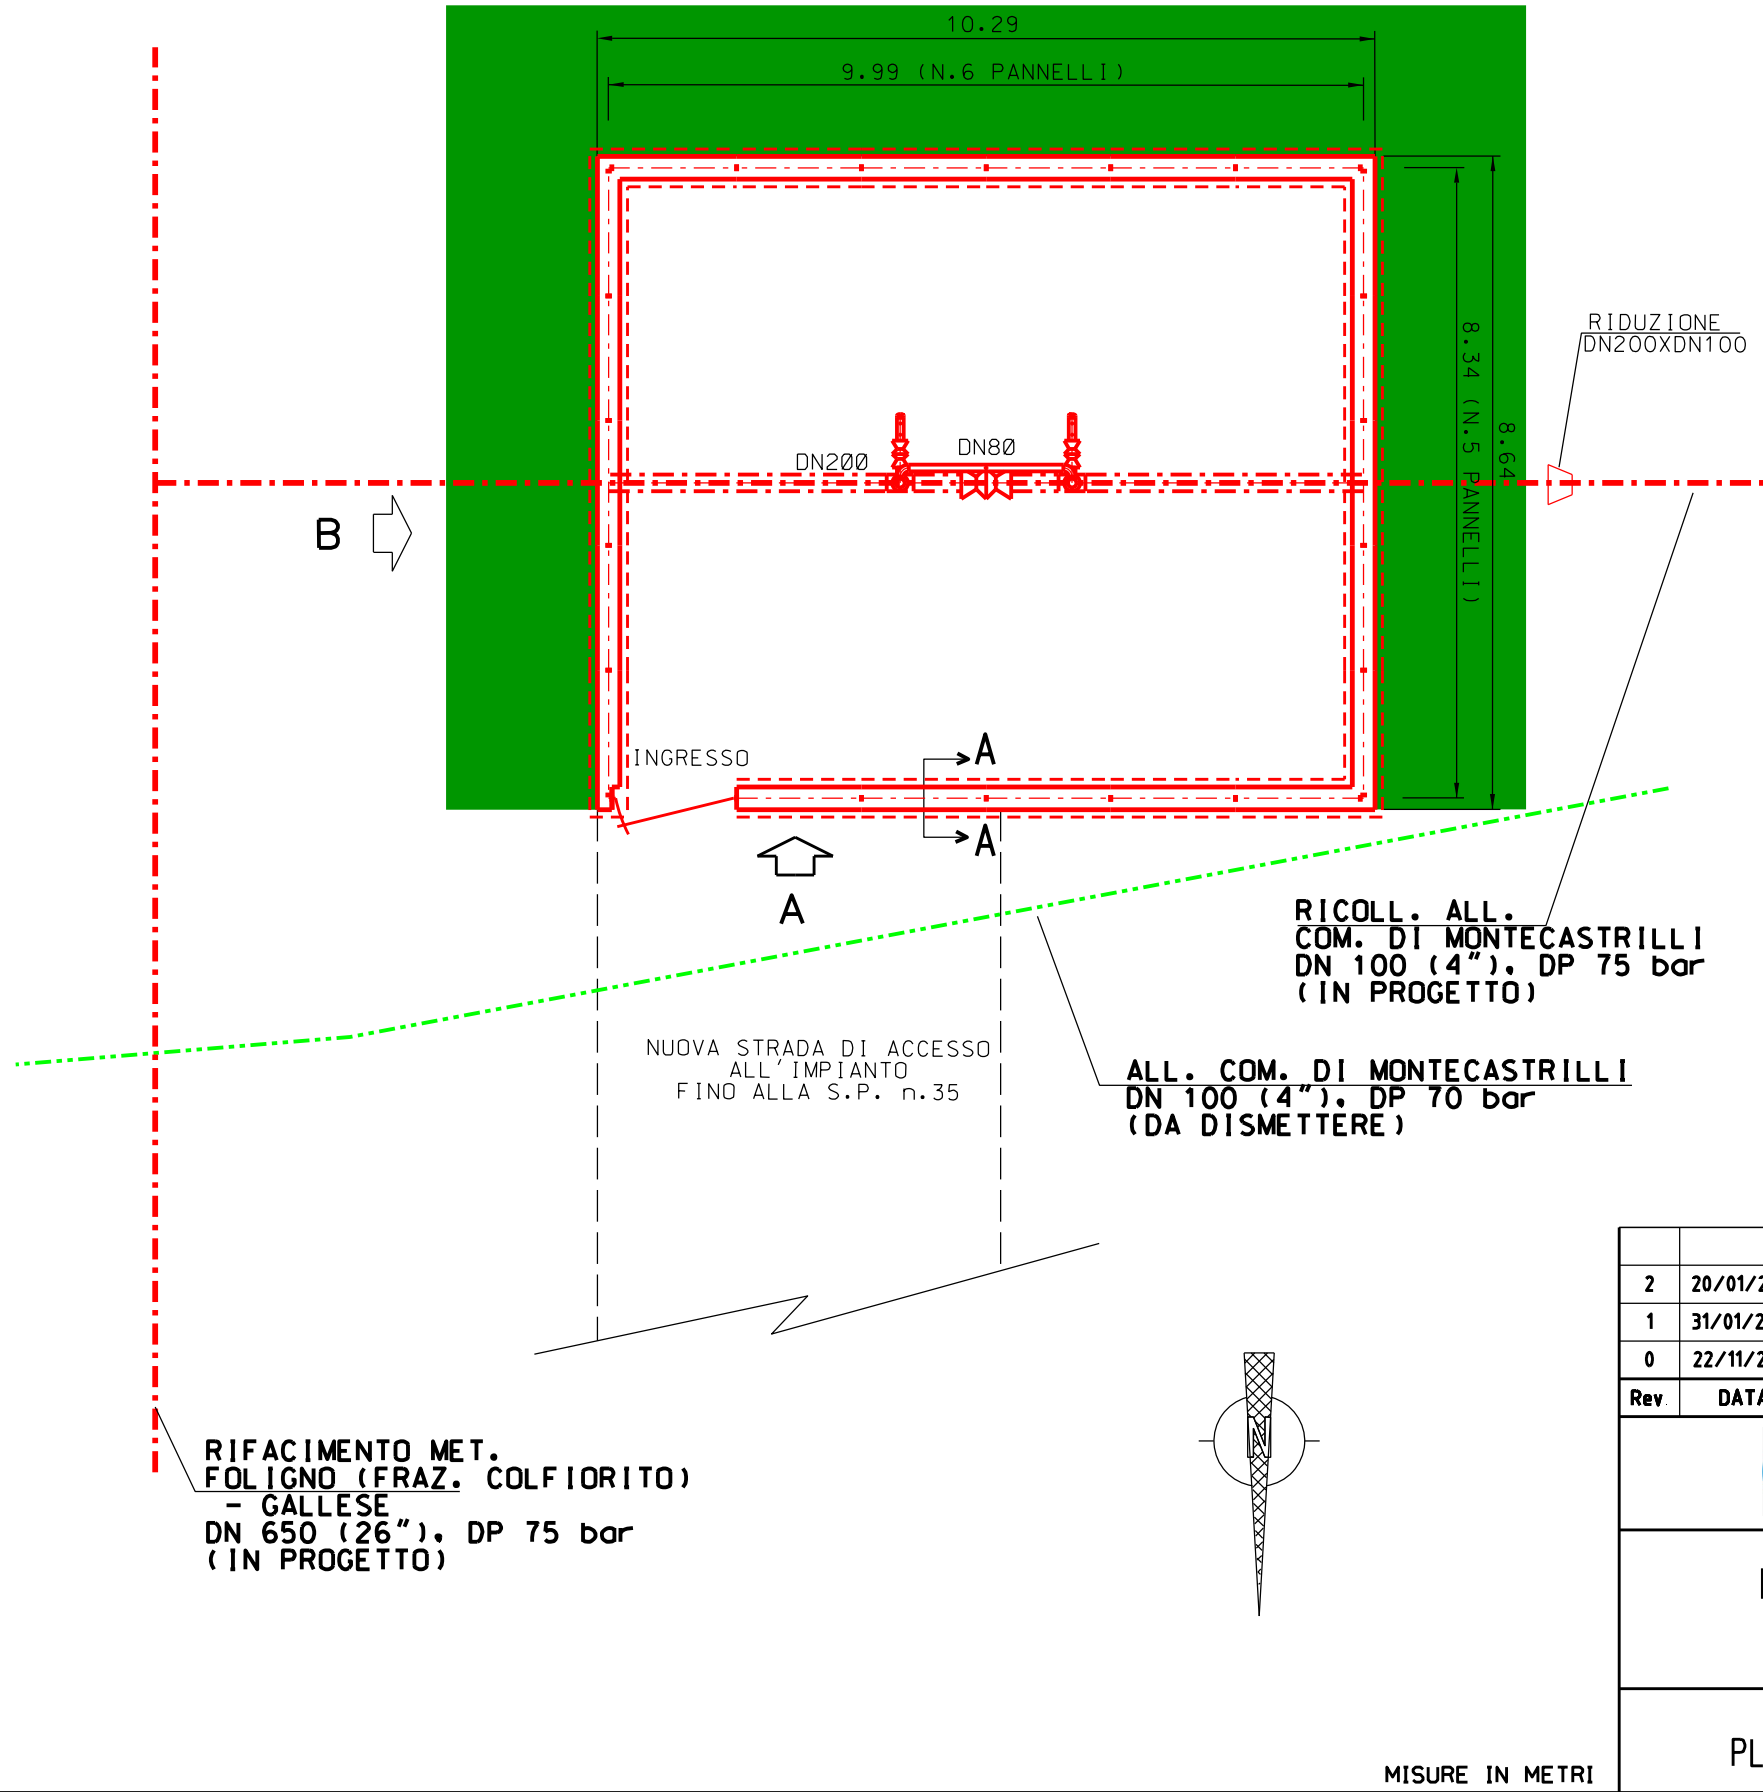

Com.di MONTECASTRILLI CTR n. 335110
STRALCIO PLANIMETRICO 1:10000


LEGENDA

- - - - - TUBAZIONI IN PROGETTO
- - - - - TUBAZIONI IN ESERCIZIO
- - - - - TUBAZIONI DA DISMETTERE
- OPERE IN PROGETTO
- AREA VERDE PER MITIGAZIONE IMP.


RIFACIMENTO MET.
FOLIGNO (FRAZ. COLFIORITO)
- GALLESE
DN 650 (26"), DP 75 bar
(IN PROGETTO)

2	20/01/2021	AGGIORNAMENTO - EMISSIONE PER PERMESSI	M. MELETTI	G. AIUDI	A. SPADACINI
1	31/01/2020	EMISSIONE PER PERMESSI	E. TATANI	G. AIUDI	A. SPADACINI
0	22/11/2019	EMISSIONE PER COMMENTI	E. TATANI	G. AIUDI	A. SPADACINI
Rev	DATA	DESCRIZIONE	ELABORATO	VERIFICATO	APPROVATO
		PROGETTISTA Rif. TFM: 011-PJM1-005-28-DT-D-5260	COMMESSA NR/19093	UNITA' 28	
		RIF. ALL. COM. di MONTECASTRILLI DN 100 (4"), DP 75 bar	DIS. N. 28-DT-D-5260		REVISIONE 2
PLANIMETRIA E PROSPETTI - P.I.D.S. n°11-A			FG 2	DI 3	SCALA 1.100


MISURE IN METRI

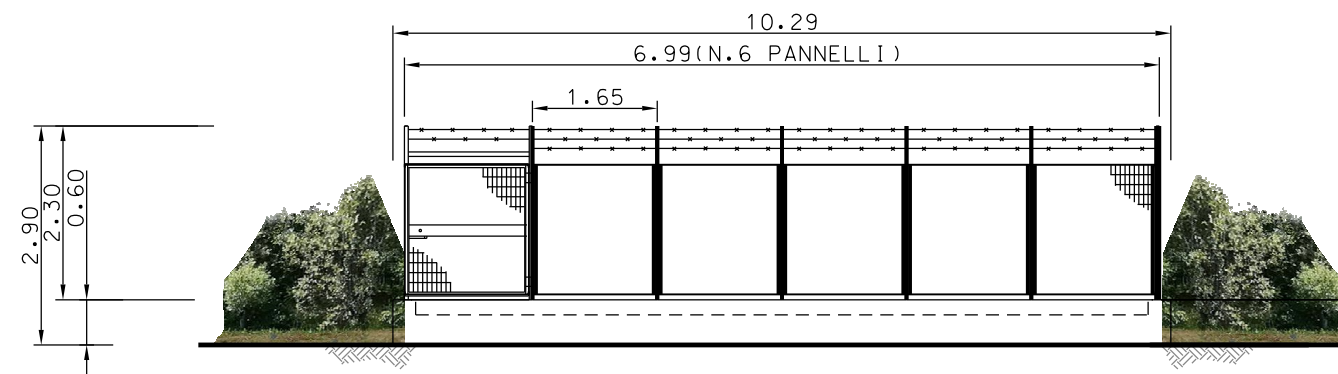

PROSPETTO - A -

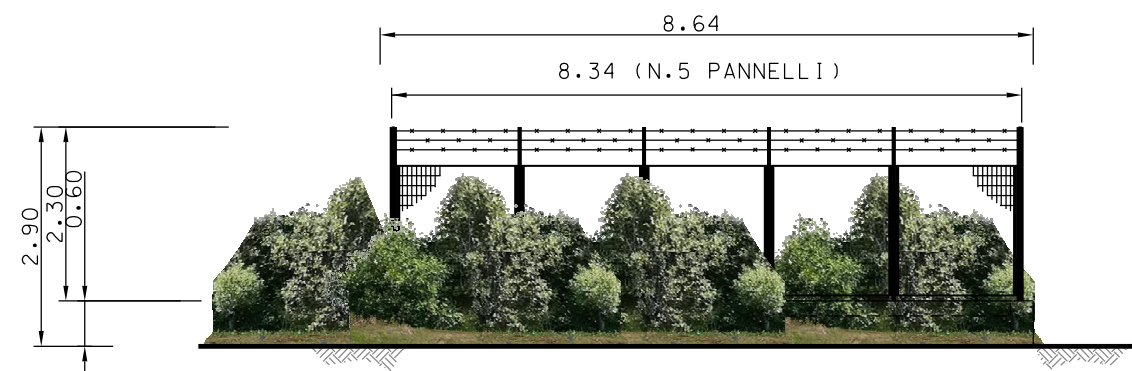

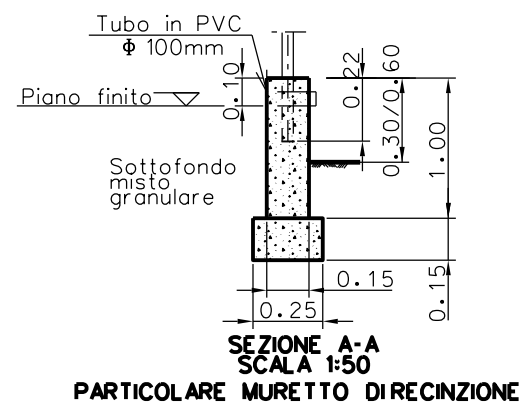

PROSPETTO - B -

SEZIONE A-A
SCALA 1:50
PARTICOLARE MURETTO DIRECINZIONE

MISURE IN METRI

Rev	DATA	DESCRIZIONE	ELABORATO	VERIFICATO	APPROVATO
2	20/01/2021	AGGIORNAMENTO - EMISSIONE PER PERMESSI	M. MELETTI	G. AIUDI	A. SPADACINI
1	31/01/2020	EMISSIONE PER PERMESSI	E. TATANI	G. AIUDI	A. SPADACINI
0	22/11/2019	EMISSIONE PER COMMENTI	E. TATANI	G. AIUDI	A. SPADACINI

	PROGETTISTA	 Rif. TFM: 011-PJM1-005-28-DT-D-5260	COMMESSA	UNITA'
			NR/19093	28
RIF. ALL. COM. di MONTECASTRILLI DN 100 (4"), DP 75 bar			DIS. N.	
			28-DT-D-5260	
PLANIMETRIA E PROSPETTI - P.I.D.S. n°11-A			REVISIONE	2
			FG	3
			SCALA	1:100