





COROGRAFIA Scala 1:500.000

2	20/01/21	AGGIORNAMENTO - EMISSIONE PER PERMESSI	M. MELETTI	G. AIUDI	A. SPADACINI			
1	31/01/20	EMISSIONE PER PERMESSI	E. TATANI	G. AIUDI	A. SPADACINI			
0	22/11/19	EMISSIONE PER COMMENTI	E. TATANI	G. AIUDI	A. SPADACINI			
INDICE	DATA	REVISIONI	ELABORATO	VERIFICATO	APPROVATO			
  RIF. TFM: 011-PJM1-005-29-DT-D-5260			Dis. 29-DT-D-5260					
			Fg. 1 di 3					
RIF. ALL. AZ. VETRARIE IND. DN 100 (4"), DP 75 bar			Comm. NR/19093					
			INDICE <table border="1" style="display: inline-table; vertical-align: middle;"> <tr> <td style="width: 20px; height: 20px; text-align: center;">0</td> <td style="width: 20px; height: 20px; text-align: center;">1</td> <td style="width: 20px; height: 20px; text-align: center;">2</td> <td style="width: 20px; height: 20px;"></td> <td style="width: 20px; height: 20px;"></td> <td style="width: 20px; height: 20px;"></td> </tr> </table>			0	1	2
0	1	2						
SCHEDE IMPIANTI E PUNTI DI LINEA			Scala 1:10000					
			Sostituisce il .....					
			Sostituito dal .....					

ALL. AZ. VETRARIE IND.  
DN 100 (4"), MOP 70 bar  
(DA DISMETTERE)

NUOVA STRADA DI ACCESSO  
ALL'IMPIANTO



8.64


8.34 (N.5 PANNELLI)

A

INGRESSO

DN100

RIF. ALL. AZ. VETRARIE IND.  
DN 100 (4"), DP 75 bar  
(IN PROGETTO)

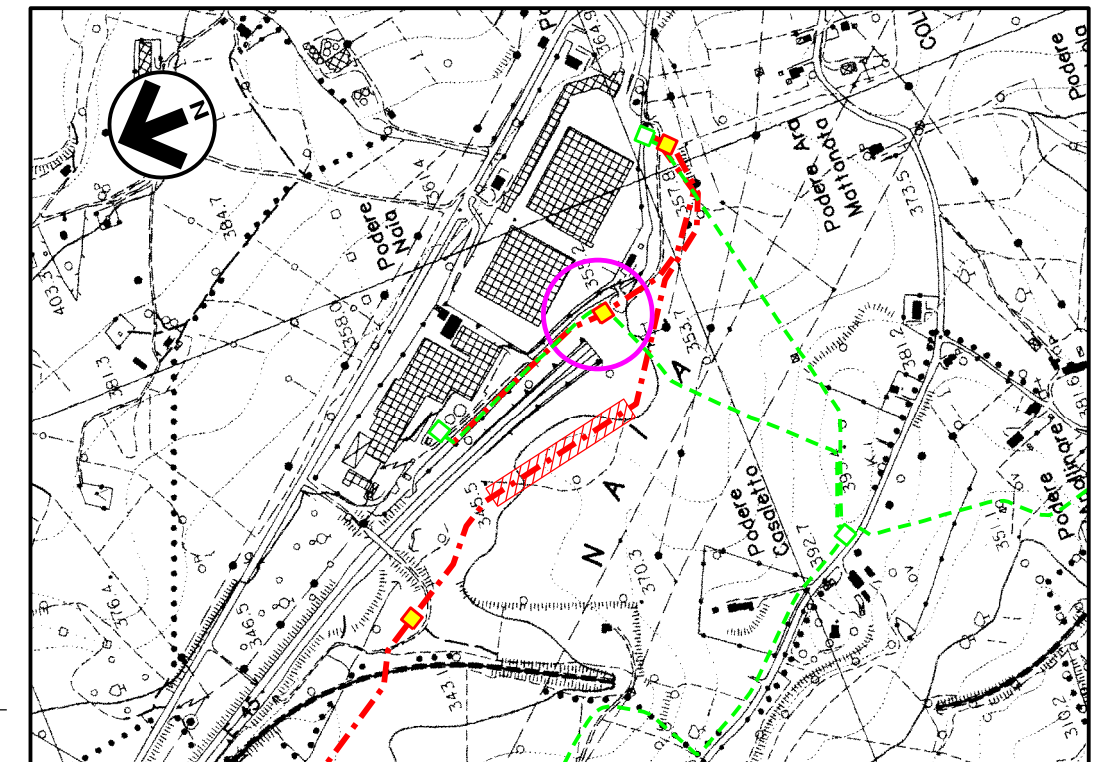

Com.di SAN GEMINI CTR n. 335150  
STRALCIO PLANIMETRICO 1:10000



## LEGENDA


- - - - - TUBAZIONI IN PROGETTO
- - - - - TUBAZIONI IN ESERCIZIO
- - - - - TUBAZIONI DA DISMETTERE
- — — — — OPERE IN PROGETTO
- AREA VERDE PER MITIGAZIONE IMP.

B


6.99  
6.69 (N.4 PANNELLI)

MISURE IN METRI


2	20/01/2021	AGGIORNAMENTO - EMISSIONE PER PERMESSI	M MELETTI	G AIUDI	A SPADACINI
1	31/01/2020	EMISSIONE PER PERMESSI	E TATANI	G AIUDI	A SPADACINI
0	22/11/2019	EMISSIONE PER COMMENTI	E TATANI	G AIUDI	A SPADACINI
Rev	DATA	DESCRIZIONE	ELABORATO	VERIFICATO	APPROVATO
		 PROGETTISTA  Rif. TFM: 011-PJM1-005-29-DT-D-5260	COMMESSA NR/19093	UNITA' 29	
RIF. ALL. AZ. VETRARIE IND. DN 100 (4"), DP 75 bar			DIS. N. 29-DT-D-5260		
PLANIMETRIA E PROSPETTI - P.I.D.A. loc. AZ. VETRARIE IND.			REVISIONE 2		
			FG 2	DI 3	
			SCALA 1:100		

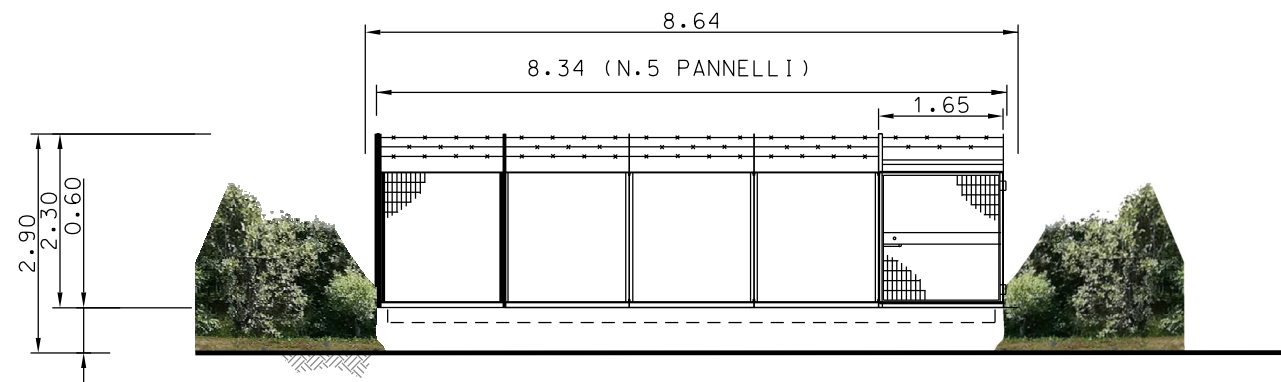

PROSPETTO - A -

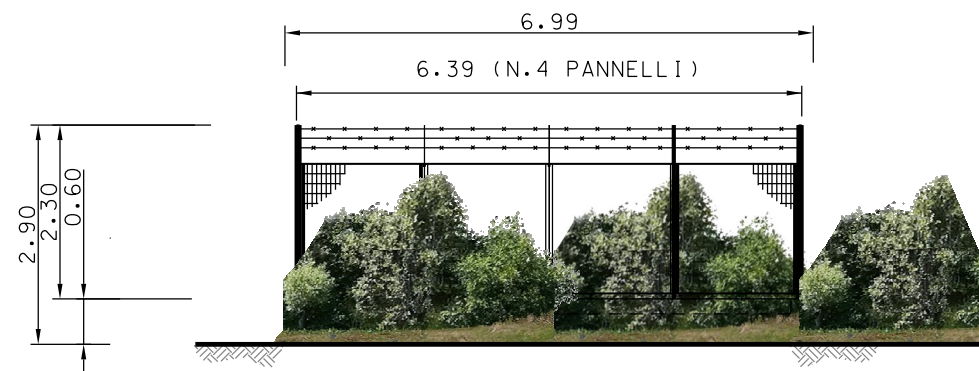

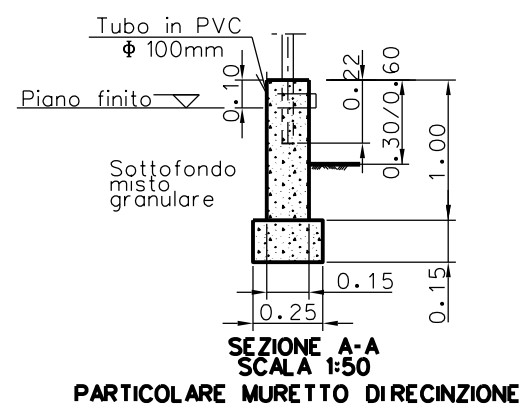

PROSPETTO - B -



MISURE IN METRI

Rev	DATA	DESCRIZIONE	ELABORATO	VERIFICATO	APPROVATO
2	20/01/2021	AGGIORNAMENTO - EMISSIONE PER PERMESSI	M MELETTI	G AIUDI	A SPADACINI
1	31/01/2020	EMISSIONE PER PERMESSI	E TATANI	G AIUDI	A SPADACINI
0	22/11/2019	EMISSIONE PER COMMENTI	E TATANI	G AIUDI	A SPADACINI

	<b>PROGETTISTA</b>  Rif. TFM: 011-PJM1-005-29-DT-D-5260	COMMESSA	UNITA'
		NR/19093	29
<b>RIF. ALL. AZ. VETRARIE IND.</b> <b>DN 100 (4"), DP 75 bar</b>		DIS. N.	
		29-DT-D-5260	
<b>PLANIMETRIA E PROSPETTI - P.I.D.A. loc. AZ. VETRARIE IND.</b>		REVISIONE	2
		FG	3 DI 3
		SCALA	1.100