




Il presente disegno è di proprietà aziendale - La Società tutelera i propri diritti a termine di legge.



COROGRAFIA Scala 1:500.000

2	20/01/2021	AGGIORNAMENTO - EMISSIONE PER PERMESSI	M.MELETTI	G.AIUDI	A.SPADACINI						
1	31/01/2020	EMISSIONE PER PERMESSI	E.TATANI	G.AIUDI	A.SPADACINI						
0	22/11/2019	EMISSIONE PER COMMENTI	E.TATANI	G.AIUDI	A.SPADACINI						
INDICE	DATA	REVISIONI	ELABORATO	VERIFICATO	APPROVATO						
		PROGETTISTA  Rif.TFM: 011-PJM1-005-32-DT-D-5260	Dis. 32-DT-D-5260								
			Fg. 1 di 3								
RICOLL. ALL. UNICALCE DN 100 (4"), DP 75 bar			Comm. NR/19093								
			INDICE <table border="1" style="display: inline-table; vertical-align: middle;"> <tr> <td style="width: 20px; height: 20px; text-align: center;">0</td> <td style="width: 20px; height: 20px; text-align: center;">1</td> <td style="width: 20px; height: 20px; text-align: center;">2</td> <td style="width: 20px; height: 20px;"></td> <td style="width: 20px; height: 20px;"></td> <td style="width: 20px; height: 20px;"></td> </tr> </table>			0	1	2			
			0	1	2						
Scala 1:10000											
SCHEDE IMPIANTI E PUNTI DI LINEA			Sostituisce il ..... Sostituito dal .....								




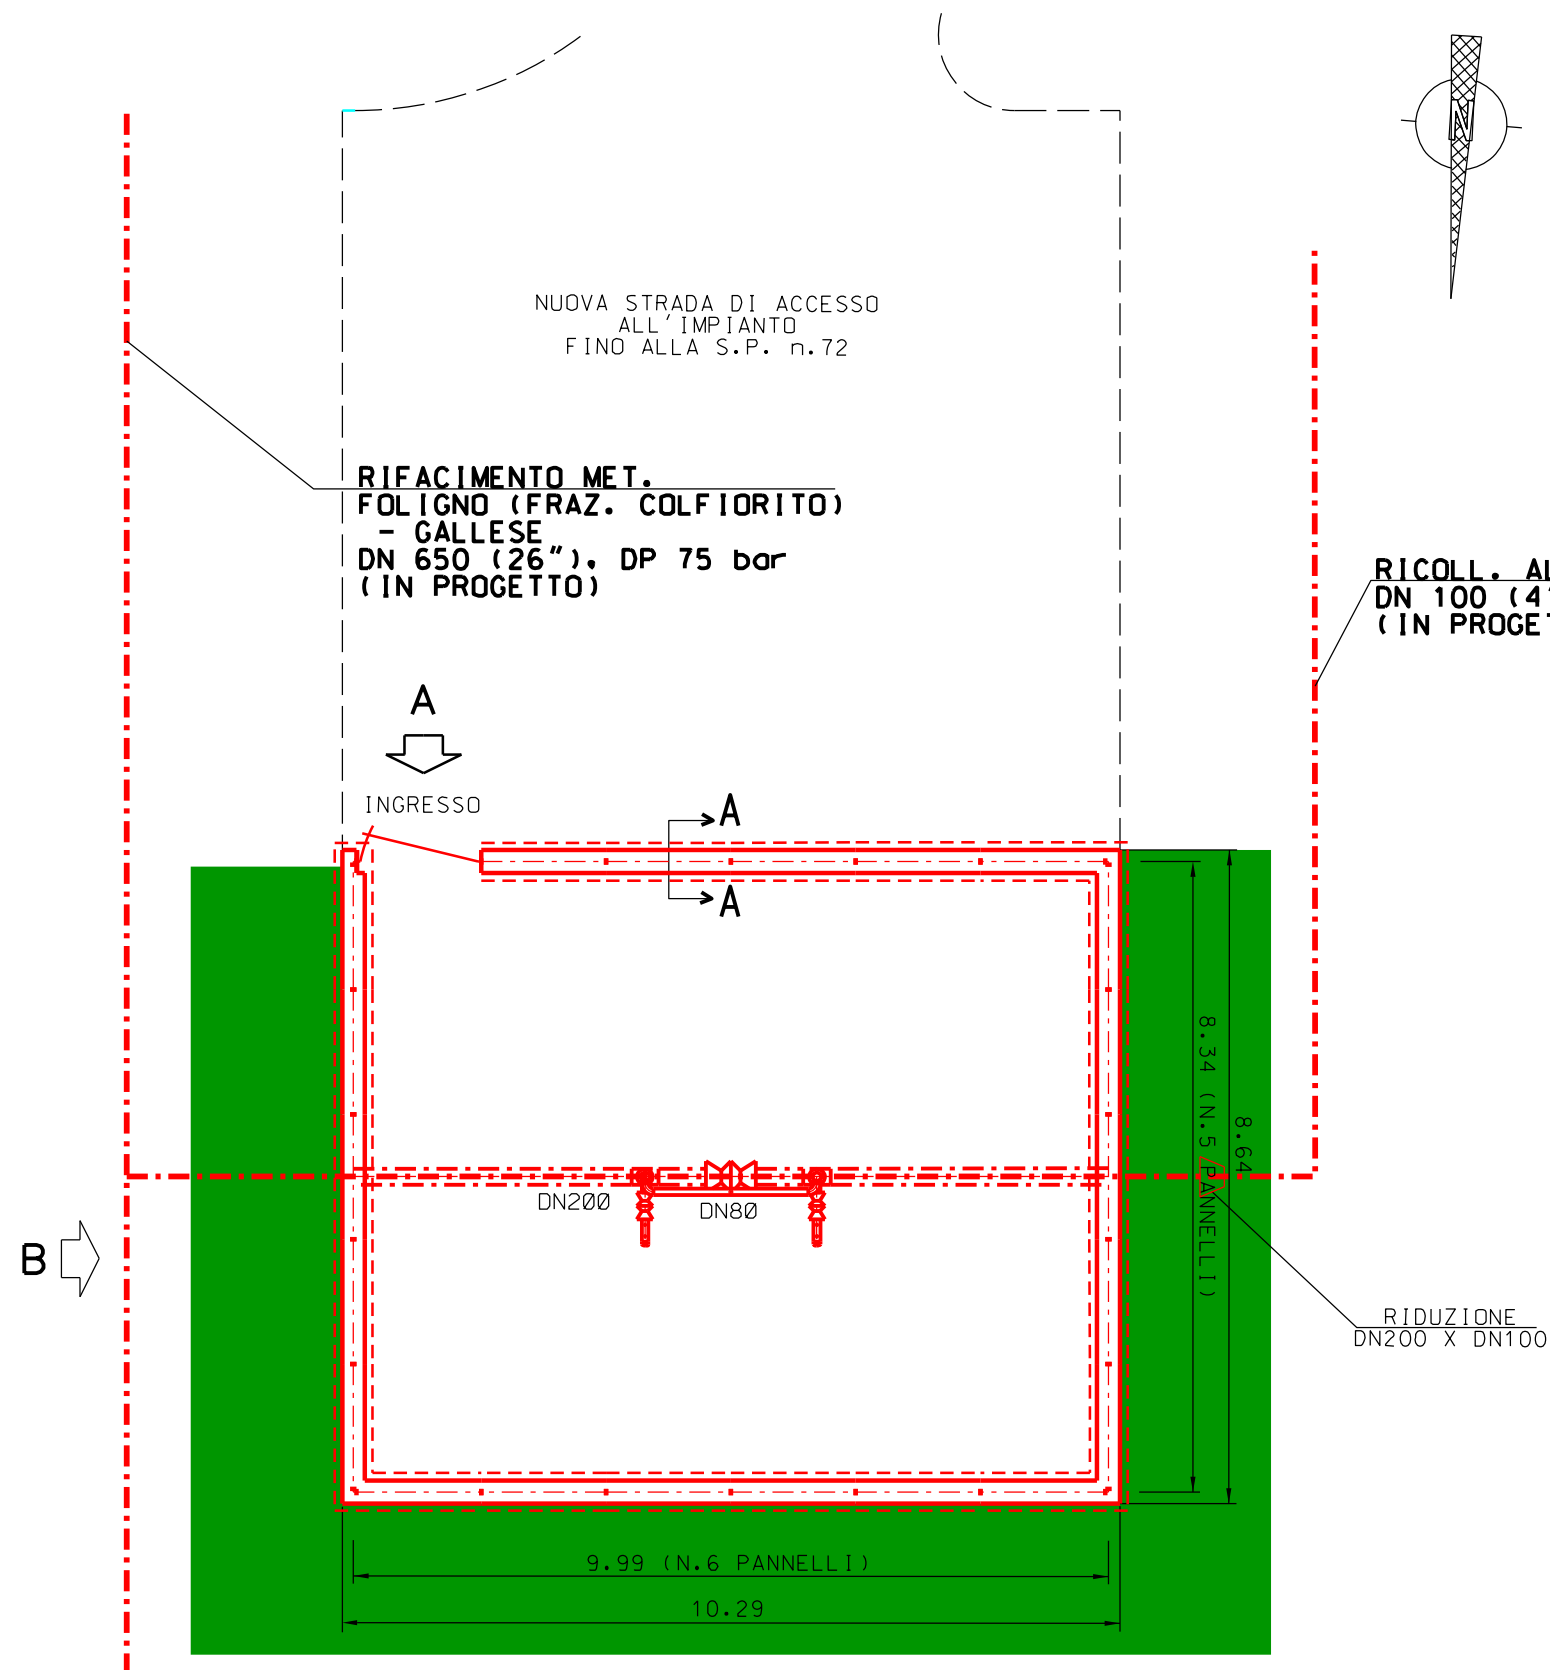

RICOLL. ALL. UNICALE  
DN 100 (4"), DP 75 bar  
(IN PROGETTO)

RIDUZIONE  
DN200 X DN100

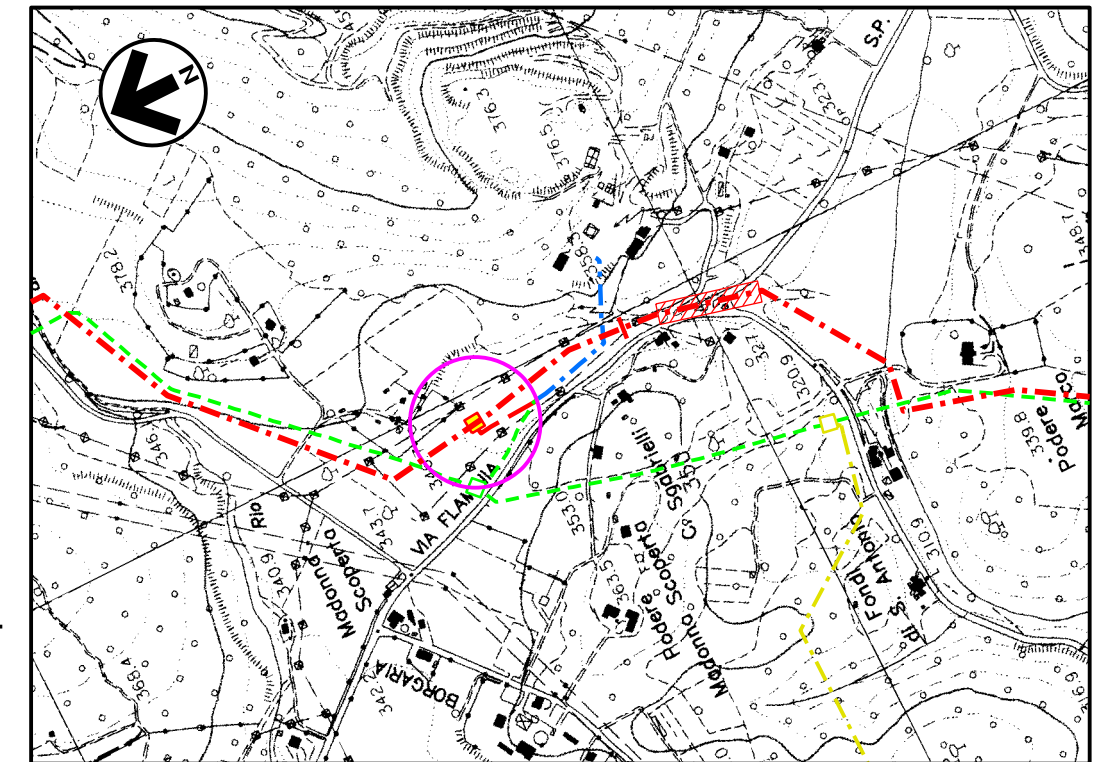

MISURE IN METRI




Com.di NARNI CTR n. 346110  
STRALCIO PLANIMETRICO 1:10000


## LEGENDA

- - - - - TUBAZIONI IN PROGETTO
- - - - - TUBAZIONI IN ESERCIZIO
- - - - - TUBAZIONI DA DISMETTERE
- — — — — OPERE IN PROGETTO
- AREA VERDE PER MITIGAZIONE IMP.


2	20/01/2021	AGGIORNAMENTO - EMISSIONE PER PERMESSI	M.MELETTI	G.AIUDI	A.SPADACINI	
1	31/01/2020	EMISSIONE PER PERMESSI	E.TATANI	G.AIUDI	A.SPADACINI	
0	22/11/2019	EMISSIONE PER COMMENTI	E.TATANI	G.AIUDI	A.SPADACINI	
Rev.	DATA	DESCRIZIONE	ELABORATO	VERIFICATO	APPROVATO	
			PROGETTISTA  Rif. TFM: 011-PJM1-005-32-DT-D-5260		COMMESSA NR/19093	UNITA' 32
RICOLL. ALL. UNICALCE DN 100 (4"), DP 75 bar			DIS. N. 32-DT-D-5260			
			REVISIONE 2			
PLANIMETRIA E PROSPETTI - P.I.D.S. n^16-A			FG 2	DI 3		
			SCALA 1:100			

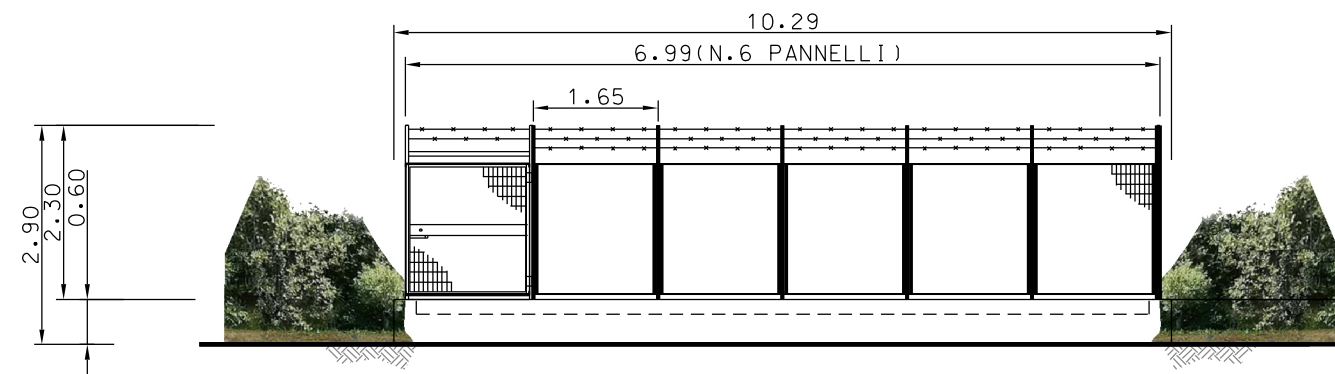

PROSPETTO - A -

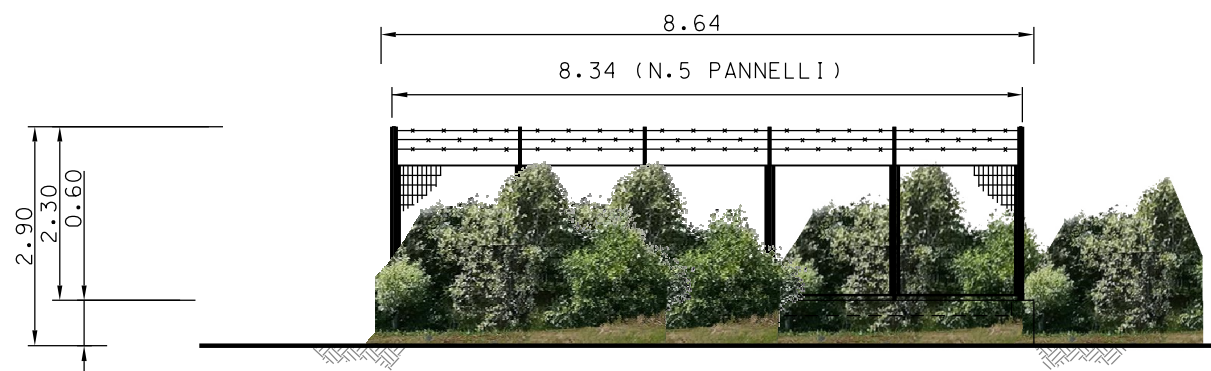

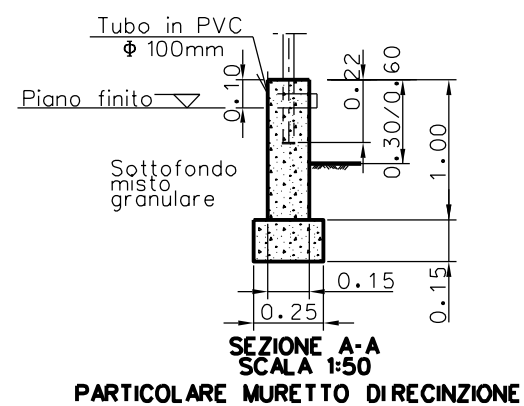

PROSPETTO - B -



MISURE IN METRI

Rev.	DATA	DESCRIZIONE	ELABORATO	VERIFICATO	APPROVATO
2	20/01/2021	AGGIORNAMENTO - EMISSIONE PER PERMESSI	M.MELETTI	G.AIUDI	A.SPADACINI
1	31/01/2020	EMISSIONE PER PERMESSI	E.TATANI	G.AIUDI	A.SPADACINI
0	22/11/2019	EMISSIONE PER COMMENTI	E.TATANI	G.AIUDI	A.SPADACINI

	PROGETTISTA	COMMESSA	UNITA'
	 Rif. TFM: 011-PJM1-005-32-DT-D-5260	NR/19093	32
RICOLL. ALL. UNICALCE DN 100 (4"), DP 75 bar		DIS. N.	
		32-DT-D-5260	
PLANIMETRIA E PROSPETTI - P.I.D.S. n°16-A		REVISIONE	2
		FG	3
		SCALA	1:100