







COROGRAFIA Scala 1:500.000

2	20/01/2021	AGGIORNAMENTO - EMISSIONE PER PERMESSI	M.MELETTI	G.AIUDI	A.SPADACINI						
1	31/01/2020	EMISSIONE PER PERMESSI	E.TATANI	G.AIUDI	A.SPADACINI						
0	22/11/2019	EMISSIONE PER COMMENTI	E.TATANI	G.AIUDI	A.SPADACINI						
INDICE	DATA	REVISIONI	ELABORATO	VERIFICATO	APPROVATO						
		PROGETTISTA  R.f. TFM: 011-PJM1-005-11-DT-D-5200	Dis. 34-DT-D-5200								
			Fg. 1 di 2								
RICOLL. ALL. COM. di OTRICOLI DN 100 (4"), DP 75 bar			Comm. NR/19093								
			INDICE <table border="1" style="display: inline-table; vertical-align: middle;"> <tr> <td style="width: 20px; height: 20px; text-align: center;">0</td> <td style="width: 20px; height: 20px; text-align: center;">1</td> <td style="width: 20px; height: 20px; text-align: center;">2</td> <td style="width: 20px; height: 20px;"></td> <td style="width: 20px; height: 20px;"></td> <td style="width: 20px; height: 20px;"></td> </tr> </table>			0	1	2			
			0	1	2						
Scala 1:10000											
SCHEDE IMPIANTI E PUNTI DI LINEA			Sostituisce il ..... Sostituito dal .....								

**RICOLL. ALL. COM. DI OTRICOLI**  
DN 100 (4"). DP 75 bar  
(IN PROGETTO)

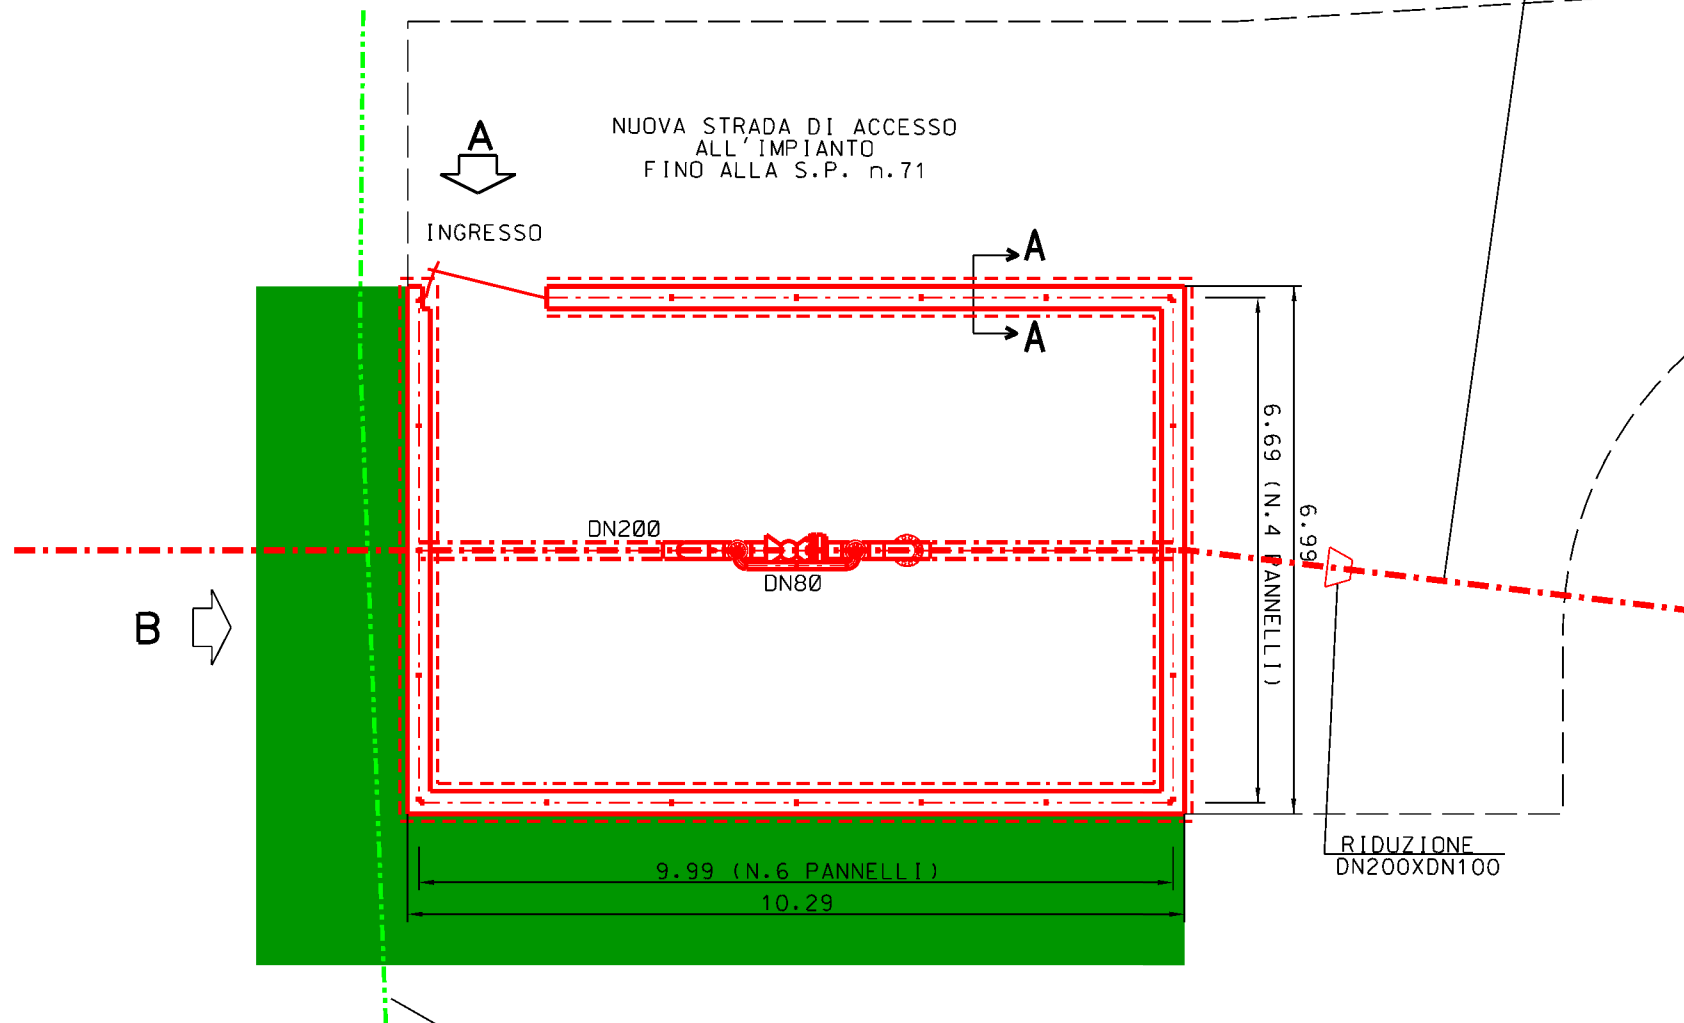

**ALL. COM. DI OTRICOLI**  
DN 100 (4"). MOP 70 bar  
(DA DISMETTERE)

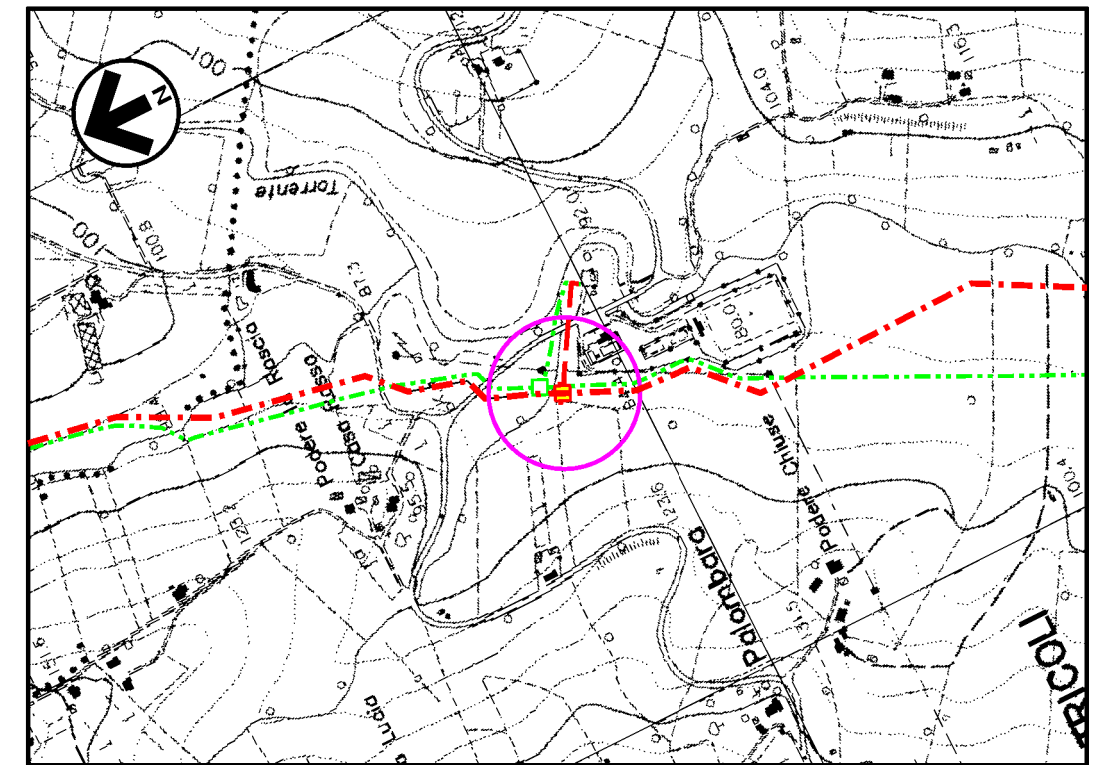

**Com. di OTRICOLI** ITR n. 346140  
STRALCIO PLANIMETRICO 1:10000


### LEGENDA

- - - - - TUBAZIONI IN PROGETTO
- - - - - TUBAZIONI IN ESERCIZIO
- - - - - TUBAZIONI DA DISMETTERE
- OPERE IN PROGETTO
- AREA VERDE PER MITIGAZIONE IMP.


2	20/01/2021	AGGIORNAMENTO - EMISSIONE PER PERMESSI	M MELETTI	G AIUDI	A SPADACINI	
1	31/01/2020	EMISSIONE PER PERMESSI	E TATANI	G AIUDI	A SPADACINI	
0	22/11/2019	EMISSIONE PER COMMENTI	E TATANI	G AIUDI	A SPADACINI	
Rev.	DATA	DESCRIZIONE	ELABORATO	VERIFICATO	APPROVATO	
			<b>PROGETTISTA</b>  Rif. TFM: 011-PJM1-005-34-DT-D-5260		<b>COMMESSA</b> NR/19093	<b>UNITA'</b> 34
<b>RICOLL. ALL. COM. di OTRICOLI</b> DN 100 (4"), DP 75 bar			<b>DIS N</b> <b>34-DT-D-5260</b>			
			<b>REVISIONE</b> 2			
<b>PLANIMETRIA E PROSPETTI - P.I.D.A. n°17-A</b>			<b>FG</b> 2 <b>DI</b> 3			
			<b>SCALA</b> 1:100			

MISURE IN METRI


DOCUMENTI DI RIFERIMENTO	N

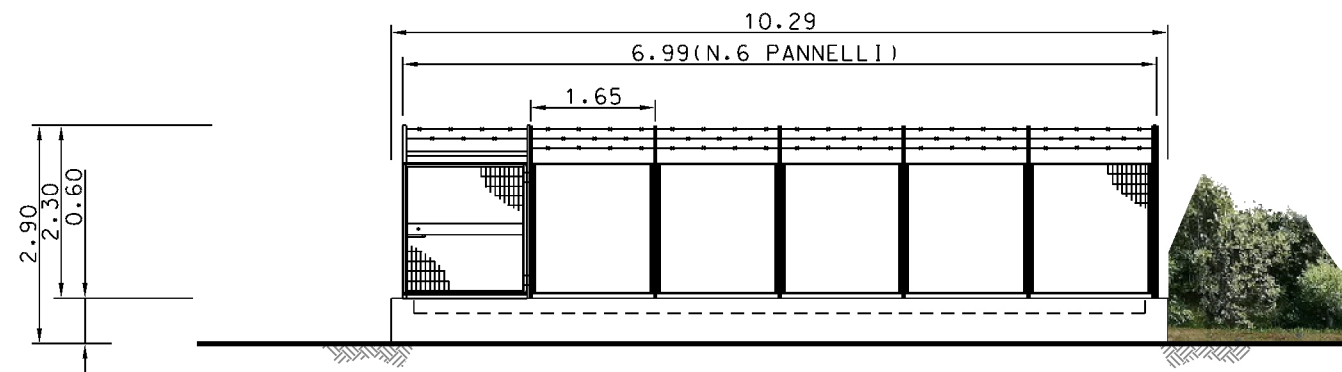

PROSPETTO - A -

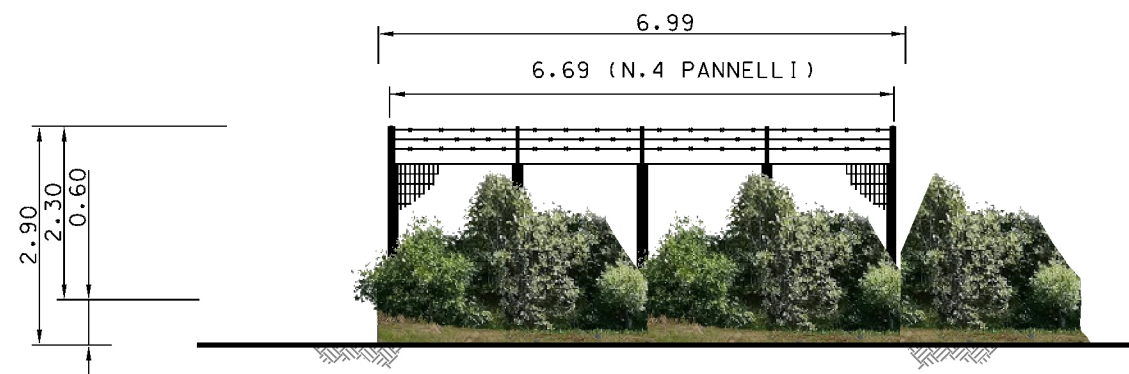

PROSPETTO - B -

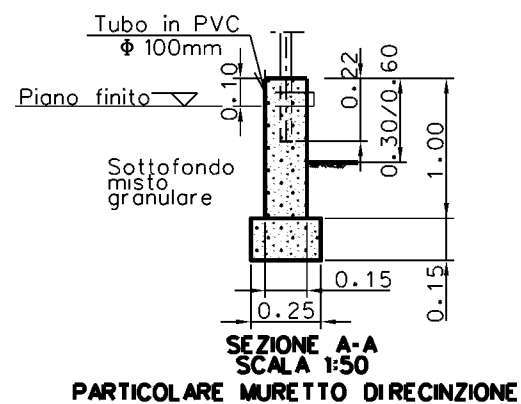

SEZIONE A-A  
SCALA 1:50  
PARTICOLARE MURETTO DIRECINZIONE

MISURE IN METRI

2	20/01/2021	AGGIORNAMENTO - EMISSIONE PER PERMESSI	M MELETTI	G AIUDI	A SPADACINI
1	31/01/2020	EMISSIONE PER PERMESSI	E TATANI	G AIUDI	A SPADACINI
0	22/11/2019	EMISSIONE PER COMMENTI	E TATANI	G AIUDI	A SPADACINI
Rev	DATA	DESCRIZIONE	ELABORATO	VERIFICATO	APPROVATO
		PROGETTISTA  Rif. TFM: 011-PJM1-005-34-DT-D-5260	COMMESSA NR/19093	UNITA' 34	
RICOLL. ALL. COM. di OTRICOLI DN 100 (4"), DP 75 bar			DIS N 34-DT-D-5260		
PLANIMETRIA E PROSPETTI - P.I.D.A. n°17-A			REVISIONE 2		
FG 3 DI 3			SCALA 1:100		