




Il presente disegno è di proprietà aziendale - La Società tutelera i propri diritti a termine di legge.



COROGRAFIA Scala 1:500.000

2	20/01/2021	AGGIORNAMENTO - EMISSIONE PER PERMESSI	M.MELETTI	G.AIUDI	A.SPADACINI						
1	31/01/2020	EMISSIONE PER PERMESSI	E.TATANI	G.AIUDI	A.SPADACINI						
0	22/11/2019	EMISSIONE PER COMMENTI	E.TATANI	G.AIUDI	A.SPADACINI						
INDICE	DATA	REVISIONI	ELABORATO	VERIFICATO	APPROVATO						
  RIF.TFM: 011-PJM1-005-36-DT-D-5260			Dis. 36-DT-D-5260								
			Fg. 1 di 2								
RICOLL. DER. PER GALLESSE DN 100 (4"), DP 75 bar			Comm. NR/19093								
			INDICE <table border="1" style="display: inline-table; vertical-align: middle;"> <tr> <td style="width: 20px; height: 20px; text-align: center;">0</td> <td style="width: 20px; height: 20px; text-align: center;">1</td> <td style="width: 20px; height: 20px; text-align: center;">2</td> <td style="width: 20px; height: 20px;"></td> <td style="width: 20px; height: 20px;"></td> <td style="width: 20px; height: 20px;"></td> </tr> </table>			0	1	2			
			0	1	2						
Scala 1:10000											
SCHEDE IMPIANTI E PUNTI DI LINEA			Sostituisce il .....								
			Sostituito dal .....								




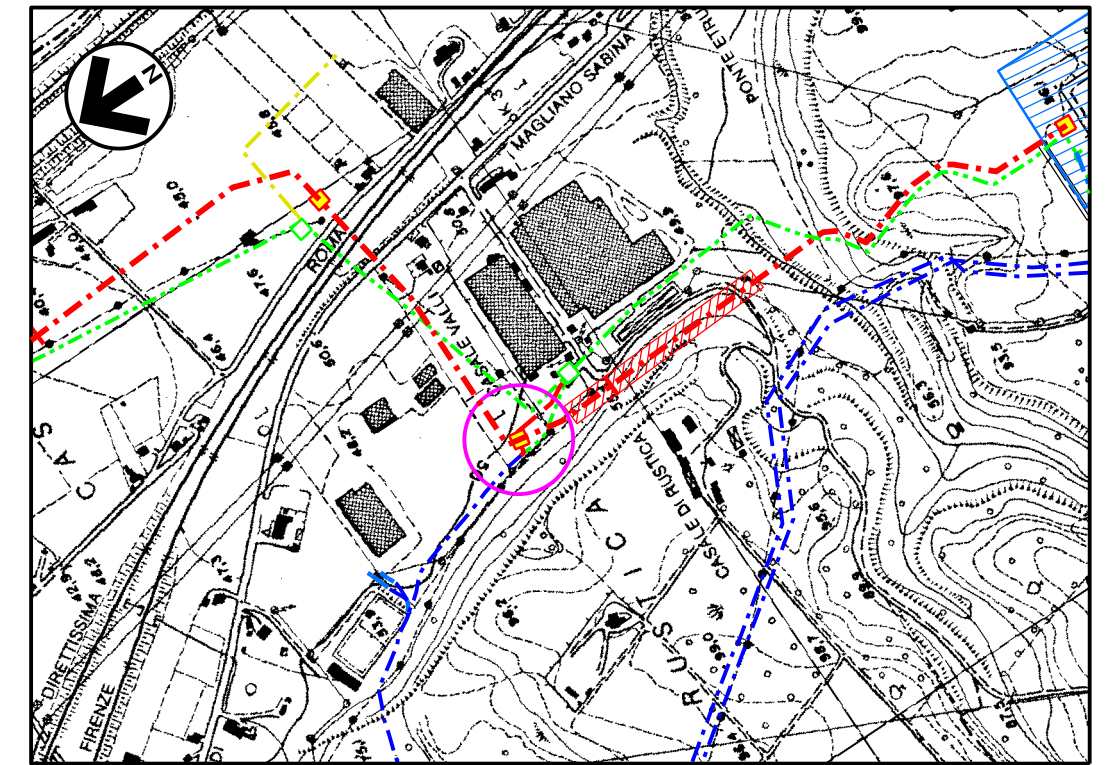



Com.di GALLESE CTR n. 356020  
STRALCIO PLANIMETRICO 1:10000


### LEGENDA

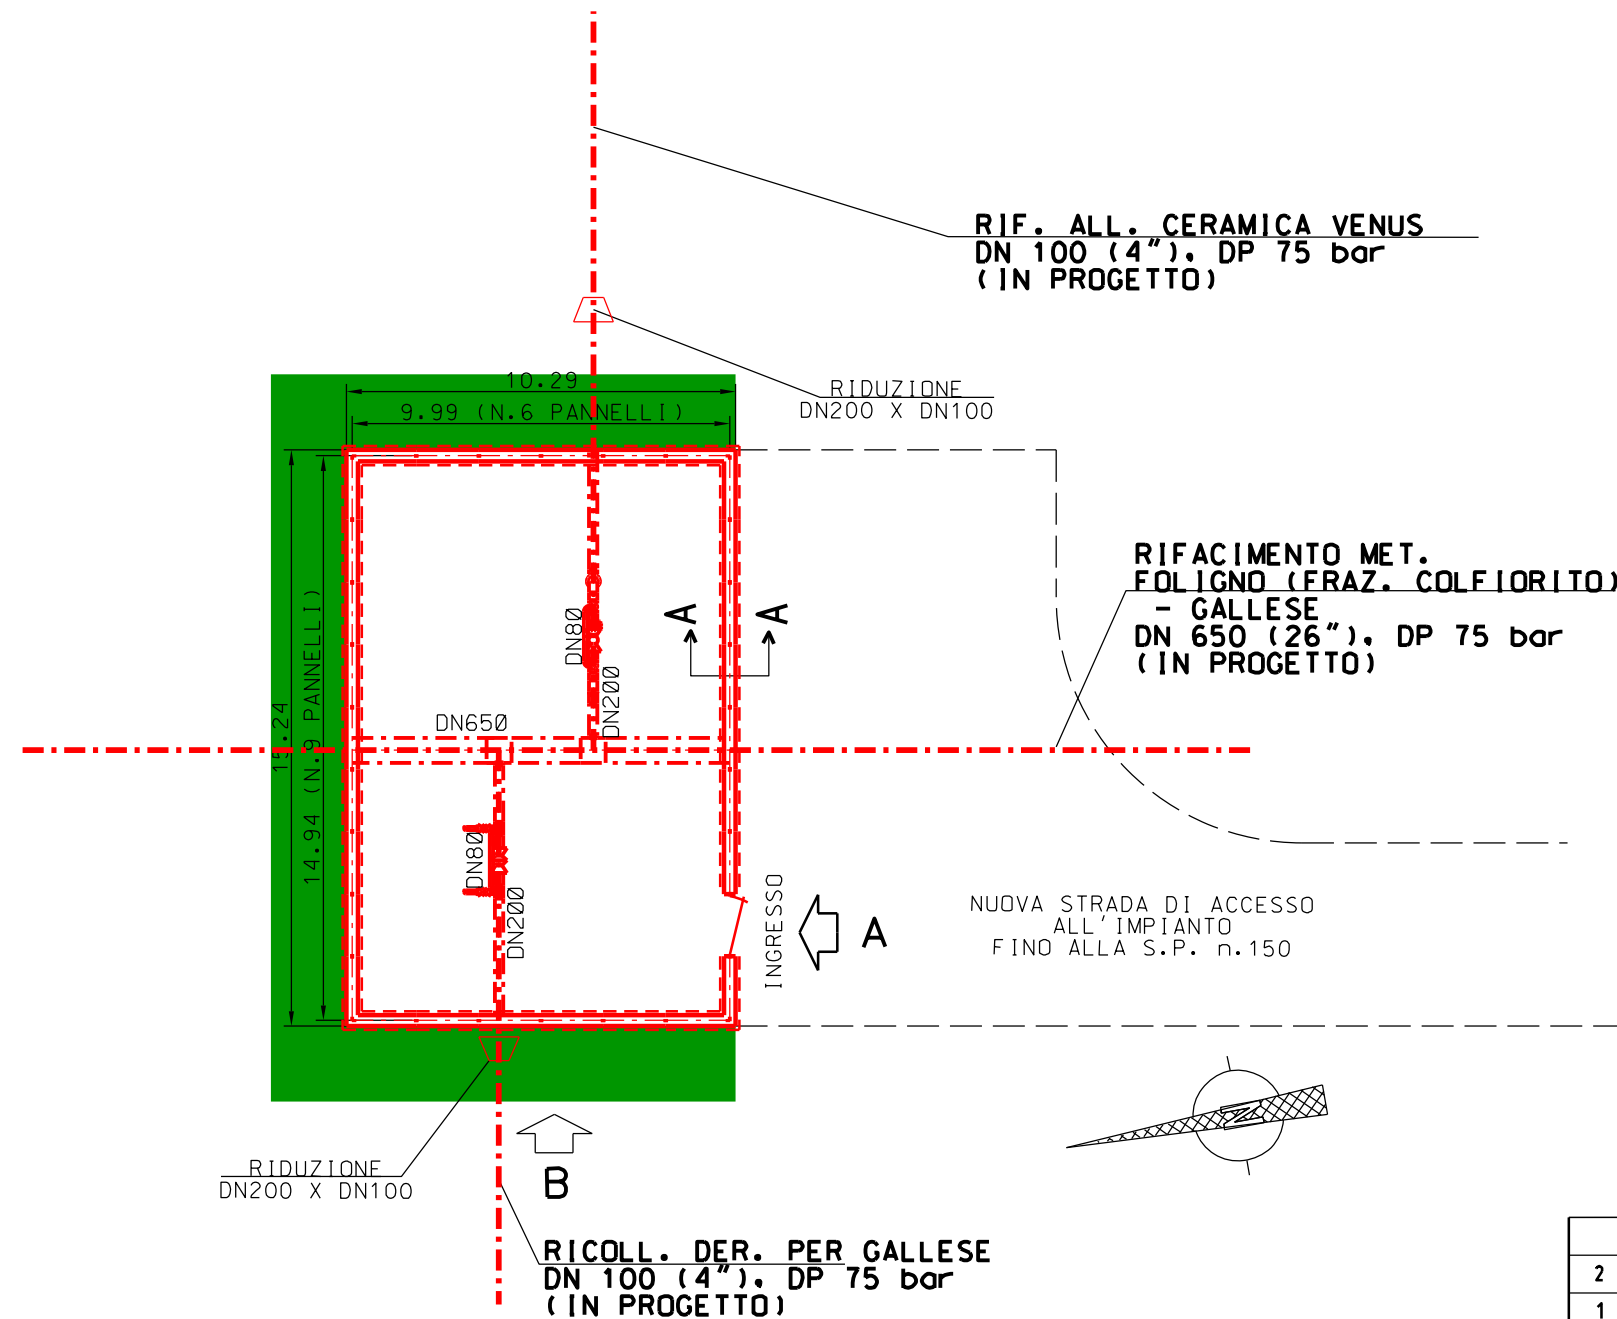- - - - - TUBAZIONI IN PROGETTO
- - - - - TUBAZIONI IN ESERCIZIO
- - - - - TUBAZIONI DA DISMETTERE
- — — — — OPERE IN PROGETTO
- AREA VERDE PER MITIGAZIONE IMP.




MISURE IN METRI


Rev.	DATA	DESCRIZIONE	ELABORATO	VERIFICATO	APPROVATO
2	20/01/2021	AGGIORNAMENTO - EMISSIONE PER PERMESSI	M.MELETTI	G.AIUDI	A.SPADACINI
1	31/01/2020	EMISSIONE PER PERMESSI	E.TATANI	G.AIUDI	A.SPADACINI
0	22/11/2019	EMISSIONE PER COMMENTI	E.TATANI	G.AIUDI	A.SPADACINI
 PROGETTISTA  Rif. TFM: 011-PJM1-005-36-DT-D-5260			COMMESSA NR/19093	UNITA' 36	
RICOLL. DER. PER GALLESE DN 100 (4"), DP 75 bar			DIS. N. 36-DT-D-5260		
			REVISIONE 2		
PLANIMETRIA E PROSPETTI - P.I.D.S.-P.I.D.A. n°18-A			FG 2	DI 3	
			SCALA 1:200		

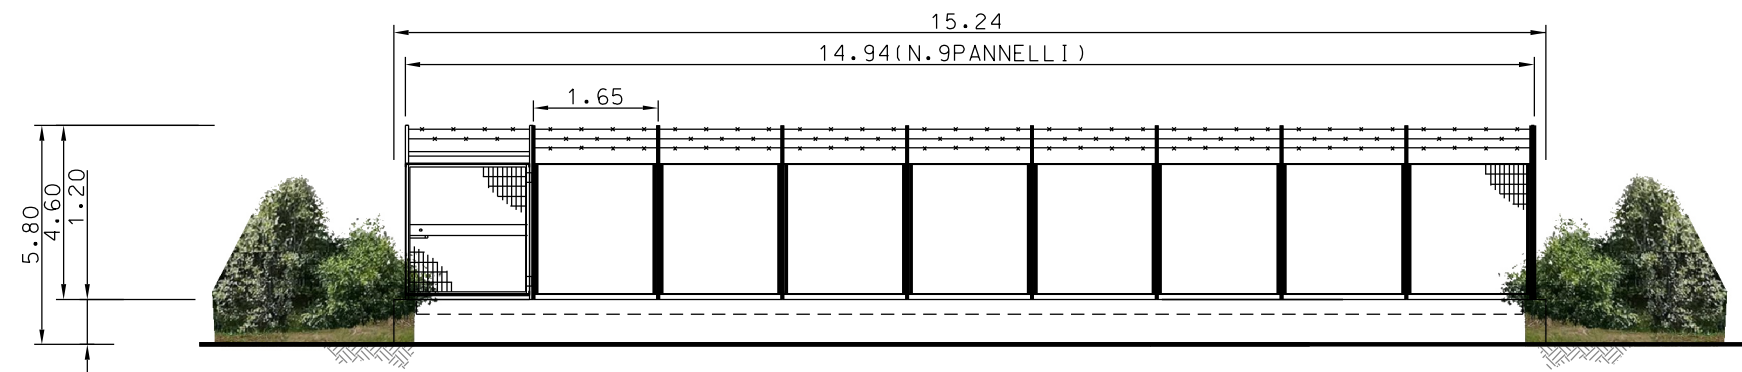

PROSPETTO - A -

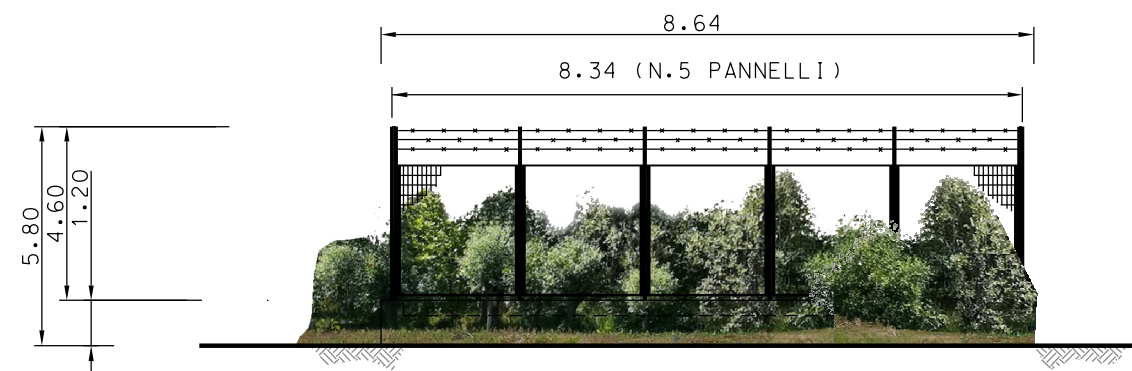

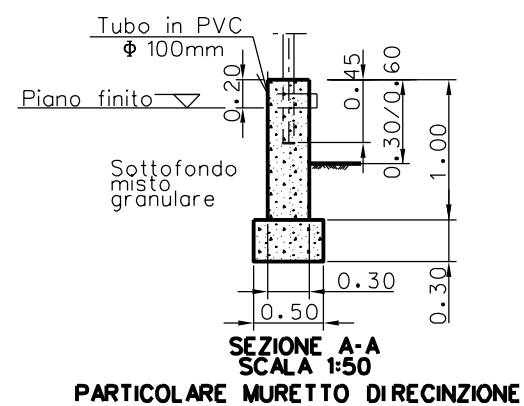

PROSPETTO - B -

SEZIONE A-A  
SCALA 1:50  
PARTICOLARE MURETTO DIRECINZIONE

MISURE IN METRI

Rev.	DATA	DESCRIZIONE	ELABORATO	VERIFICATO	APPROVATO
2	20/01/2021	AGGIORNAMENTO - EMISSIONE PER PERMESSI	M.MELETTI	G.AIUDI	A.SPADACINI
1	31/01/2020	EMISSIONE PER PERMESSI	E.TATANI	G.AIUDI	A.SPADACINI
0	22/11/2019	EMISSIONE PER COMMENTI	E.TATANI	G.AIUDI	A.SPADACINI

	PROGETTISTA	 Rif. TFM: 011-PJM1-005-36-DT-D-5260	COMMESSA	UNITA'
			NR/19093	36
RICOLL. DER. PER GALLESE DN 100 (4"), DP 75 bar			DIS. N.	
			36-DT-D-5260	
			REVISIONE	2
			FG	3
			DI	3
			SCALA	1:100
PLANIMETRIA E PROSPETTI - P.I.D.S.-P.I.D.A. n°18-A				