 



CONFINI AMMINISTRATIVI

LEGENDA

-  Metanodotto in progetto
-  Altri metanodotti in progetto/dismissione


 AREA OCCUPAZIONE TEMPORANEA (Metanodotto in progetto)

 Ubicazione piante

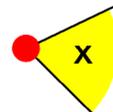 punti di ripresa fotografici

CONFINI AMMINISTRATIVI


PLANIMETRIA 1:2000

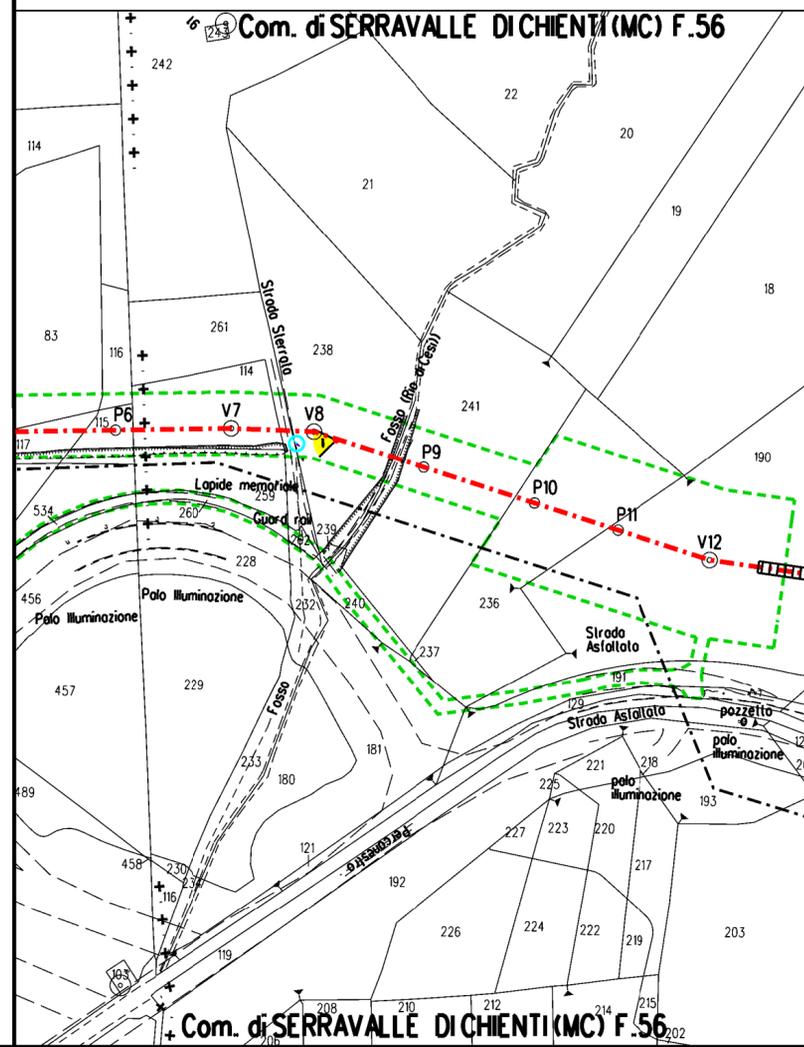

DOCUMENTAZIONE FOTOGRAFICA



Fig. 1 - Acer campestre diametro 24 cm

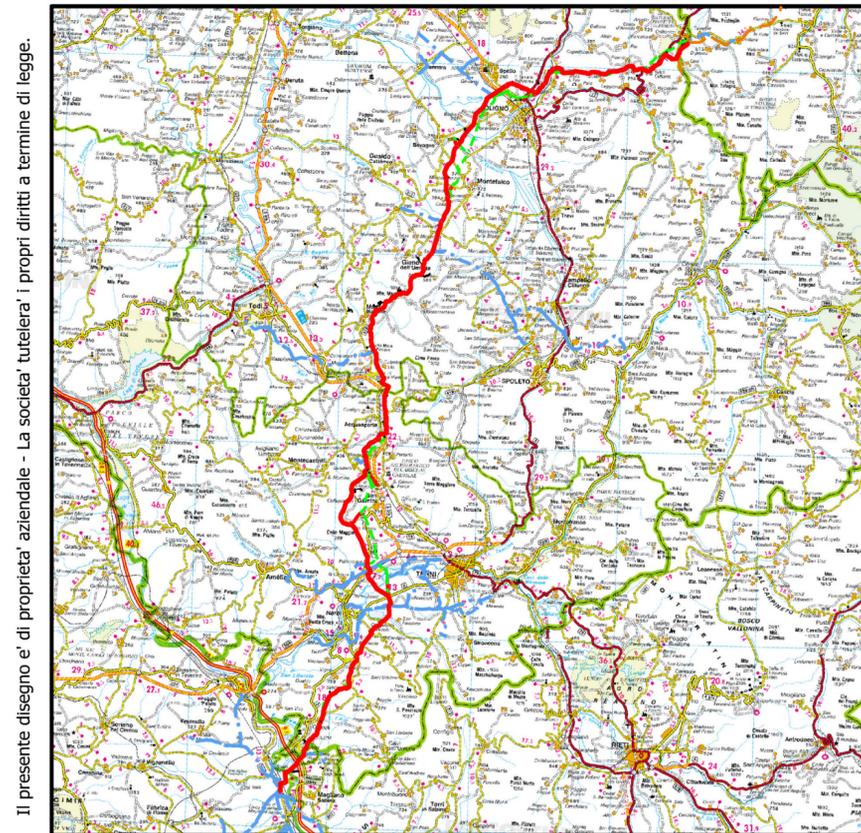

COROGRAFIA SCALA 1:500.000

Il presente disegno e' di proprieta' aziendale - La societa' tutelera' i propri diritti a termine di legge.

0	04/12/2020	EMISSIONE PER PERMESSI	L. FALCETELLI	F. VITALI	A. SPADACINI
Rev	DATA	DESCRIZIONE	ELABORATO	VERIFICATO	APPROVATO
		PROGETTISTA	COMMESSA		CODICE TECNICO
		 	NR/19093/R-L01		20621
		Rif. TFM: 011-PJM1-005-11-DT-E-1113	DIS. N.		11-DT-E-1113
		RIFACIMENTO MET. FOLIGNO (FRAZ. COLFIORITO) - GALLESE DN 650 (26"), DP 75 bar	REVISIONE		0
		PLANIMETRIA CATASTALE TAGLIO PIANTE - COMUNE DI SERRAVALLE DI CHIEN TI	FG	1	DI 1
			SCALA	1:2000	