


CONFINI AMMINISTRATIVI

LEGENDA

- Metanodotto in dismissione
- Altri metanodotti in progetto/dismissione
- AREA OCCUPAZIONE TEMPORANEA (Metanodotto in dismissione)
- Ubicazione piante
- punti di ripresa fotografici

CONFINI AMMINISTRATIVI

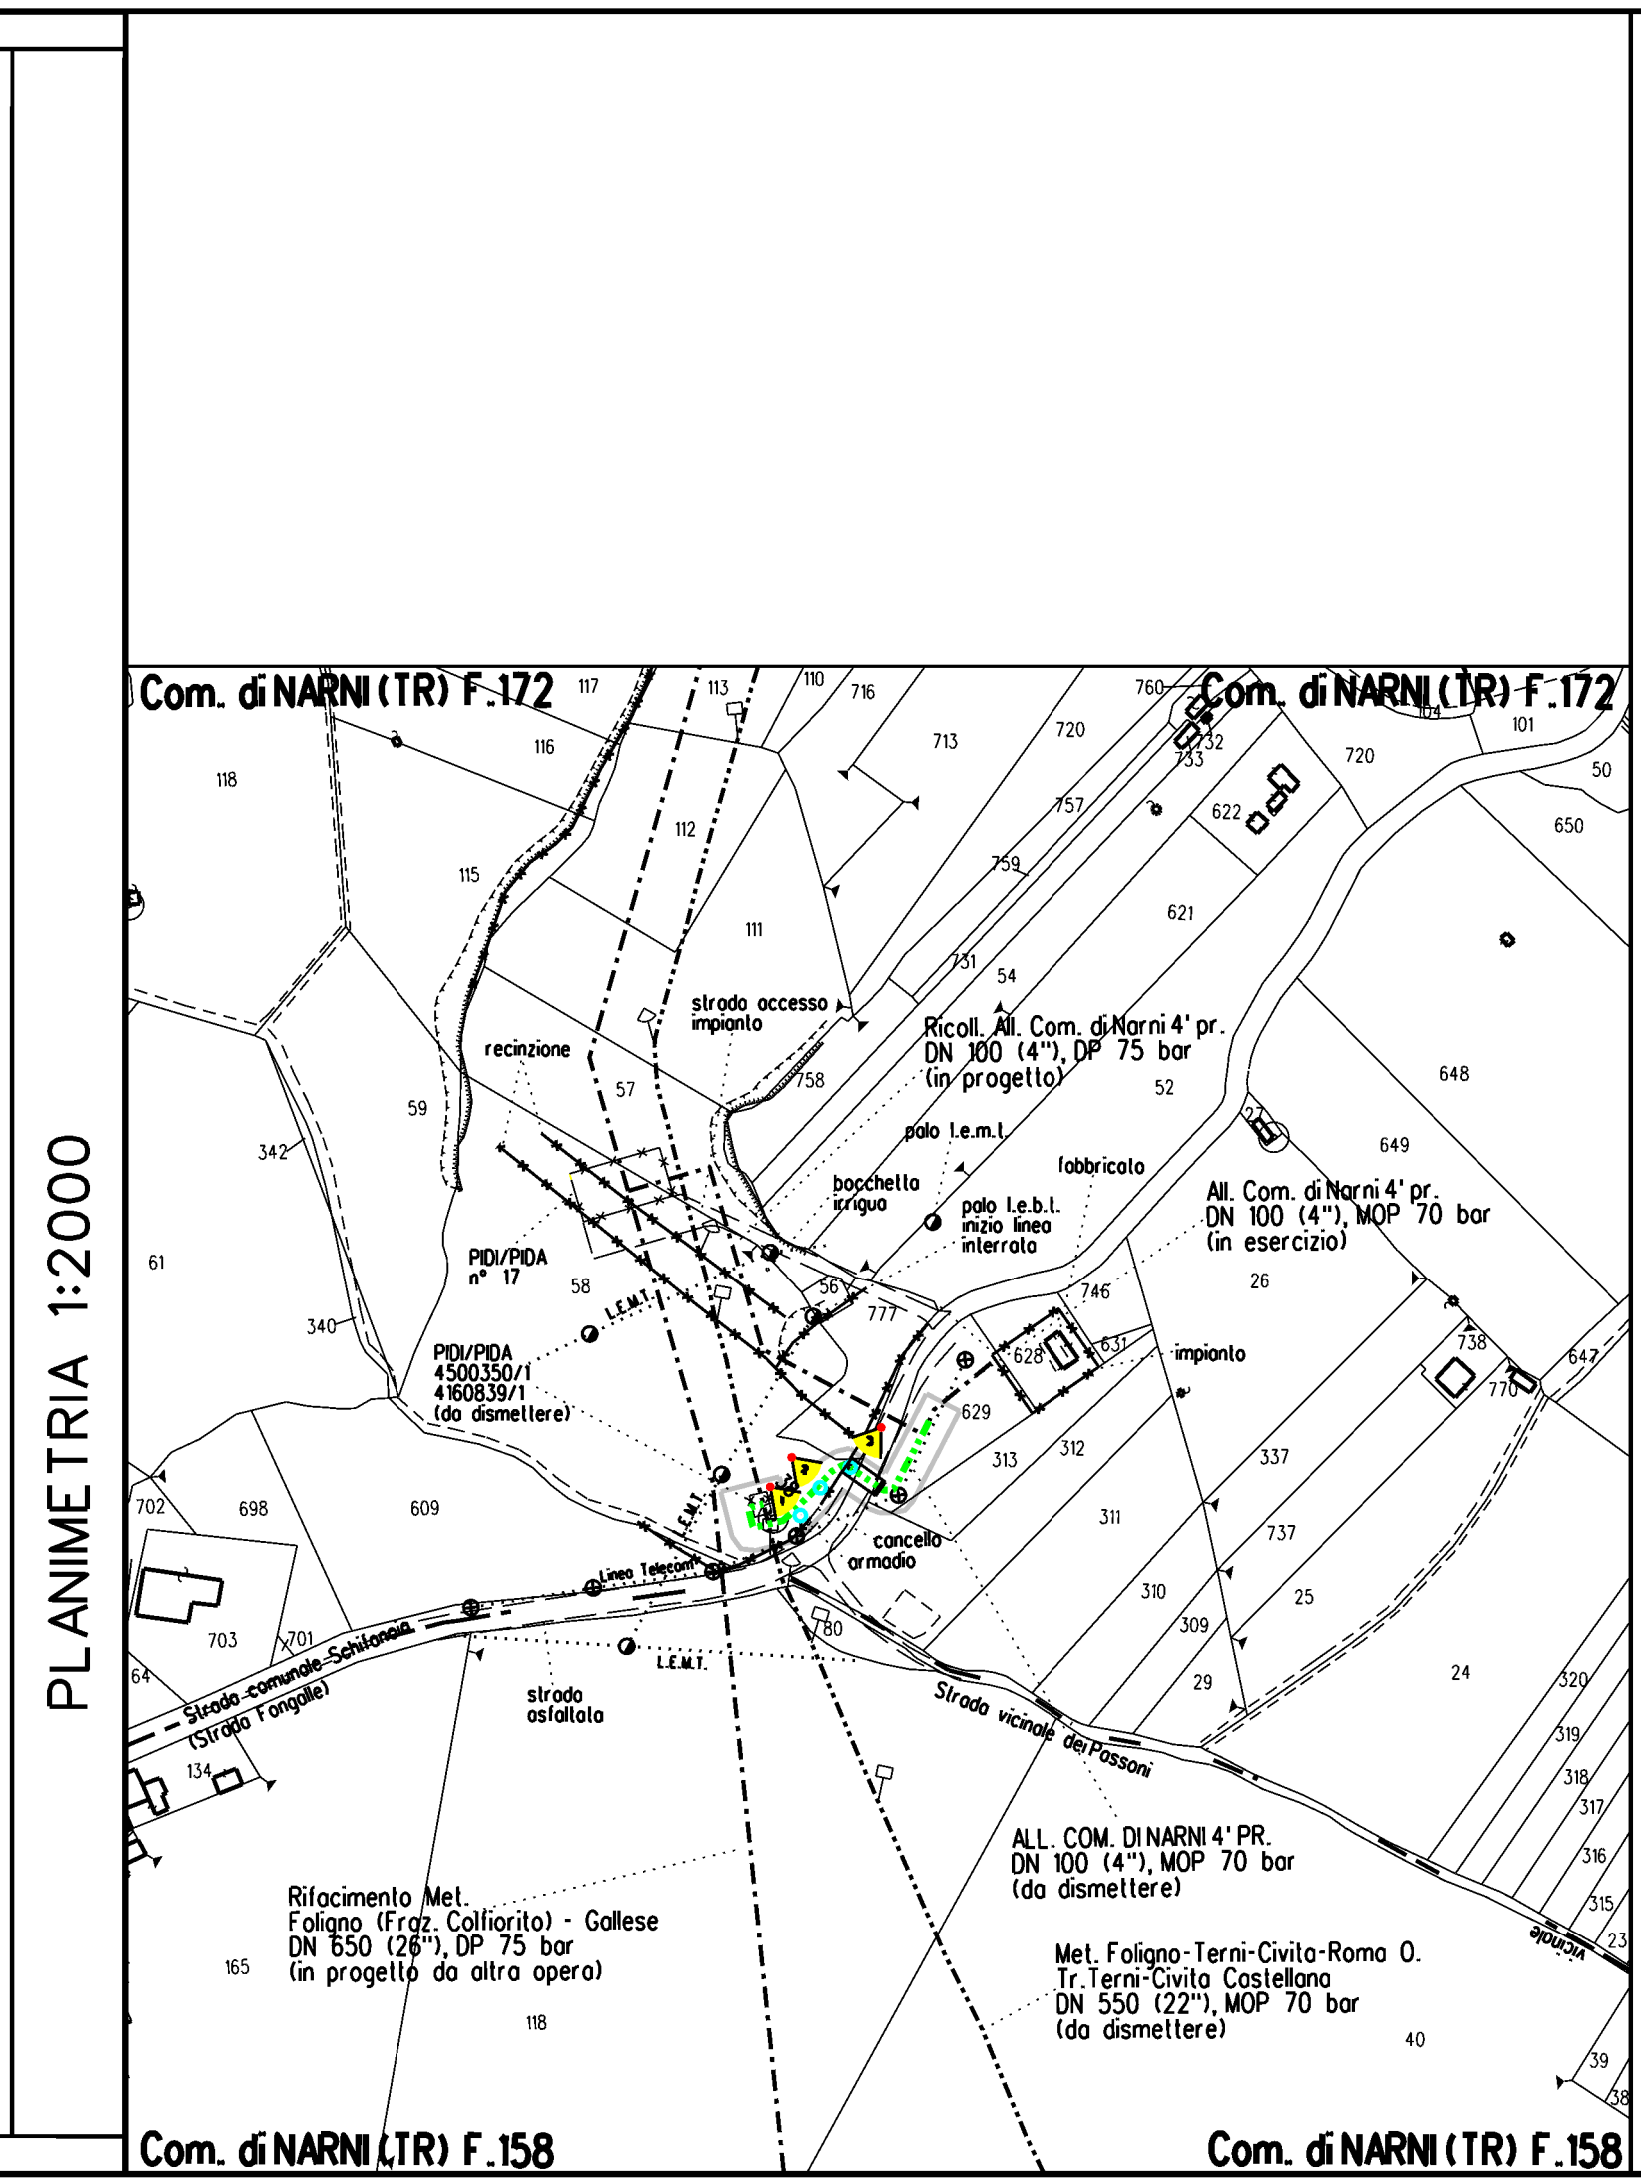

DOCUMENTAZIONE FOTOGRAFICA




Fig. 1 - Quercus pubescens diametro 36,5 cm



Fig. 2 - Quercus pubescens diametro 85 cm



Fig. 3 - Quercus pubescens diametro 27 cm

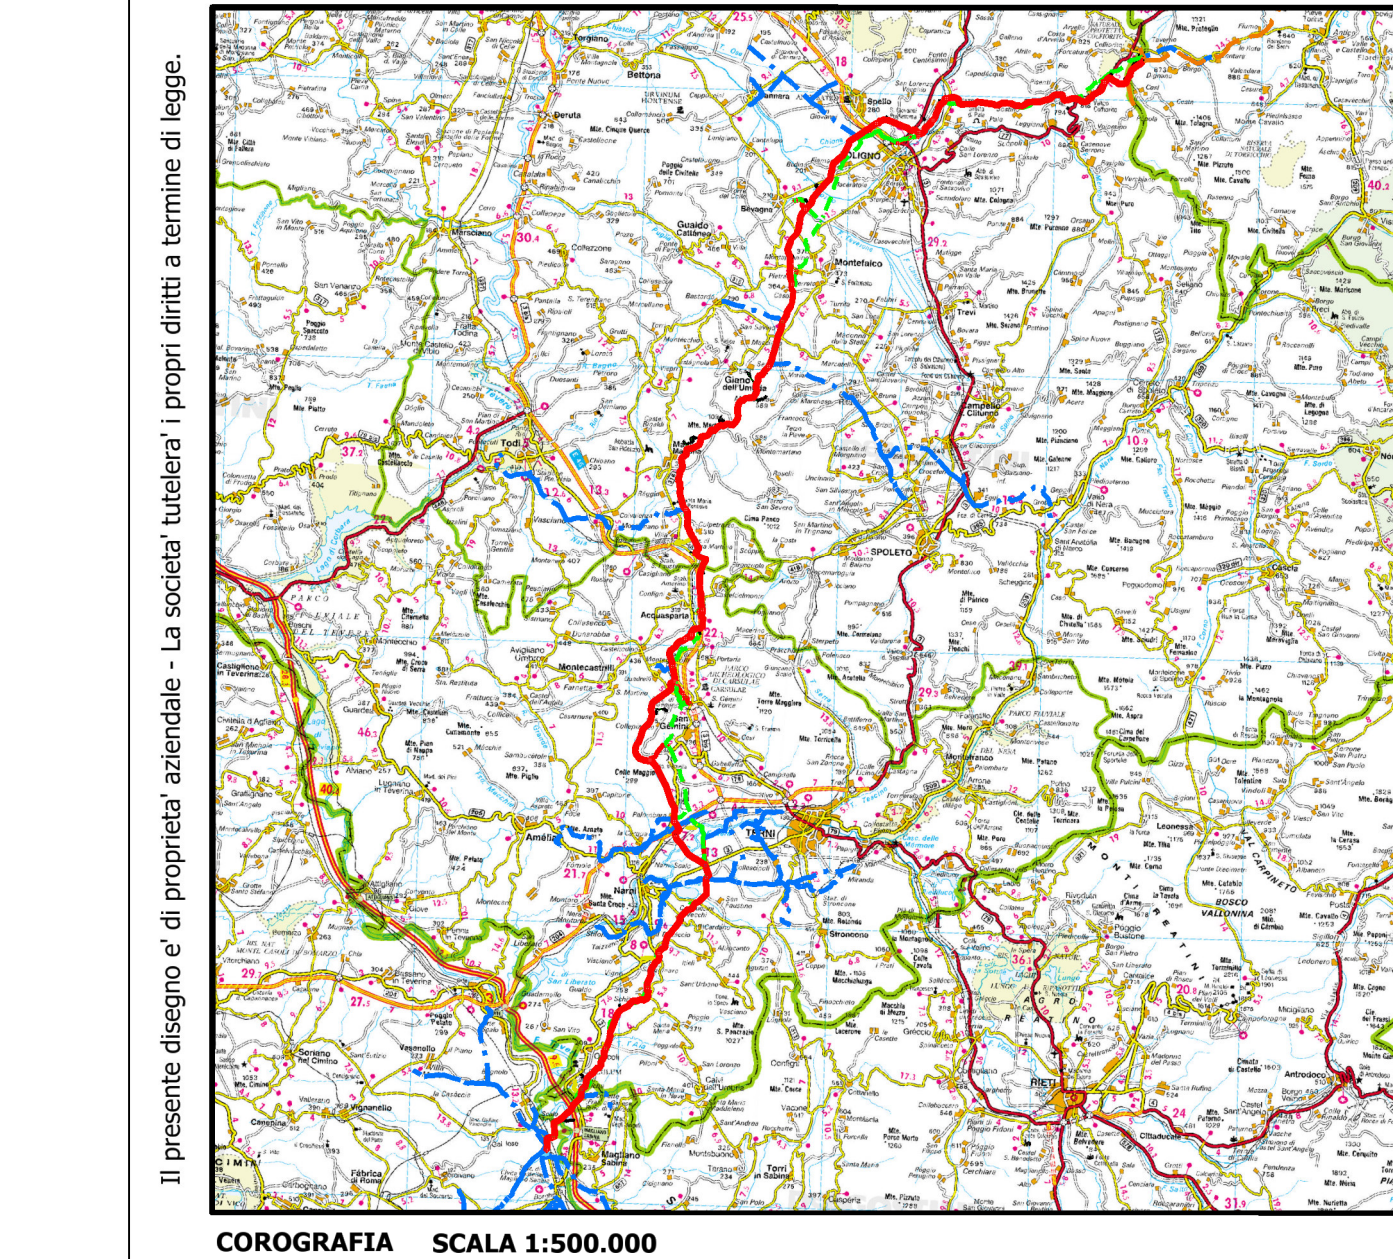

Il presente disegno e' di proprieta' aziendale - La societa' tutelera' i propri diritti a termine di legge.

0	04/12/2020	EMISSIONE PER PERMESSI	L. FALCETELLI	F. VITALI	A. SPADACINI
Rev	DATA	DESCRIZIONE	ELABORATO	VERIFICATO	APPROVATO
		PROGETTISTA snam techfem Rif. TM: 011-P.MI-005-33-DT-E-1114	COMMESSA NR/19093	UNITA' 33	
ALLACCIAMENTO COM. DI NARNI 4 PR. DN 100 (4''), MOP 70 BAR			DIS. N. 33-DT-E-1114	REVISIONE 0	
PLANIMETRIA CATASTALE TAGLIO PIANTE OPERE IN DISMISSIONE - COMUNE DI NARNI			FG 1	DI 1	SCALA 1:2000