
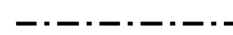

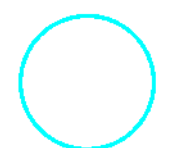



CONFINI AMMINISTRATIVI

LEGENDA

-  Metanodotto in dismissione
-  Altri metanodotti in progetto/dismissione


 AREA OCCUPAZIONE TEMPORANEA (Metanodotto in dismissione)

 Ubicazione piante

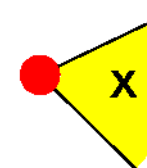 punti di ripresa fotografici

CONFINI AMMINISTRATIVI

PLANIMETRIA 1:2000

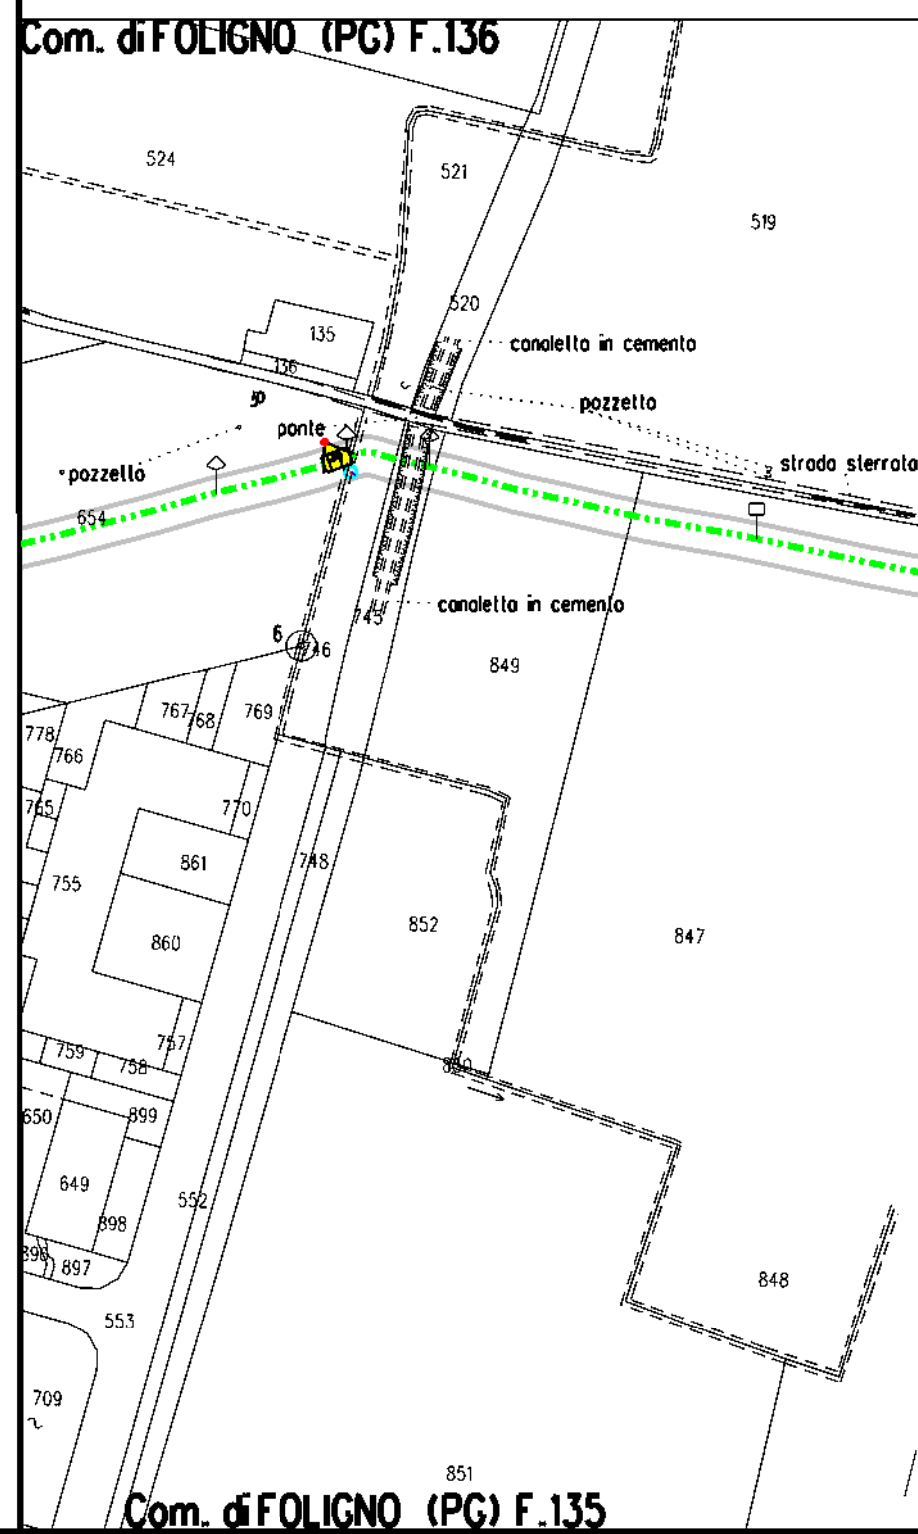


DOCUMENTAZIONE FOTOGRAFICA





Fig. 39 - Quercus pubescens diametro 29,5 cm

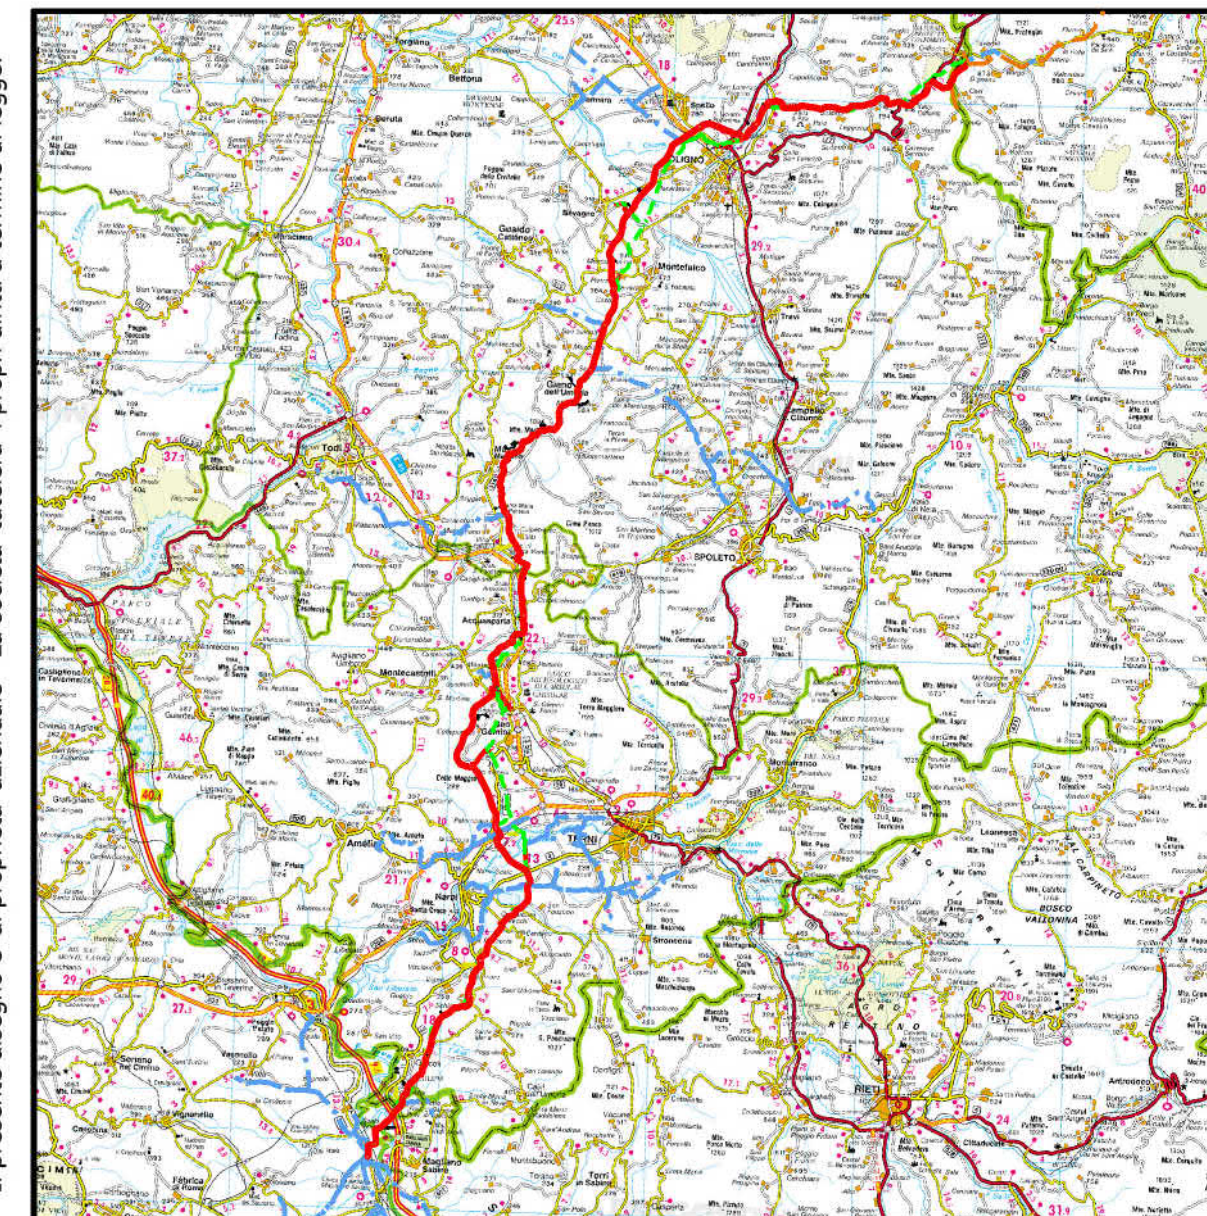Il presente disegno e' di proprieta' aziendale - La societa' tutelera' i propri diritti a termine di legge.


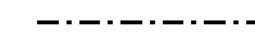



COROGRAFIA SCALA 1:500.000

Rev	DATA	DESCRIZIONE	ELABORATO	VERIFICATO	APPROVATO
0	04/12/2020	EMISSIONE PER PERMESSI	L. FALCETELLI	F. VITALI	A. SPADACINI
 PROGETTISTA  Rif. TFM: 011-PJM1-005-92-DT-E-1113			COMMESSA NR/19093	CODICE TECNICO 92	
MET. FOLIGNO - TERNI DN 550 (22"), MOP 70 bar			DIS. N. 92-DT-E-1113		
PLANIMETRIA CATASTALE TAGLIO PIANTE - COMUNE DI FOLIGNO			REVISIONE 0		
			FG	1	01 2
			SCALA 1:2000		


CONFINI AMMINISTRATIVI

LEGENDA


-  Metanodotto in dismissione
-  Altri metanodotti in progetto/dismissione

 AREA OCCUPAZIONE TEMPORANEA (Metanodotto in dismissione)

 Ubicazione piante

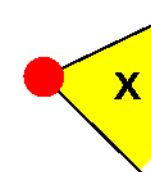 punti di ripresa fotografici

PLANIMETRIA 1:2000

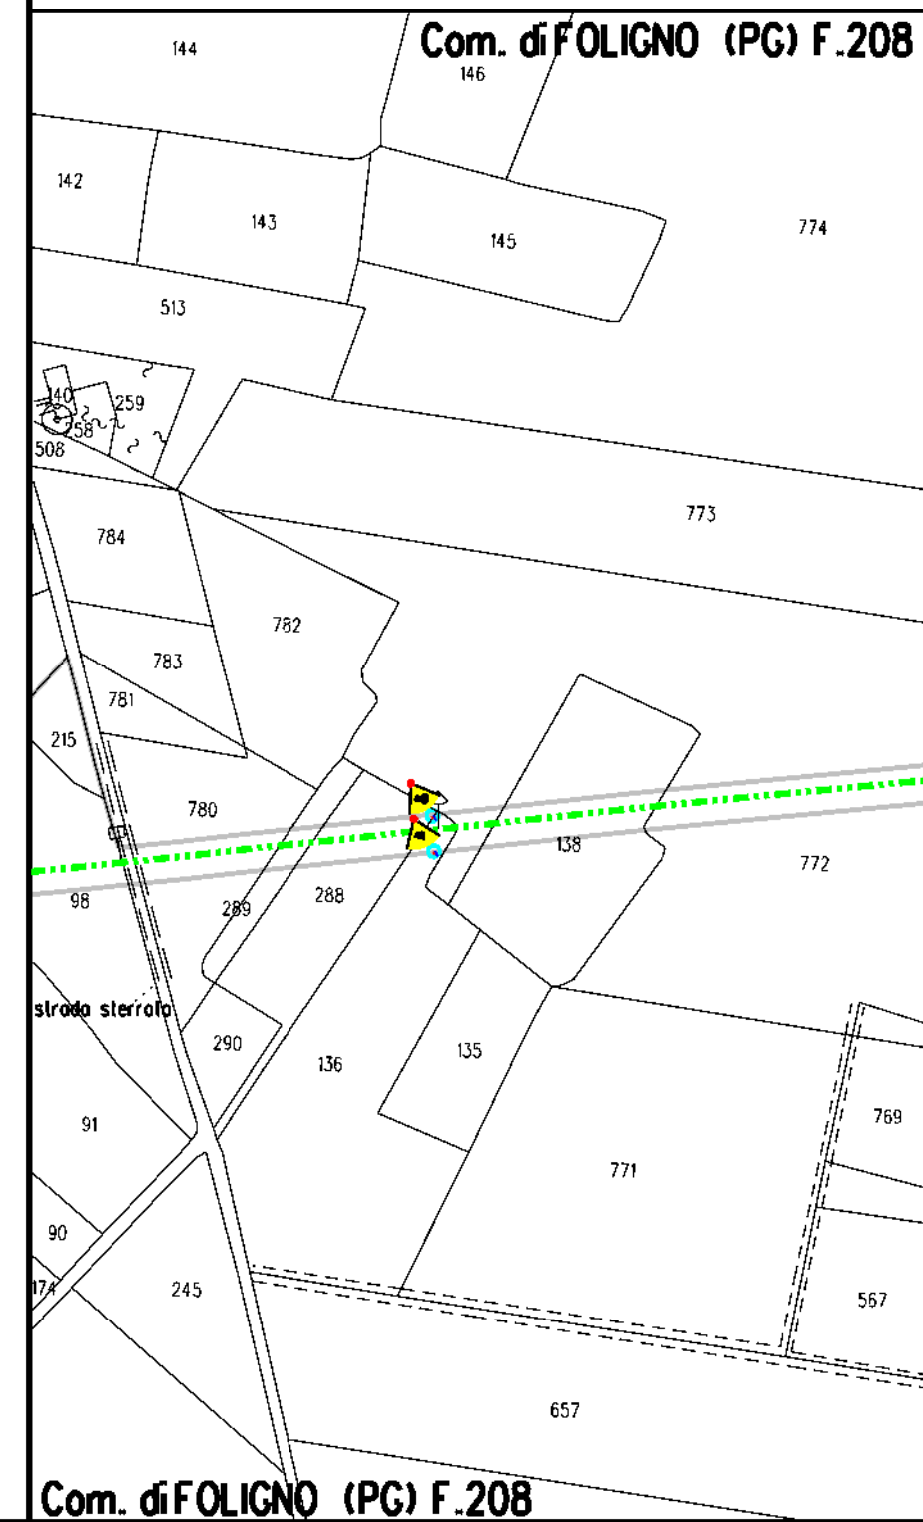

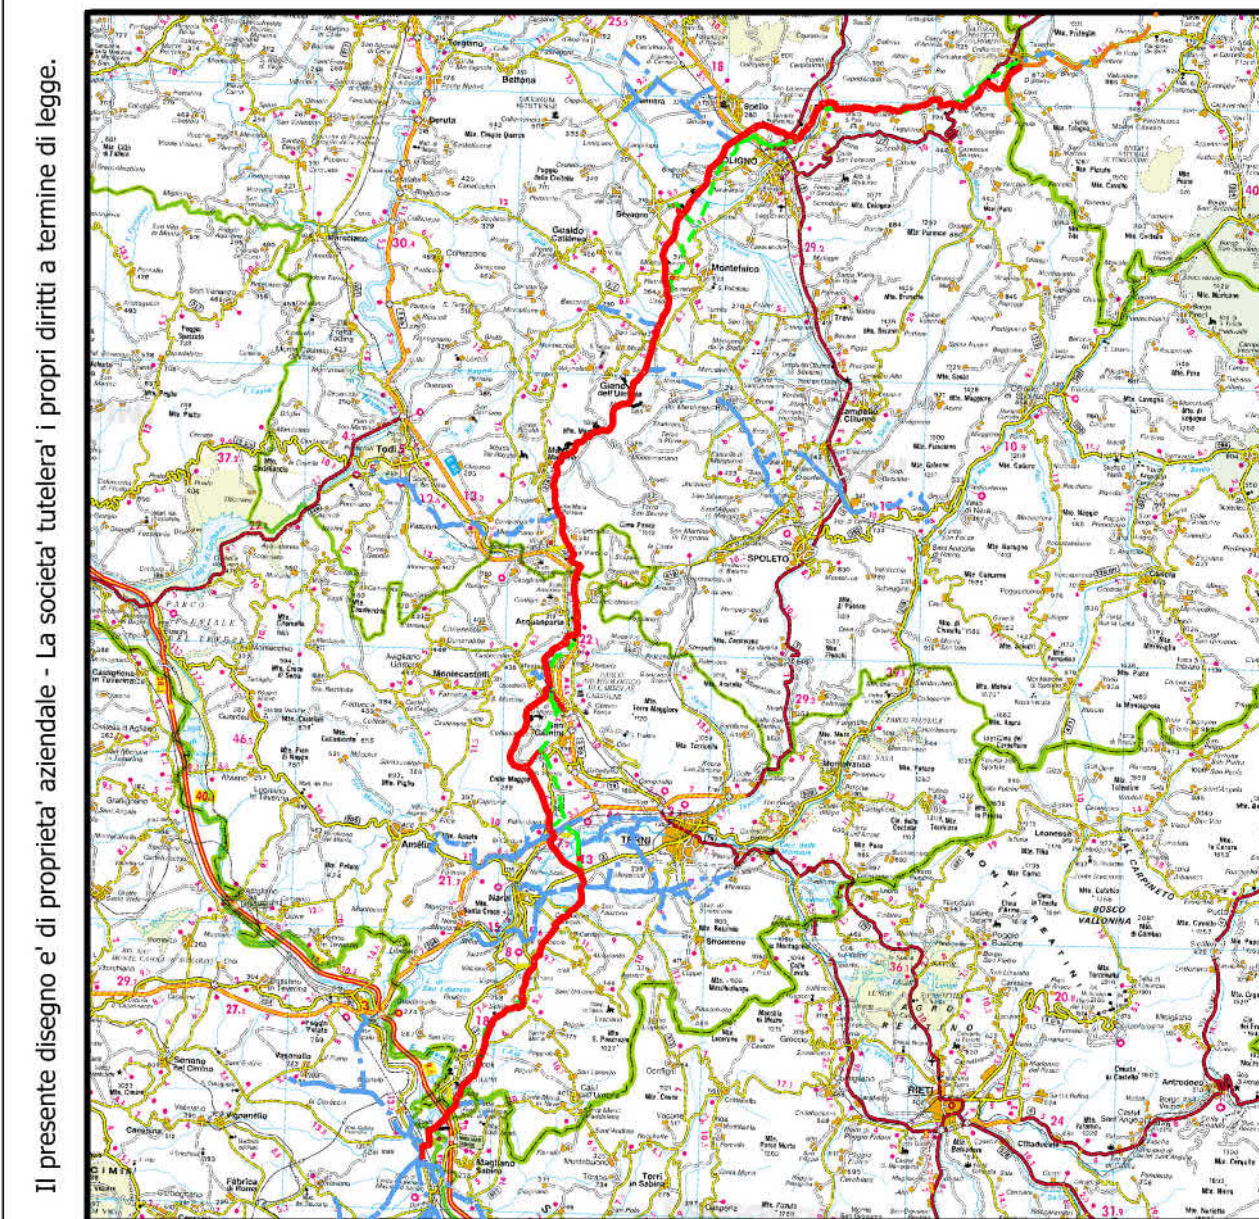
DOCUMENTAZIONE FOTOGRAFICA



Fig. 40 - Populus nigra var. italica diametro 33,5 cm





Fig. 41 - Populus nigra var. italica diametro 58 cm



COROGRAFIA SCALA 1:500.000

Il presente disegno e' di proprieta' aziendale - La societa' tutelera' i propri diritti a termine di legge.

CONFINI AMMINISTRATIVI

0	04/12/2020	EMMISSIONE PER PERMESSI	L. FALCETELLI	F. VITALI	A. SPADACINI
Rev	DATA	DESCRIZIONE	ELABORATO	VERIFICATO	APPROVATO
		PROGETTISTA	COMMESSA	CODICE TECNICO	
		  Rif. IFM: 011-PJM1-005-92-DT-E-1113	NR/19093	92	
MET. FOLIGNO - TERNI DN 550 (22"), MOP 70 bar			DIS N 92-DT-E-1113		
			REVISIONE 0		
PLANIMETRIA CATASTALE TAGLIO PIANTE - COMUNE DI FOLIGNO			FG 2 DI 2		
			SCALA 1:2000		