


CONFINI AMMINISTRATIVI

LEGENDA

- Metanodotto in dismissione
- Altri metanodotti in progetto/dismissione
- AREA OCCUPAZIONE TEMPORANEA (Metanodotto in dismissione)
- Ubicazione piante
- punti di ripresa fotografici

CONFINI AMMINISTRATIVI

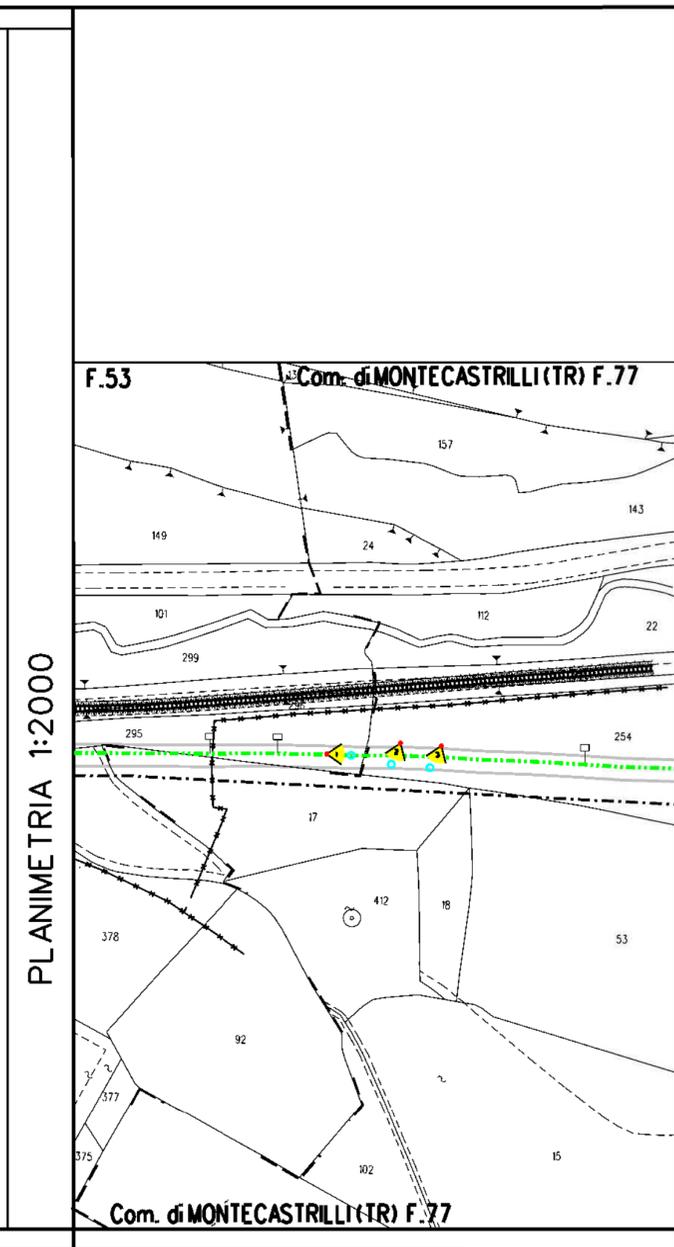

DOCUMENTAZIONE FOTOGRAFICA



Fig. 1 - Quercus pubescens diametro 56 cm



Fig. 2 - Quercus cerris diametro 20 cm


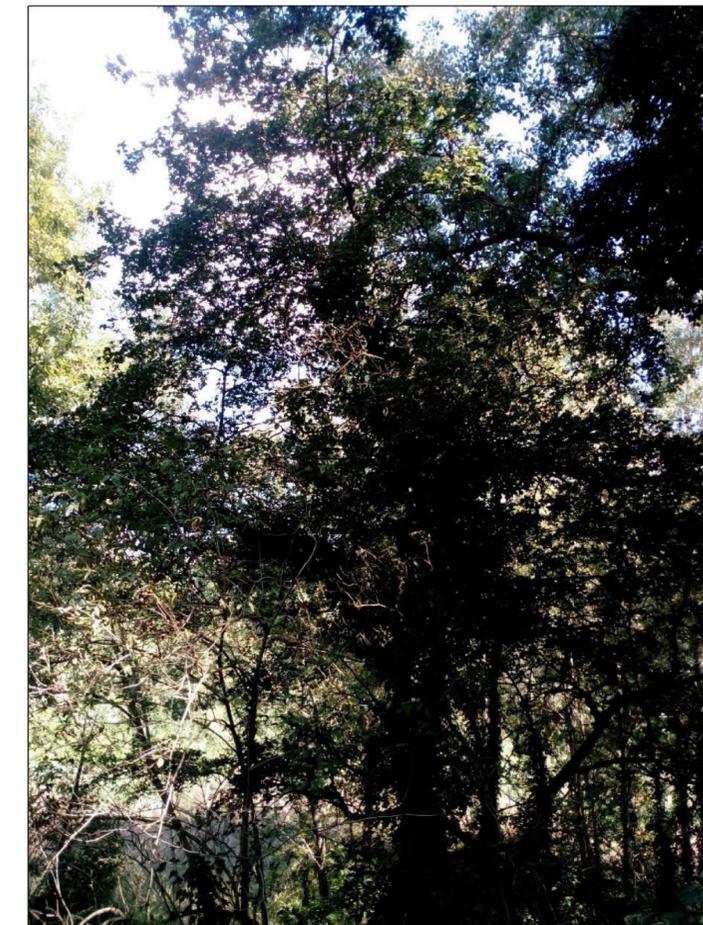


Fig. 3 - Acer campestre diametro 40 cm

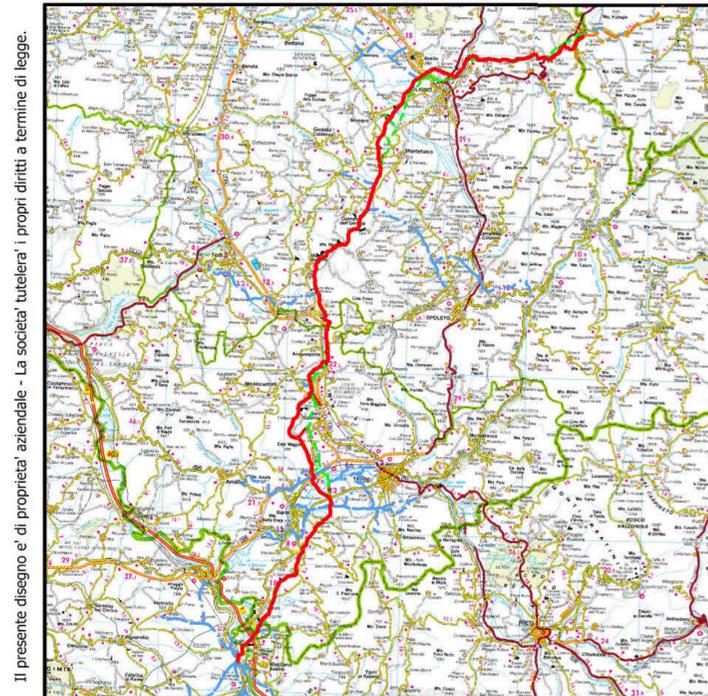

COROGRAFIA SCALA 1:500.000

Il presente disegno e' di proprieta' aziendale - La societa' tutelera' i propri diritti a termine di legge.

0	04/12/2020	EMISSIONE PER PERMESSI	L. FALCETELLI	F. VITALI	A. SPADACINI
Rev	DATA	DESCRIZIONE	ELABORATO	VERIFICATO	APPROVATO
		PROGETTISTA snam techfem Rif. TFM: 011-PUM1-005-92-DT-E-1117	COMMESSA NR/19093	CODICE TECNICO 92	
MET. FOLIGNO - TERNI DN 550 (22"), MOP 70 bar			DIS. N. 92-DT-E-1117		
PLANIMETRIA CATASTALE TAGLIO PIANTE - COMUNE DI MONTECASTRILLI			REVISIONE 0		
			FG	1	DI 2
			SCALA 1:2000		


CONFINI AMMINISTRATIVI

LEGENDA


-  Metanodotto in dismissione
-  Altri metanodotti in progetto/dismissione

 AREA OCCUPAZIONE TEMPORANEA (Metanodotto in dismissione)

 Ubicazione piante

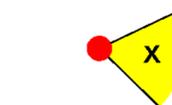 punti di ripresa fotografici

PLANIMETRIA 1:2000

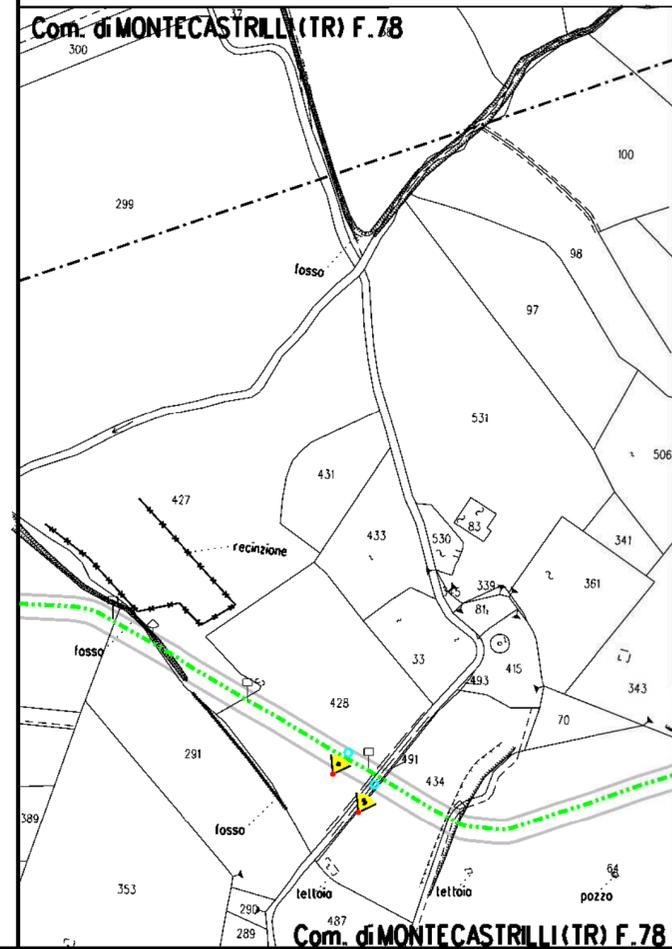


DOCUMENTAZIONE FOTOGRAFICA



Fig. 4 - Juglans regia diametro 46 cm



Fig. 5 - Juglans regia diametro 31 cm

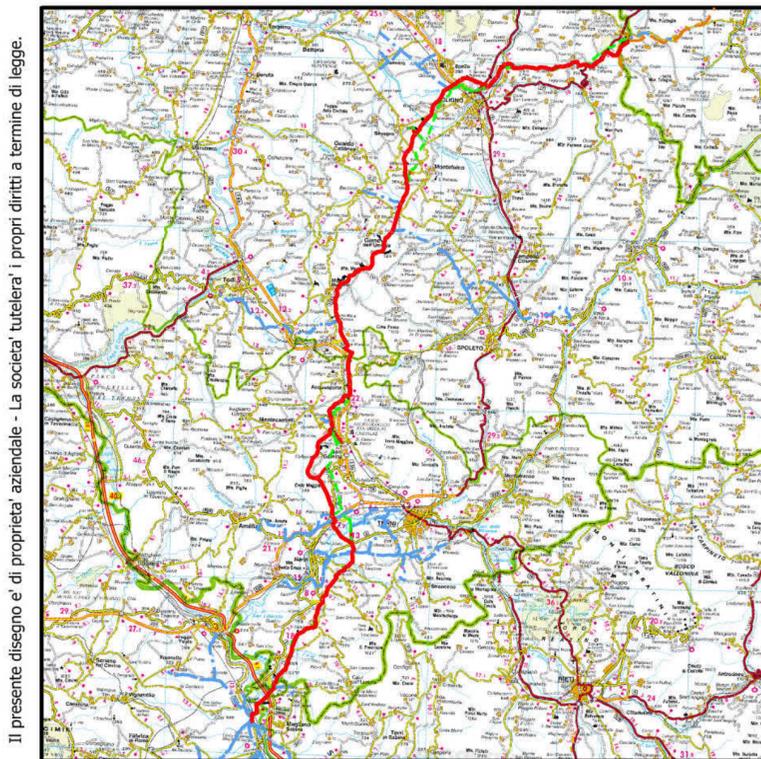

COROGRAFIA SCALA 1:500.000

Il presente disegno e' di proprieta' aziendale - La societa' tutelera' i propri diritti a termine di legge.

Rev	DATA	DESCRIZIONE	ELABORATO	VERIFICATO	APPROVATO
0	04/12/2020	EMISSIONE PER PERMESSI	L. FALCETELLI	F. VITALI	A. SPADACINI
		PROGETTISTA   Rif. TFM: 011-PJM1-005-92-DT-E-1117	COMMESSA NR/19093	CODICE TECNICO 92	
MET. FOLIGNO - TERNI DN 550 (22"), MOP 70 bar			DIS N 92-DT-E-1117		
PLANIMETRIA CATASTALE TAGLIO PIANTE - COMUNE DI MONTECASTRILLI			REVISIONE 0		
			FG 2	DI 2	
			SCALA 1:2000		

CONFINI AMMINISTRATIVI