

CONFINI AMMINISTRATIVI

LEGENDA


- - - - - Metanodotto in progetto
- - - - - Altri metanodotti in progetto/dismissione

 AREA OCCUPAZIONE TEMPORANEA (Metanodotto in progetto)

Ubicazione piante

● ▲ punti di ripresa fotografici

PLANIMETRIA 1:2000

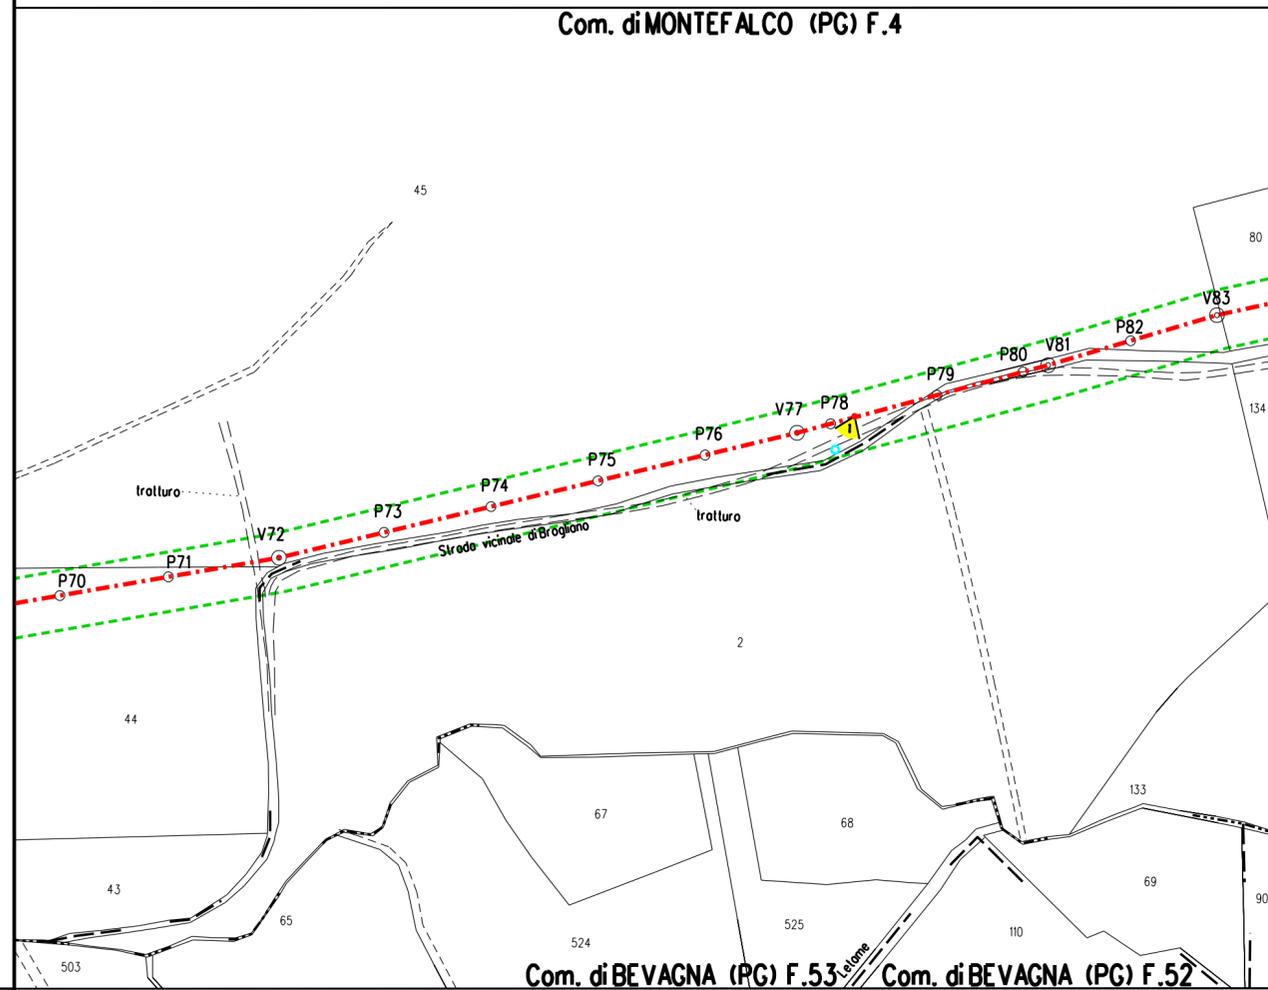


CONFINI AMMINISTRATIVI

DOCUMENTAZIONE FOTOGRAFICA



Fig. 1 - Quercus pubescens diametro 85 cm

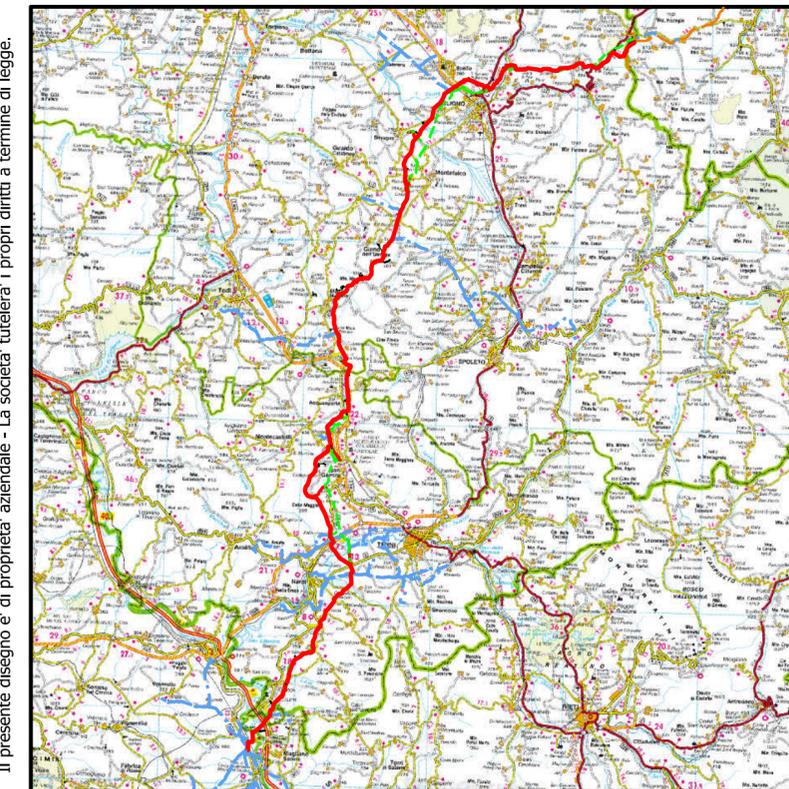

COROGRAFIA SCALA 1:500.000

Il presente disegno e' di proprieta' aziendale - La societa' tutelera' i propri diritti a termine di legge.

Rev	DATA	DESCRIZIONE	ELABORATO	VERIFICATO	APPROVATO
0	04/12/2020	EMISSIONE PER PERMESSI	L. FALCETELLI	F. VITALI	A. SPADACINI
			COMMESSA	CODICE TECNICO	
RIFACIMENTO MET. FOLIGNO (FRAZ. COLFIORITO) - GALLESE DN 650 (26"), DP 75 bar			NR/19093/R-L01	20621	
PLANIMETRIA CATASTALE TAGLIO PIANTE - COMUNE DI MONTEFALCO			DIS. N.	11-DT-E-1117	
			REVISIONE	0	
			FG	1	DI 5
			SCALA	1:2000	

CONFINI AMMINISTRATIVI

LEGENDA

- Metanodotto in progetto
- Altri metanodotti in progetto/dismissione
- AREA OCCUPAZIONE TEMPORANEA (Metanodotto in progetto)
- Ubicazione piante
- punti di ripresa fotografici

CONFINI AMMINISTRATIVI

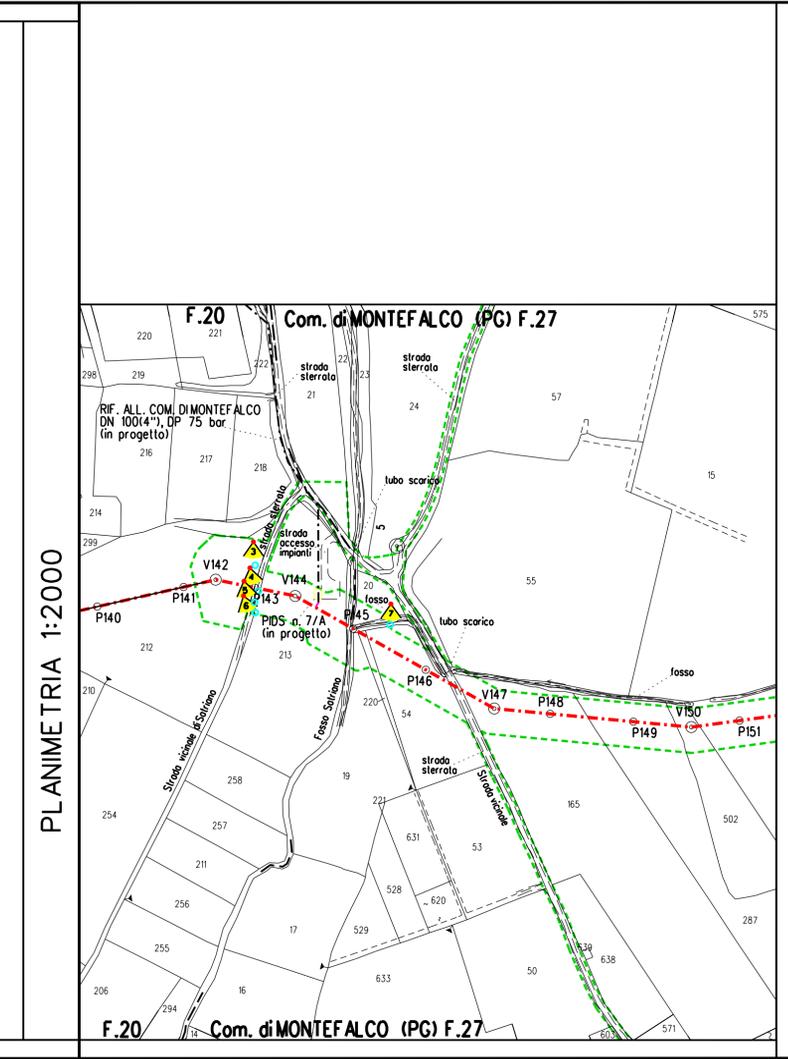


Fig. 3 - Quercus pubescens diametro 23,5 cm



Fig. 4 - Quercus pubescens diametro 54 cm

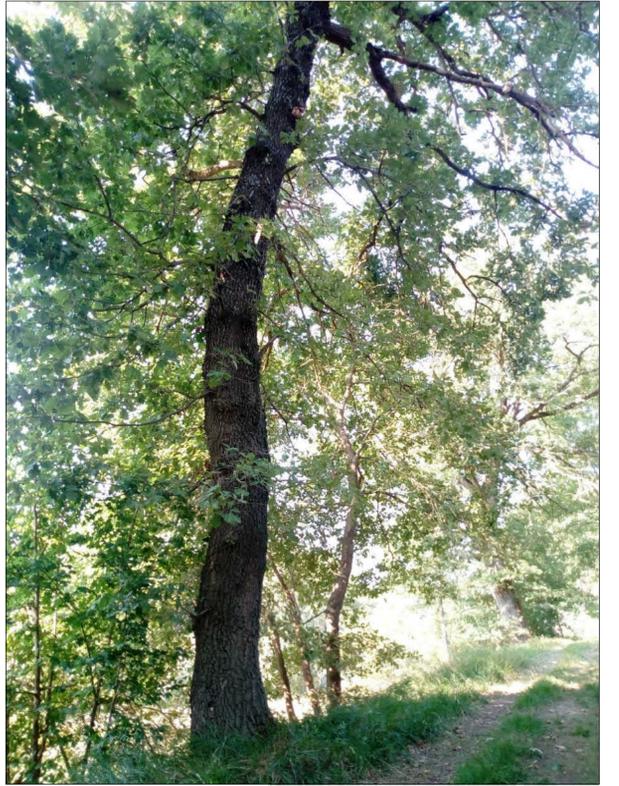


Fig. 5 - Quercus pubescens diametro 43 cm

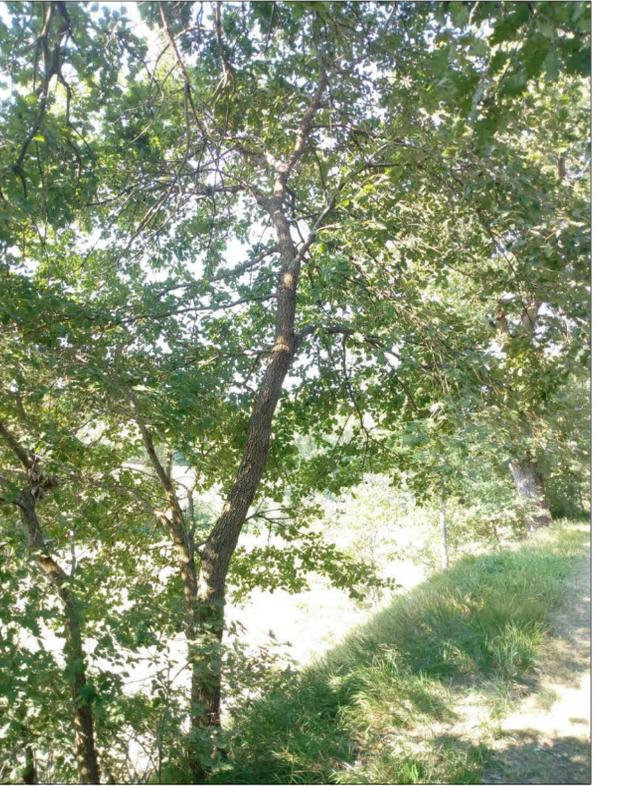


Fig. 6 - Quercus pubescens diametro 17,5 cm



Fig. 7 - Quercus pubescens diametro 25,5 cm

DOCUMENTAZIONE FOTOGRAFICA



Il presente disegno e' di proprieta' aziendale - La societa' tutelera' i propri diritti a termine di legge.

0	04/12/2020	EMISSIONE PER PERMESSI	L. FALCETELLI	F. VITALI	A. SPADACINI
Rev	DATA	DESCRIZIONE	ELABORATO	VERIFICATO	APPROVATO
		PROGETTISTA			
		REF. TFM: 011-PJM1-005-11-DT-E-1117	COMMESSA	CODICE TECNICO	
			NR/19093/R-L01	20621	
		RIFACIMENTO MET. FOLIGNO (FAZ. COLFIORITO) - GALLESE DN 650 (26''), DP 75 bar			
		DIS. N. 11-DT-E-1117			
		REVISIONE 0			
		PLANIMETRIA CATASTALE TAGLIO PIANTE - COMUNE DI MONTEFALCO			
		FG	3	DI	5
		SCALA 1:2000			


CONFINI AMMINISTRATIVI

LEGENDA


-  Metanodotto in progetto
-  Altri metanodotti in progetto/dismissione

-  AREA OCCUPAZIONE TEMPORANEA (Metanodotto in progetto)

-  Ubicazione piante

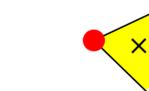-  punti di ripresa fotografici

PLANIMETRIA 1:2000

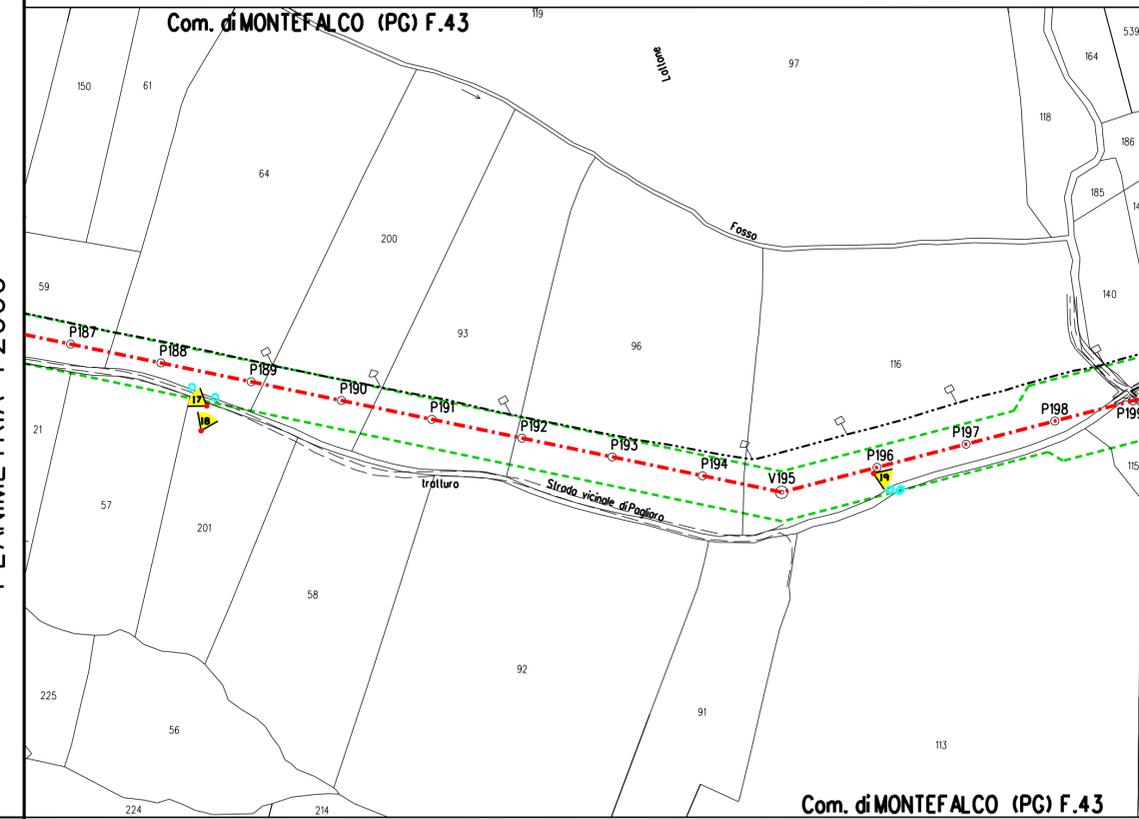

CONFINI AMMINISTRATIVI

DOCUMENTAZIONE FOTOGRAFICA




Fig. 17 - Quercus pubescens diametro 64,5 cm



Fig. 18 - Quercus pubescens diametro 80 cm



Fig. 19 - Quercus pubescens diametro 19-16-15-15 cm

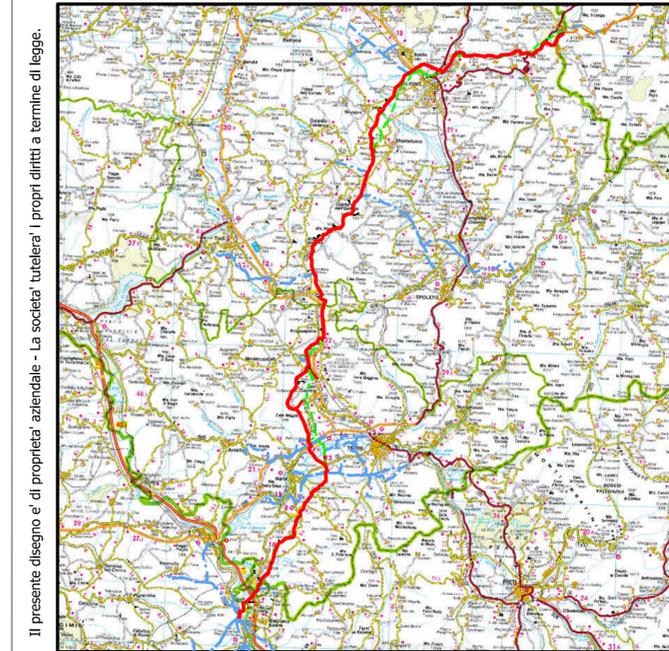

COROGRAFIA SCALA 1:500.000

Il presente disegno e' di proprieta' aziendale - La societa' tutelera' i propri diritti a termine di legge.

0	04/12/2020	EMISSIONE PER PERMESSI	L. FALCETELLI	F. VITALI	A. SPADACINI
Rev	DATA	DESCRIZIONE	ELABORATO	VERIFICATO	APPROVATO
 			COMMESSA	CODICE TECNICO	
RIFACIMENTO MET. FOLIGNO (FRAZ. COLFIORITO) - GALLESE DN 650 (26"), DP 75 bar			NR/19093/R-L01	20621	
PLANIMETRIA CATASTALE TAGLIO PIANTE - COMUNE DI MONTEFALCO			DIS. N.	11-DT-E-1117	
			REVISIONE	0	
			FG	5	DI 5
			SCALA	1:2000	