


- Metanodotto in progetto
- Altri metanodotti in progetto/dismissione

AREA OCCUPAZIONE TEMPORANEA (Metanodotto in progetto)

Ubicazione piante

punti di ripresa fotografici

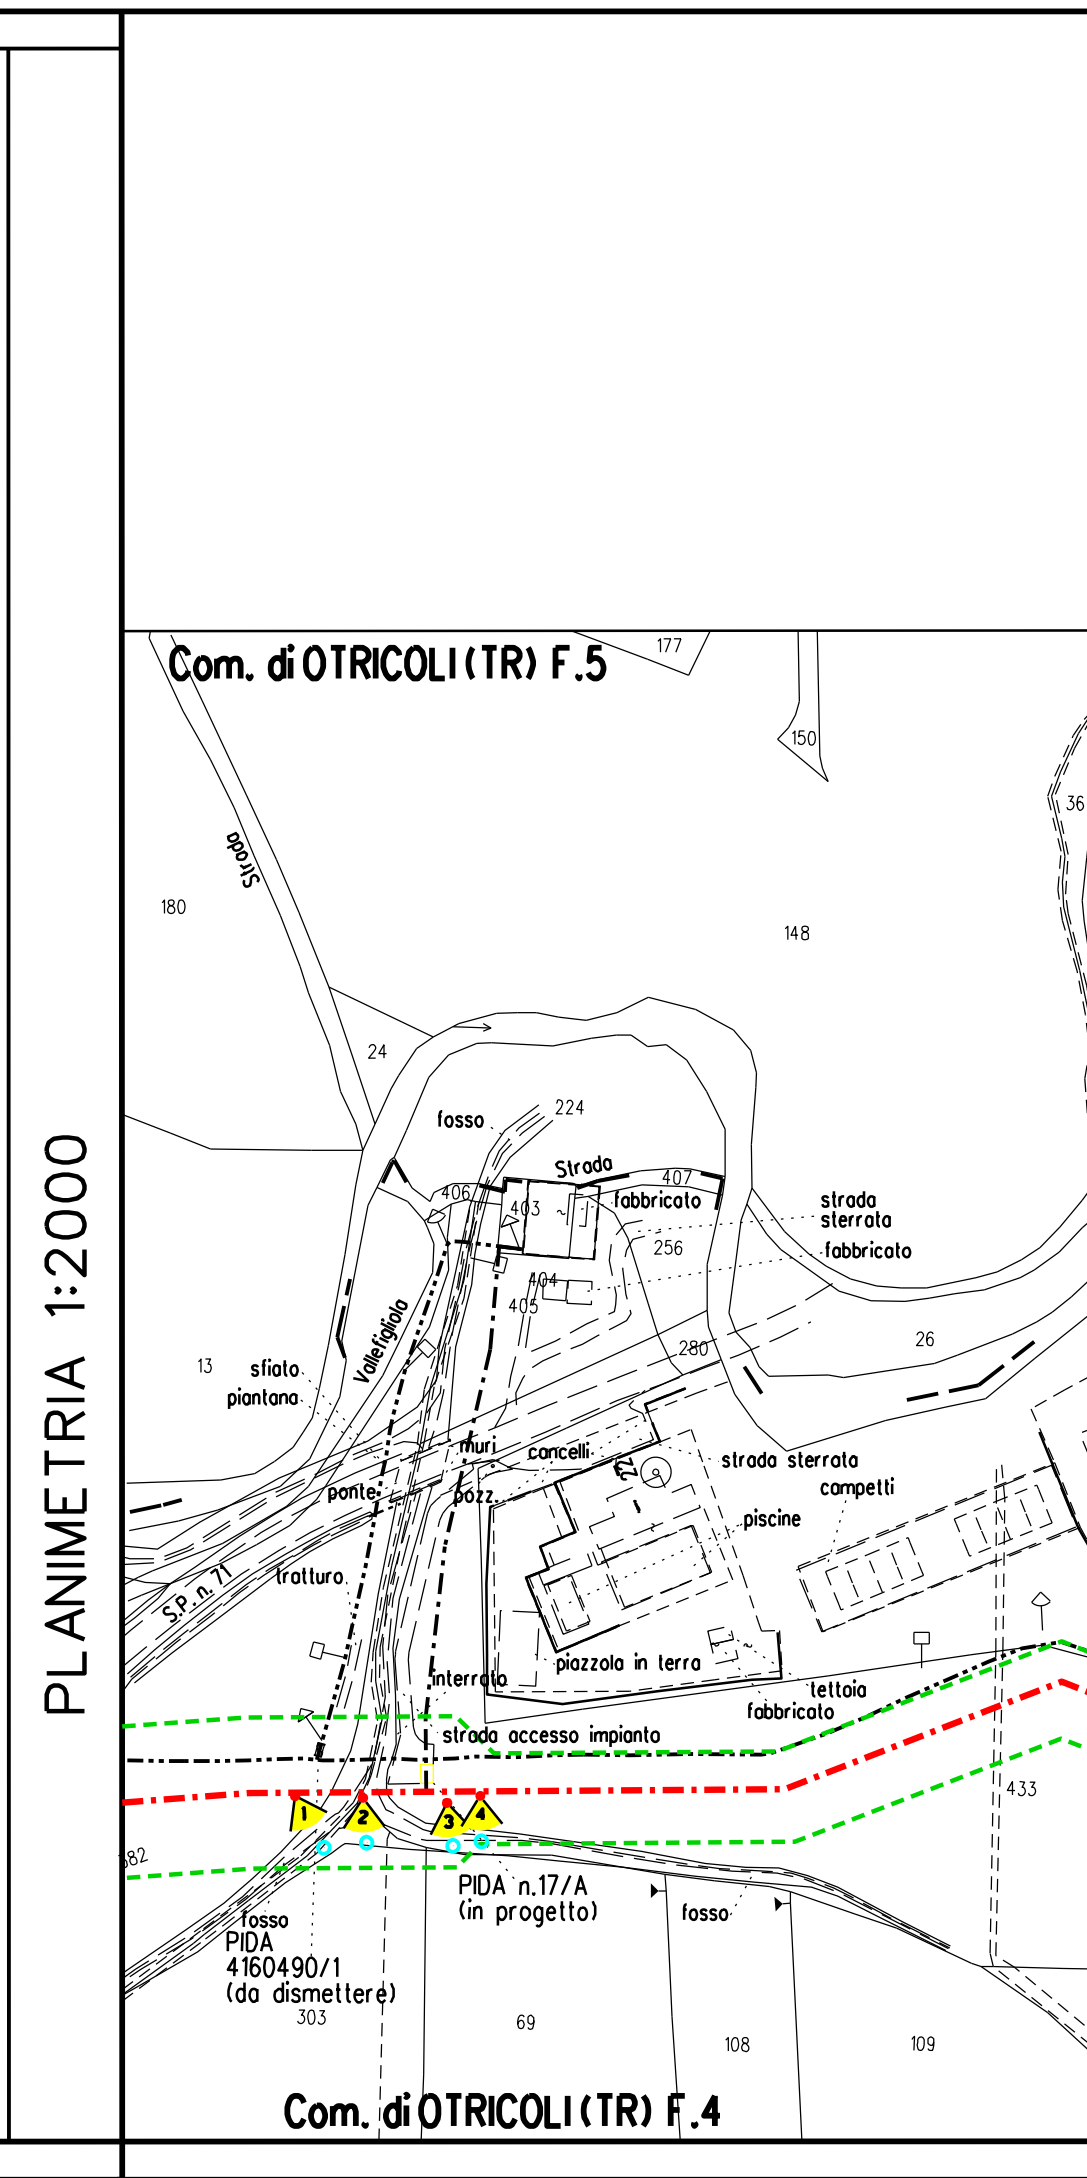

DOCUMENTAZIONE FOTOGRAFICA



Fig. 1 - Acer campestre diametro 22 cm



Fig. 2 - Quercus pubescens diametro 57,5 cm


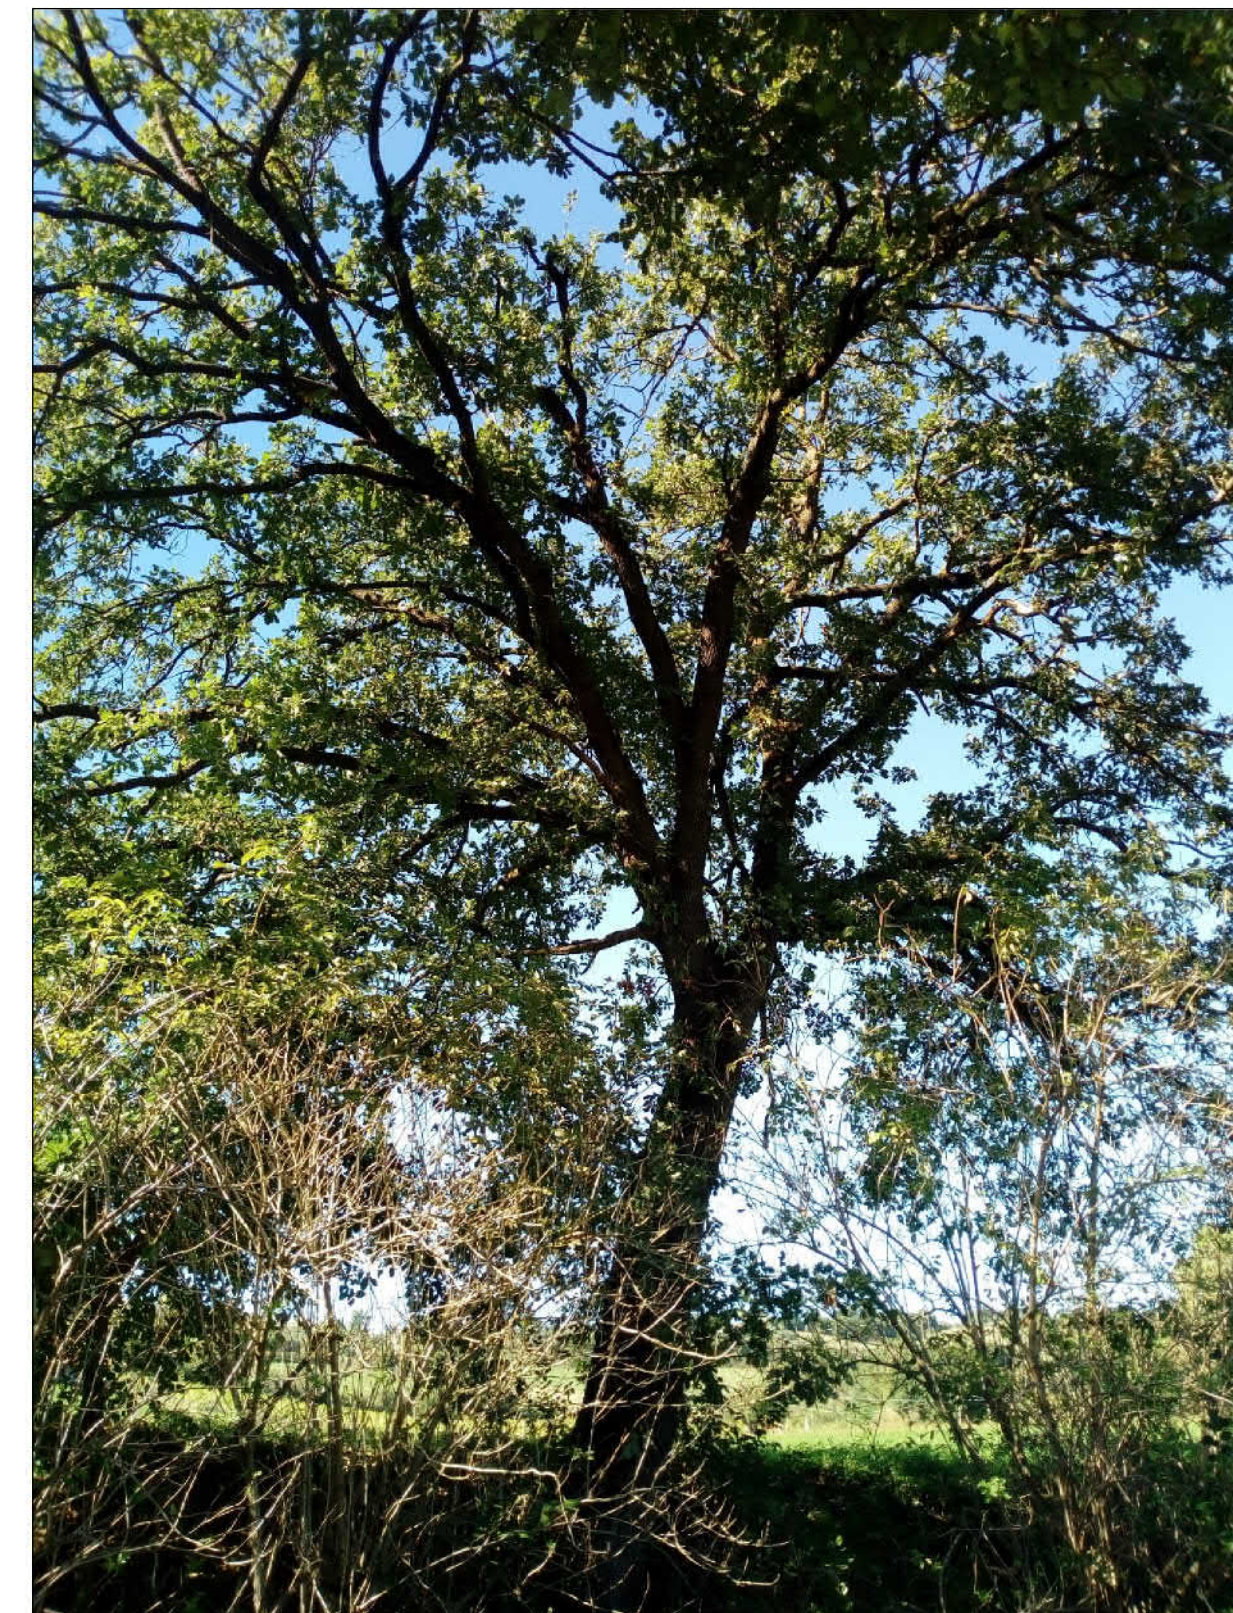


Fig. 3 - Quercus pubescens diametro 67 cm



Fig. 4 - Quercus pubescens diametro 53,5 cm



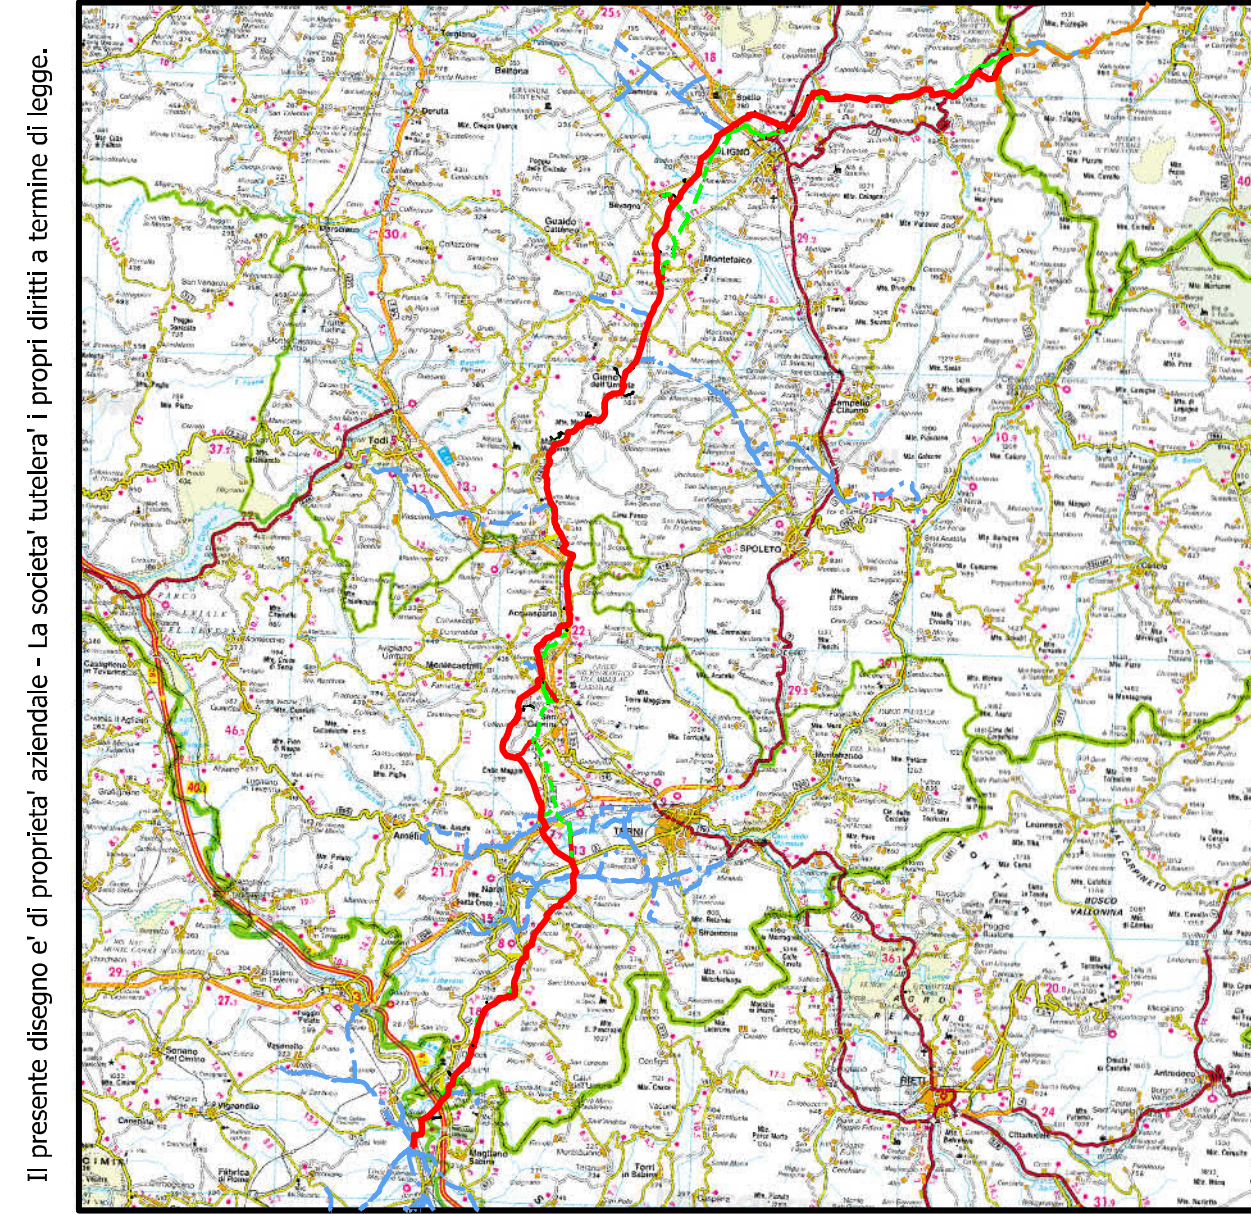

COROGRAFIA SCALA 1:500.000

Il presente disegno e' di proprieta' aziendale - La societa' tutelera' i propri diritti a termine di legge.

0	04/12/2020	EMISSIONE PER PERMESSI	L. FALCETELLI	F. VITALI	A. SPADACINI
Rev.	DATA	DESCRIZIONE	ELABORATO	VERIFICATO	APPROVATO
		PROGETTISTA			COMMESSA NR/19093/R-L01
		RIF. FEM: 011-P.MI-005-11-DT-E-1123			CODICE TECNICO 20621
RIFACIMENTO MET. FOLIGNO (FRAZ. COLFIORITO) - GALLESE DN 650 (26"), DP 75 bar			DIS N 11-DT-E-1123		
PLANIMETRIA CATASTALE TAGLIO PIANTE - COMUNE DI OTRICOLI			REVISIONE 0		
			FG. 1 DI 5		
			SCALA 1:2000		

CONFINI AMMINISTRATIVI

LEGENDA


-  Metanodotto in progetto
-  Altri metanodotti in progetto/dismissione

-  AREA OCCUPAZIONE TEMPORANEA (Metanodotto in progetto)

-  Ubicazione piante

-  punti di ripresa fotografici

PLANIMETRIA 1:2000

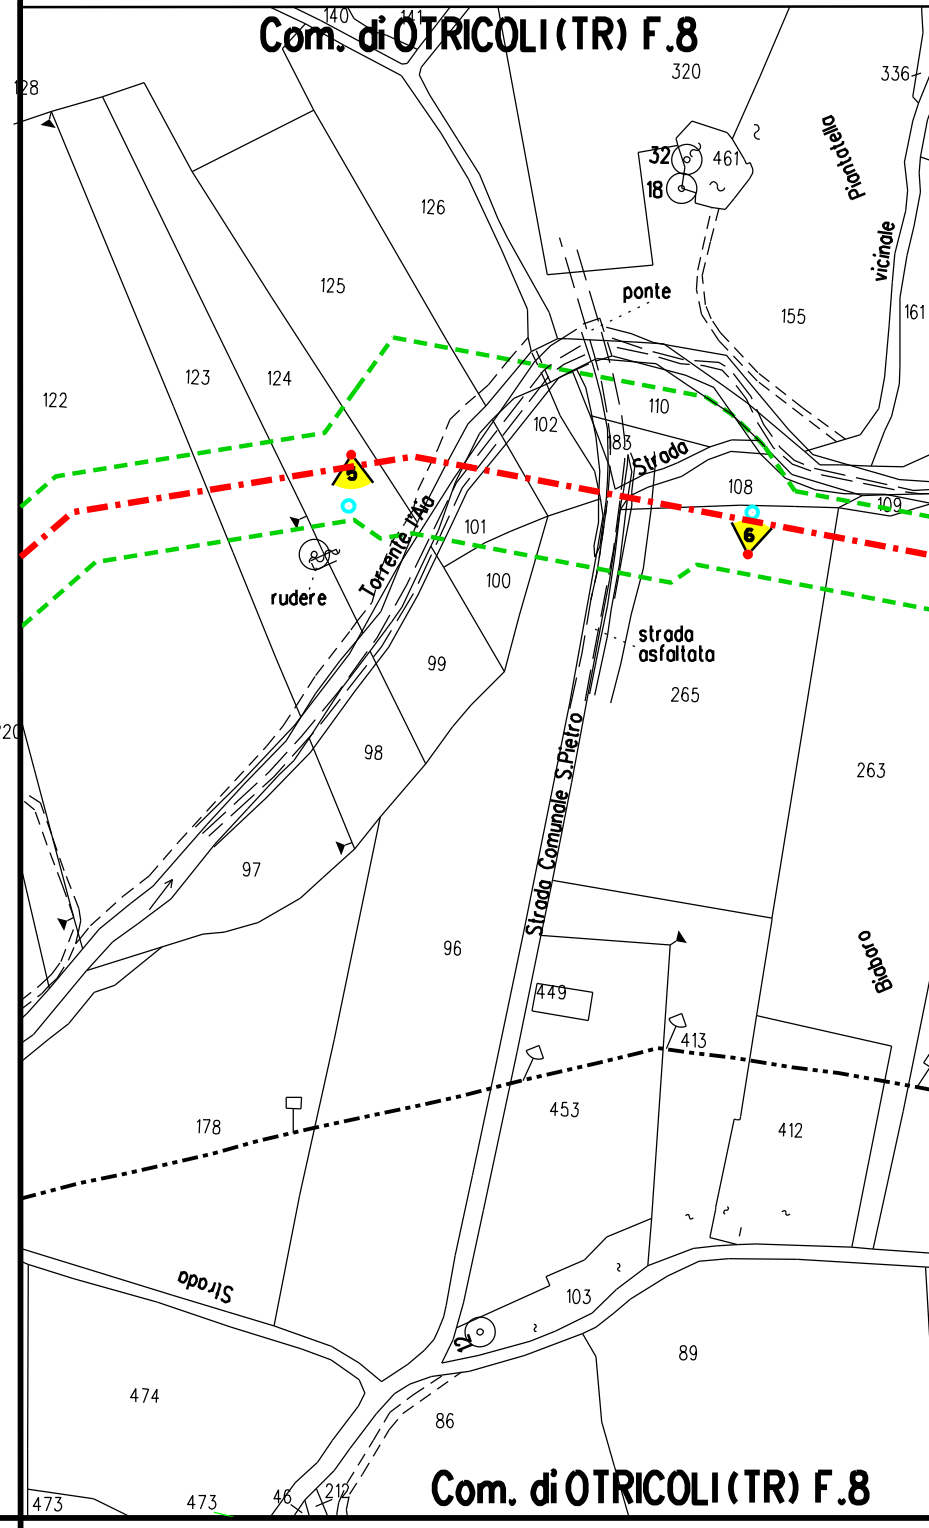

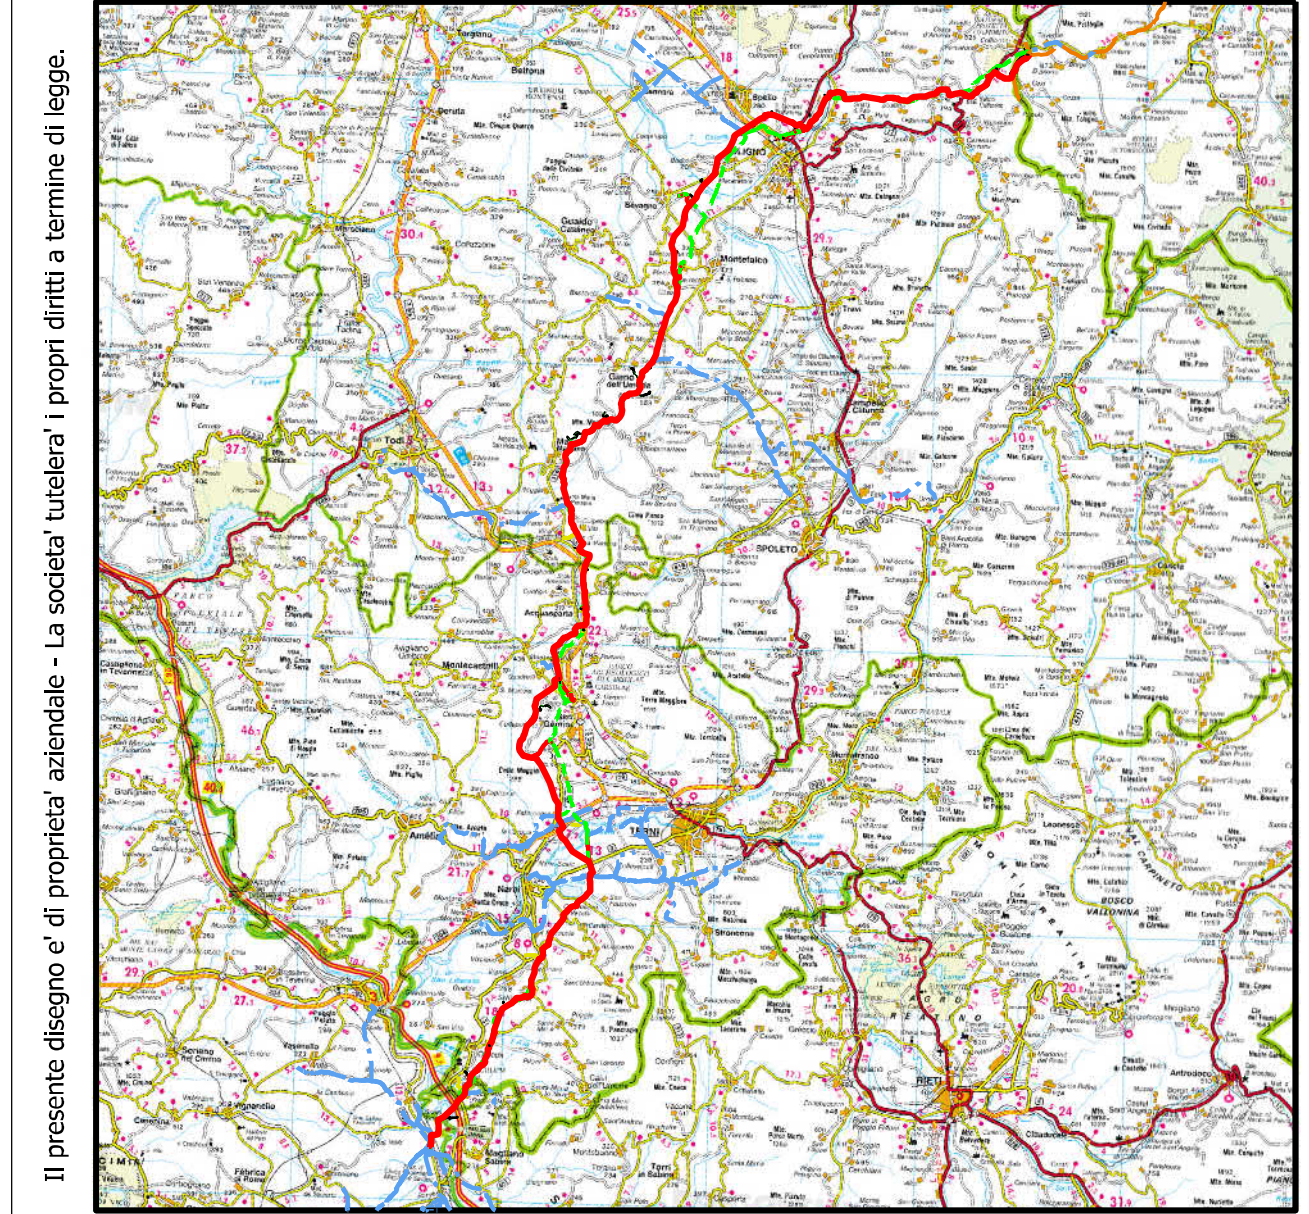
DOCUMENTAZIONE FOTOGRAFICA



Fig. 5 - Juglans regia diametro 57 cm





Fig. 6 - Juglans regia diametro 39 cm



COROGRAFIA SCALA 1:500.000

Il presente disegno e' di proprieta' aziendale - La societa' tutelera' i propri diritti a termine di legge.

0	04/12/2020	EMISSIONE PER PERMESSI	L.FALCETELLI	F.VITALI	A.SPADACINI
Rev	DATA	DESCRIZIONE	ELABORATO	VERIFICATO	APPROVATO
		PROGETTISTA	COMMESSA	CODICE TECNICO	
		  Rif. TFM: 011-PJM1-005-11-D1-E-1123	NR/19093/R-L01	20621	
RIFACIMENTO MET. FOLIGNO (FRAZ. COLFIORITO) - GALLESE DN 650 (26"), DP 75 bar			DIS. N.	11-DT-E-1123	
PLANIMETRIA CATASTALE TAGLIO PIANTE - COMUNE DI OTRICOLI			REVISIONE	0	
			FG	2	DI 5
			SCALA	1:2000	

CONFINI AMMINISTRATIVI


Metanodotto in progetto
 Altri metanodotti in progetto/dismissione

AREA OCCUPAZIONE TEMPORANEA
 (Metanodotto in progetto)

Ubicazione piante

punti di ripresa fotografici

PLANIMETRIA 1:2000

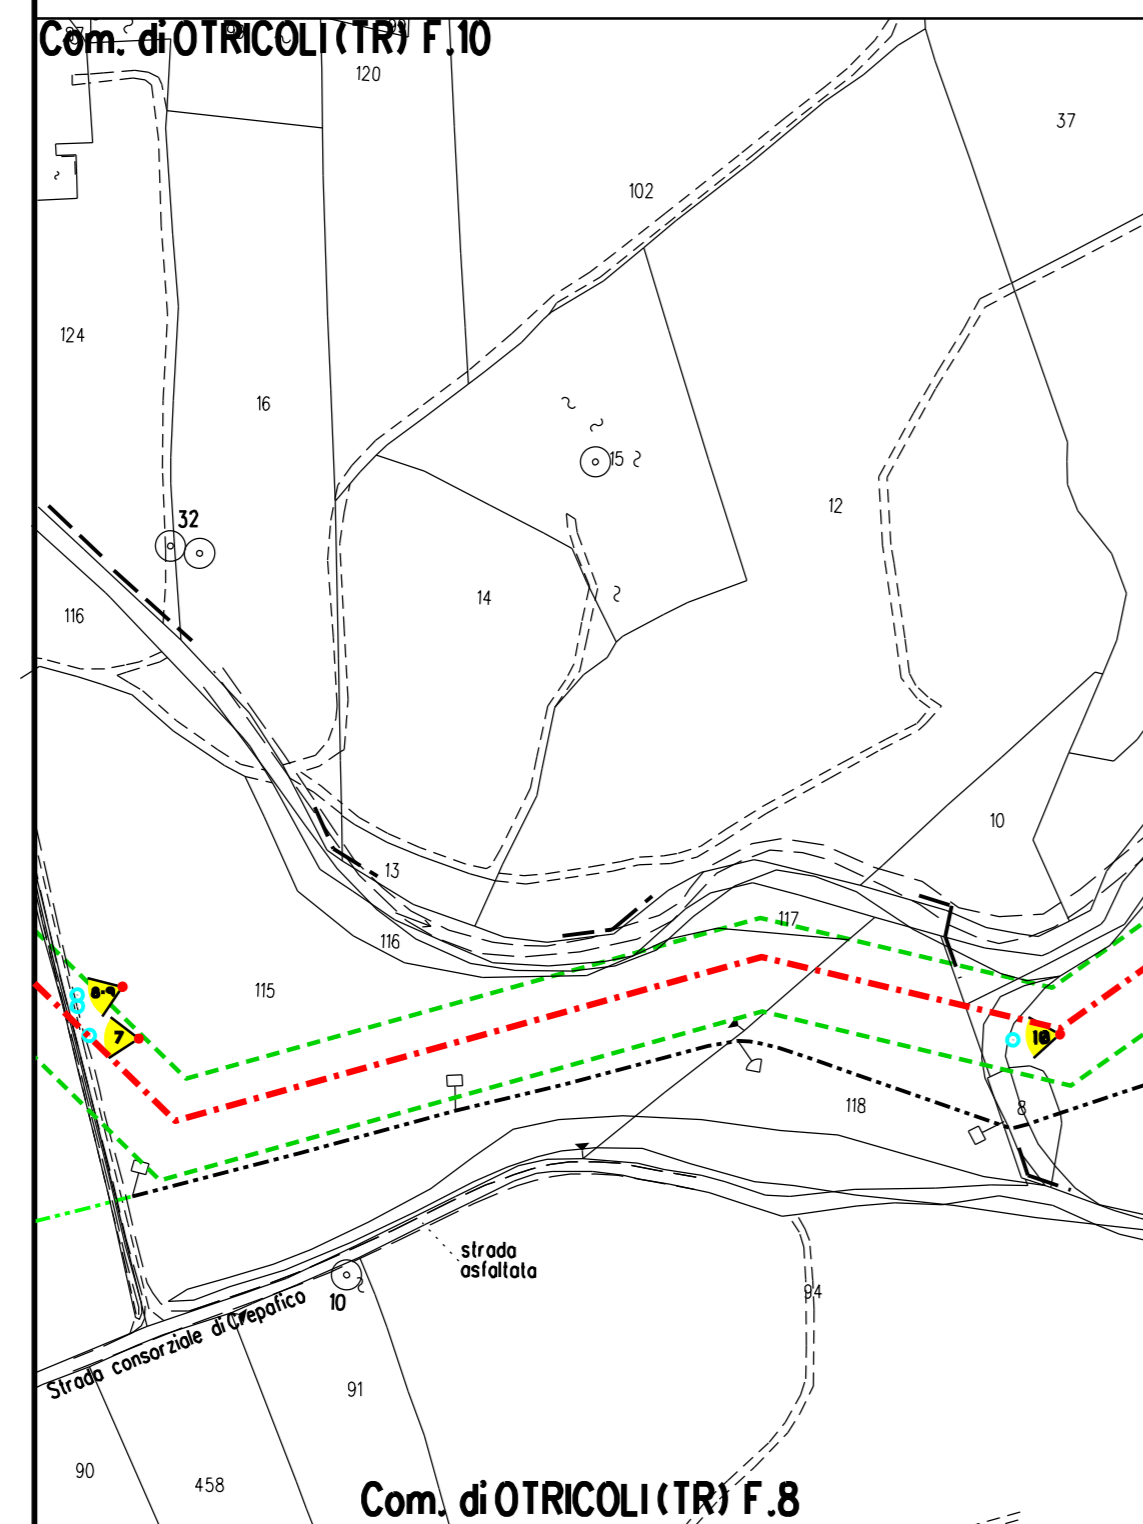

DOCUMENTAZIONE FOTOGRAFICA

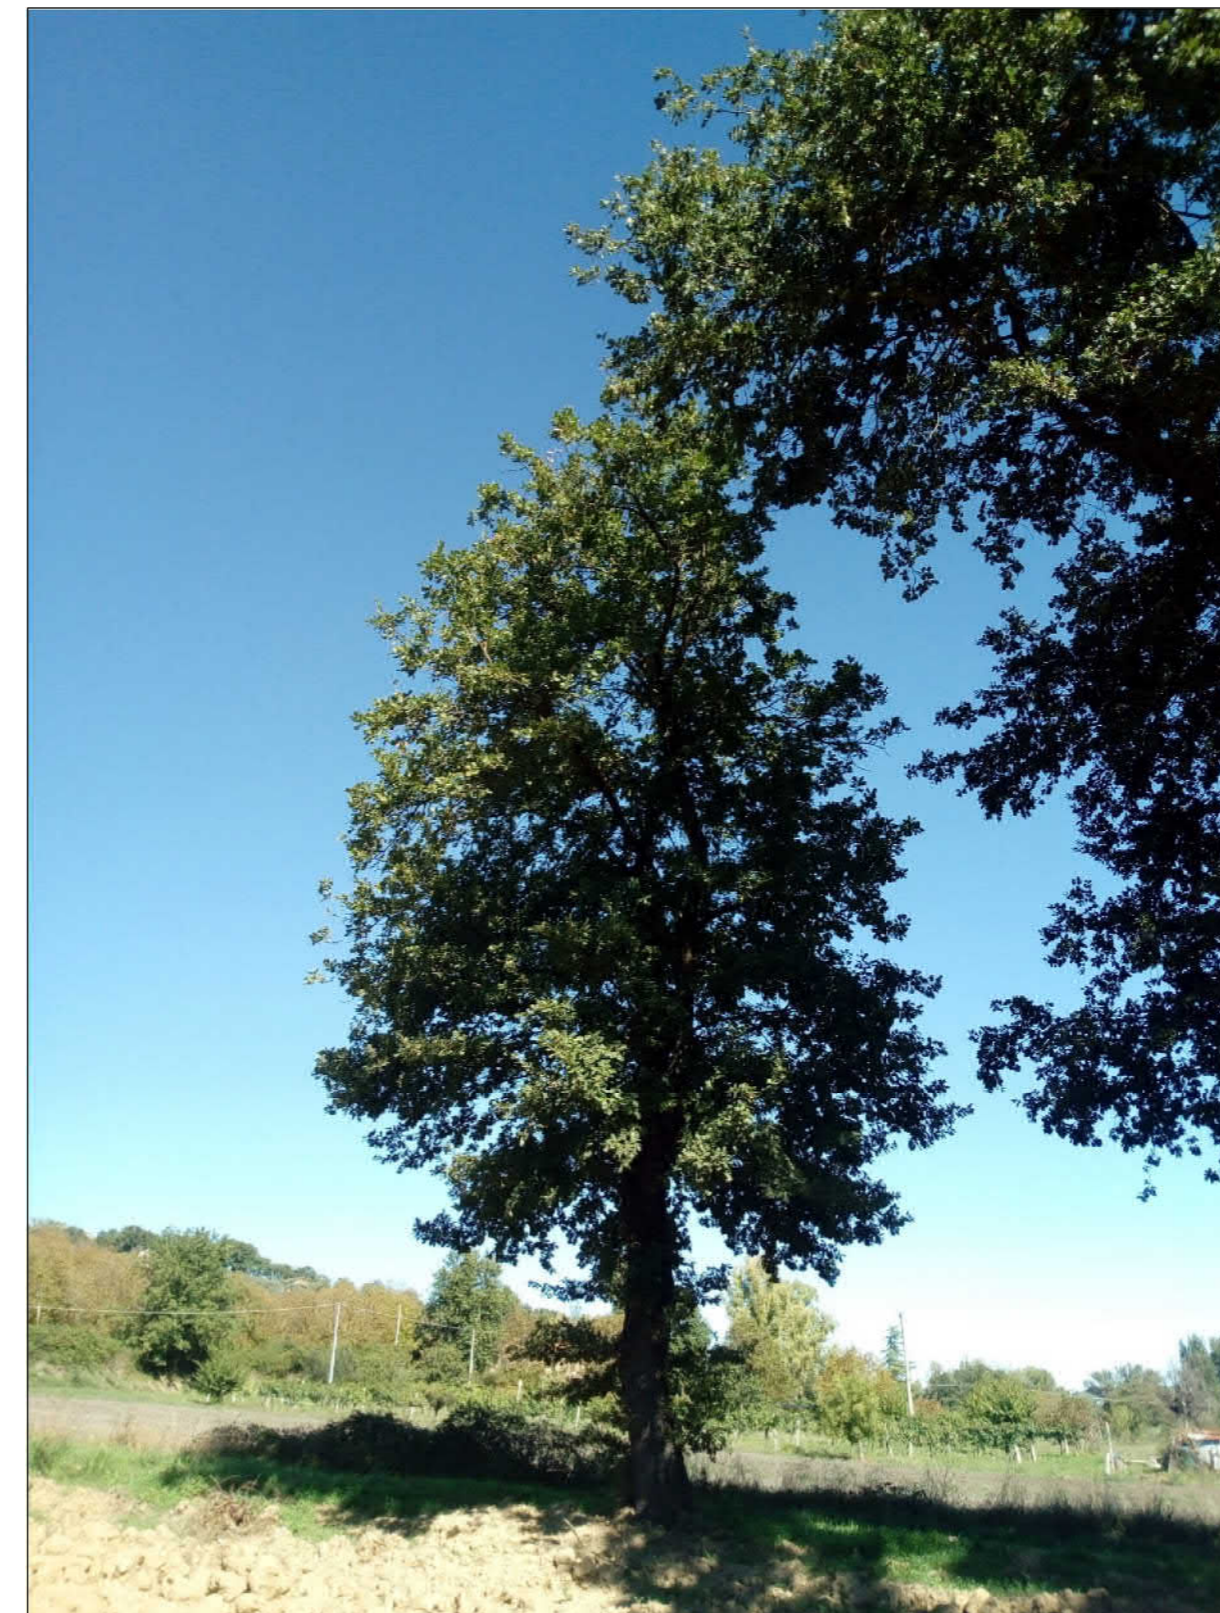


Fig. 7 - Quercus pubescens diametro 51,5 cm



Fig. 8 - Quercus pubescens diametro 64,5 cm



Fig. 9 - Quercus pubescens diametro 83 cm


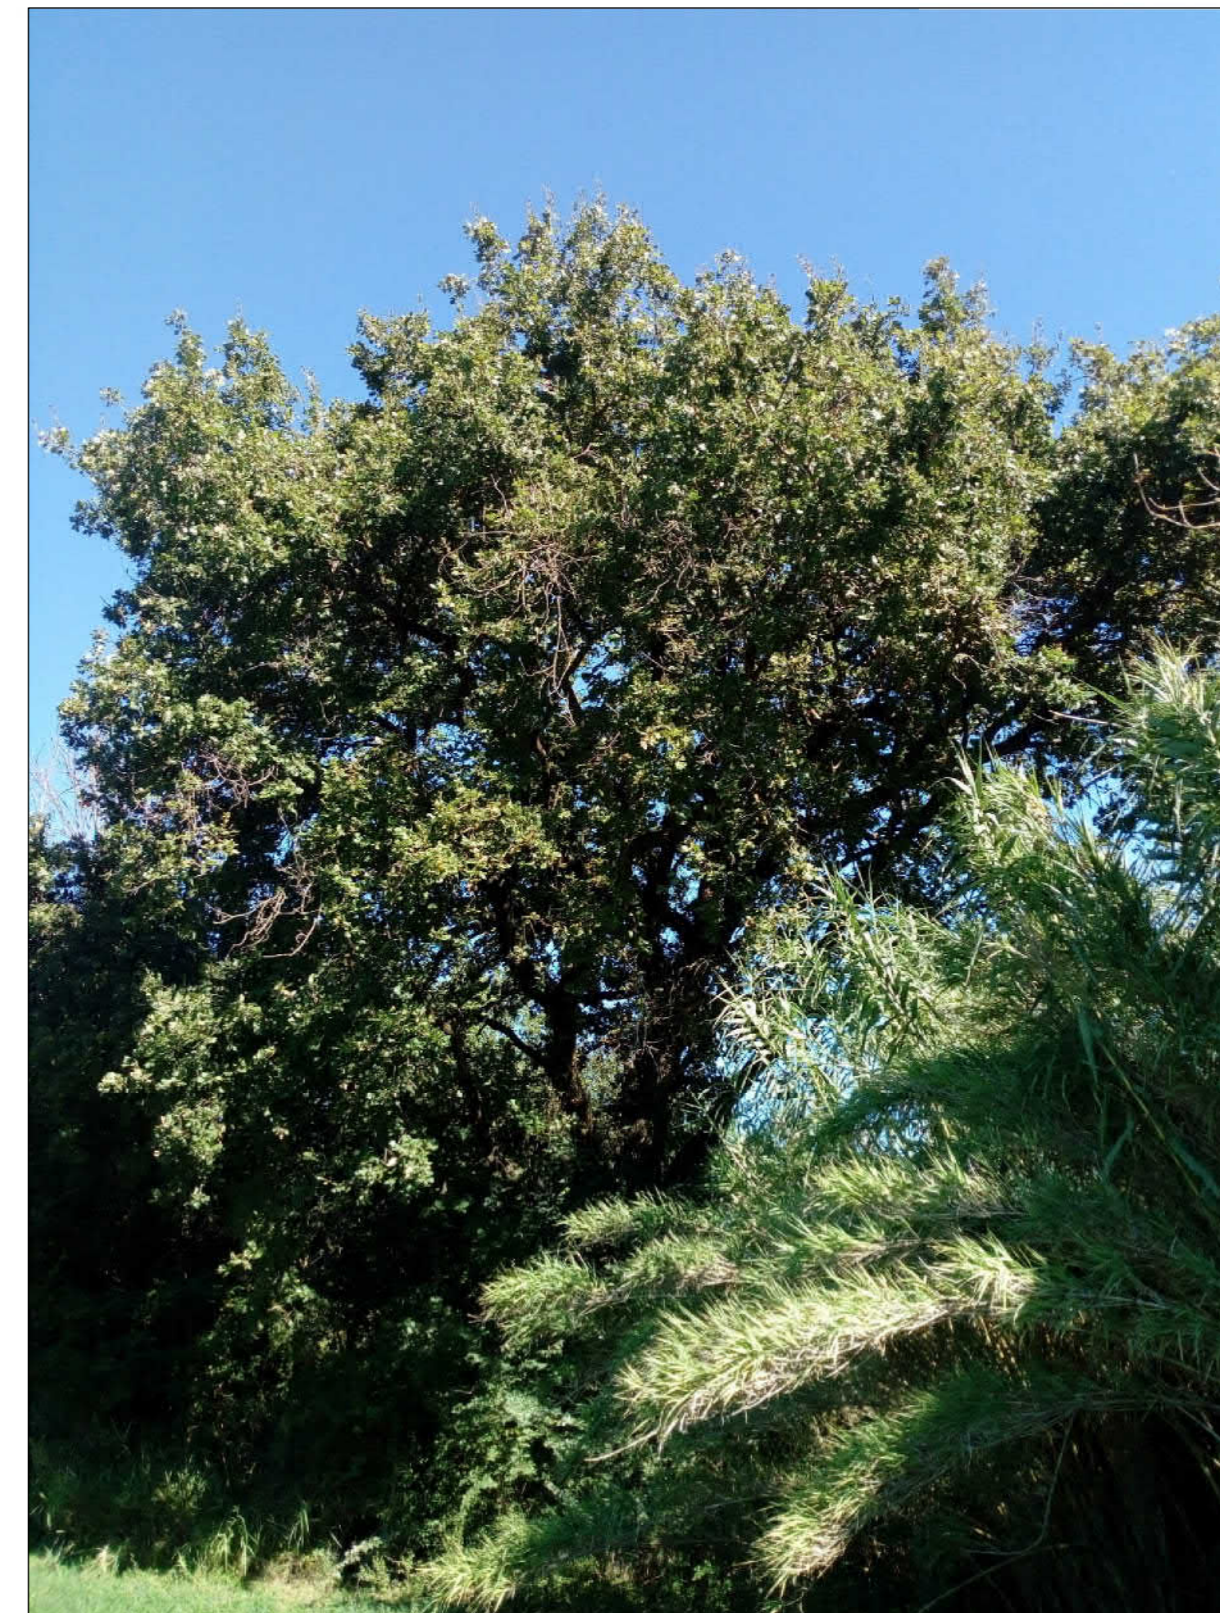



Fig. 10 - Quercus pubescens diametro 85 cm

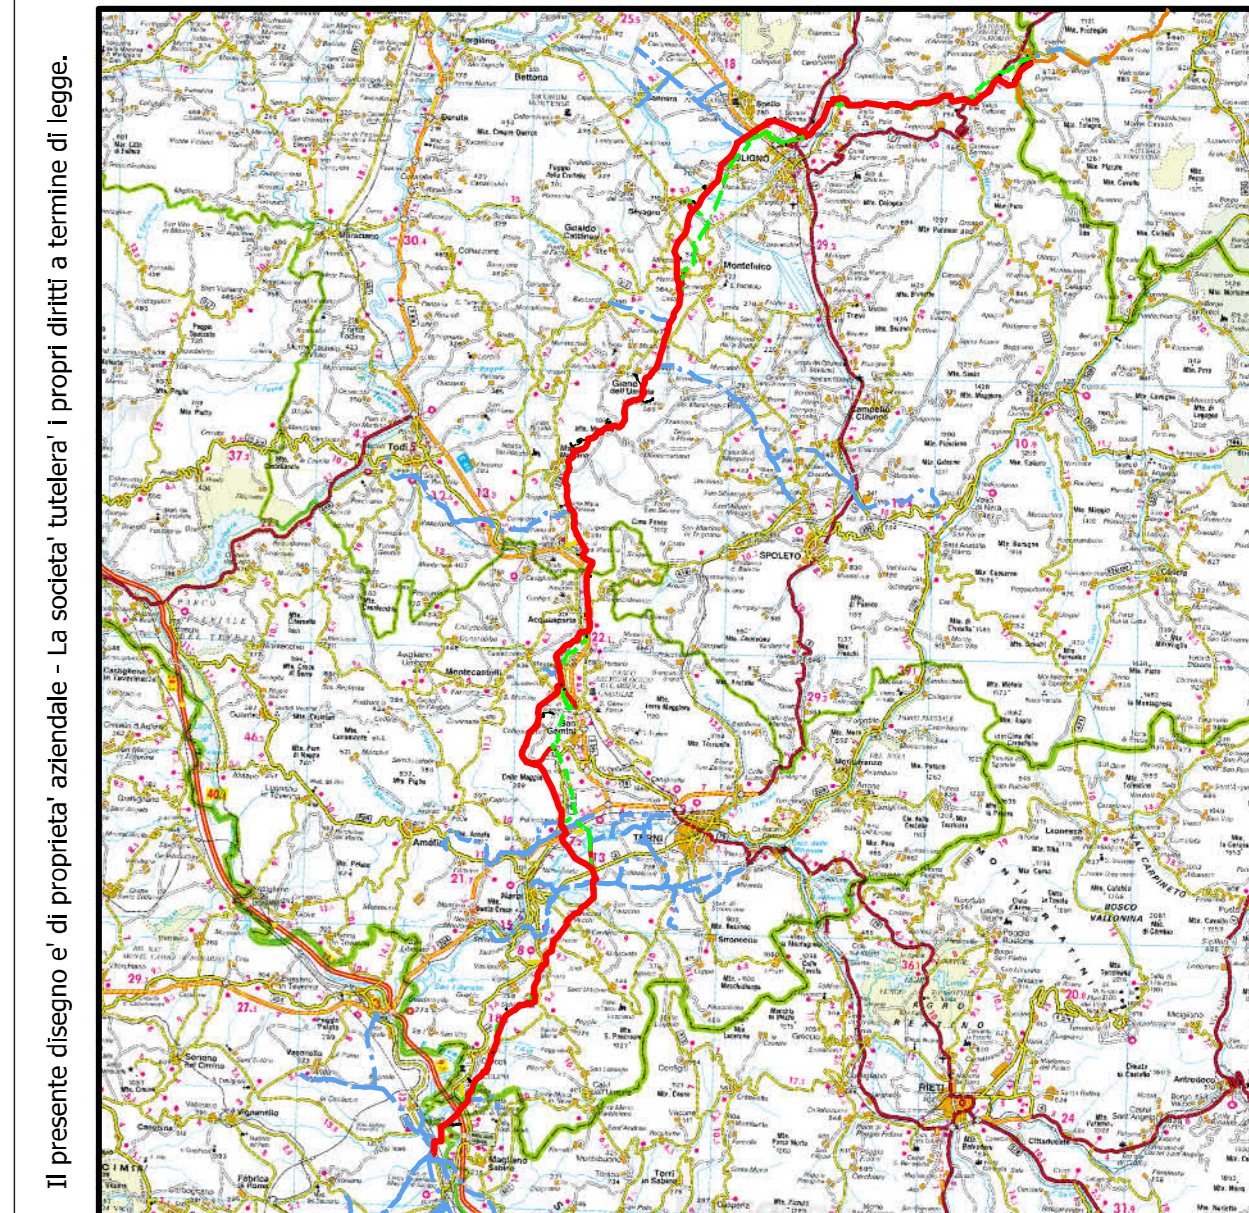

COROGRAFIA SCALA 1:500.000

Il presente disegno e' di proprieta' aziendale - La societa' tutelera' i propri diritti a termine di legge.

0	04/12/2020	EMISSIONE PER PERMESSI	L. FALCETELLI	F. VITALI	A. SPADACINI
Rev.	DATA	DESCRIZIONE	ELABORATO	VERIFICATO	APPROVATO
		PROGETTISTA	COMMESSA		CODICE TECNICO
		Rif. TM: 011-P.MI-005-11-DT-E-1123	NR/19093/R-L01	20621	
RIFACIMENTO MET. FOLIGNO (FRAZ. COLFIORITO) - GALLESE DN 650 (26"), DP 75 bar			DIS. N. 11-DT-E-1123		REVISIONE 0
PLANIMETRIA CATASTALE TAGLIO PIANTE - COMUNE DI OTRICOLI			FG. 3	DI 5	SCALA 1:2000

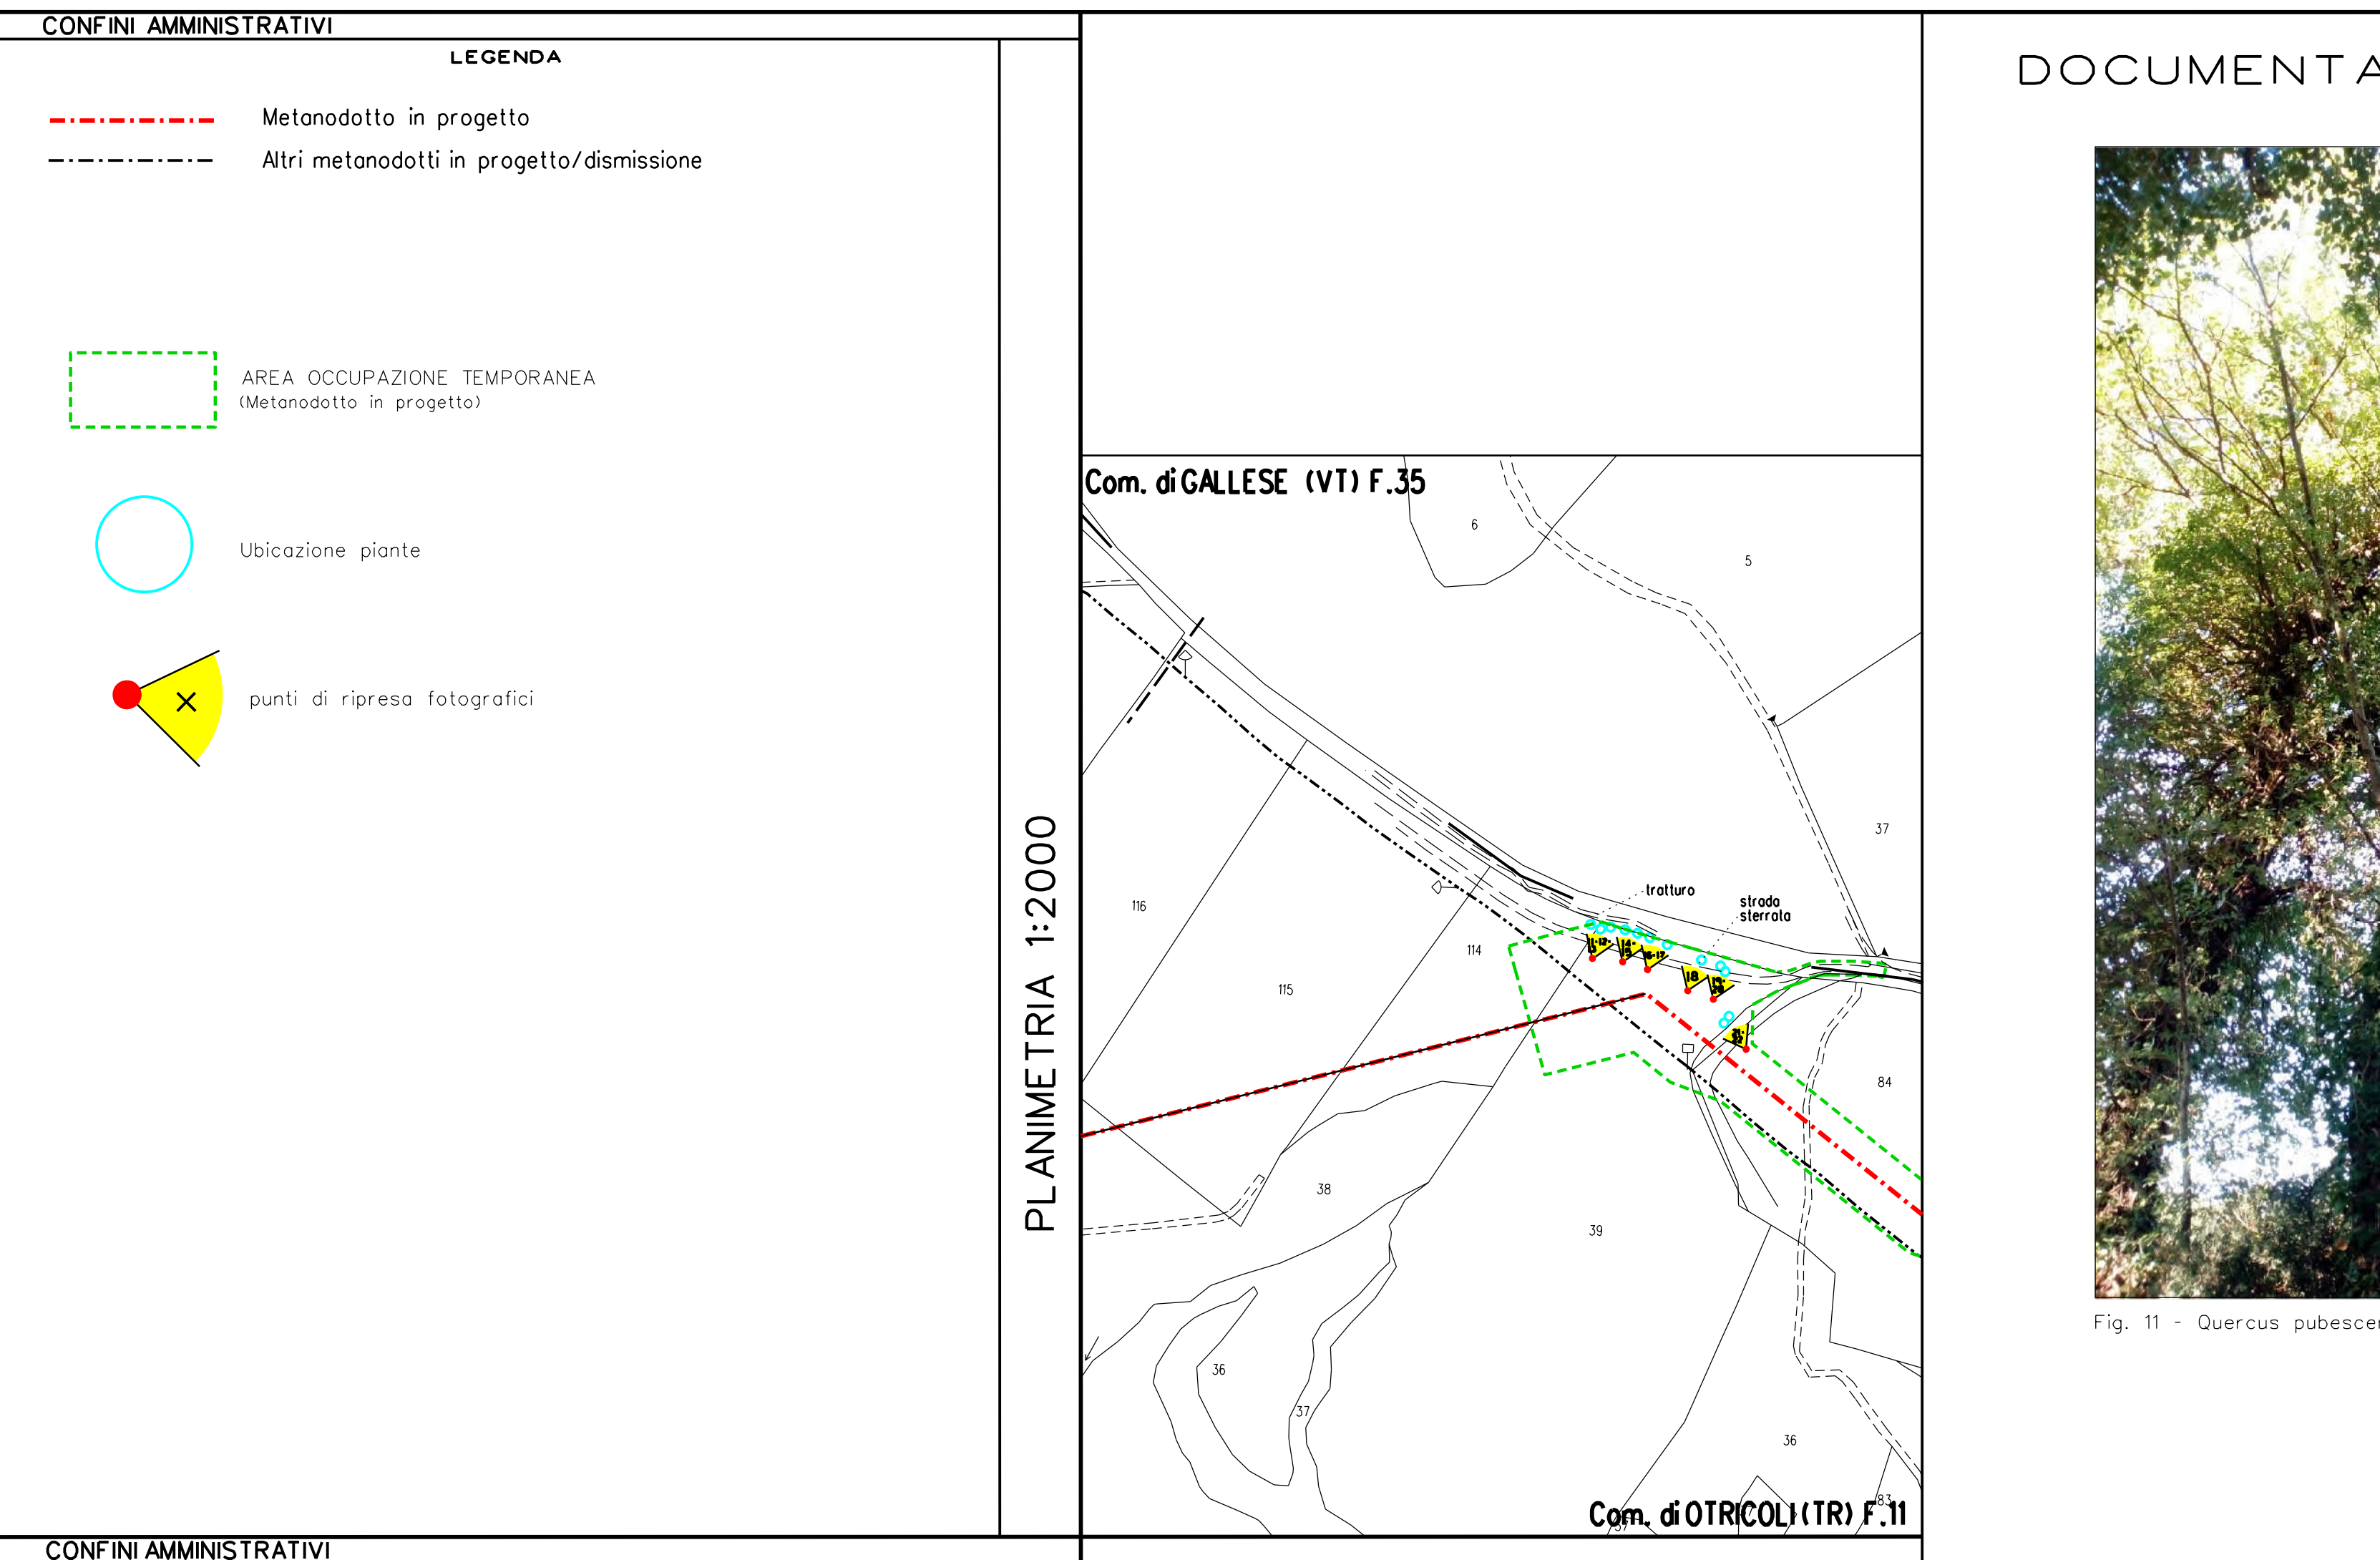

DOCUMENTAZIONE FOTOGRAFICA



COROGRAFIA SCALA 1:500.000

Il presente disegno è di proprietà aziendale - La società tutelare i propri diritti a termine di legge.

0	04/12/2020	EMMISSIONE PER PERMESSI	L.FALETTI	F.VITALI	A.SPADACIN
Rev	DATA	DESCRIZIONE	ELABORATO	VERIFICATO	APPROVATO
		PROGETTISTA	i-techfem		NR/1993/R-01
		RI: TRM: 011-P.MI-005-11-01-E-1123			20621
RIFACIMENTO MET. FOLIGNO (FRAZ. COLFIORITO) - GALESE DN 650 (26"), DP 75 bar					DIS. N. 11-DT-E-1123
PLANIMETRIA CATASTALE TAGLIO PIANTE - COMUNE DI OTRICOLI					REVISIONE 0
					FG. 4 DI 5
					SCALA 1:2000

CONFINI AMMINISTRATIVI

LEGENDA


- Metanodotto in progetto
- Altri metanodotti in progetto/dismissione

AREA OCCUPAZIONE TEMPORANEA (Metanodotto in progetto)

Ubicazione piante

punti di ripresa fotografici

PLANIMETRIA 1:2000

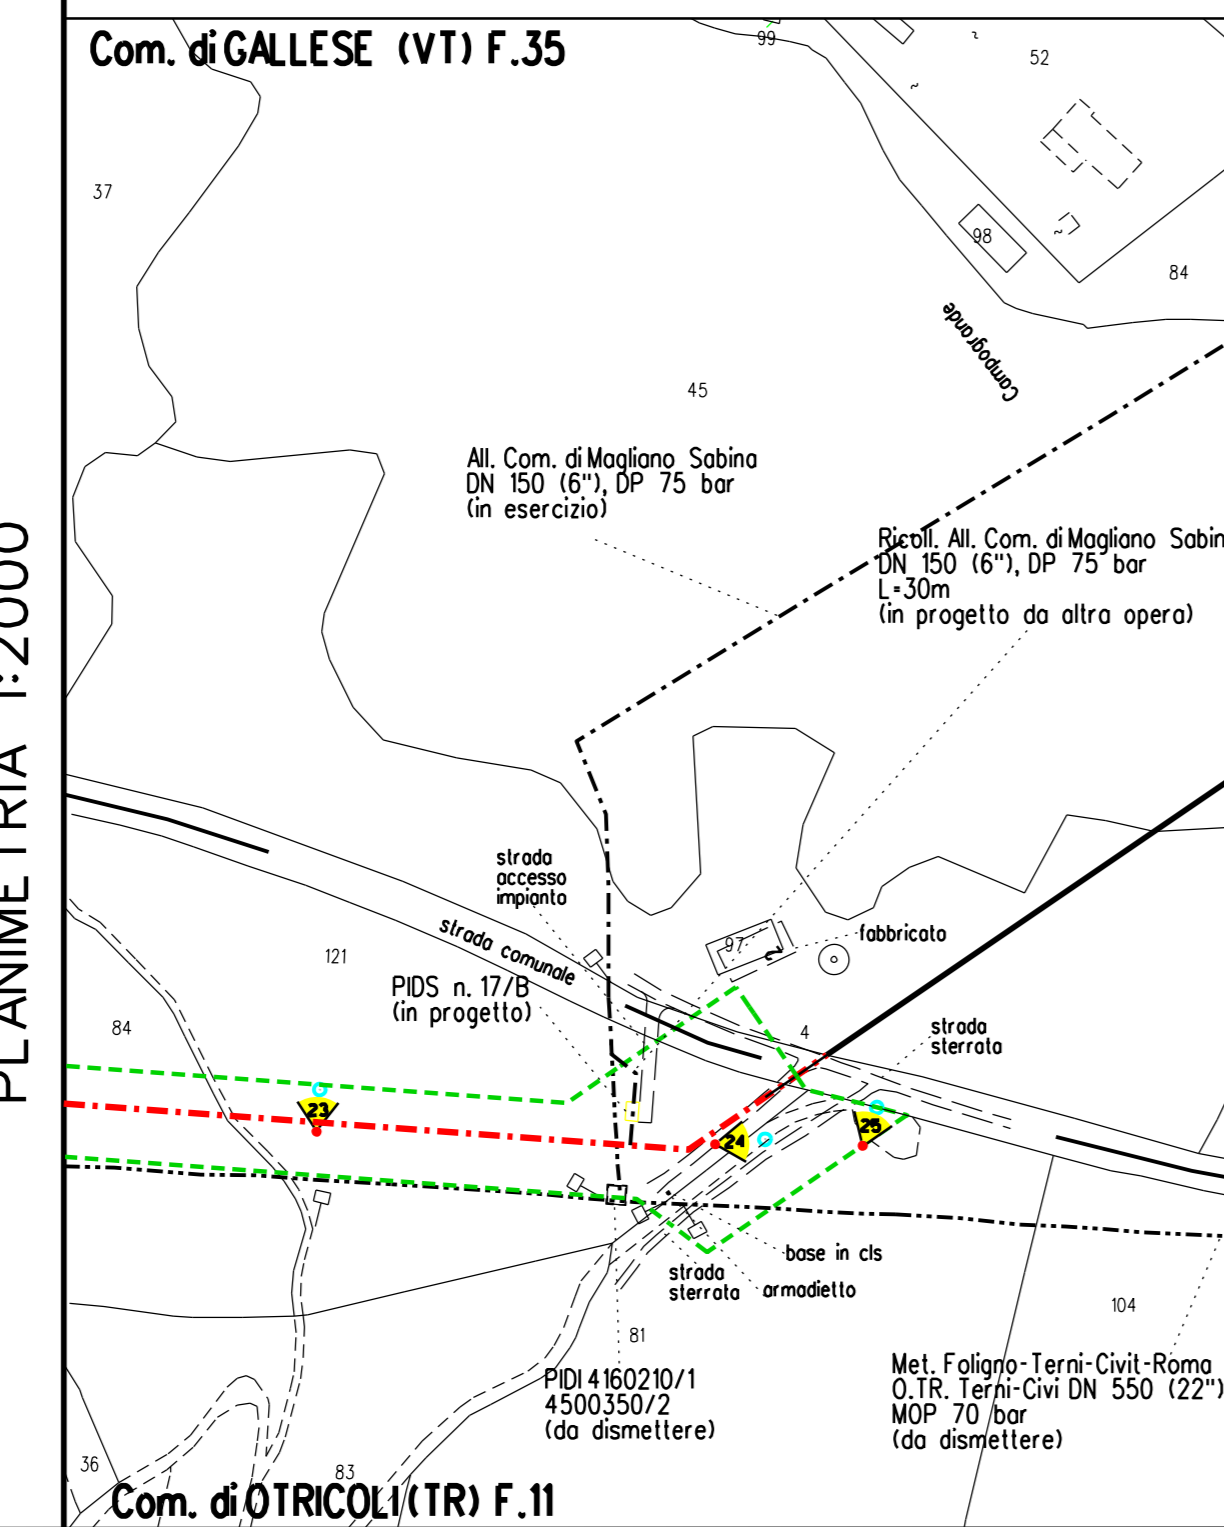

DOCUMENTAZIONE FOTOGRAFICA




Fig. 23 - Quercus pubescens diametro 80 cm



Fig. 24 - Quercus cerris diametro 32 cm



Fig. 25 - Quercus pubescens diametro 37,5 cm

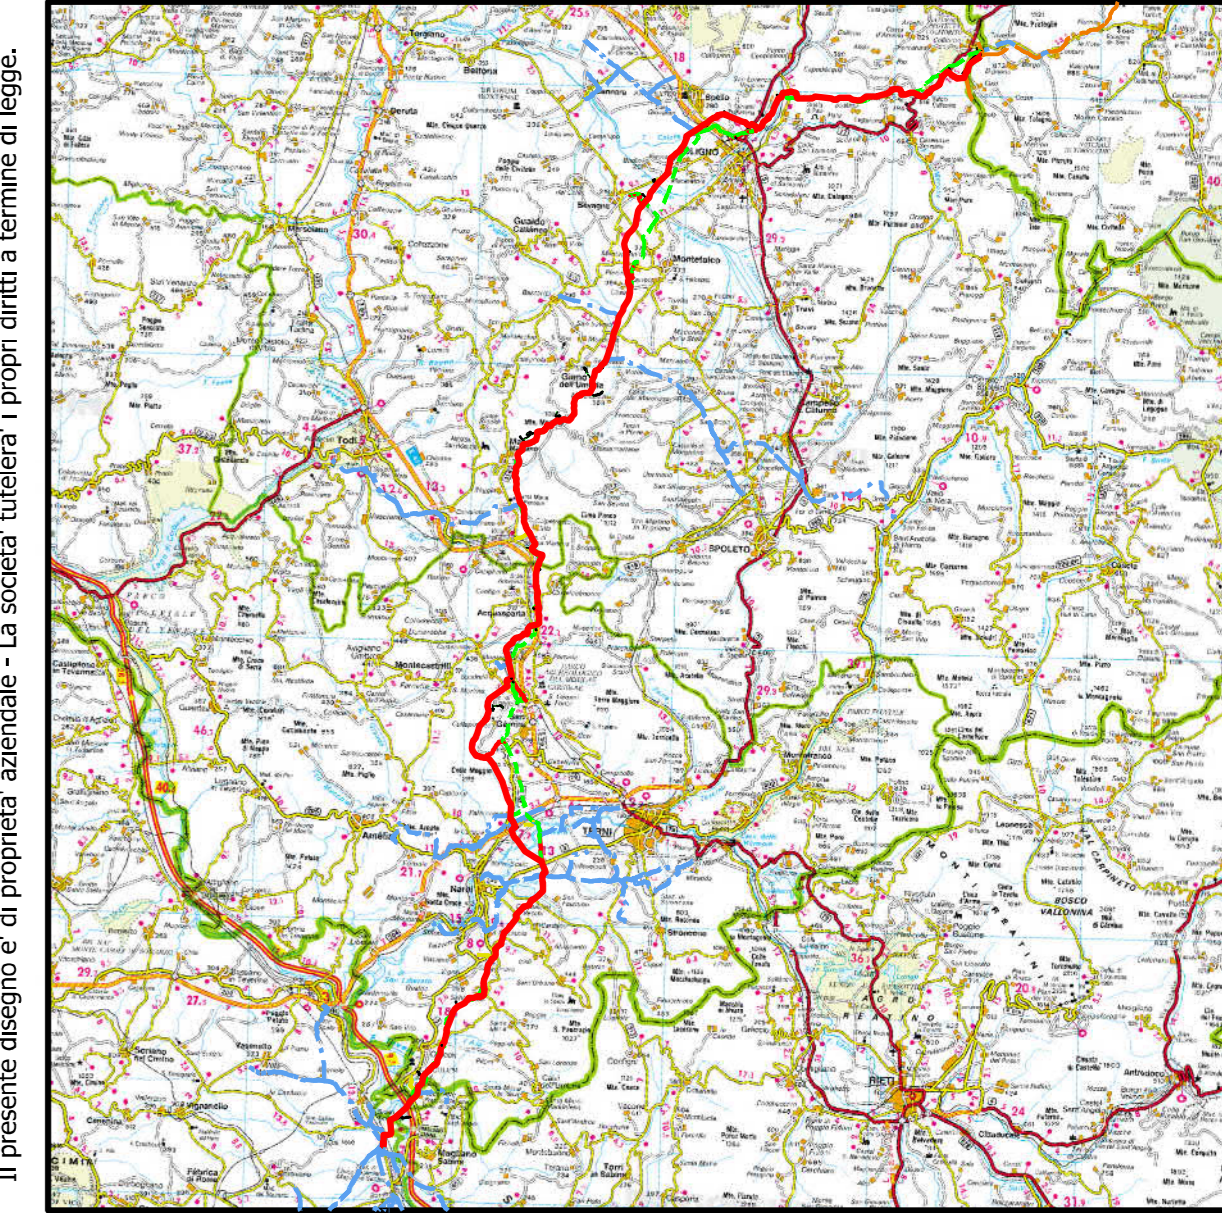

Il presente disegno e' di proprieta' aziendale - La societa' tutelera' i propri diritti a termine di legge.

CONFINI AMMINISTRATIVI

0	04/12/2020	EMISSIONE PER PERMESSI	L.FALCETELLI	F.VITALI	A.SPADACINI
Rev.	DATA	DESCRIZIONE	ELABORATO	VERIFICATO	APPROVATO
		PROGETTISTA			COMMESSA
		Rif. TFM: 011-P.M1-005-11-DT-E-1123			NR/19093/R-L01
					CODICE TECNICO
					20621
					DIS N
					11-DT-E-1123
					REVISIONE
					0
			FG.	DI	5
			5	5	
			SCALA	1:2000	

PLANIMETRIA CATASTALE TAGLIO PIANTE - COMUNE DI OTRICOLI