


CONFINI AMMINISTRATIVI

LEGENDA

- Metanodotto in progetto
- Altri metanodotti in progetto/dismissione
- AREA OCCUPAZIONE TEMPORANEA (Metanodotto in progetto)
- Ubicazione piante
- punti di ripresa fotografici

CONFINI AMMINISTRATIVI

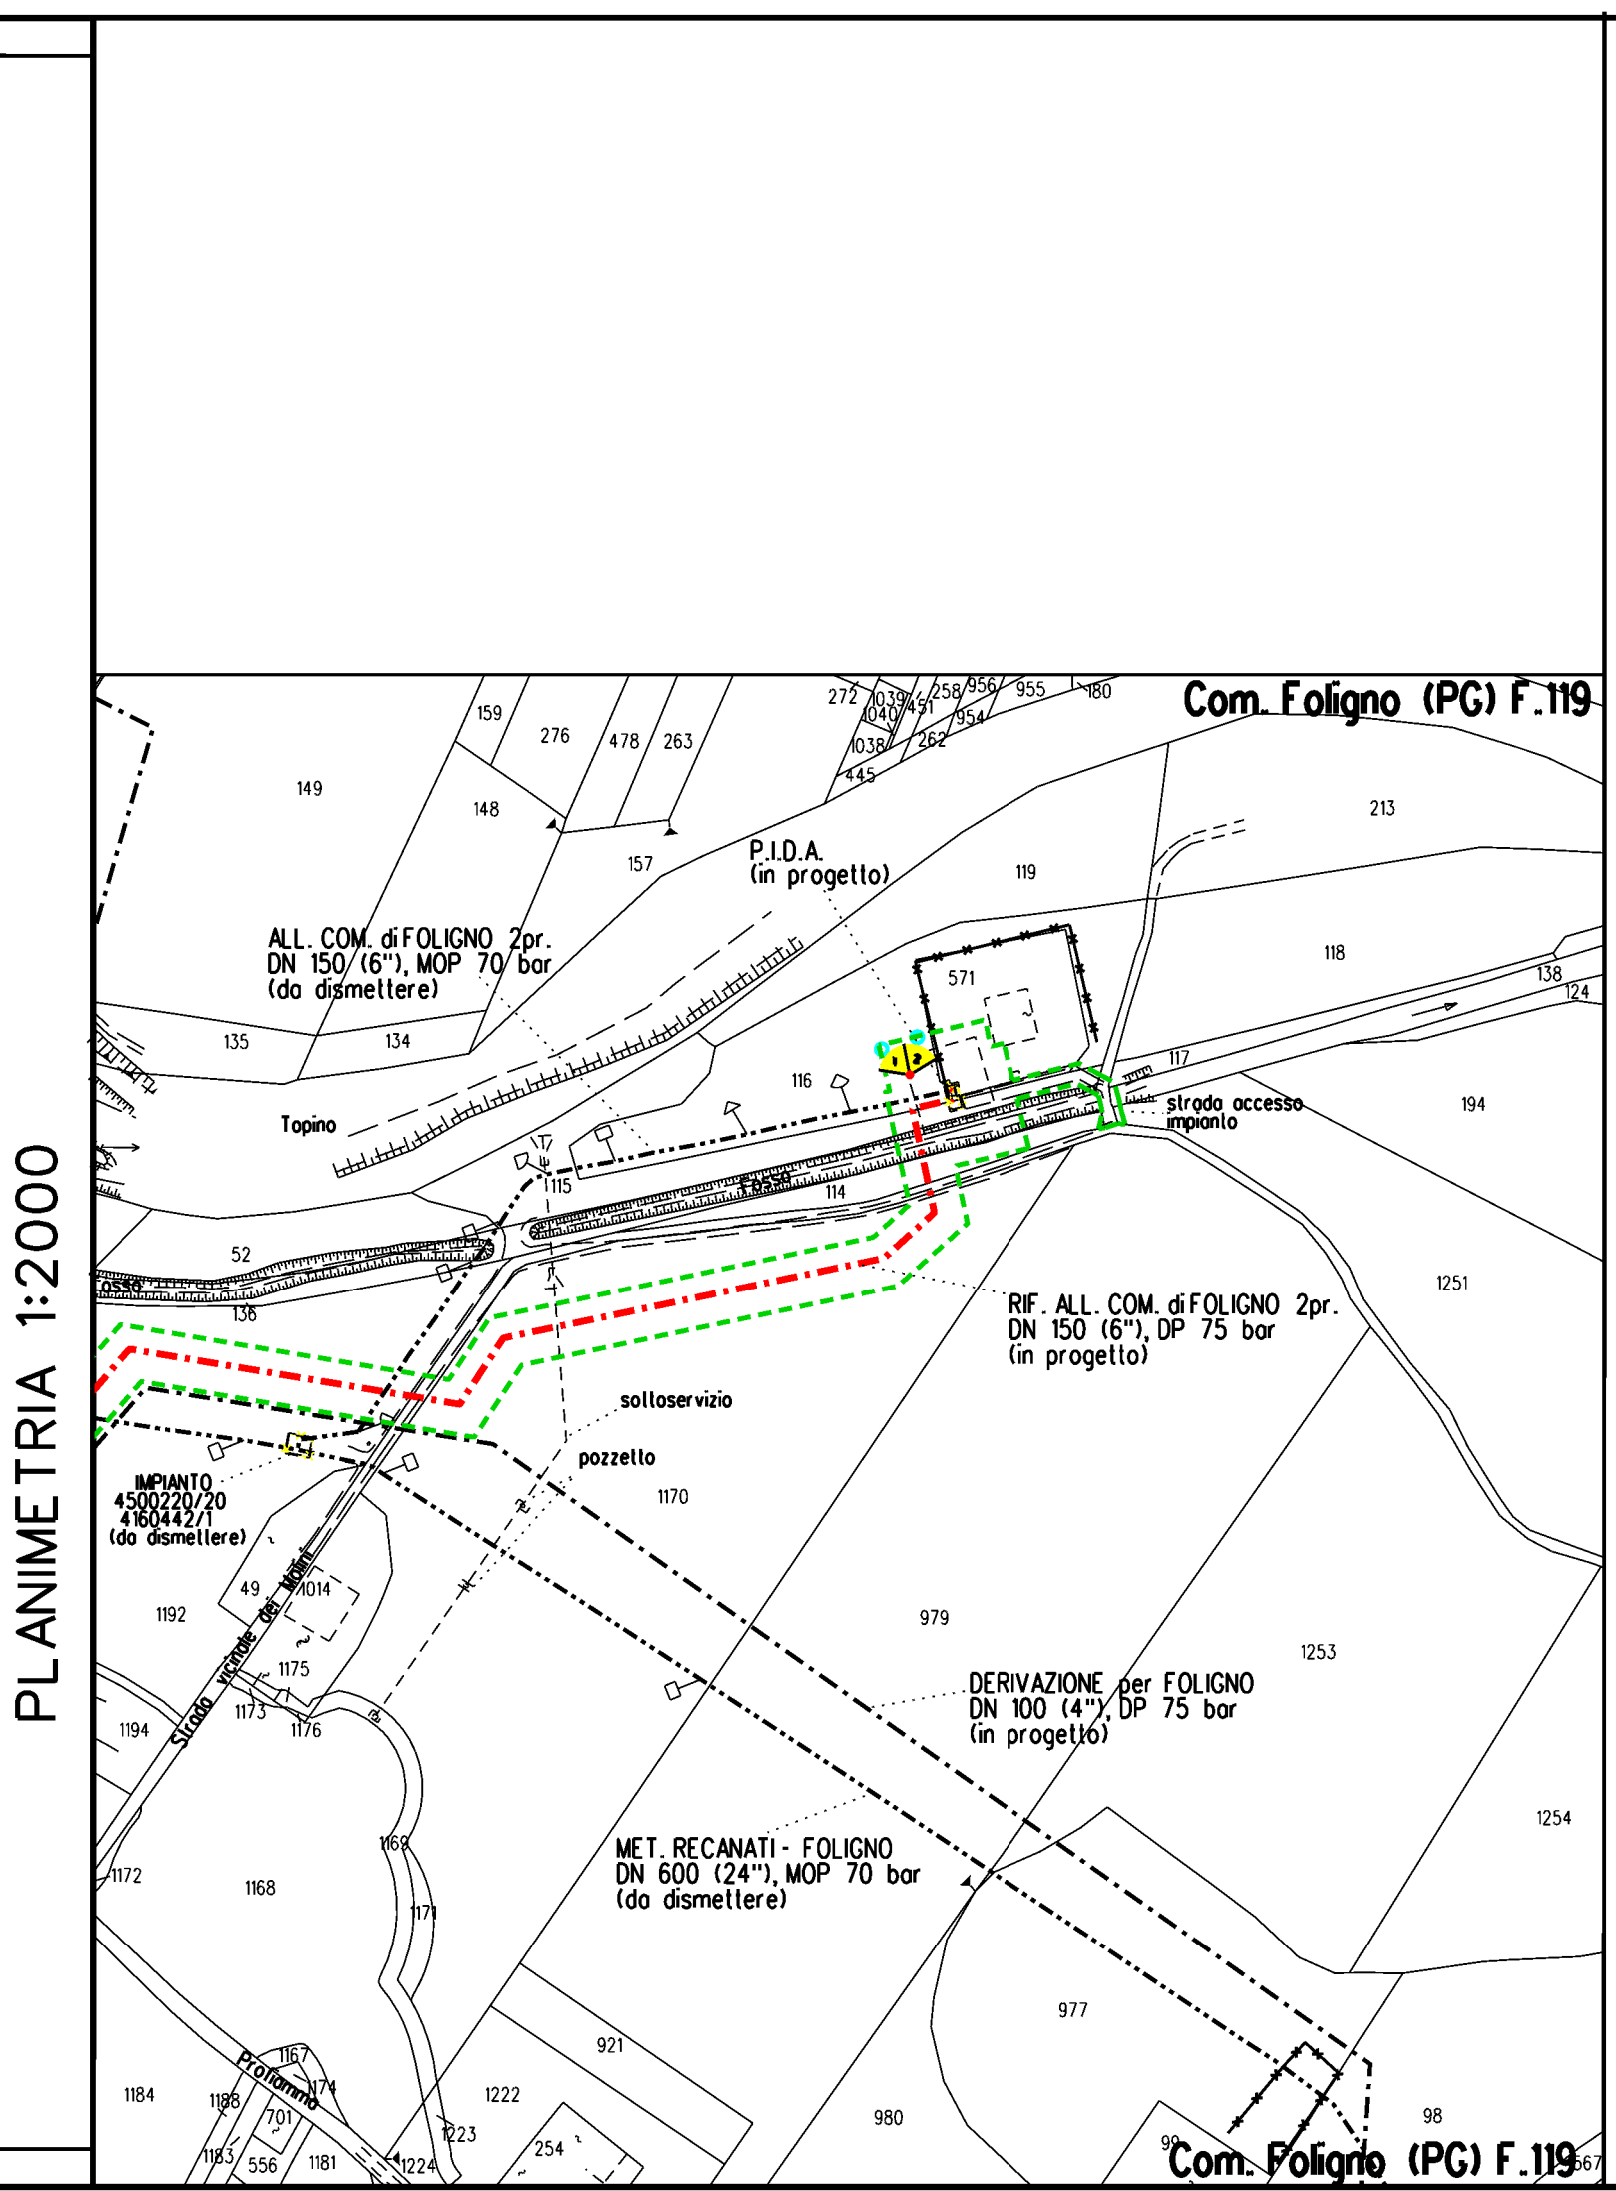


DOCUMENTAZIONE FOTOGRAFICA



Fig. 16 - Populus nigra var. italica diametro 37 cm



Fig. 17 - Populus nigra var. italica diametro 26m

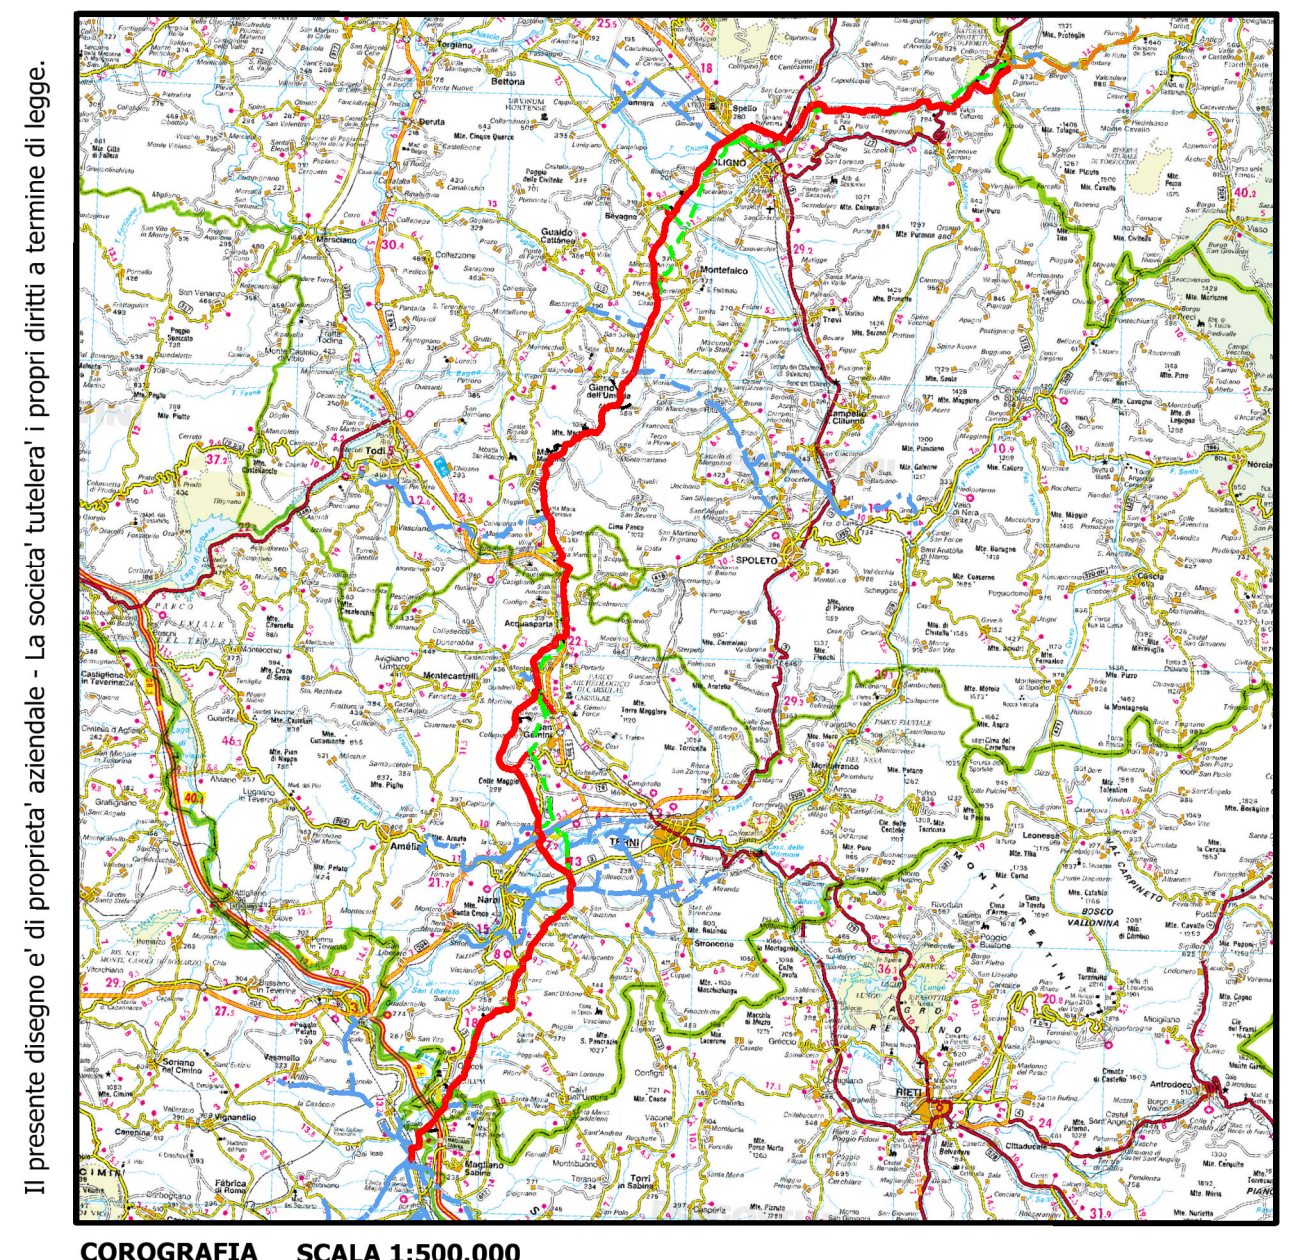

Il presente disegno e' di proprieta' aziendale - La societara' tutelera' i propri diritti a termine di legge.

0	04/12/2020	EMISSIONE PER PERMESSI	L. FALCATELLI	F. VITALI	A. SPADACINI
Rev.	DATA	DESCRIZIONE	ELABORATO	VERIFICATO	APPROVATO
		PROGETTISTA	COMMESSA		UNITA'
		snam	NR/19093		19
		techfem	DIS N		19-DT-E-1113
		Rif. TFM: 011-PJM1-005-19-DT-E-1113	REVISIONE		0
		ALL. COM. di FOLIGNO 2^apr. DN 150 (6''), DP 75 bar	FG		1 DI 1
		PLANIMETRIA CATASTALE TAGLIO PIANTE - COMUNE DI FOLIGNO	SCALA		1 2000