

CONFINI AMMINISTRATIVI

LEGENDA

- Metanodotto in progetto
- Altri metanodotti in progetto/dismissione


AREA OCCUPAZIONE TEMPORANEA (Metanodotto in progetto)

Ubicazione piante

punti di ripresa fotografici

CONFINI AMMINISTRATIVI

PLANIMETRIA 1:2000

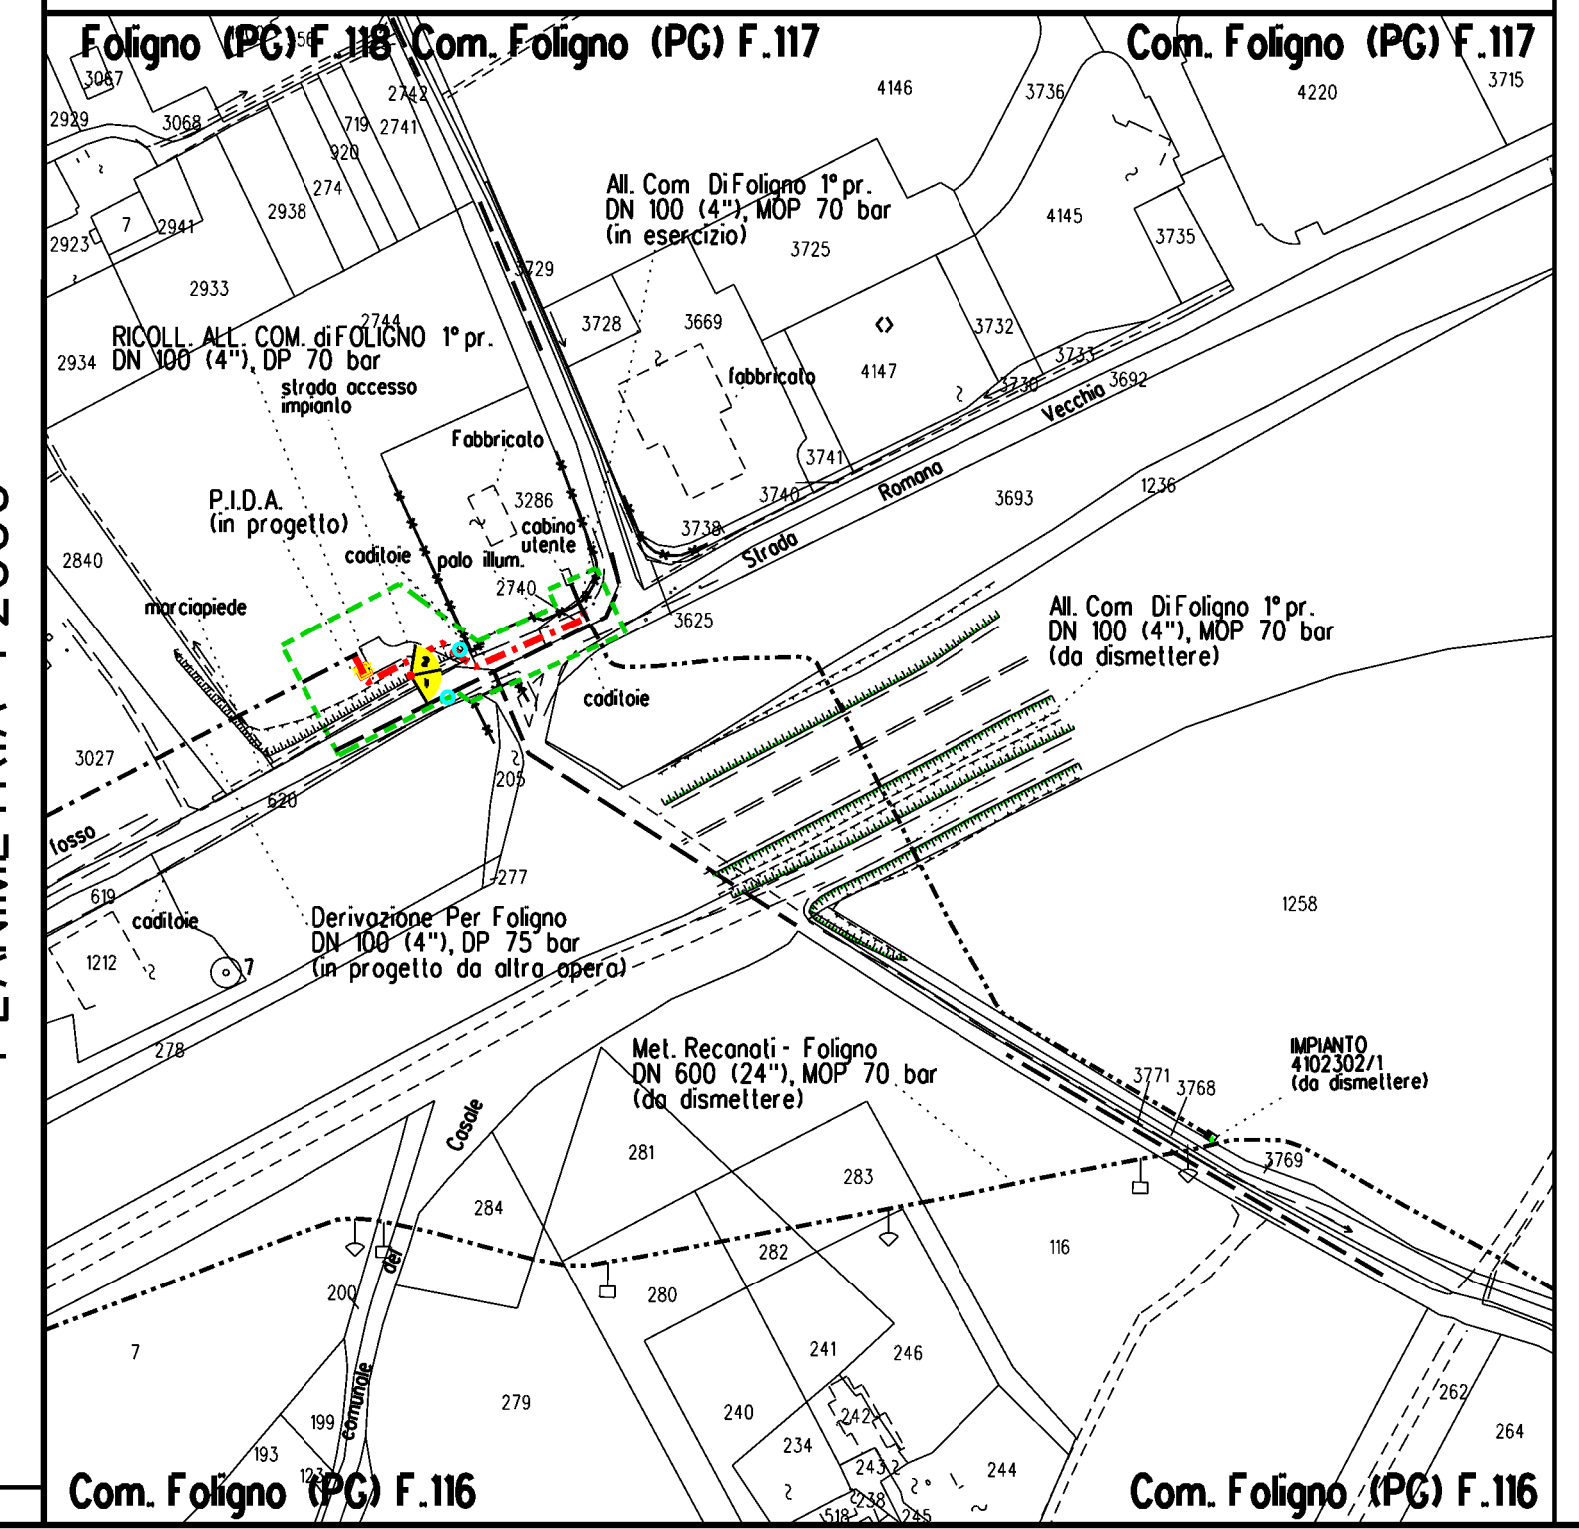


DOCUMENTAZIONE FOTOGRAFICA



Fig. 18 - Quercus pubescens diametro 79 cm



Fig. 19 - Quercus pubescens diametro 49 cm

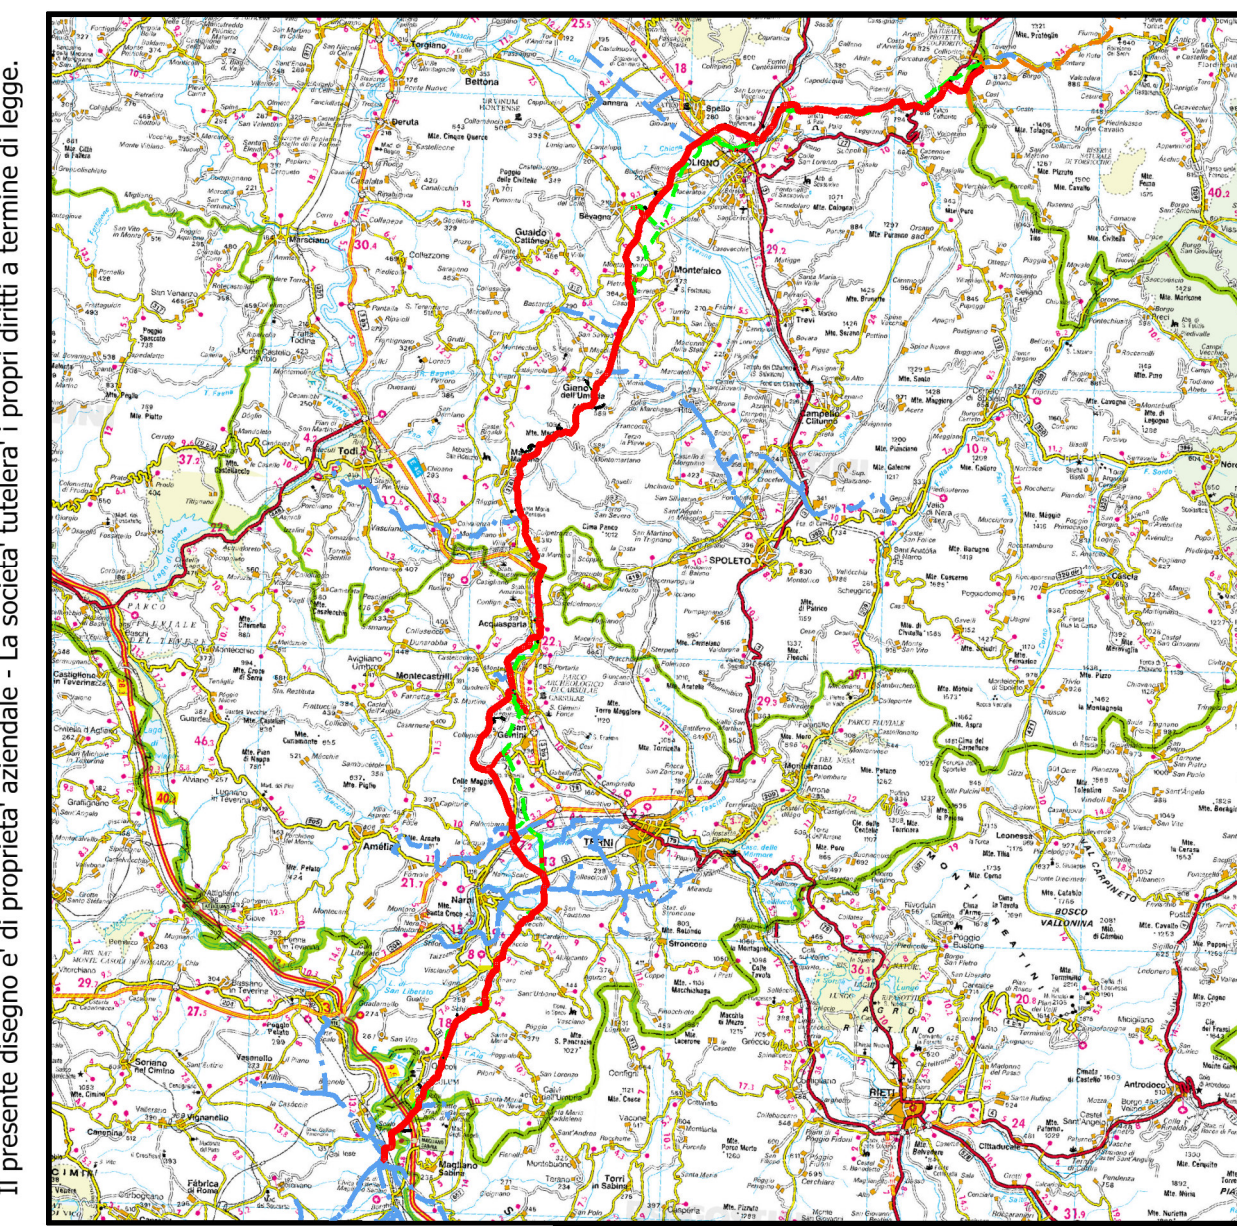

COROGRAFIA SCALA 1:500.000

Il presente disegno e' di proprieta' aziendale - La societa' tutelera' i propri diritti a termine di legge.

0	04/12/2020	EMISSIONE PER PERMESSI	L.FALCETELLI	F.VITALI	A.SPADACINI
Rev	DATA	DESCRIZIONE	ELABORATO	VERIFICATO	APPROVATO
		PROGETTISTA			COMMESSA
		Rif. TFM: 011-PJM1-005-21-DT-E-1113			UNITA'
		RICOLL. ALL. COM. di FOLIGNO 1°pr. DN 100 (4''), DP 75 bar	NR/19093		21
			DIS N		21-DT-E-1113
			REVISIONE		0
		PLANIMETRIA CATASTALE TAGLIO PIANTE - COMUNE DI FOLIGNO	FG	DI	1
			SCALA	1:2000	