

CONFINI AMMINISTRATIVI

LEGENDA

- - - - - Metanodotto in progetto
- - - - - Altri metanodotti in progetto/dismissione


 AREA OCCUPAZIONE TEMPORANEA (Metanodotto in progetto)

Ubicazione piante

X punti di ripresa fotografici

CONFINI AMMINISTRATIVI

PLANIMETRIA 1:2000

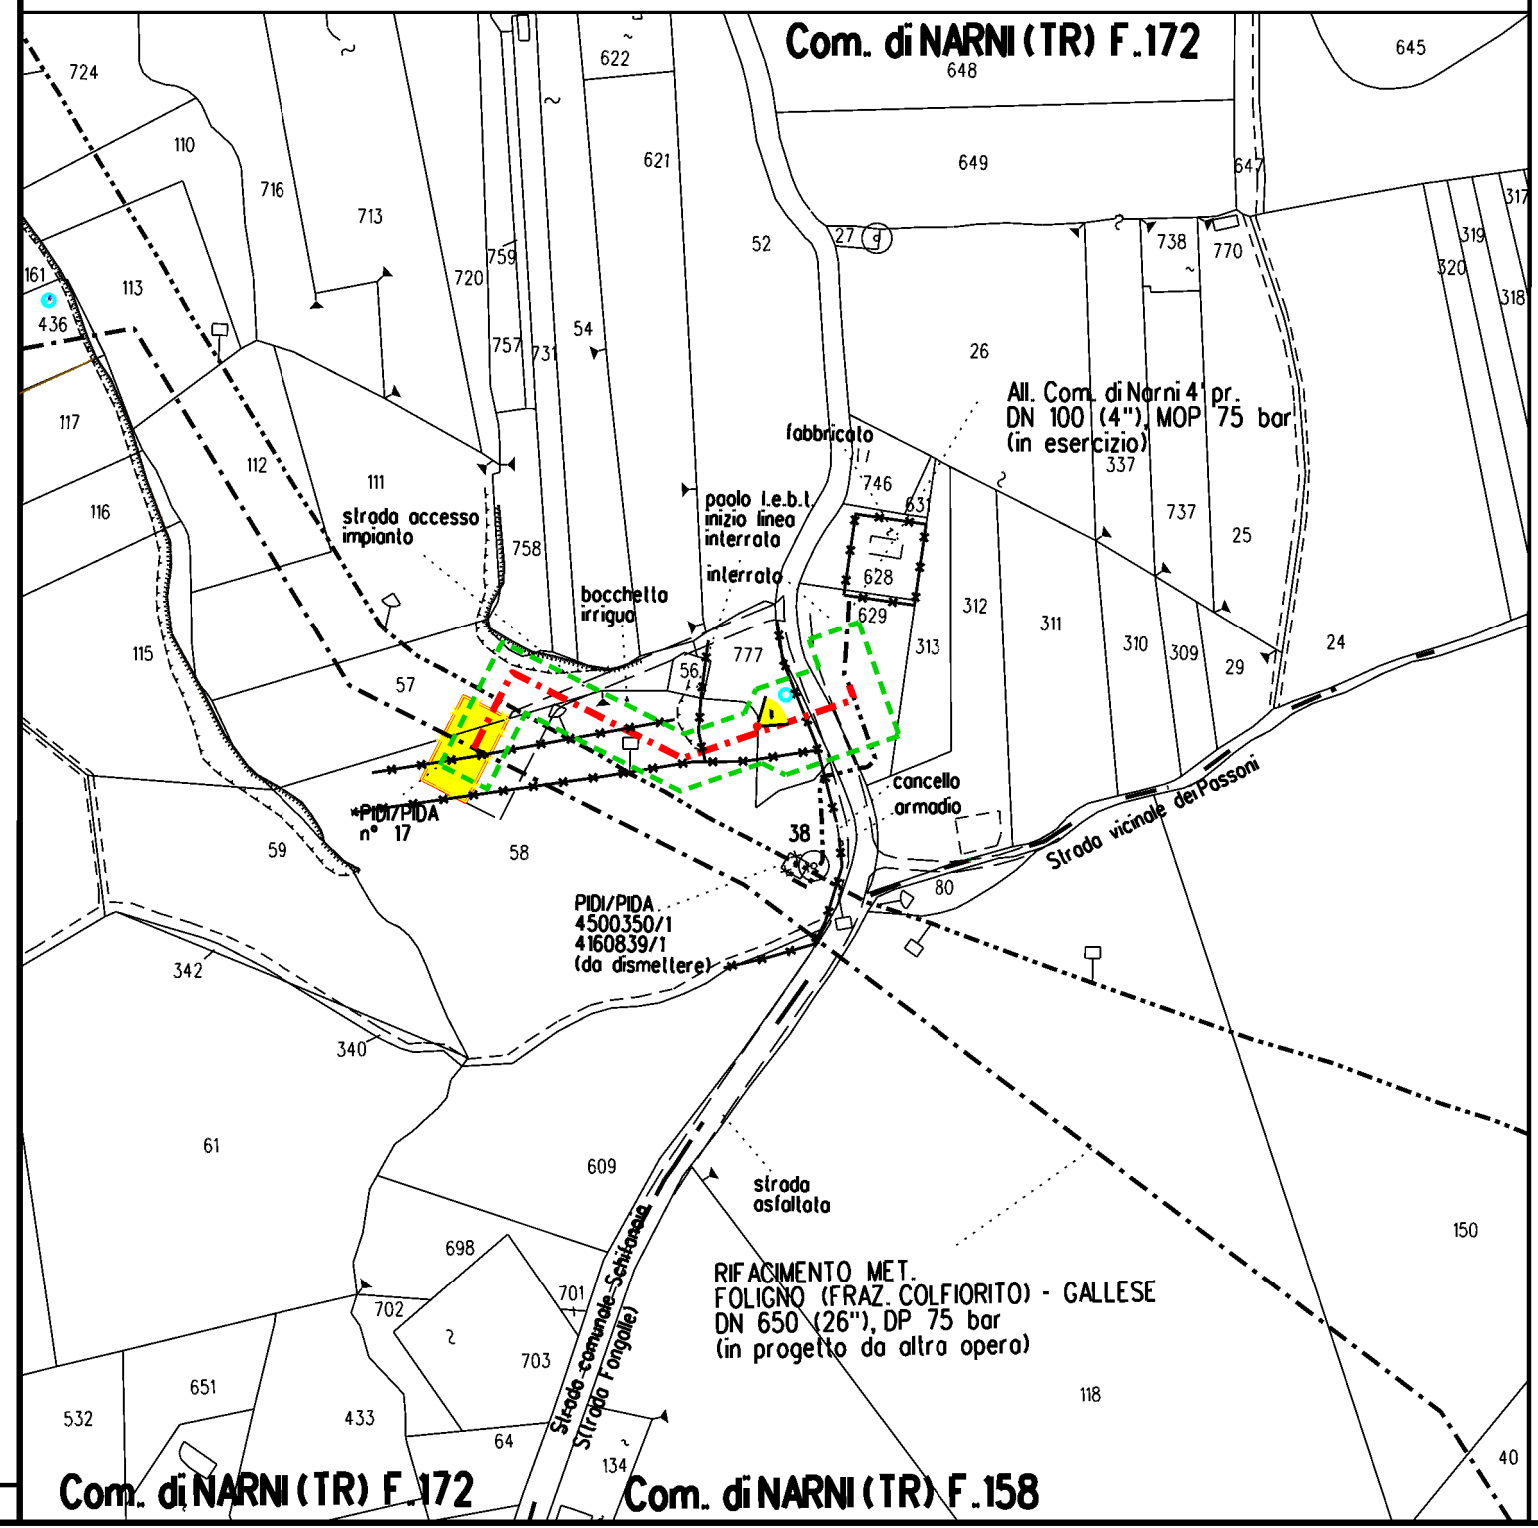

DOCUMENTAZIONE FOTOGRAFICA



Fig. 9 - Juglans regia diametro 40 cm



Il presente disegno e' di proprieta' aziendale - La societa' tutelera' i propri diritti a termine di legge.

COROGRAFIA SCALA 1:500.000

0	04/12/2020	EMISSIONE PER PERMESSI	L FALCETELLI	F VITALI	A SPADACINI
Rev	DATA	DESCRIZIONE	ELABORATO	VERIFICATO	APPROVATO
		PROGETTISTA	COMMESSA		
			NR/19093		
		Rif. TFM: 011-PJM1-005-33-DT-E-1113	UNITA'		
		Ricoll. All. Com. di Narni 4 Pr. DN 100 (4"), DP 75 bar	33		
		PLANIMETRIA CATASTALE TAGLIO PIANTE - COMUNE DI NARNI	DIS N		
			33-DT-E-1113		
			REVISIONE 0		
			FG 1	DI 1	
			SCALA 1:2000		