


**CONFINI AMMINISTRATIVI**

**LEGENDA**

- Metonodotto in progetto
- Altri metonodotti in progetto/dismissione
- AREA OCCUPAZIONE TEMPORANEA (Metonodotto in progetto)
- Ubicazione piante
- punti di ripresa fotografici

**CONFINI AMMINISTRATIVI**

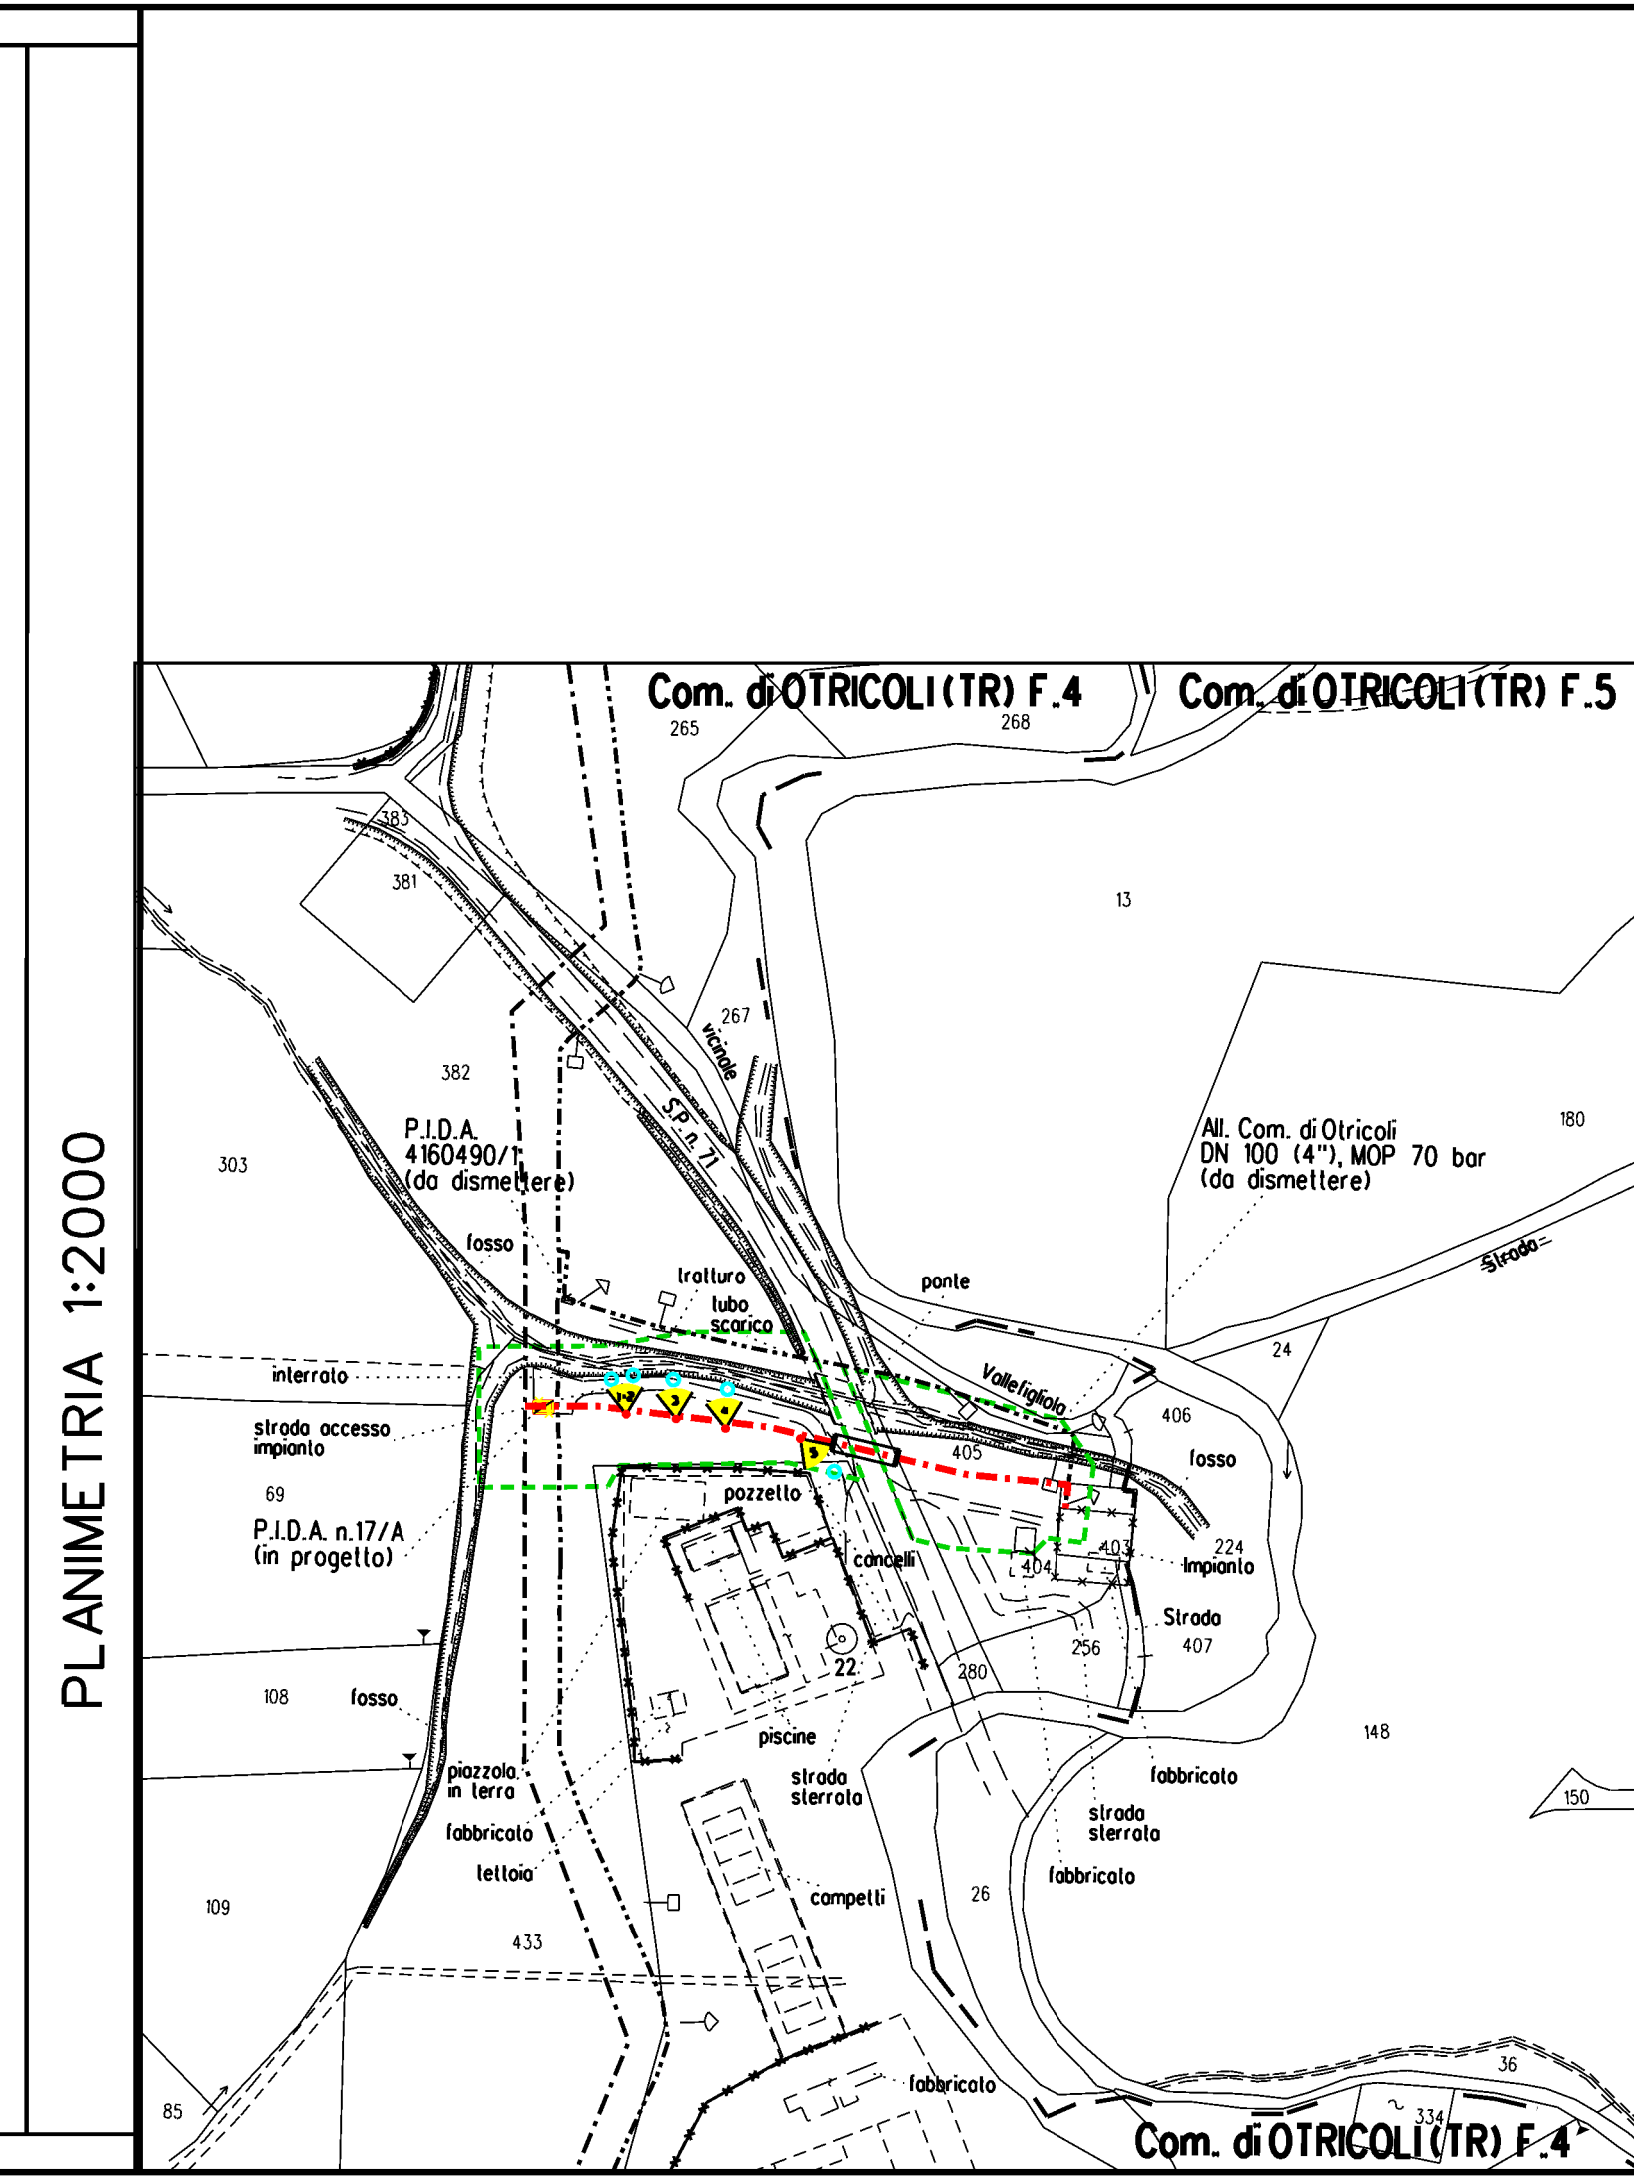

Il presente disegno e' di proprieta' aziendale - La societ  "tutelera" i propri diritti a termine di legge.

**COROGRAFIA SCALA 1:500.000**

0	04/12/2020	EMISSIONE PER PERMESSI	L. FALCETELLI	F. VITALI	A. SPADACINI
Rev	DATA	DESCRIZIONE	ELABORATO	VERIFICATO	APPROVATO
		PROGETTISTA			
		Rif. TFU: 011-P.MI-005-34-DT-E-1113	COMMESSA	UNITA'	
			NR/19093	34	
			DIS. N.		
			34-DT-E-1113		
			REVISIONE 0		
			FG 1 DI 1		
			PLANIMETRIA CATASTALE TAGLIO PIANTE - COMUNE DI OTRICOLI		
			SCALA 1:2000		