ARMATURA TIPO MURO DI IMBOCCO LATO AGRIGENTO

(SCALA 1:50)

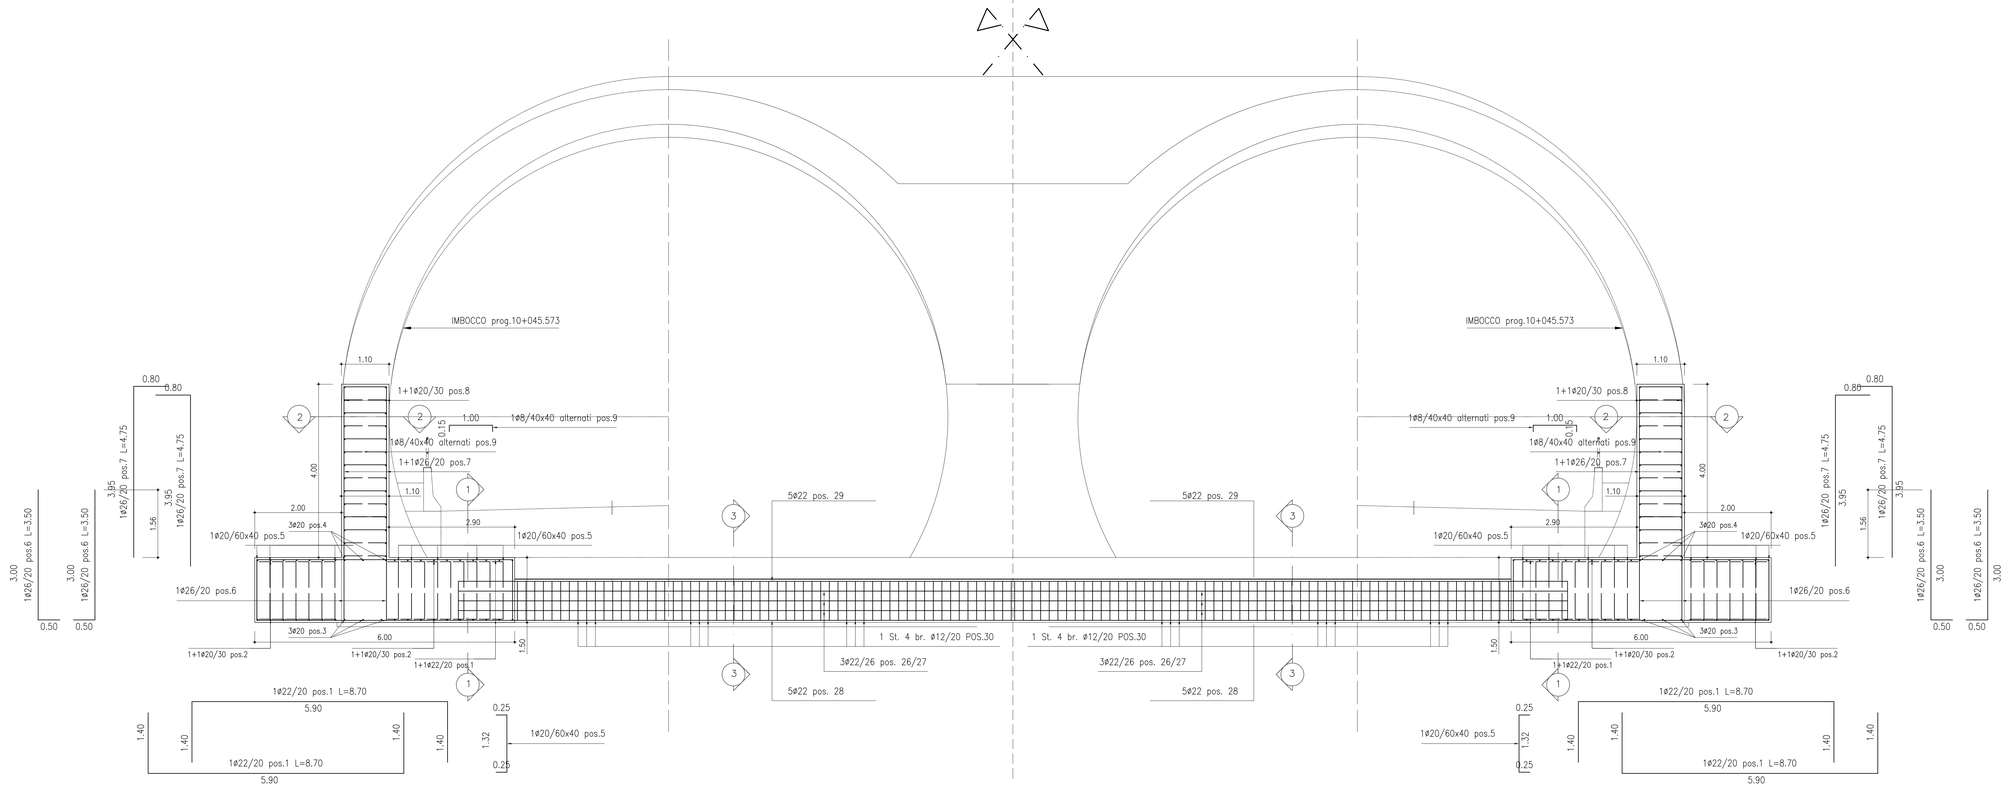

DETTAGLIO AGGANCIO MURO IMBOCCO CON GALLERIA
SEZ 2–2
SCALA 1:50

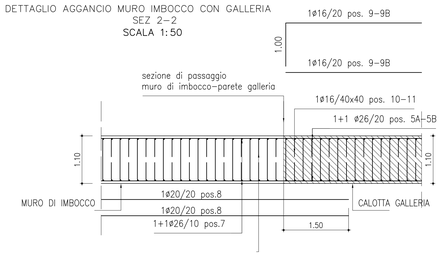

DETTAGLIO AGGANCIO MURO IMBOCCO CON GALLERIA
SEZ 3–3
SCALA 1:50

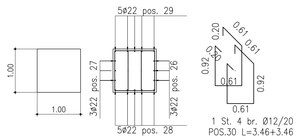

DETTAGLIO AGGANCIO MURO IMBOCCO CON GALLERIA
SEZ 2–2
SCALA 1:50

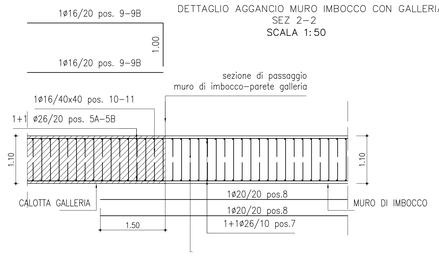

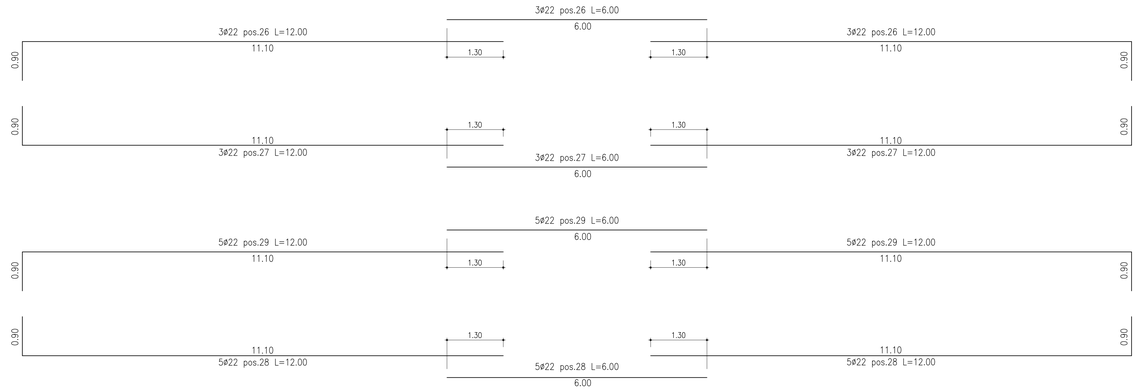

DETTAGLIO AGGANCIO MURO IMBOCCO CON GALLERIA
SEZ 1–1
SCALA 1:50

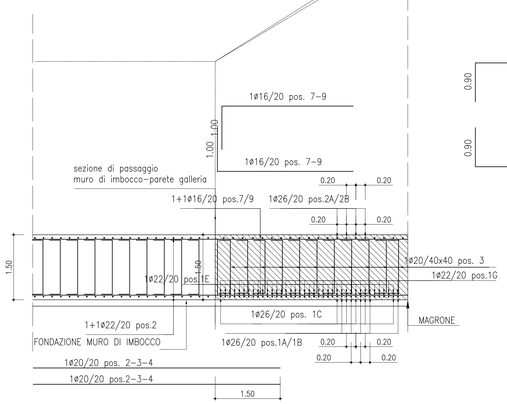

DETTAGLIO AGGANCIO MURO IMBOCCO CON GALLERIA
SEZ 1–1
SCALA 1:50

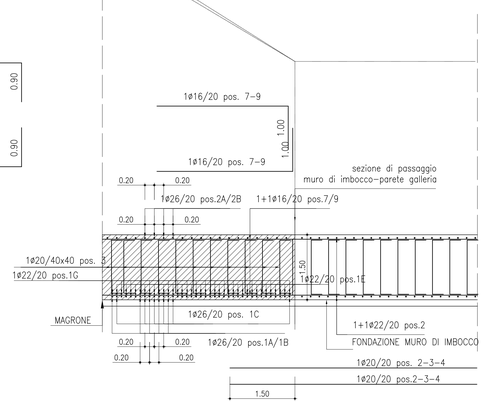

CALCESTRUZZO (UNI EN 206–1):

MAGRONI:
- CLASSE DI RESISTENZA C12/15

PALI DI FONDAZIONE:
- CLASSE DI RESISTENZA C28/35 (UNI EN 206–1)
- CLASSE DI ESPOSIZIONE XC2(1) (UNI EN 206–1)
- CLASSE DI CONSISTENZA S4 (UNI 9418)
- COPRIFERRO 50mm
- GRANULOMETRIA MASSIMA DEGLI INERTI 30 MM (UNI 12620)

STRUTTURE DI FONDAZIONE:
- CLASSE DI RESISTENZA C28/35 (UNI EN 206–1)
- CLASSE DI ESPOSIZIONE XC2(1) (UNI EN 206–1)
- CLASSE DI CONSISTENZA S4 (UNI 9418)
- COPRIFERRO 50mm
- GRANULOMETRIA MASSIMA DEGLI INERTI 30 MM (UNI 12620)

STRUTTURE IN ELEVAZIONE (MURI, SOLETTE E CORDOLI):
- CLASSE DI RESISTENZA C28/35 (UNI EN 206–1)
- CLASSE DI ESPOSIZIONE XC2(1) (UNI EN 206–1)
- CLASSE DI CONSISTENZA S4 (UNI 9418)
- COPRIFERRO 50mm
- GRANULOMETRIA MASSIMA DEGLI INERTI 30 MM (UNI 12620)

ACCIAIO PER C.A.:
- B 450 C Controllato in stabilimento saldabile

NOTA:
- Per i dettagli relativi alle opere idriche, si rimanda agli elaborati specifici

ANAS S.p.A.
DIREZIONE CENTRALE PROGRAMMAZIONE PROGETTAZIONE

PA 12/09
CORRIDOIO PLURIMODALE TIRRENICO - NORD EUROPA
ITINERARIO AGRIGENTO - CALTANISSETTA - A19
S.S. N° 640 "DI PORTO EMPEDOCLE"
AMMODERNAMENTO E ADEGUAMENTO ALLA CAT. B DEL D.M. 5.11.2001
Dal km 44+000 allo svincolo con l'A19

PROGETTO ESECUTIVO

Contraente Generale: Empedocle s.c.p.a.

GALLERIE ARTIFICIALI
GALLERIA BERSAGLIO
ARMATURA MURI IMBOCCO LATO AGRIGENTO

Codice Unico Progetto (CUP) : F91B09000070001
Codice Elaborato: PA12_09 - E 1 1 3 G A 2 0 4 G A 0 5 A B B 0 3 3 C
Scala: 1:50

REV.	DATA	DESCRIZIONE	REDATTO	VERIFICATO	APPROVATO	AUTORIZZATO
F						
E						
D						
C	Ottobre 2011	Rif. Istruttoria prot. CDG-0141142-P del 19/10/11	A. ANTONELLI	M. NUNZI	M. LITI	P. PAGLINI
B	Luglio 2011	Revisione a seguito di incontri con il Committente	A. ANTONELLI	M. NUNZI	M. LITI	P. PAGLINI
A	Aprile 2011	EMISSIONE	A. ANTONELLI	M. NUNZI	M. LITI	P. PAGLINI

Responsabile del procedimento: Ing. MAURIZIO ARAMINI

Il Progettista: Dott. Ing. GIAN LUCA MENCHINI — Ordine degli Ingegneri di Firenze N° 4933
Il Consulente Specialista: Dott. Ing. NUNZIO LAMPO — Ordine degli Ingegneri della Prov. di Frosinone N° 1054
Il Geologo: Dott. Geol. D'ANGELO MAURIZIO — Collegio Regionale dei Geologi di Roma N. 1607
Il Coordinatore per la sicurezza in fase di progetto: Dott. Ing. BERNARDO SALVIA — Ordine degli Ingegneri di Roma N° 14853
Il Direttore dei lavori: Dott. Ing. PEPPINO MARCASCIO — Ordine degli Ingegneri di Roma N° 14447