

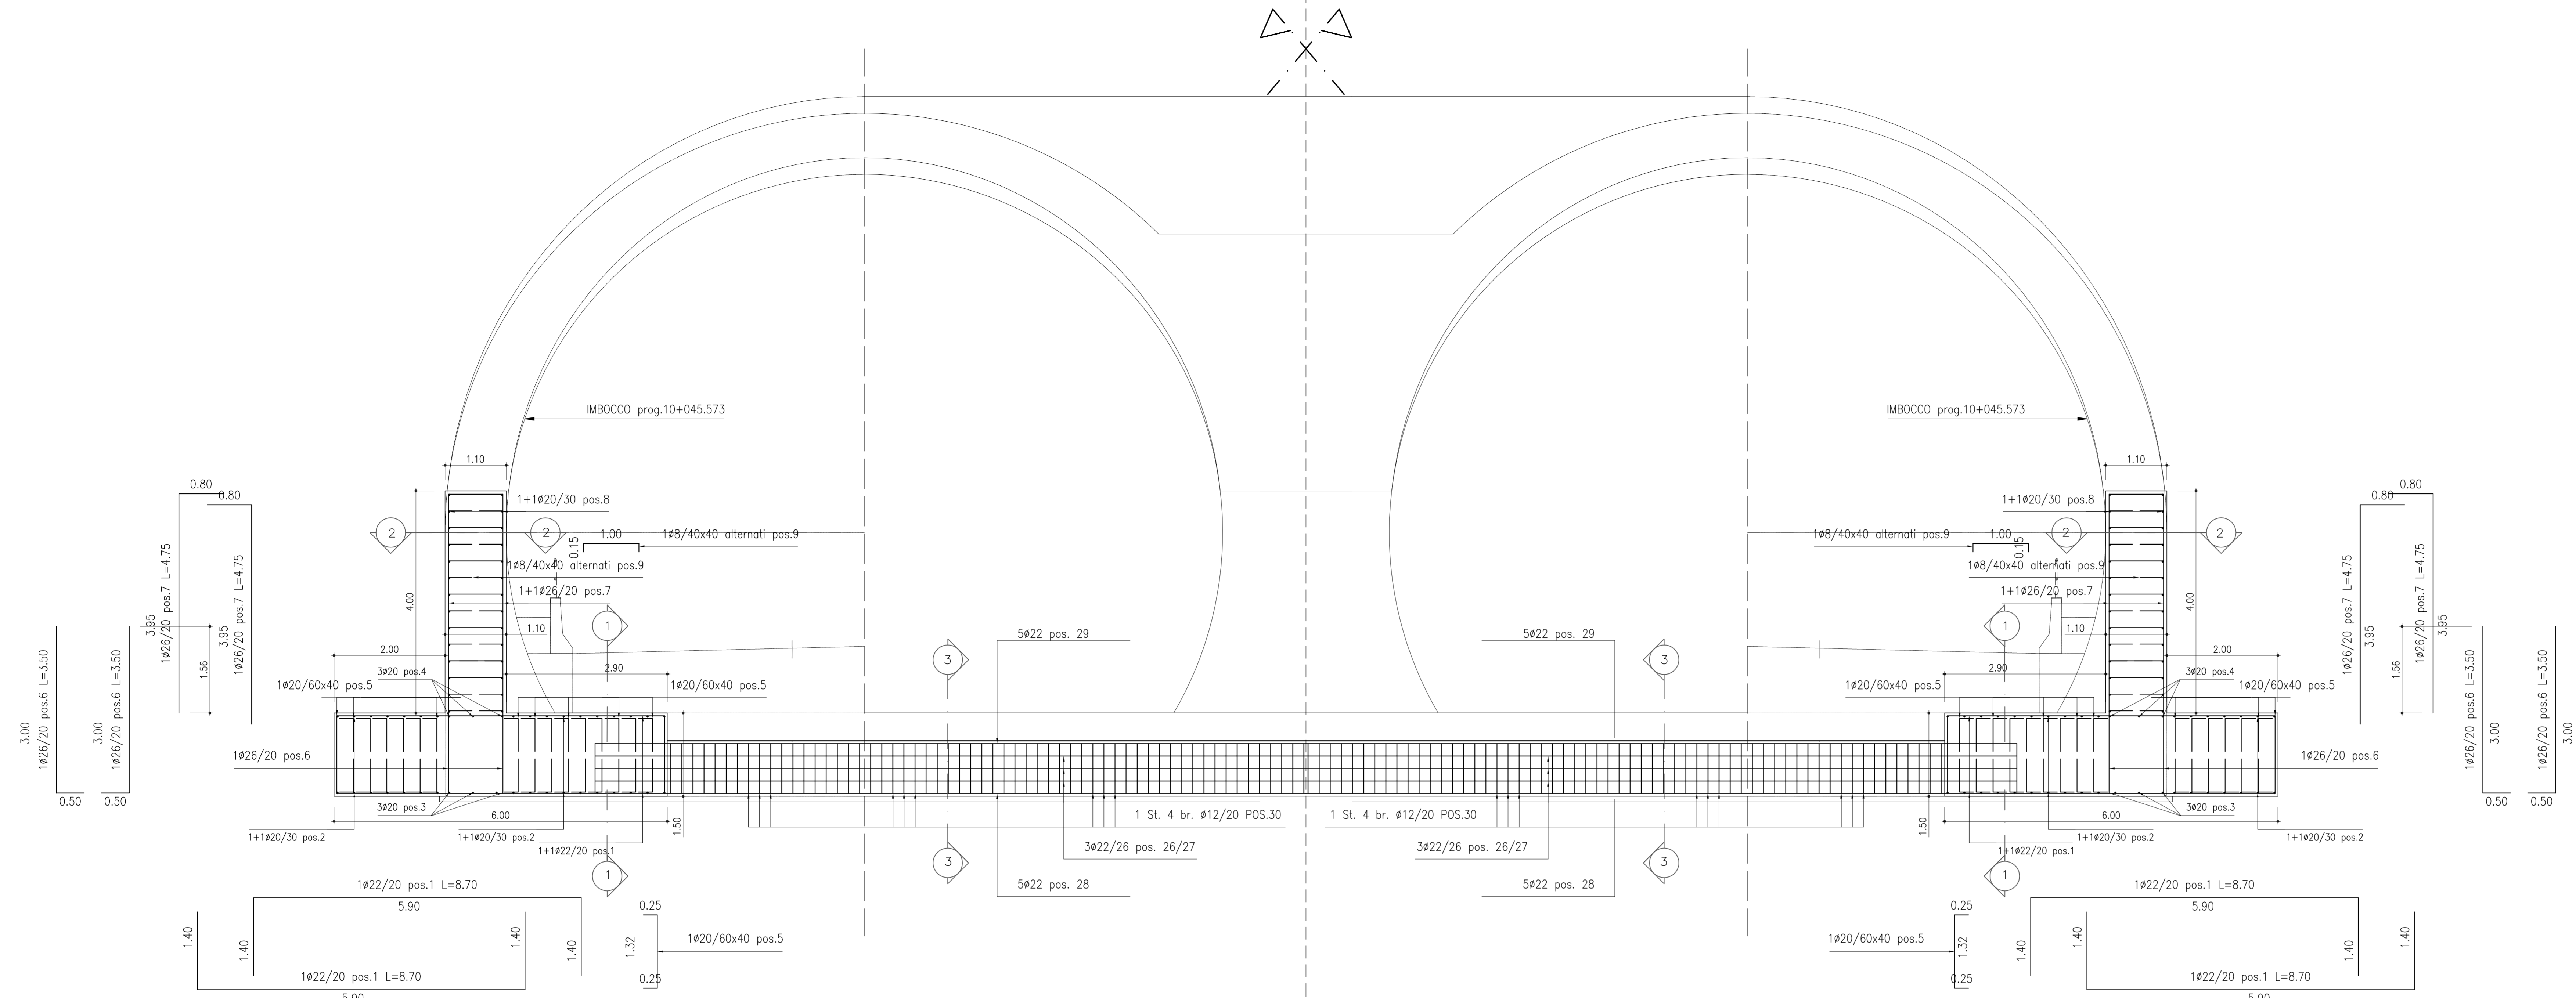
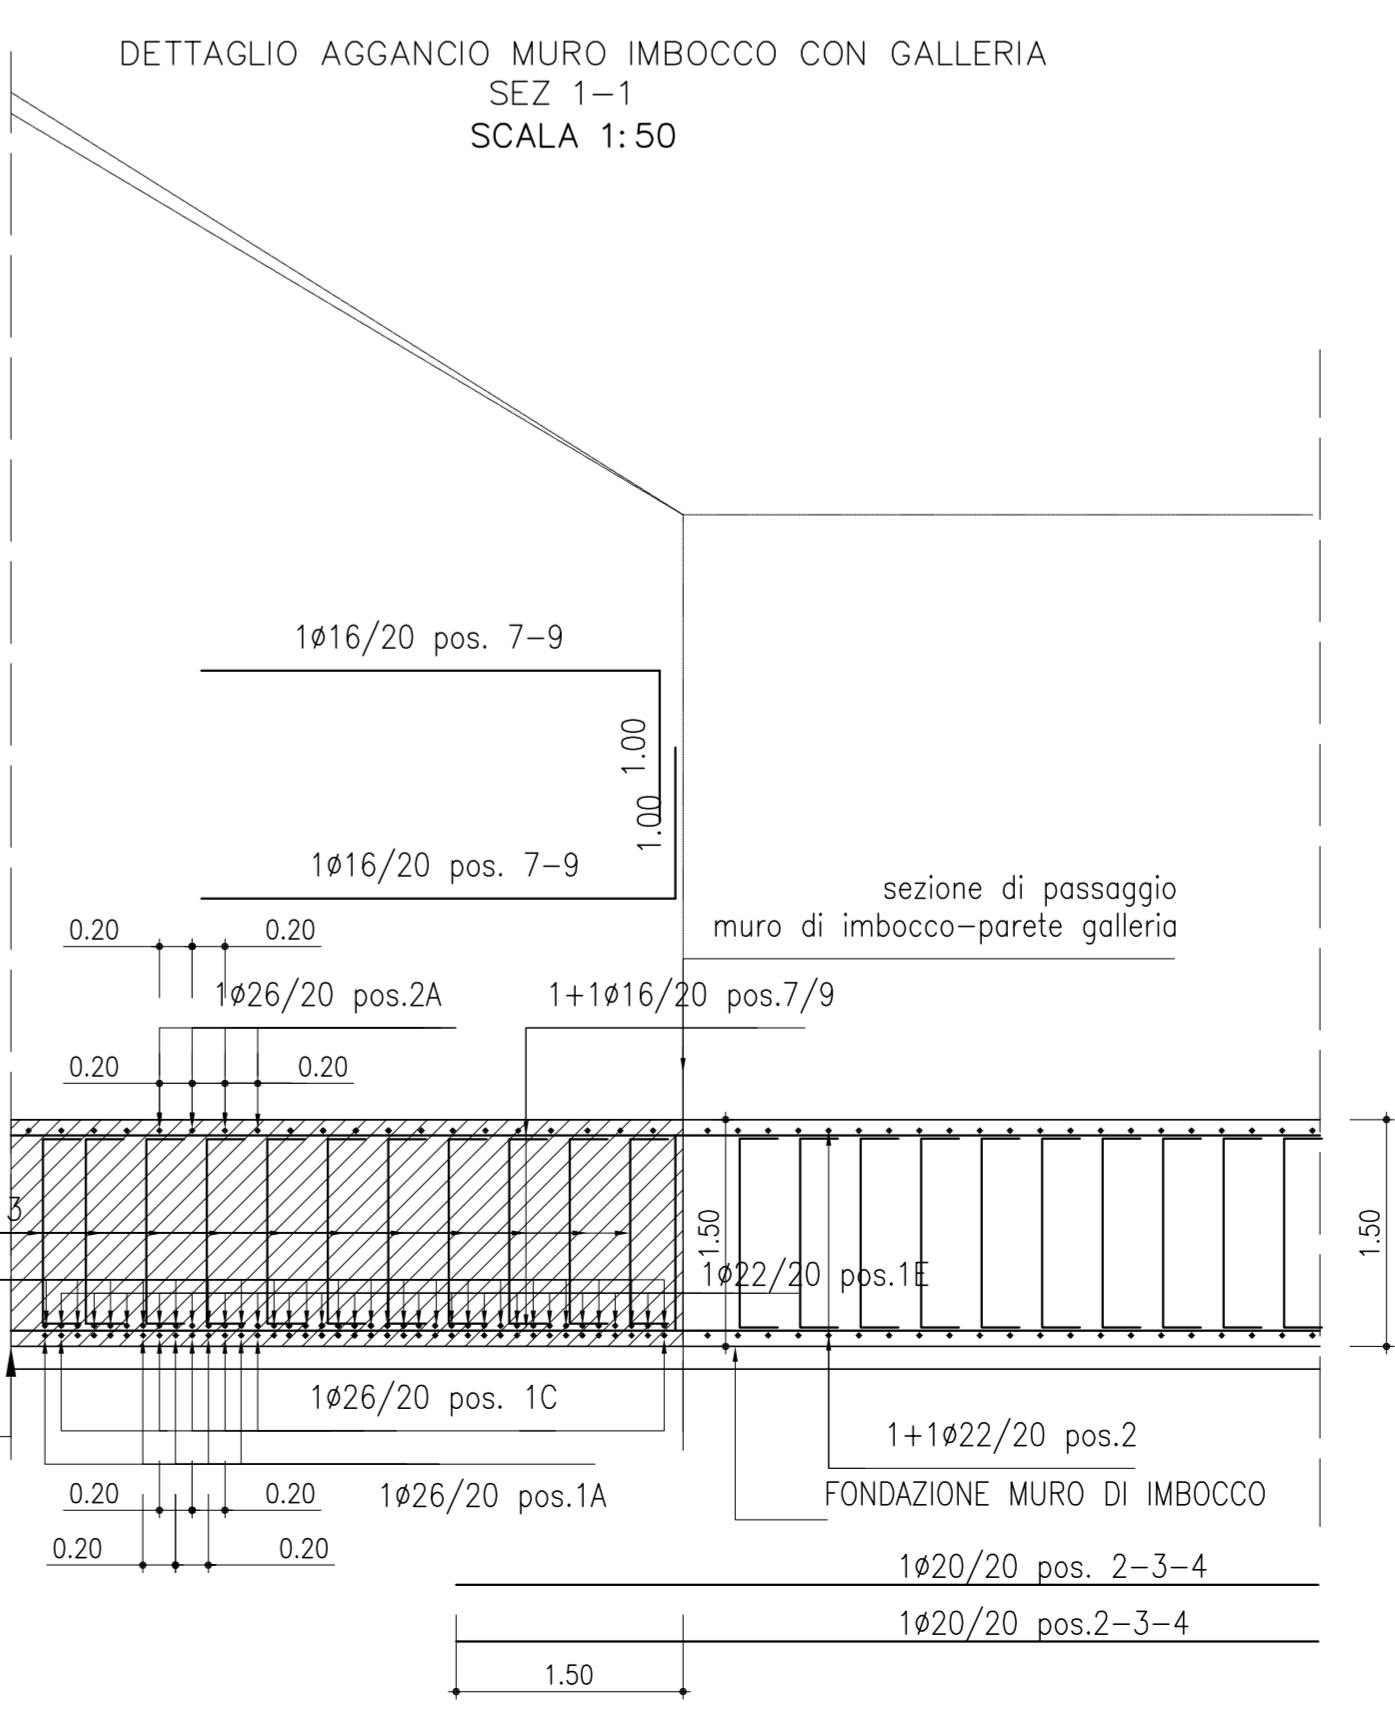
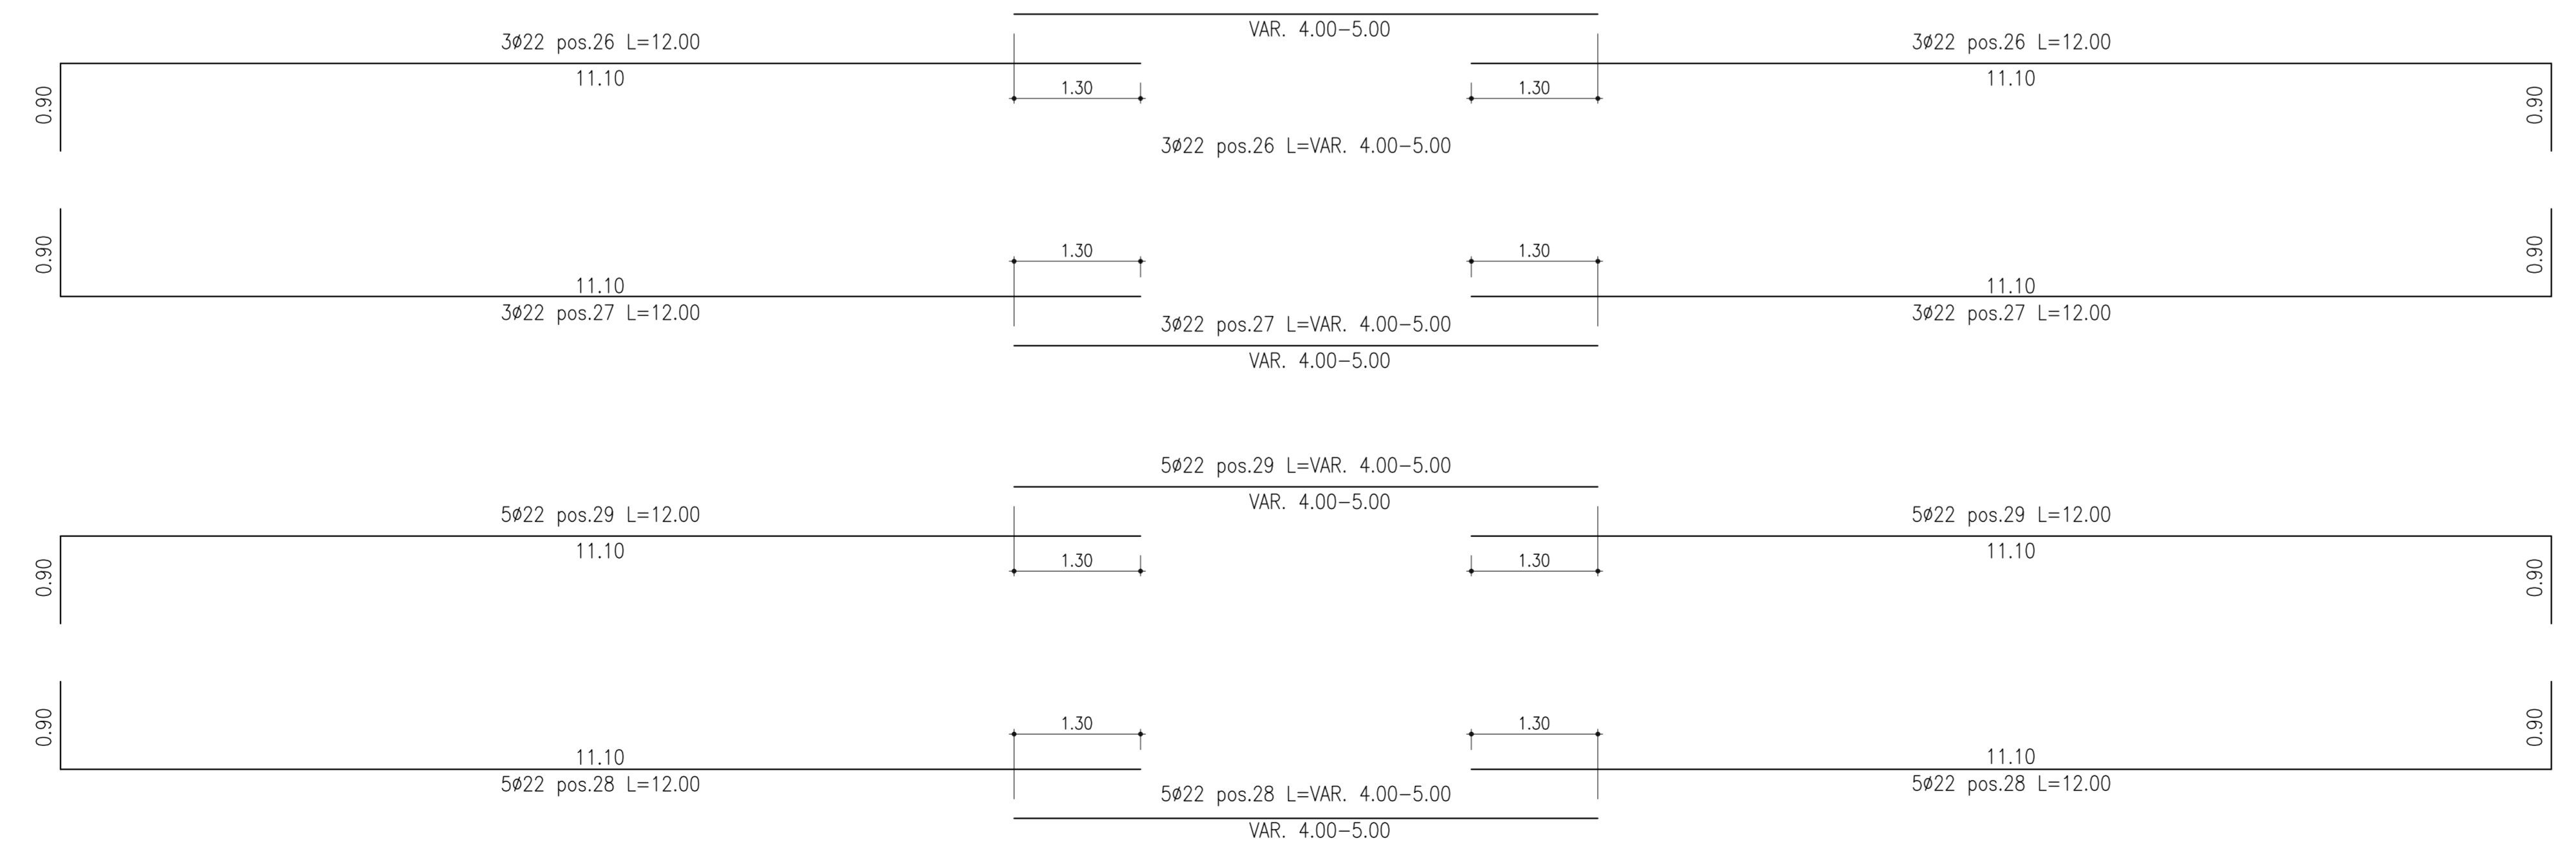
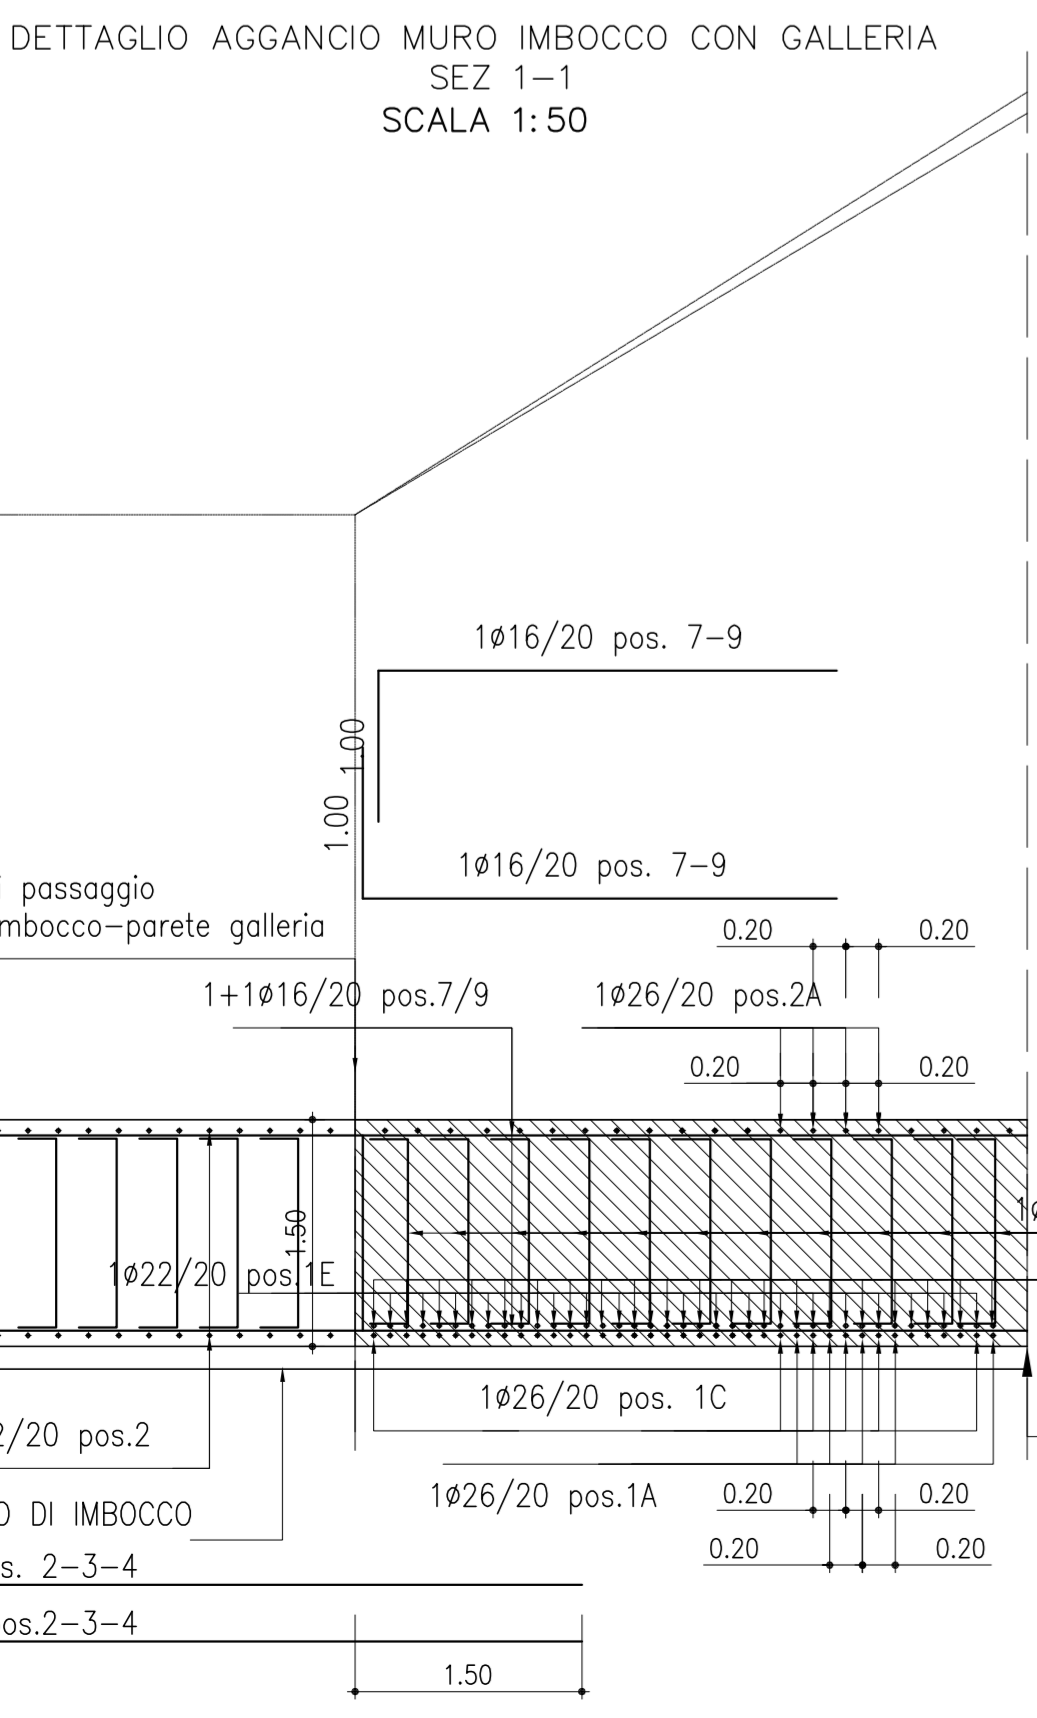
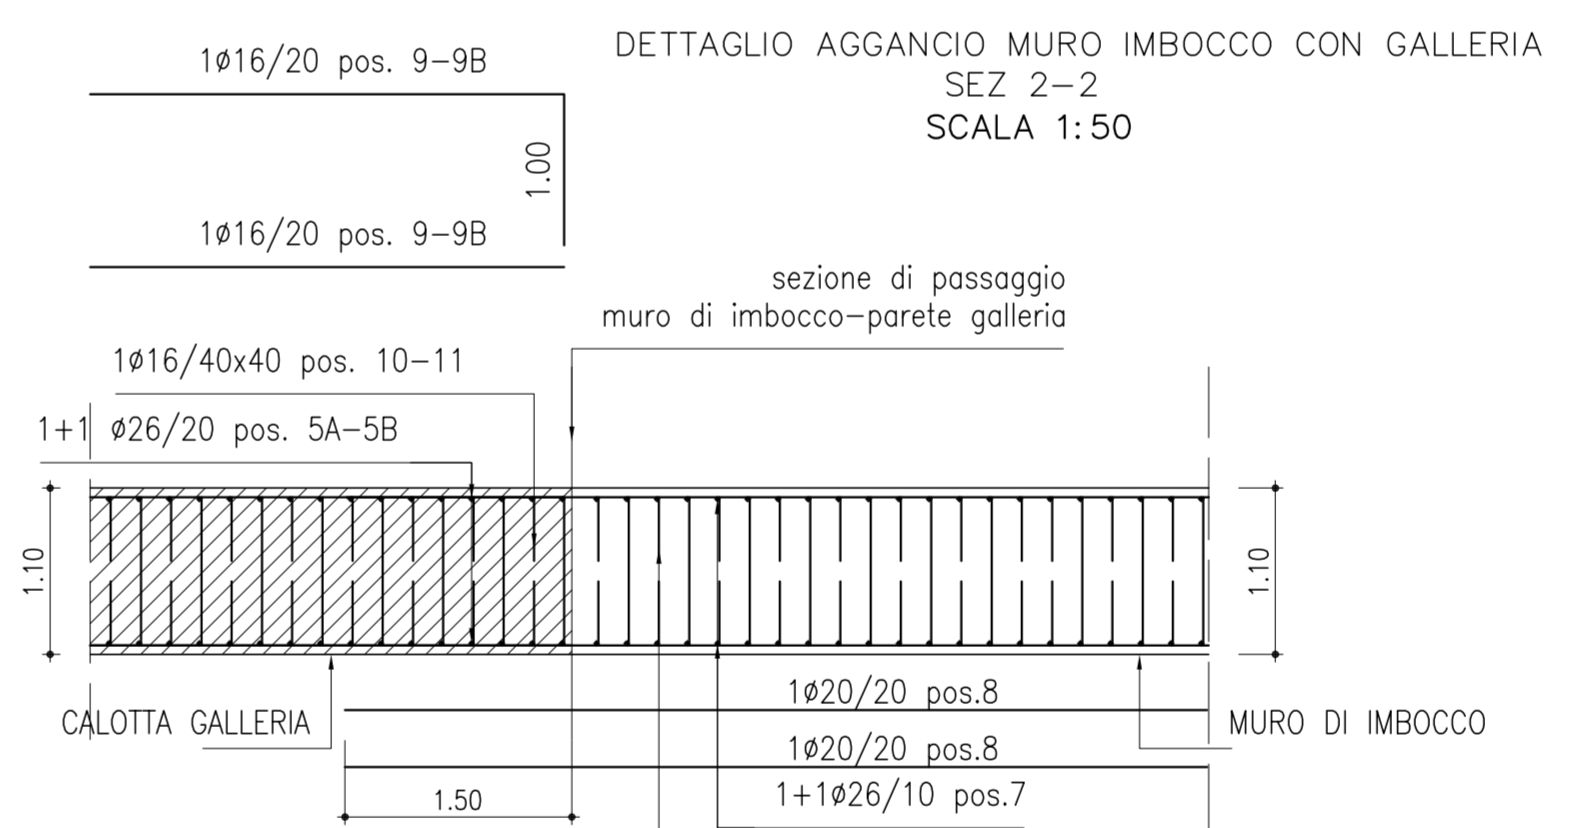


ARMATURA TIPO MURO DI IMBOCCO LATO CALTANISSETTA
(SCALA 1:50)

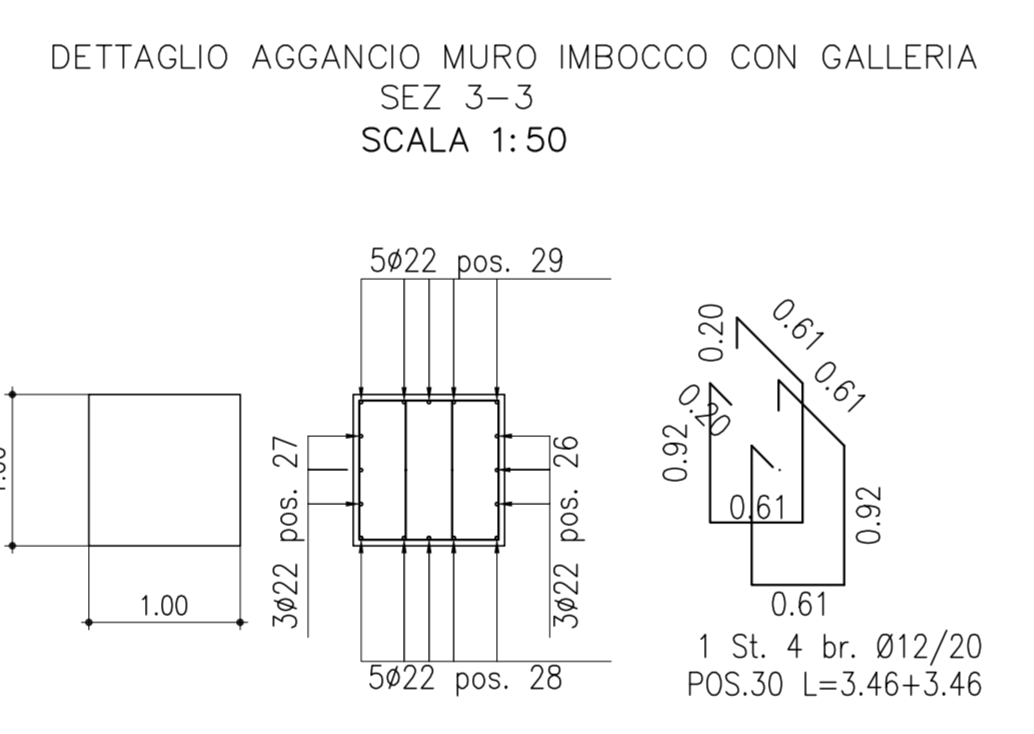

CALCESTRUZZO (UNI EN 206-1):
MAGRONE:
 - CLASSE DI RESISTENZA C12/15
PALI DI FONDAZIONE:
 - CLASSE DI RESISTENZA C28/35 (UNI EN 206-1)
 - CLASSE DI ESPOSIZIONE XC2(1) (UNI EN 206-1)
 - CLASSE DI CONSISTENZA S4 (UNI 9418)
 - COPRIFERRO 50mm
 - GRANULOMETRIA MASSIMA DEGLI INERTI 30 MM (UNI 12620)
STRUTTURE DI FONDAZIONE:
 - CLASSE DI RESISTENZA C28/35 (UNI EN 206-1)
 - CLASSE DI ESPOSIZIONE XC2(1) (UNI EN 206-1)
 - CLASSE DI CONSISTENZA S4 (UNI 9418)
 - COPRIFERRO 50mm
 - GRANULOMETRIA MASSIMA DEGLI INERTI 30 MM (UNI 12620)
STRUTTURE IN ELEVAZIONE (MURI, SOLETTE E CORDOI):
 - CLASSE DI RESISTENZA C28/35 (UNI EN 206-1)
 - CLASSE DI ESPOSIZIONE XC2(1) (UNI EN 206-1)
 - CLASSE DI CONSISTENZA S4 (UNI 9418)
 - COPRIFERRO 50mm
 - GRANULOMETRIA MASSIMA DEGLI INERTI 30 MM (UNI 12620)
ACCIAIO PER C.A.:
 - B 450 C Controlato in stabilimento saldabile

NOTA:
 - Per i dettagli relativi alle opere idriche, si rimanda agli elaborati specifici

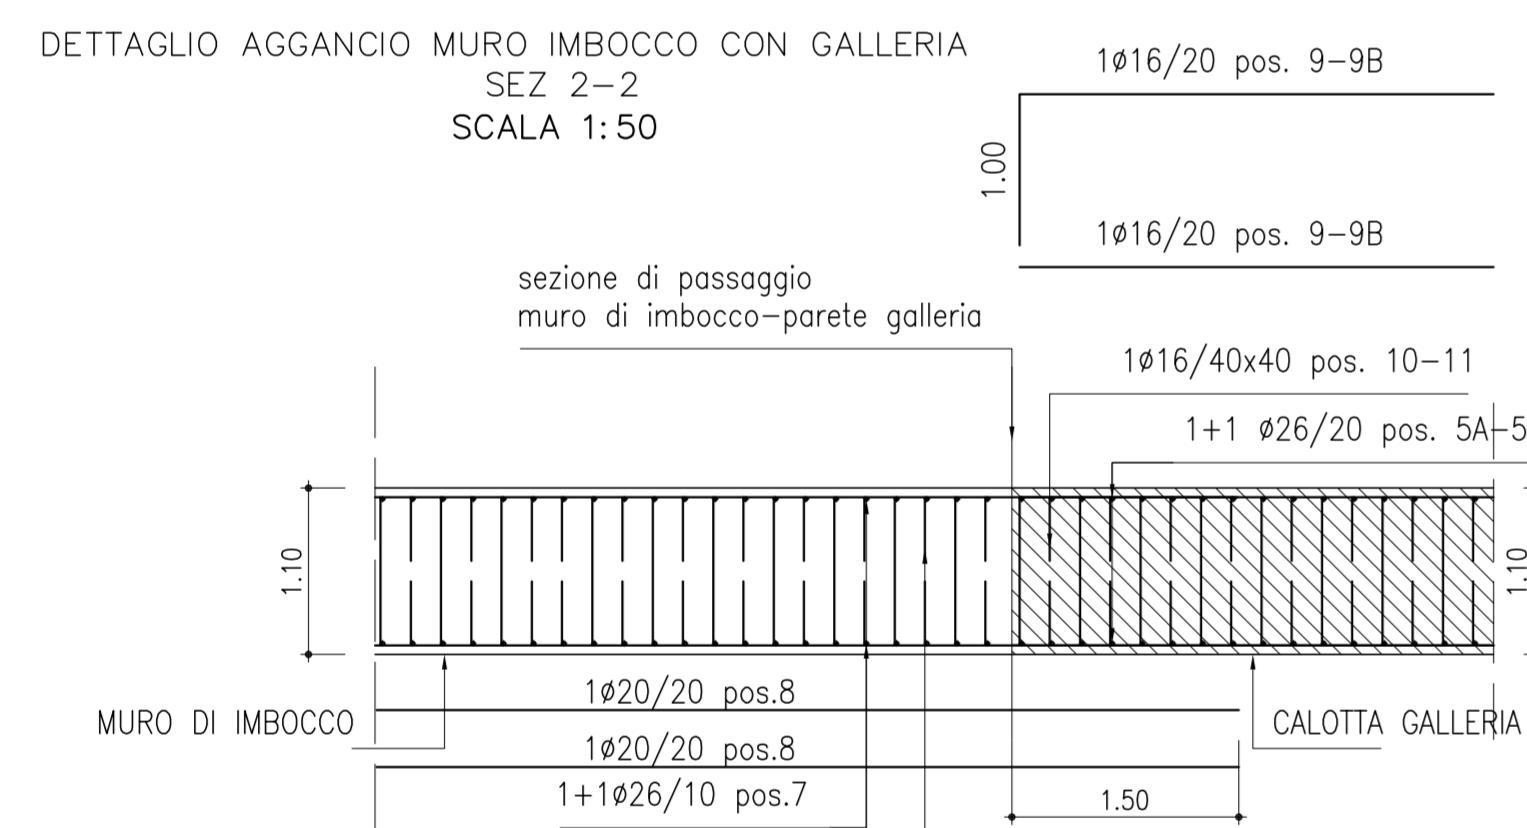

ANAS S.p.A.
 DIREZIONE CENTRALE PROGRAMMAZIONE PROIEZIONE

PA 12/09
 CORRIDOIO PLURIMODALE TIRRENICO - NORD EUROPA
 ITINERARIO AGRIGENTO - CALTANISSETTA - A19
 S.S. N° 640 "DI PORTO EMPEDOCLE"
 AMMODERNAMENTO E ADEGUAMENTO ALLA CAT. B DEL D.M. 5.11.2001
 Dal km 44+000 allo svincolo con l'A19

PROGETTO ESECUTIVO

Contrattante Generale: **Empedocle**

GALLERIE ARTIFICIALI
 GALLERIA BERSAGLIO
 ARMATURA MURI IMBOCCO LATO CALTANISSETTA

Codice Unico Progetto (CUP): F91B09000070001

Codice Elaborato: PA12_09 - E 1 1 3 GA 2 0 4 GA 0 5 A BB 0 3 4 C

REV.	DATA	DESCRIZIONE	REDDATO	VERIFICATO	APPROVATO	AUTORIZZATO
A	Aprile 2011	EMMISSIONE	A. ANTONELLI	M. NENZI	M. LITI	P. PAGLINI
B	Luglio 2011	Revisione a seguito di incontro con il Committente	A. ANTONELLI	M. NENZI	M. LITI	P. PAGLINI
C	Ottobre 2011	Rif. Istruttoria prot. CDG-0141142-P del 19/10/11	A. ANTONELLI	M. NENZI	M. LITI	P. PAGLINI

Responsabile del procedimento: Ing. MAURIZIO ARAMINI

Il Progettista: **ING. LUCA LUCIA**

Il Consulente Specialista: **ING. ALDO MARINO**

Il Geologo: **ING. GIUSEPPE DI GIACOMO**

Il Coordinatore per la sicurezza in fase di progetto: **ING. MASSIMO BERTINI**

Il Direttore dei lavori: **ING. PIERPAOLO BERTINI**