DATI TECNICI FUNZIONALI	🟦	🟦	🟩	🟩	🟥	🟥	🟥	🟥	🟥	🟥	🟥	🟩	🟩	🟩	🟩	🟩	🟩	🟩	🟥	🟥	🟥	🟩	🟦	🟩	🟦	🟦	🟦	🟦	🟦	🟦	🟦	🟩	🟦	🟥	🟩
SUPERFICIE TOTALE DA RIPRISTINARE (m²)	615 m²	198 m²	137 m²	96 m²	380 m²	2965 m²	798 m²	3079 m²	80 m²	1295 m²	754 m²	394 m²	124 m²	206 m²	649 m²	373 m²	279 m²	322 m²	84 m²	1446 m²	5330 m²	2271 m²	492 m²	611 m²	70 m²	84 m²	465 m²	263 m²	309 m²	59 m²	100 m²	2395 m²	326 m²	1763 m²	163 m²
NUMERO RIFERIMENTO SCHEDA (Rif. N.Scheda documento 93-LX-E-5074)	1	2	3	4	5	6	7	8	9	10	11	12	13	14	15	16	17	18	19	20	21	22	23	24	25	26	27	28	29	30	31	32	33	34	35

TIPOLOGIA FORESTALE E METODOLOGIA DI RIPRISTINO (Rif. N.Scheda documento 93-LX-E-5074)

INERBIMENTO (Rif. N.Scheda documento 93-LX-E-5075)	SUPERFICIE TOTALE DA INERBIRE (m²)	NUMERO RIFERIMENTO SCHEDA (Rif. N.Scheda documento 93-LX-E-5075)
🟩	679 m²	1
🟩	137 m²	2
🟩	96 m²	3
🟩	380 m²	4
🟩	2965 m²	5
🟩	798 m²	6
🟩	3079 m²	7
🟩	80 m²	8
🟩	2776 m²	9
🟩	1591 m²	10
🟩	649 m²	11
🟩	373 m²	12
🟩	1063 m²	13
🟩	279 m²	14
🟩	436 m²	15
🟩	1446 m²	16
🟩	5330 m²	17
🟩	3250 m²	18
🟩	611 m²	19
🟩	2395 m²	20
🟩	1763 m²	21
🟩	1196 m²	22

CONFINI AMMINISTRATIVI

DATI CARATTERISTICI

DATI DI COSTRUZIONE

PRESSIONE DI PROGETTO bar
PRESSIONE MASSIMA DI ESERCIZIO (MOP) 70.0 bar
GRADO DI UTILIZZAZIONE DICHIARATO f - 0.72

REALIZZATO IN CONFORMITA' AL
CONFORMITA' AL D.M NUMERO
PER MODIFICHE REALIZZATE SUCCESSIVAMENTE

RIVESTIMENTO GIUNTI DI SALDATURA
Fasce Termorestringenti

DATI GENERALI
DN 550 SP 11.91 [API] 18837.00 m

LUNGHEZZA TOTALE IMPIANTO 18837.00 m.

FASE EMISSIONE Permessi

PLANIMETRIA 1:2000

CONFINI AMMINISTRATIVI

Com. di NARNI (TR) F.64
Raddoppio Narni-Terni 1° tronco DN 400 (16"), MOP(64) 24 bar
Met. Terni-Narni- Nera Montoro DN 200 (8"), MOP 24 bar
Ricoll. alla C.R. 794/A di Narni DN 250 (10") - L=120m
PIDI n. 16 (in progetto)
Met. Terni-Narni- Nera Montoro DN 200 (8"), MOP 23 bar
Met. Terni-Narni- Nera Montoro DN 300 (12"), MOP 24 bar
Strada comunale dei Cerri
strada sterrata
strada asfaltata
cancello
Com. di NARNI (TR) F.62
Com. di OTRICOLI (TR) F.4
Com. di GALLESE (VT) F.25

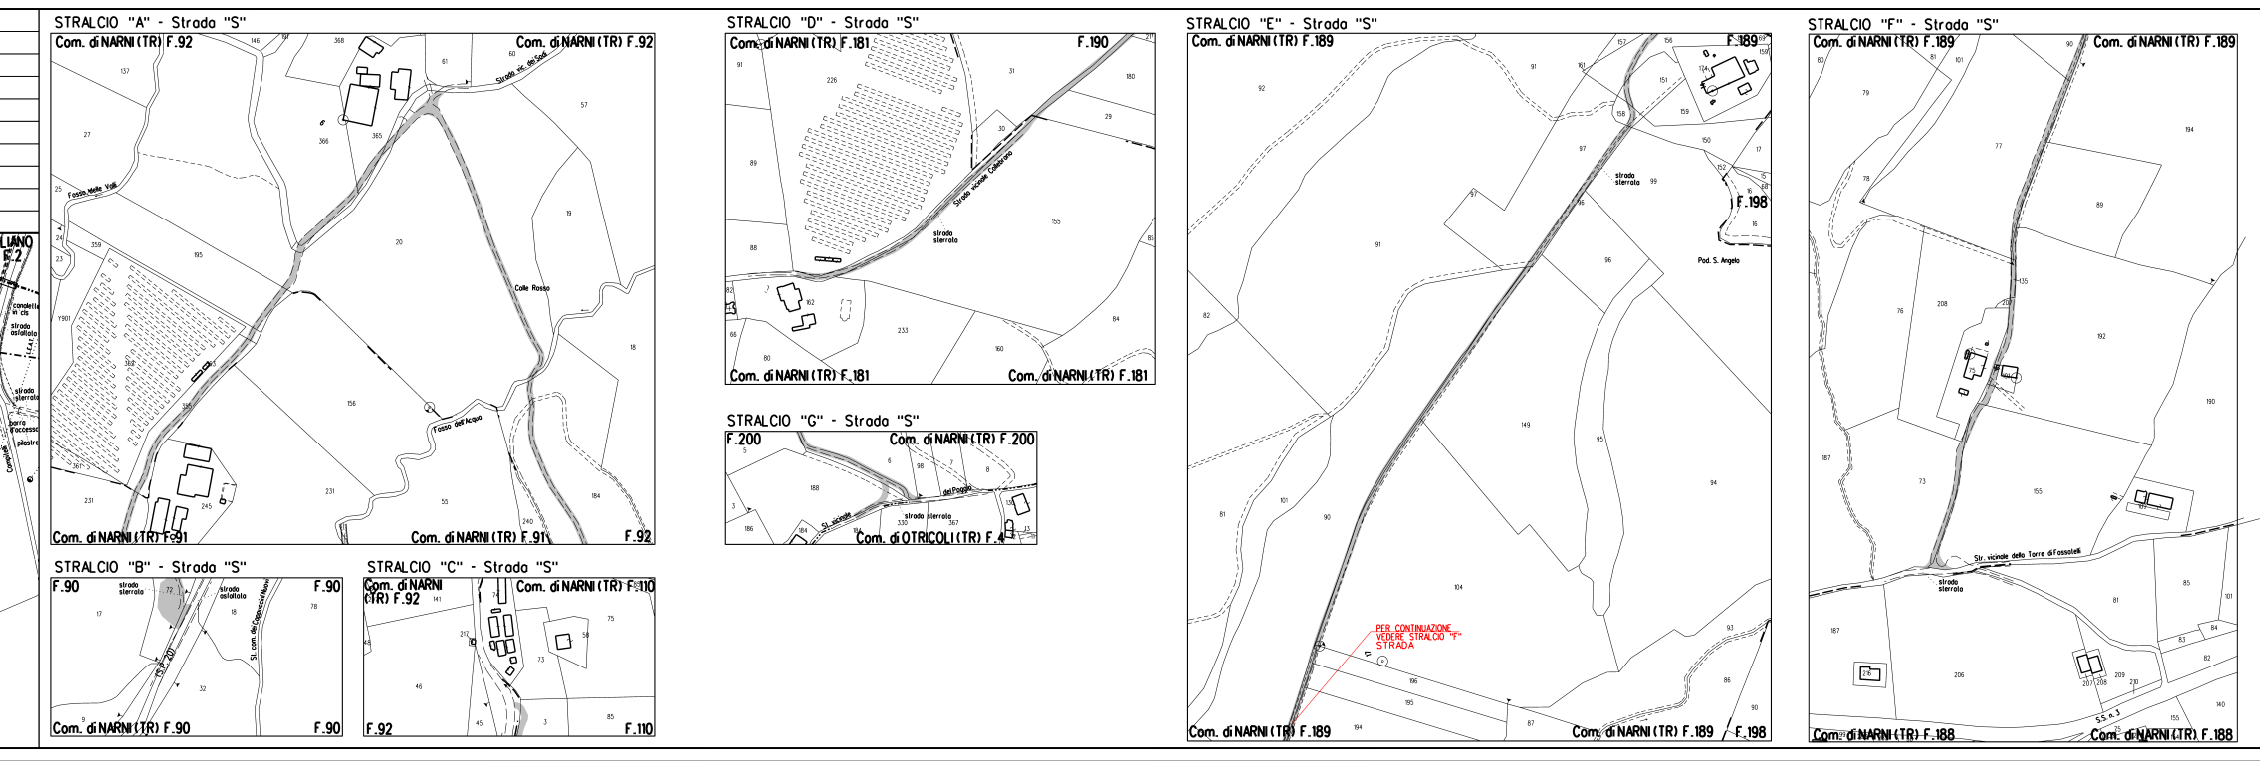

STRALCIO "A" - Strada "S"
Com. di NARNI (TR) F.92
STRALCIO "D" - Strada "S"
Com. di NARNI (TR) F.181
F.190
strada sterrata
STRALCIO "G" - Strada "S"
F.200
Com. di NARNI (TR) F.200
Com. di OTRICOLI (TR) F.4
STRALCIO "E" - Strada "S"
Com. di NARNI (TR) F.189
F.198
Pod. S. Angelo
PER CONTINUAZIONE VEDERE STRALCIO "F" STRADA
STRALCIO "F" - Strada "S"
Com. di NARNI (TR) F.188
Str. vicinale della Torre di Fossatelli
strada sterrata
S.S. n.3

LEGENDA

- Metanodotto in dismissione
- Aree di occupazione temporanea

VEGETAZIONE REALE

- 🟩 Boschi a dominanza di leccio (Quercus ilex)
- 🟨 Rimboschimenti di conifere
- 🟪 Vegetazione a dominanza di salice bianco (Salix alba) e pioppi (Populus spp.)
- 🟥 Bosco misto di latifoglie decidue
- 🟩 Boschi a dominanza di cerro (Quercus cerris)
- 🟧 Boschi a dominanza di roverella (Quercus pubescens)
- 🟦 Formazioni forestali e filari in ambito agricolo
- ○ Piante singole

TIPOLOGIA RIPRISTINO

- 🟩 Querceti mesofili
- 🟥 Leccete mesoxerofile
- 🟦 Boschi ripari
- 🟩 Inerbimento
- ▨ Piante con altezza 1,50-1,75 m in punto con visuale significativa

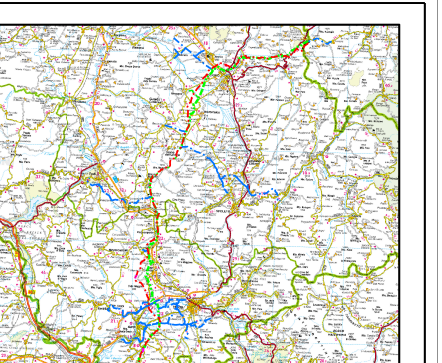

COROGRAFIA SCALA 1:500.000

Il presente disegno e' di proprieta' aziendale - La societa' tutelera' i propri diritti a termine di legge.

Nei Comuni di NARNI, OTRICOLI, GALLESE

Rev	DATA	DESCRIZIONE	ELABORATO	VERIFICATO	APPROVATO
1	22/02/2021	AGGIORNAMENTO - EMISSIONE PER PERMESSI	V.PELLICCIA	F.VITALI	A.SPADACINI
0	15/12/2020	EMISSIONE PER PERMESSI	G.GALLIZIOLI	F.VITALI	A.SPADACINI

snam

PROGETTISTA techfem
Rif. TFM: 011-PJM1-005-93-DT-55E-1125

COMMESSA NR/19093
UNITA' 93

MET. FOLIGNO-TERNI-CIVITA-
ROMA O. TR. TERNI-CIVITA CASTELLANA
DN 550 (22"), MOP 70 bar

DIS. N 93-DT-55E-1125
REVISIONE 1

PLANIMETRIA CATASTALE CON INDIVIDUAZIONE DELLE TIPOLOGIE FORESTALI E RIPRISTINO VEGETAZIONALE - TRATTO 1

FG 1 DI 1
SCALA 1:2000

CENT.MOT.GG.GEN.09656 REV.00 A3