



DATI FUNZIONALI	MASCHERAMENTO IMPIANTI DI LINEA (Rif. Disegno simul.fotografico)		
	TIPOLOGIA FORESTALE E METODOLOGIA DI RIPRISTINO (Rif. N.Scheda documento 13-LX-E-5074)		
DATI TECNICI	SUPERFICIE TOTALE DA RIPRISTINARE (m ²)	201m ²	
	NUMERO RIFERIMENTO SCHEDA (Rif. N.Scheda documento 13-LX-E-5074)	6	
DATI TECNICI	INERBIMENTO (Rif. N.Scheda documento 13-LX-E-5075)		
	SUPERFICIE TOTALE DA INERBIRE (m ²)	201m ²	
DATI TECNICI	NUMERO RIFERIMENTO SCHEDA (Rif. N.Scheda documento 13-LX-E-5075)	6	

CONFINI AMMINISTRATIVI	
DATI CARATTERISTICI	
DATI DI COSTRUZIONE PRESSIONE DI PROGETTO bar PRESSIONE MASSIMA DI ESERCIZIO (MOP) 70.0 bar GRADO DI UTILIZZAZIONE DICHIARATO	
REALIZZATO IN CONFORMITA' AL CONFORMITA' AL D.M. NUMERO PER MODIFICHE REALIZZATE SUCCESSIVAMENTE	
RIVESTIMENTO GIUNTI DI SALDATURA Fasce Termorestringenti	
DATI GENERALI DN 80 SP 3.18 [API] 330.00 m	
LUNGHEZZA TOTALE IMPIANTO 330.00 m.	
FASE EMISSIONE Progetto	
CONFINI AMMINISTRATIVI	

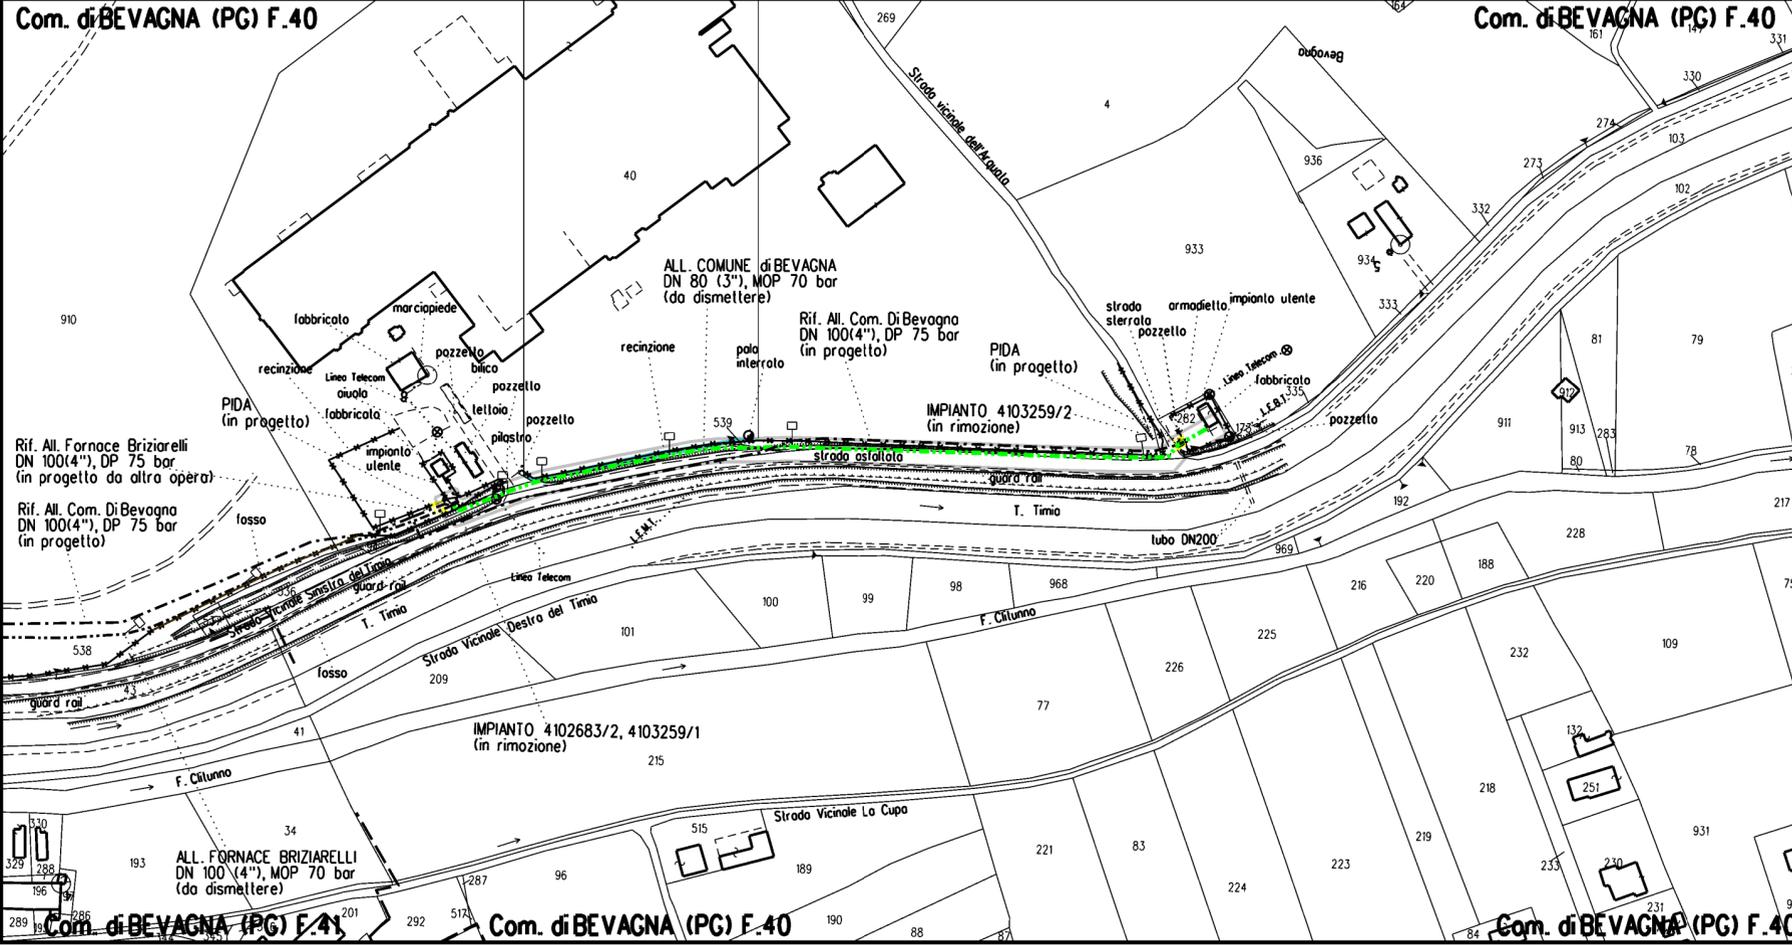

- LEGENDA**
- Metanodotto in dismissione
 - Aree di occupazione temporanea
- VEGETAZIONE REALE**
- Boschi a dominanza di leccio (Quercus ilex)
 - Rimboschimenti di conifere
 - Vegetazione a dominanza di salice bianco (Salix alba) e pioppi (Populus spp.)
 - Bosco misto di latifoglie decidue
 - Boschi a dominanza di cerro (Quercus cerris)
 - Boschi a dominanza di roverella (Quercus pubescens)
 - Formazioni forestali e filari in ambito agricolo
 - Piante singole
- TIPOLOGIA RIPRISTINO**
- Quereti mesofili
 - Leccete mesoxerofile
 - Boschi ripari
 - Inerbimento
 - Piante con altezza 1,50-1,75 m in punto con visuale significativa

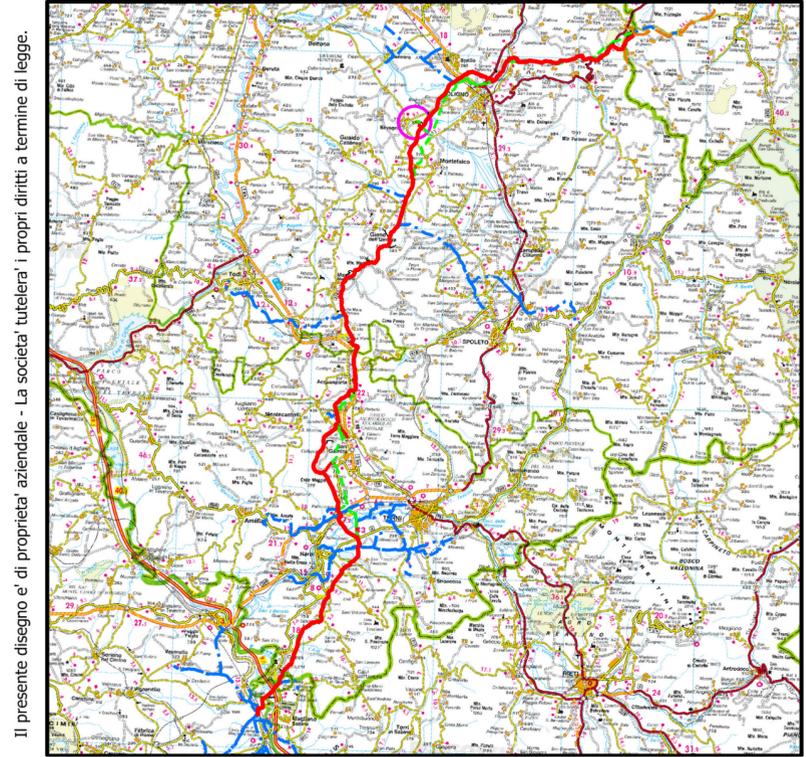

COROGRAFIA SCALA 1:500.000

Nel Comune di BEVAGNA

1	22/02/2021	AGGIORNAMENTO - EMISSIONE PER PERMESSI	V PELLICCIA	F VITALI	A SPADACINI
0	15/12/2020	EMISSIONE PER PERMESSI	G GALLIZIOLI	F VITALI	A SPADACINI
Rev	DATA	DESCRIZIONE	ELABORATO	VERIFICATO	APPROVATO
		PROGETTISTA snam techfem Rif. TFM: 011-PJM1-005-13-DT-8E-9125	COMMESSA NR/19093	UNITA' 13	
ALL. COMUNE di BEVAGNA DN 80 (3"), MOP 70 bar			DIS N 13-DT-8E-9125		
PLANIMETRIA CATASTALE OPERE IN DISMISSIONE CON INDIVIDUAZIONE DELLE TIPOLOGIE FORESTALI E RIPRISTINO VEGETAZIONALE			REVISIONE 1		
			FG 1 DI 1		
			SCALA 12000		