DATI TECNICI FUNZIONALI	MASCHERAMENTO IMPIANTI DI LINEA (Rif. Disegno simul.fotografico)	DIS. 19053-14-DT-D-5272								DIS. 19053-14-DT-D-5272	
	TIPOLOGIA FORESTALE E METODOLOGIA DI RIPRISTINO (Rif. N.Scheda documento 14-LX-E-5074)										
	SUPERFICIE TOTALE DA RIPRISTINARE (m²)		120 m²	552 m²	145 m²	448 m²		48 m²		247 m²	
	NUMERO RIFERIMENTO SCHEDA (Rif. N.Scheda documento 14-LX-E-5074)		1	2	3	4		5		6	
	INERBIMENTO (Rif. N.Scheda documento 14-LX-E-5075)										
	SUPERFICIE TOTALE DA INERBIRE (m²)		120 m²	552 m²	145 m²	448 m²		48 m²		247 m²	
	NUMERO RIFERIMENTO SCHEDA (Rif. N.Scheda documento 14-LX-E-5075)		1	2	3	4		5		6	

CONFINI AMMINISTRATIVI

DATI CARATTERISTICI

DATI DI COSTRUZIONE

PRESSIONE DI PROGETTO 75.0 bar
PRESSIONE MASSIMA DI ESERCIZIO (MOP) 75.0 bar
GRADO DI UTILIZZAZIONE DICHIARATO f - 0.57

REALIZZATO IN CONFORMITA' AL D.M. 17/04/2008
CONFORMITA' AL D.M NUMERO D.M. 17/04/2008
PER MODIFICHE REALIZZATE SUCCESSIVAMENTE

RIVESTIMENTO GIUNTI DI SALDATURA
Fasce Termorestringenti

DATI GENERALI

DN 100 SP 5.2 (UNI-EN) 1240.00 m

LUNGHEZZA TOTALE IMPIANTO 1240.00 m.

FASE EMISSIONE Progetto

PLANIMETRIA 1:2000

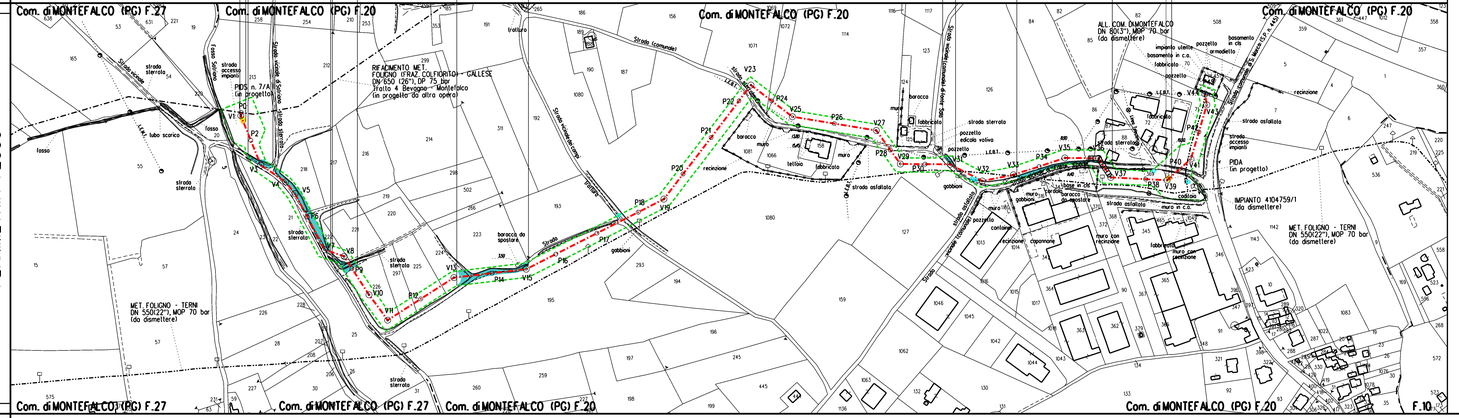

CONFINI AMMINISTRATIVI

LEGENDA

- Metanodotto in progetto
- Aree di occupazione temporanea
- Impianti in progetto
- Attraversamento con Tubo di Protezione
- Attraversamento con Microtunnel
- Attraversamento in T.O.C.

VEGETAZIONE REALE

- Boschi a dominanza di leccio (Quercus ilex)
- Boschi a prevalenza di conifere
- Vegetazione a dominanza di salice bianco (Salix alba) e pioppi (Populus spp.)
- Bosco misto di latifoglie decidue
- Boschi a dominanza di cerro (Quercus cerris)
- Boschi a dominanza di roverella (Quercus pubescens)
- Formazioni forestali e filari in ambito agricolo
- Piante singole

TIPOLOGIA RIPRISTINO

- Querceti mesofili
- Leccete mesoxerofile
- Boschi ripari
- Inerbimento
- Mascheramento impianti e punti di linea
- Piante con altezza 1,50-1,75 m in punto con visuale significativa

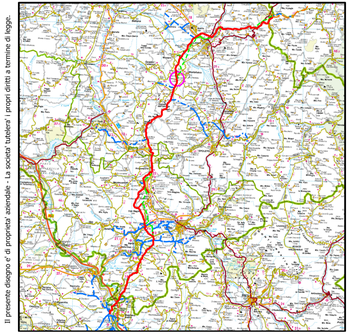

Il presente disegno e' di proprieta' aziendale - La società "Italgas" i propri diritti a termine di legge.

Nel Comune di MONTEFALCO

Rev	DATA	DESCRIZIONE	ELABORATO	VERIFICATO	APPROVATO
1	22/02/2021	AGGIORNAMENTO - EMISSIONE PER PERMESSI	V PELLICCIA	F VITALI	A SPADACINI
0	15/12/2020	EMISSIONE PER PERMESSI	G GALLIZIOLI	F VITALI	A SPADACINI

snam

PROGETTISTA: techfem
RIF. TFM: 011-PJMI-005-14-DT-6E-1125

COMMESSA NR/19093 | UNITA' 14

RIFACIMENTO ALL. COMUNE DI MONTEFALCO DN 100 (4"), DP 75 bar

DIS N 14-DT-6E-1125
REVISIONE 1
FG 1 DI 1
SCALA 1:2000

PLANIMETRIA CATASTALE CON INDIVIDUAZIONE DELLE TIPOLOGIE FORESTALI E RIPRISTINO VEGETAZIONALE

CENT.MDT.GG.GEN.019656 REV. 00 A3